NÆFURHOLT NR. 2 HAFNARFIRÐI M 1:100

LÆKKUN Á ÞAKI OG MÆKKUN Á ÍBÚÐARHÚSI

BLAÐ NR. 2

Samþykkt á fundi bygginganefndar þ. 3 / 6 1991

BYGGINGAFULLTRÚINN Í HAFNARFIRÐI

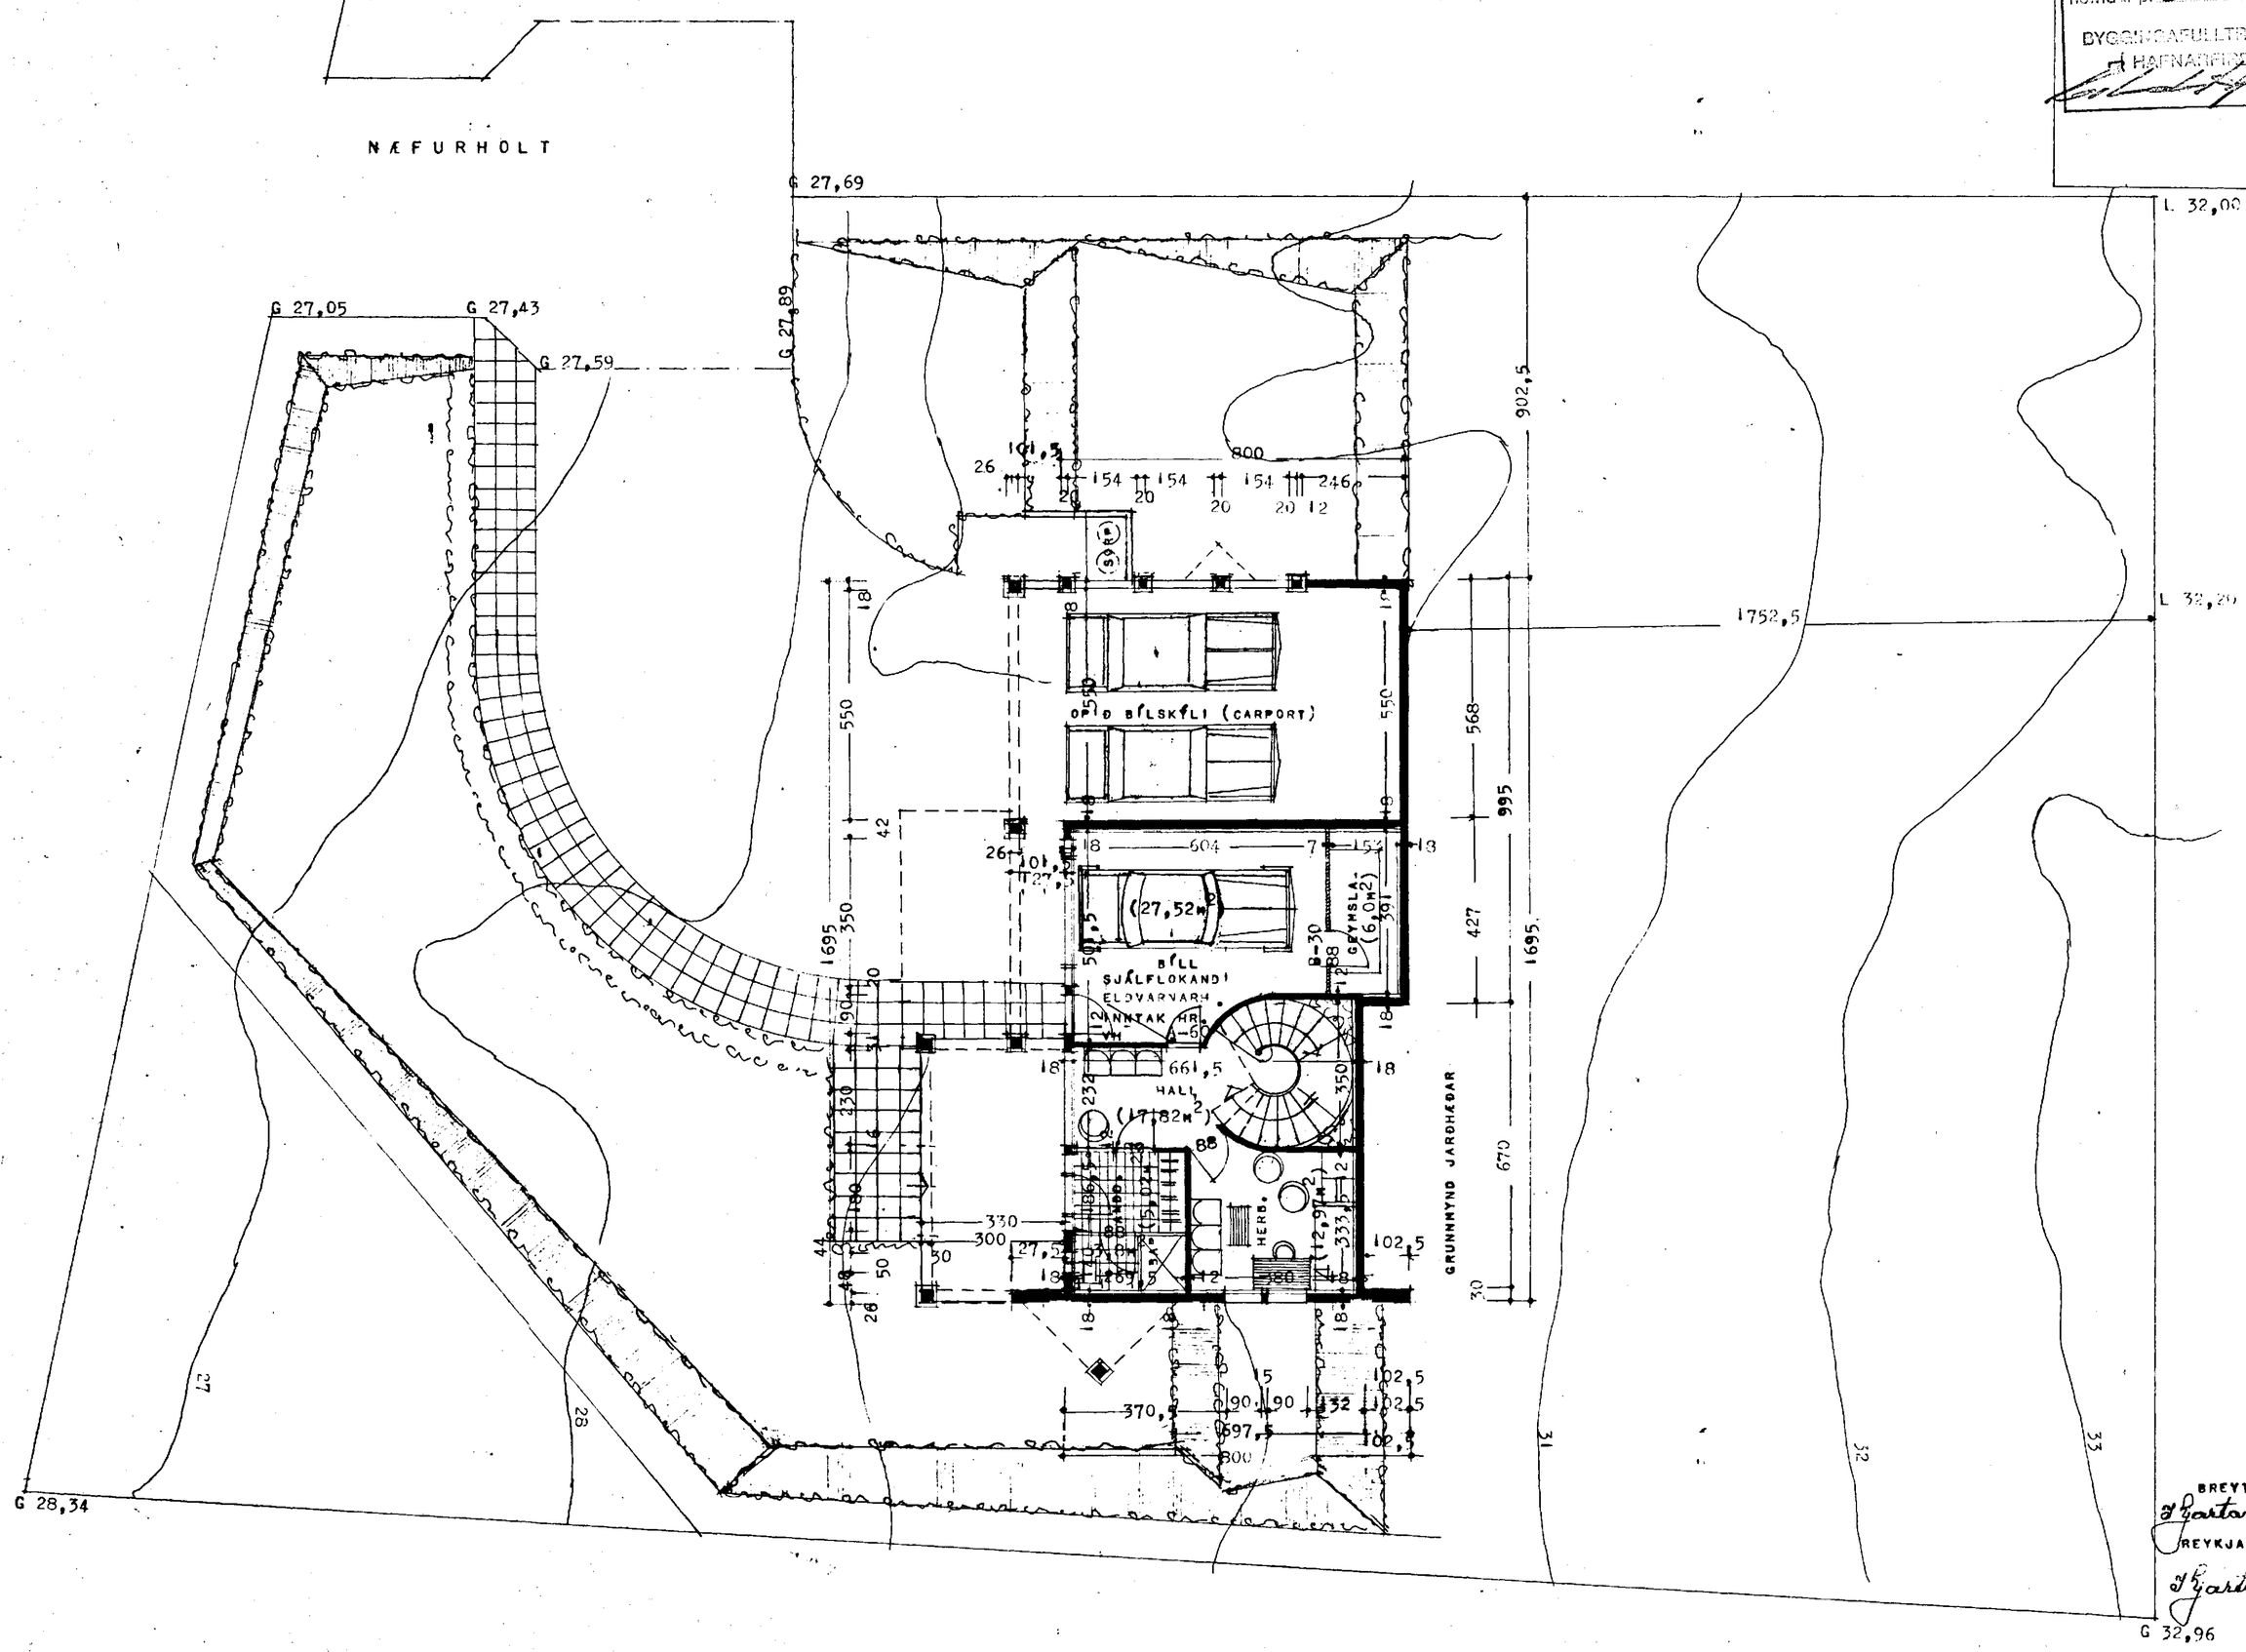

BREYTT Í MAÍ 1991

Ingartan Svensson

REYKJAVÍK Í APRÍL 1991

Ingartan Svensson