NÆFURHOLT NR. 2 HAFNARFIRÐI M 1:100

BLAÐ NR. 2

Samþykkt á fundi bygginganefndar þ. 6 / 5 1991

BYGGINGAFULLTRÚINN
HAFNARFIRÐI

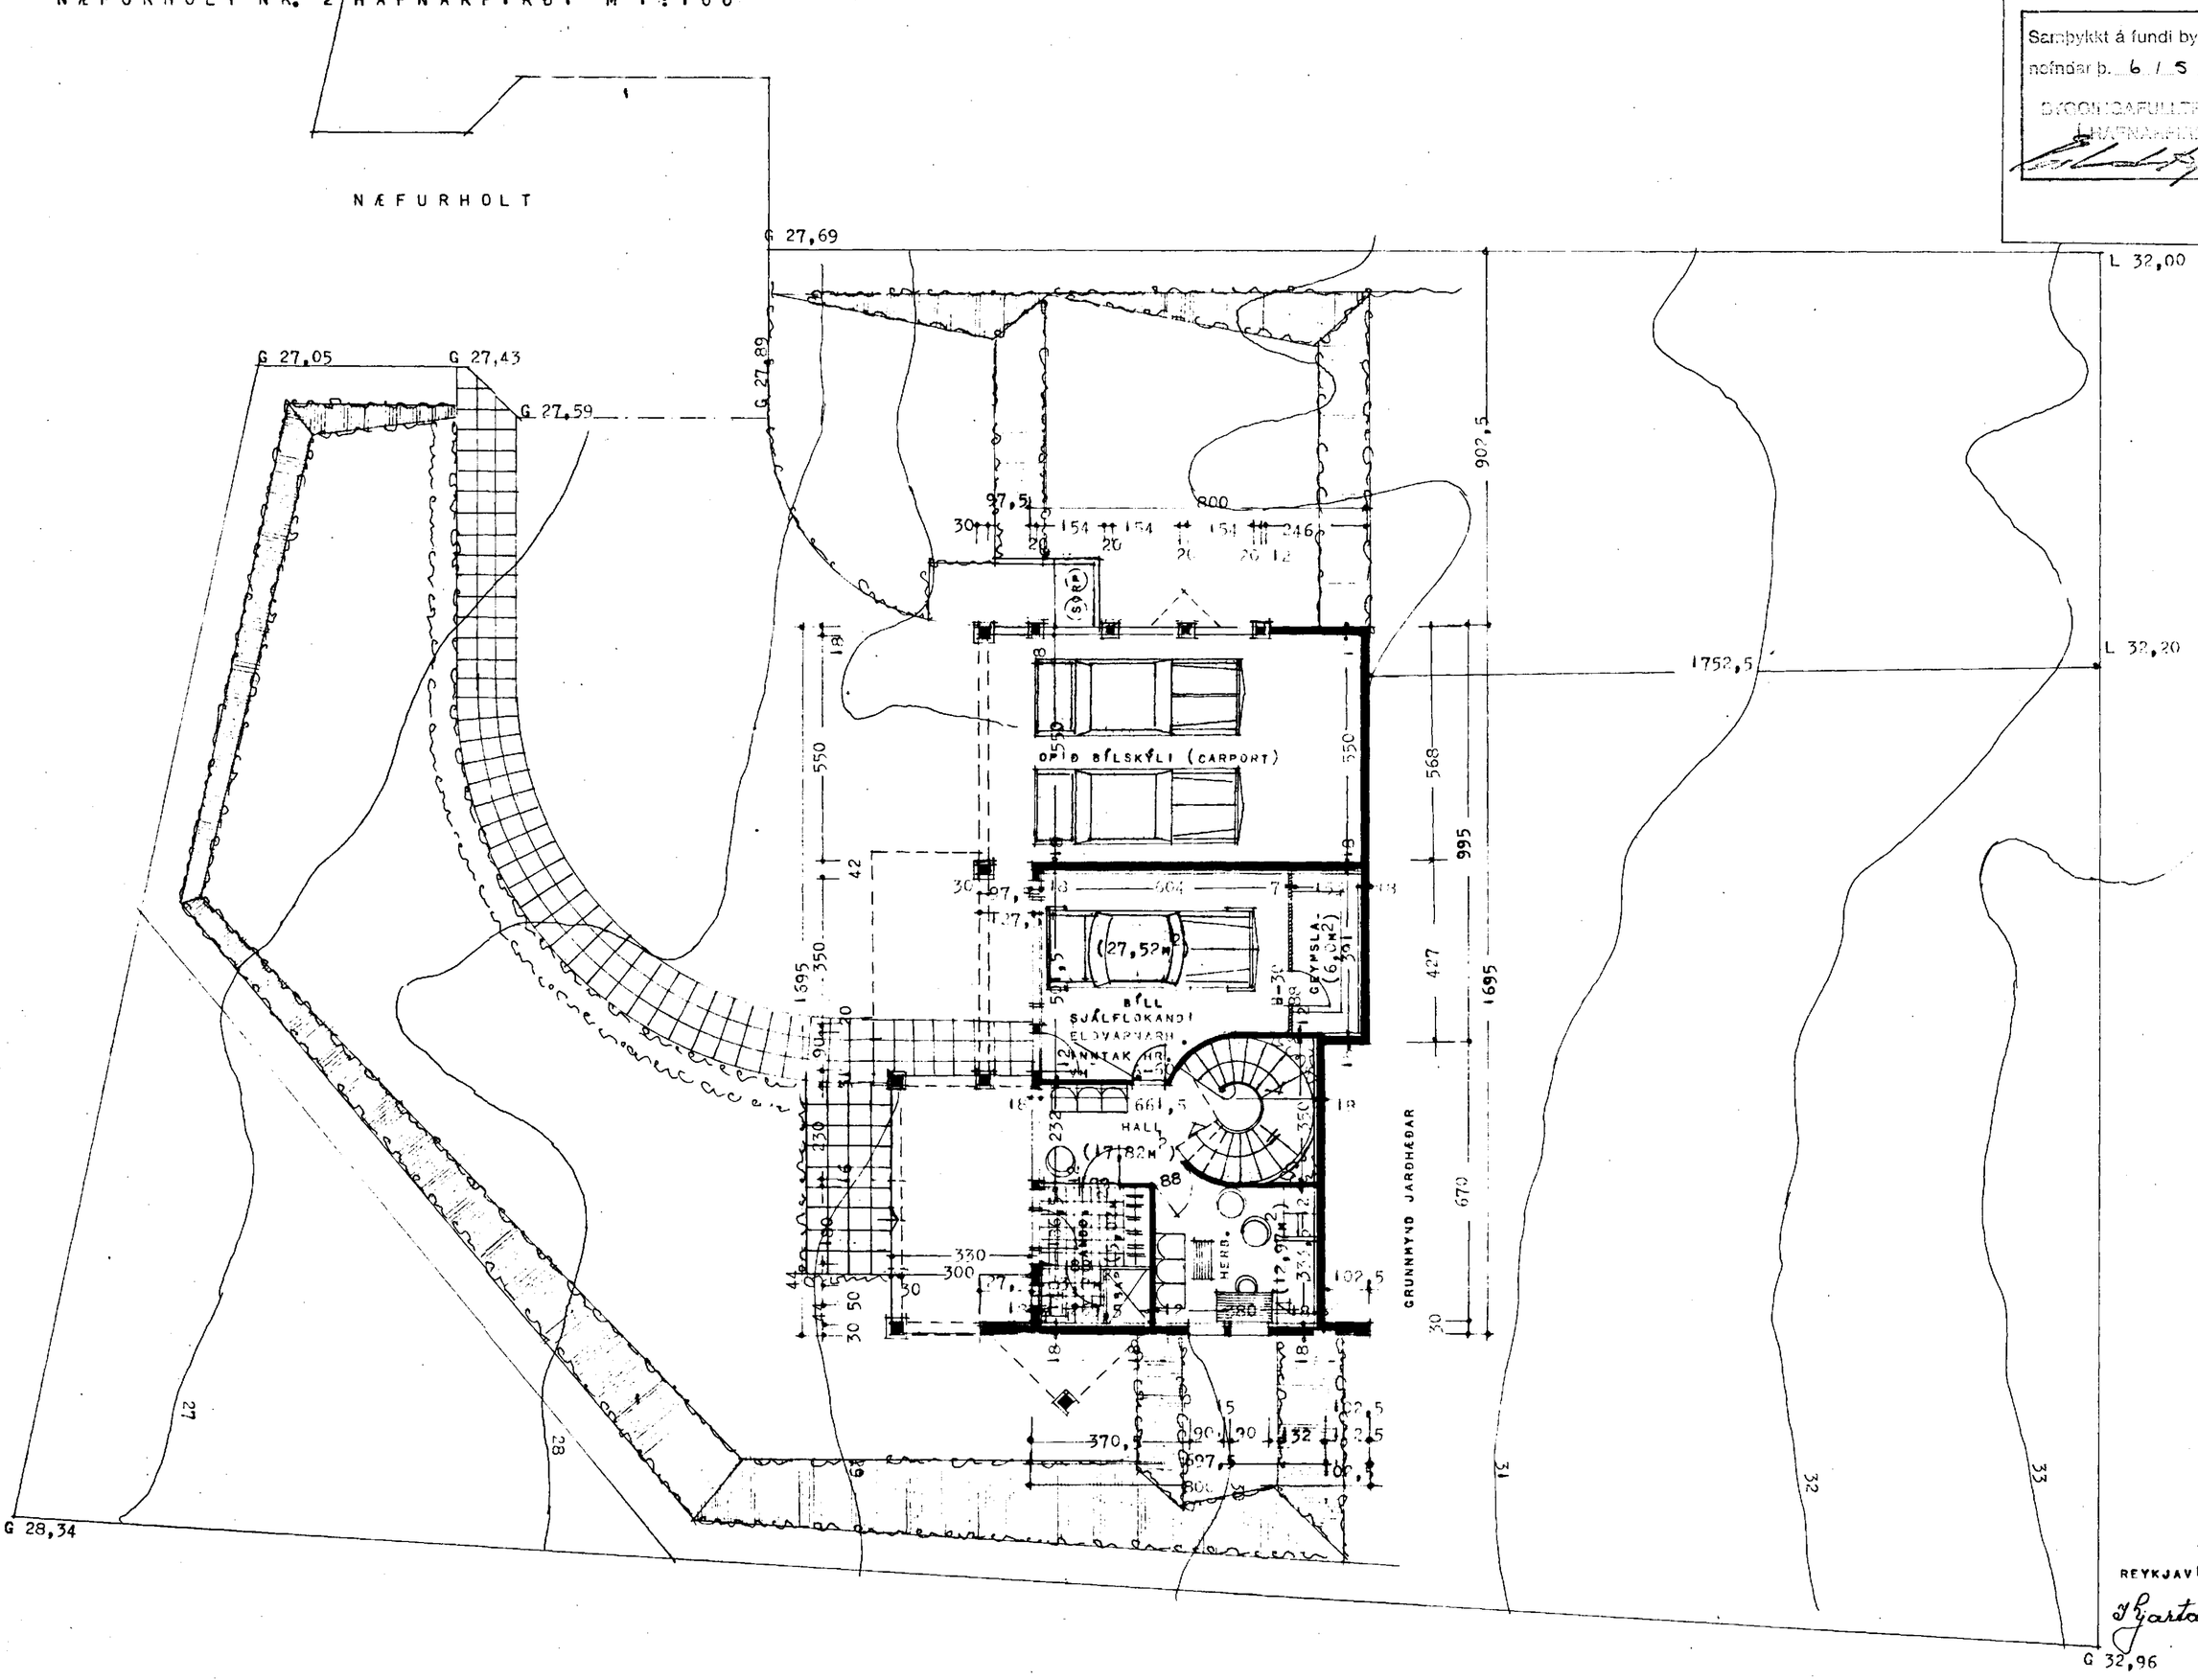

REYKJAVÍK 1 APRÍL 1991

Kjartan Sveinsson