

SKYRINGAR:


- LAGNAEFNI SKAL VERA GALVANISERAÐAR DREGNAR STALPIPUR MEÐ SKRUFUBUM TENGISTYKKJUM.
- PIPUR SKULU LAGÐAR ÞANNIG AÐ EDLILEGAR ÞENSLUR GETI ORÐIÐ.
- NEYSLUVATNSLAGNIR EINANGRIST MEÐ 20mm POLYTHELYN HÖLKUM EÐA JAFNGÖÐU.
- A LÖGN SKAL SETJA TÆMINGALOKA OG LOFTSKRUFUR ÞAR SEM ÞÖRF ER Á, ÞÓ ÞAÐ SÉ EKKI SYNT Á TEIKNINGUM.
- EFST Á ÖLLUM HLIDARGREINUM OG LÖÐRÉTTUM STOFNUM LENGRI EN 4m KOMI U.Þ.B. 30cm LOFTPÖÐI.
- KERFIÐ SKAL PRÓFA MEÐ 8 kg/cm² ÞRYSTINGI Í MINNST EINN SÖLARHRING.
- ALLT EFNI, FRAGANGUR OG FRAMKVEMDIR SKULU VERA Í SAMRÆMI VIÐ BYGGINGARREGLUGERÐ OG GILDANDI STAÐLA.

TAKN FYRIR HREINLÆTIS- OG HITALAGNIR:

- HITI, FRAMRASARPÍPA.
- HITI, BAKRASARPÍPA.
- NEYSLUVATN, KALT.
- NEYSLUVATN, HEITT.

SKYRINGAR A SKAMMSTÖFUNUM:

- EV = ELDHÖSVASKUR
- RV = RÆSTIVASKUR
- HL = HANDLAUG
- BK = BAKKER
- LP = LOFTPÖÐI
- UV = UPPÞVOTTAVÉL
- ÞV = ÞVOTTAVÉL
- VS = VATNSSALERNI (VATNSSALERNISSKAL)
- L = LOFTUN
- GN = GÖLFNIBURFALL (GÖTUNIBURFALL)

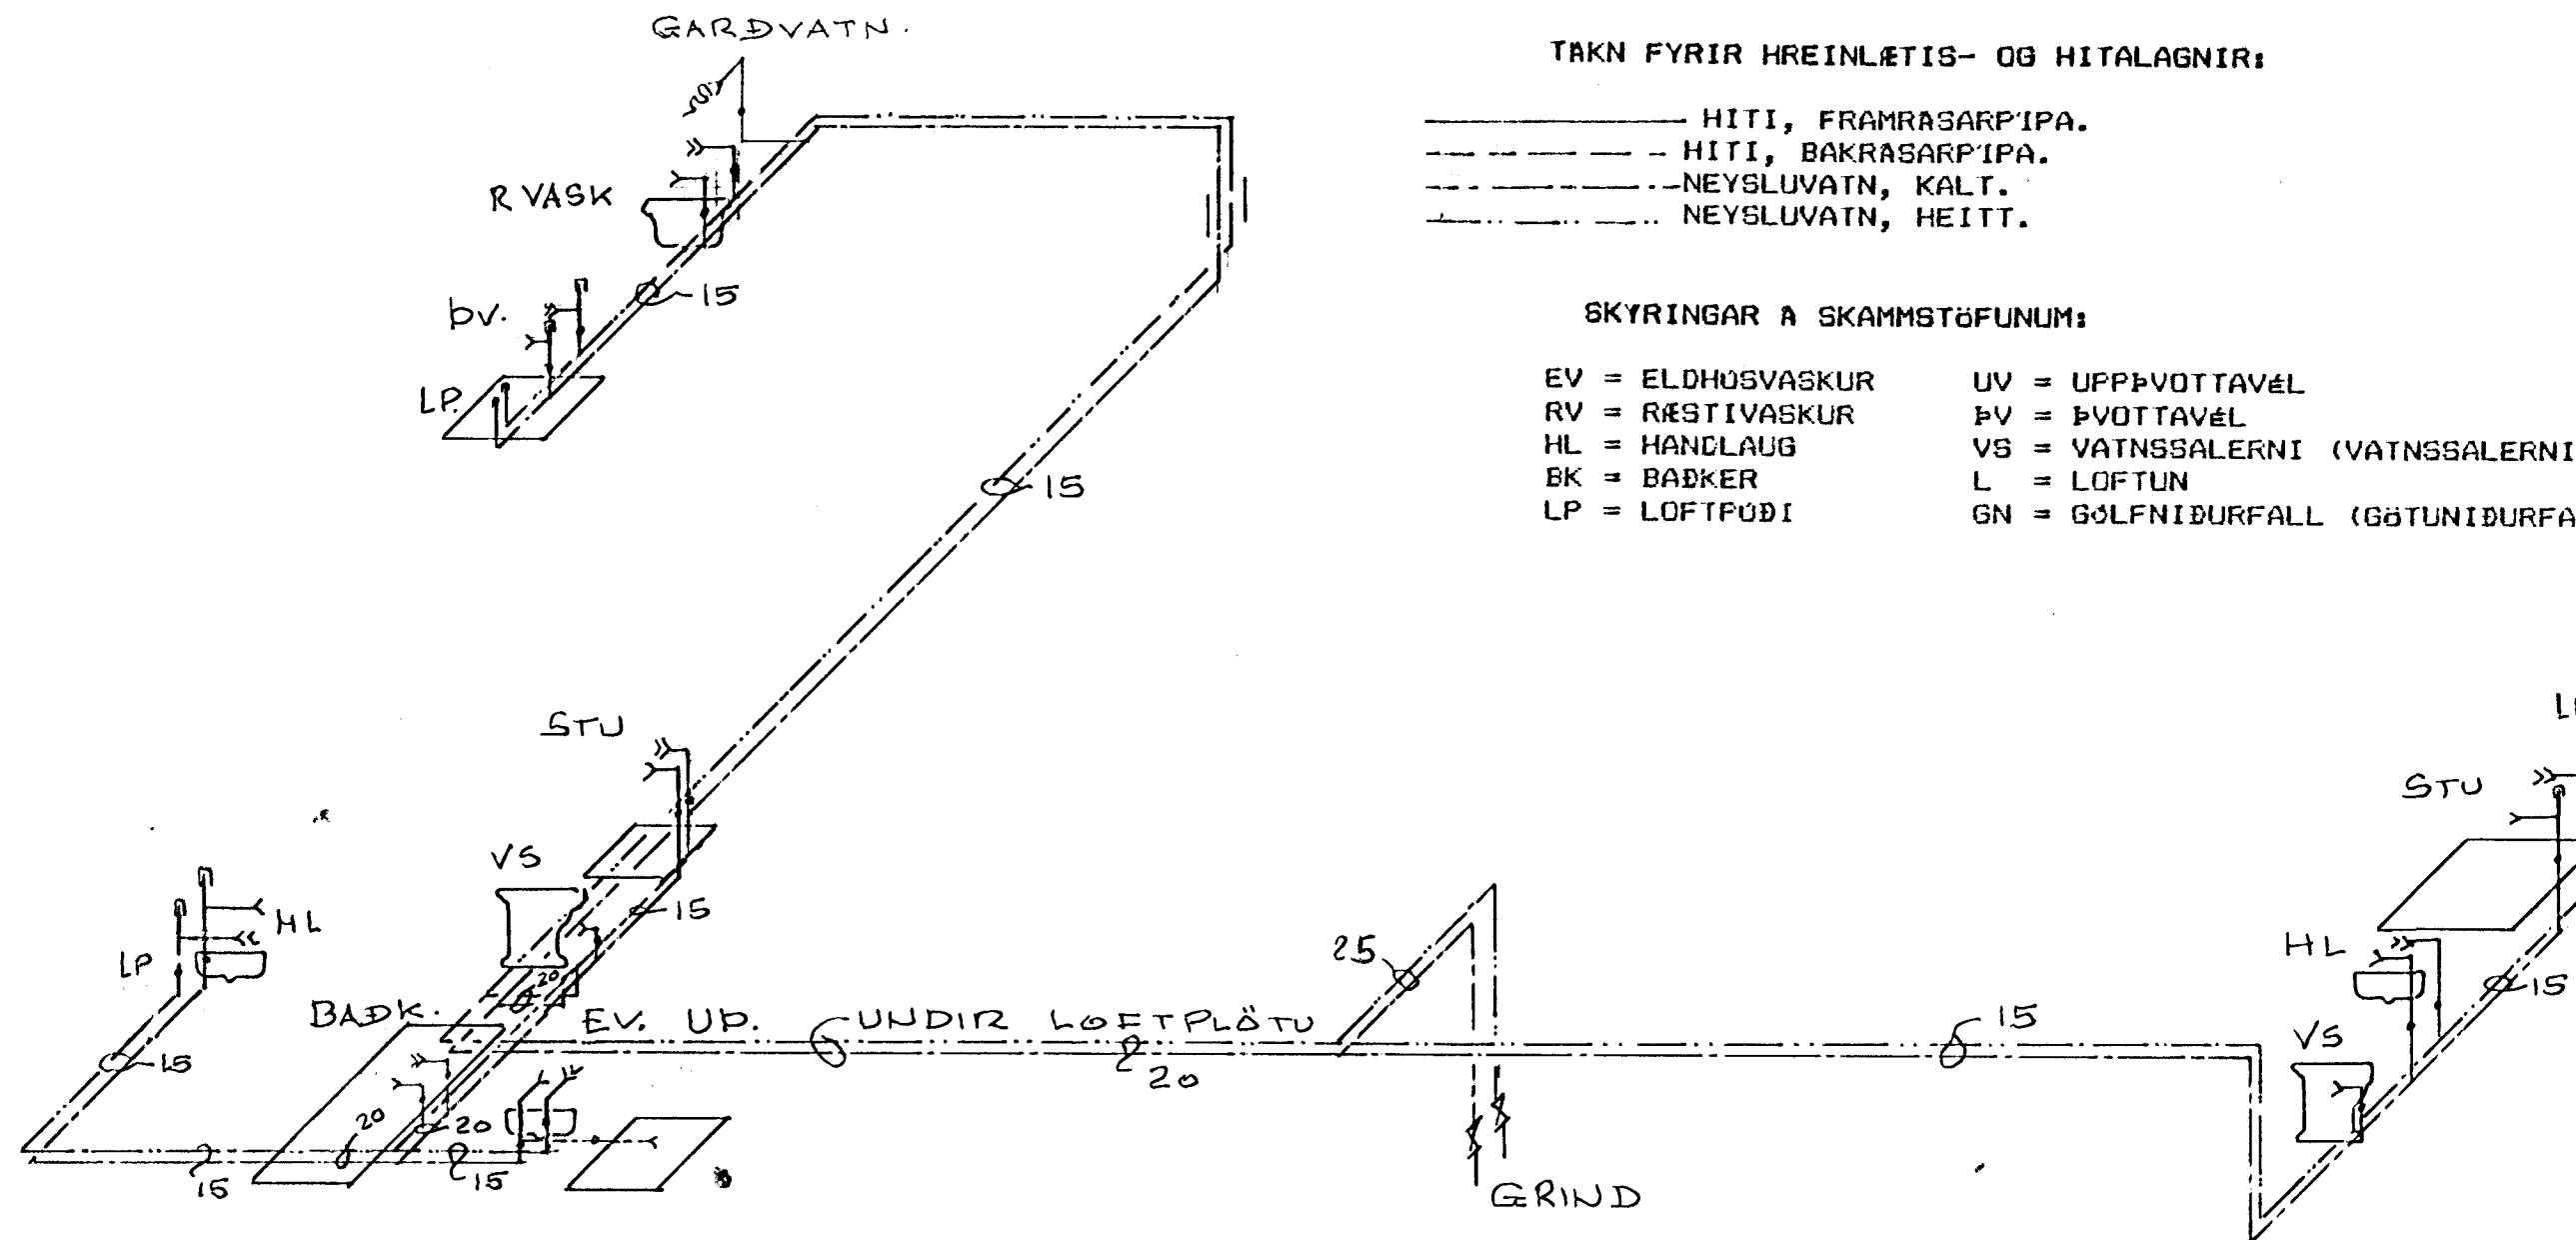

23 SEP 1992

HAFNARFJÁRDARBERG
BYGGINGAFULLTRÚG

| | | | |
|-----------|------------------|---|------------------|
| 8 sept 92 | GARÐV. UP. B. AÐ | | J.B. |
| DAGS. | | BREYTING | GJORT |
| HANNAÐ | JÓN BERGSSON | VERKFR. VERKFRÆÐIHÖNNUN | BLAÐ |
| | DIPL. ING. | M.V.F.I. SMÁRAHVAMMI 4, HAFNARF. S. 51974 | 15 |
| TEIKNAD | SAMÞYKKT | NÆFURHOLT 2 | M=1:~ |
| YFIRFARIÐ | VERK | VATNSLÖGN RÚMMYND | DAGS Júlí '92 |