


ÁSVALLABRAUT

NÓNTORG

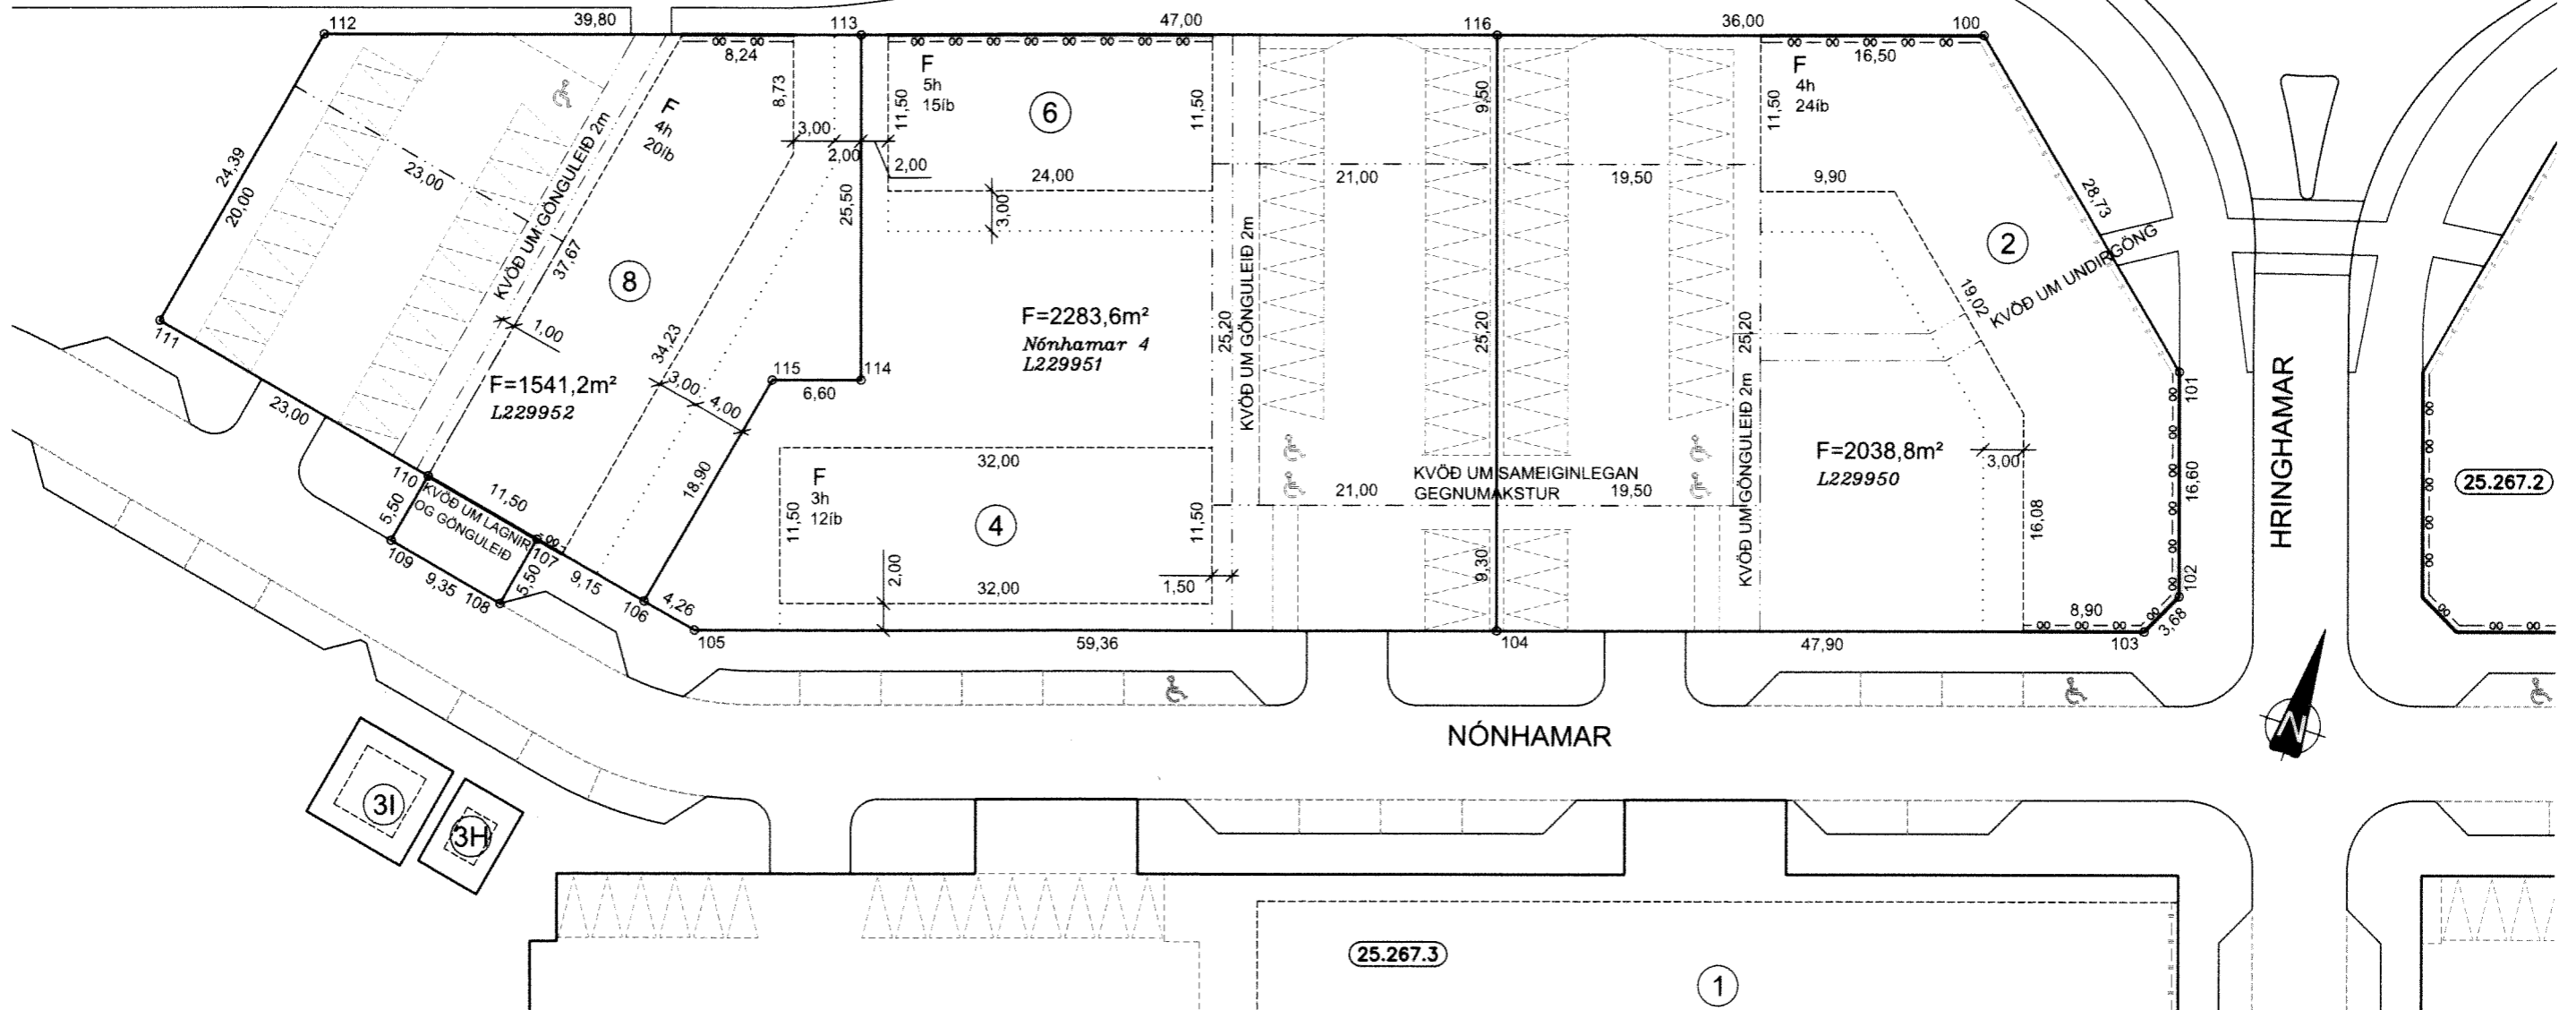


HNITASKRÁ:

NR.	AUSTUR	NORDUR	NR.	AUSTUR	NORDUR
100	355639,727	396748,830	113	355561,057	396722,371
101	355661,376	396729,947	114	355569,186	396698,201
102	355666,668	396714,213	115	355562,930	396696,097
103	355665,032	396710,920	116	355605,605	396737,354
104	355619,631	396695,650			
105	355563,368	396676,726			
106	355559,191	396677,569			
107	355550,222	396679,380			
108	355549,134	396673,988			
109	355539,969	396675,838			
110	355541,057	396681,229			
111	355518,511	396685,780			
112	355523,336	396709,684			

SKÝRINGAR:

- KVÖÐ UM BÍLASTÆÐI
FJÖLDI STÆÐA SAMKVÆMT SKILMÁLUM OG REGLUG.
 - BINDANDI MÖRK BYGGINGARREITS
 - BINDANDI BYGGINGARREITUR Á LÖÐAMÖRKUM
 - HÁMARKS BYGGINGARREITUR
 - HÁMARKS BYGGINGARREITUR Á LÖÐAMÖRKUM
 - BYGGINGARREITUR BÍLAGEYMSLU
 - KVÖÐ UM LAGNIR, 4 M
 - SÉRAFNOTARÉTTUR
 - 12 NÚMER LÖÐAR
 - E,F,R.. HÚSAGERÐ, SJÁ SKILMÁLA
 - 25.215.1 NÚMER ADLIGGJANDI LÖÐABLADA, STADGREINIR
 - L180351 LANDEIGNANÚMER
- SJÁ JAFNFRAMT SKIPULAGSUPPRÁTT OG SKILMÁLA
DEILISKIPULAG SAMÞYKKT Í SKIPULAGS- OG BYGGINGARRÁÐI
27.03.2020. ÖÐLAST GILDI ÞANN 02.10.2020.

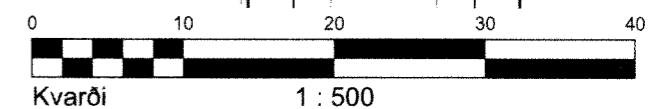

MÆLIBLAÐ 25.267.1

TEIKNING NR. 412.001

NÓNHAMAR 2, 4, 6 OG 8



HAFNARFJARÐARBÆR
UMHVERFIS- OG SKIPULAGSSVIÐ
HAMRANES

VSB.
VERKFRÆÐISTOFA

BÆJARHRAUNI 20 / 220 HAFNARFJÖRÐUR
KENNITALA 710796-2899
SÍMI 58 58 600
vsb@vsb.is / www.vsb.is

Dags.: 02.11.2020

Gert af: HKB

Yfirfarið: ÚK