



Samþykkt á fundi byggingarnefndar þann


16 SEPT. 1998

Byggingafulltrúinn í Hafnarfirði Erlendur Einarsson




NÚVERANDI HÚS


STÆKKUN

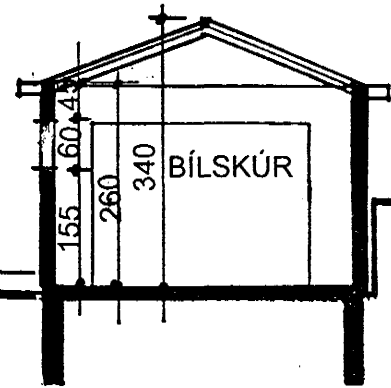


SUÐUR / SKURÐUR C

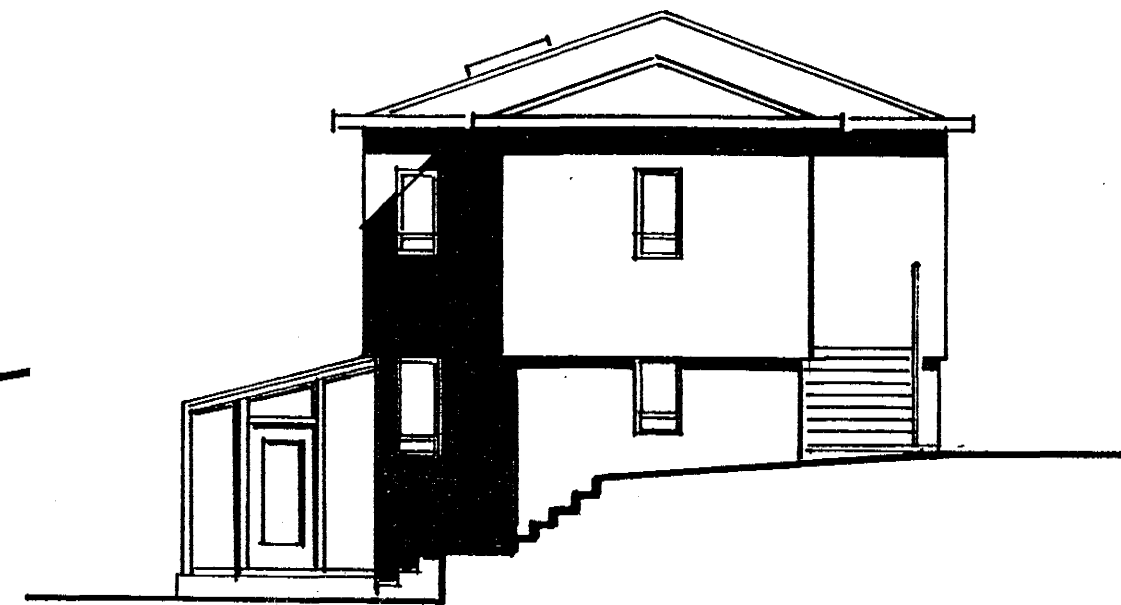

AUSTUR

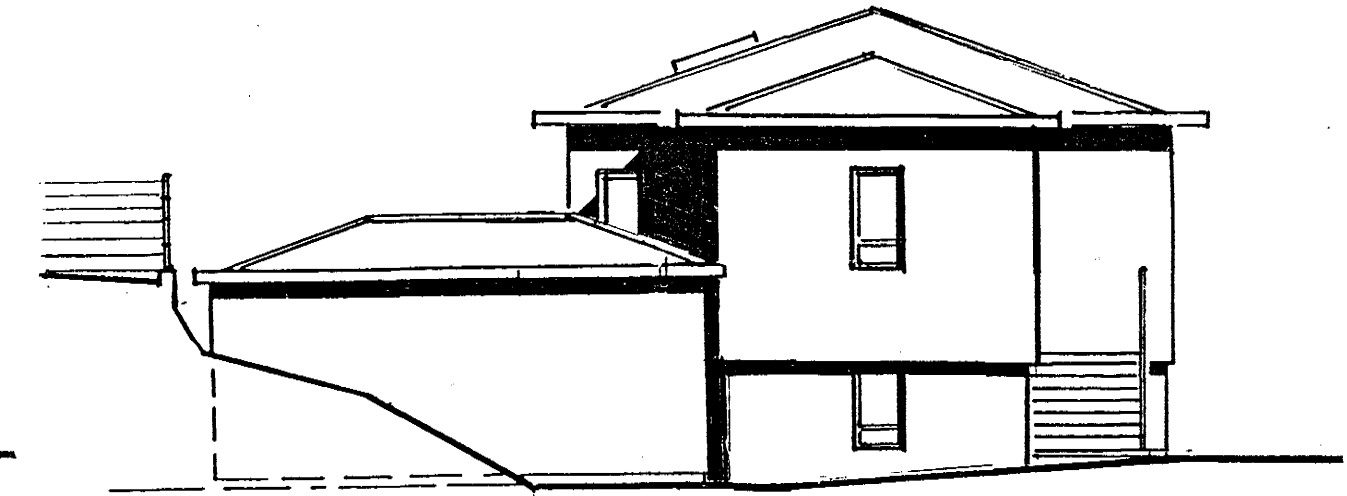


AUSTUR

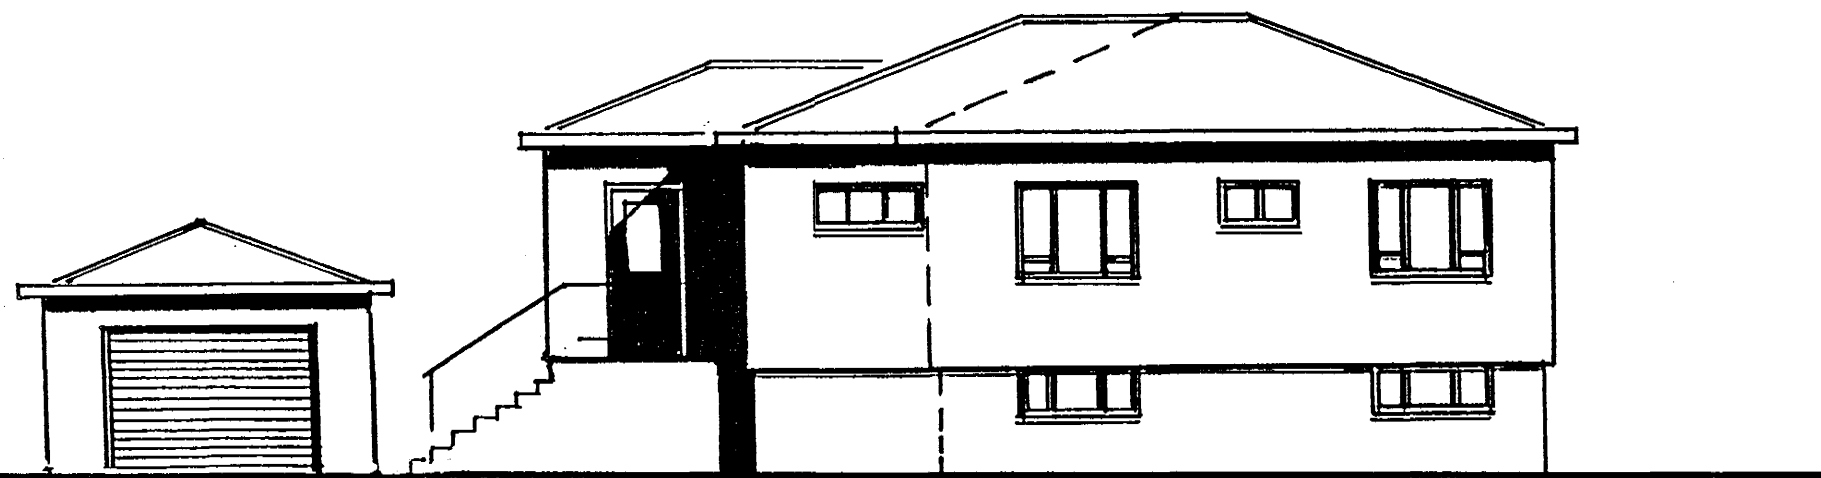


STÆKKUN

NÚVERANDI HÚS

NORÐUR

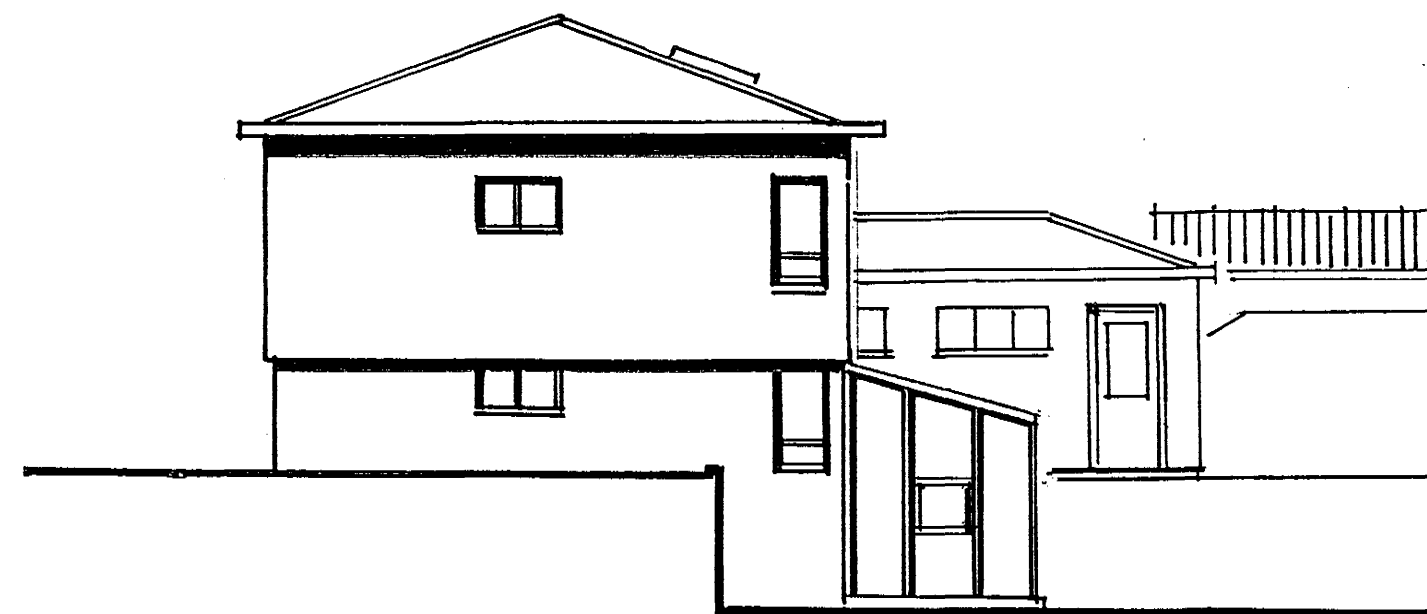

VESTUR

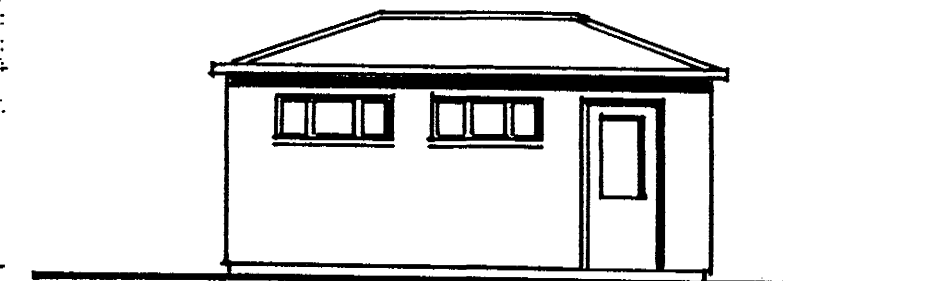

VESTUR

NÖNNUSTÍGUR 13 220 HAFNARFJÖRÐUR
ÚTLITSMYNDIR MKV. 1:100

SAMÚEL ÖRN ERLINGSSON FAÍ JÚLÍ 1998

Samúel Örn Erlingsson BREYTT SEPT. 1998

TEIKN. NR. 3