

Grunnmynd veggja 2. hæðar og þakvirki. mkv.:1:50

JÁRNABENDING ÚTVEGGJA:




Járn min < >5 cm frá útvegg.
Lárétt : K10c/c 25cm
Lóðrétt:K10c/c 25cm

STEYPUSTRYKTARSTÁL:

KS 40 suðuhæft stál. Mál á lykkjum eru utanmál. Ekki má skeyta meira en þriðja hvert járn í sama sniði. Upp með, undir og yfir öll op og í endaveggi skal setja 2K10 og skulu þessi járn ná min 70cm út fyrir brún opsins þar sem því verður við komið. Bitar=járnabending bita skulu ná min 10cm inn á veggi eða sæti.

STEYPA:

Öll steypa skal uppfylla kröfur ÍST-14 svo og eftirfarandi:
Fjarlægðarstuðull lofts < 0,25 mm
Loftinnihald: 5-6 %
Vatns/Sementstala 0,45-0,50
Styrkleiki steypu > S250
Sementsmagn:>300kg/m3
Sjá ennfremur ákvæði verklýsingar.
Styrkleiki steypu sökkulveggja er S200.
Sementsmagn:>250kg/m3.

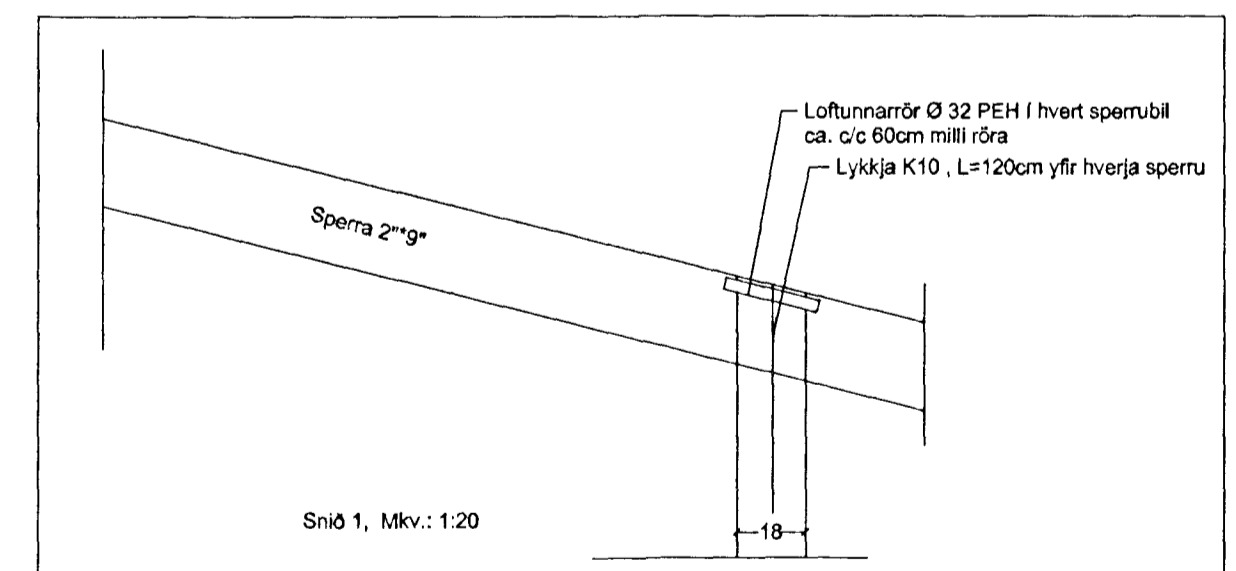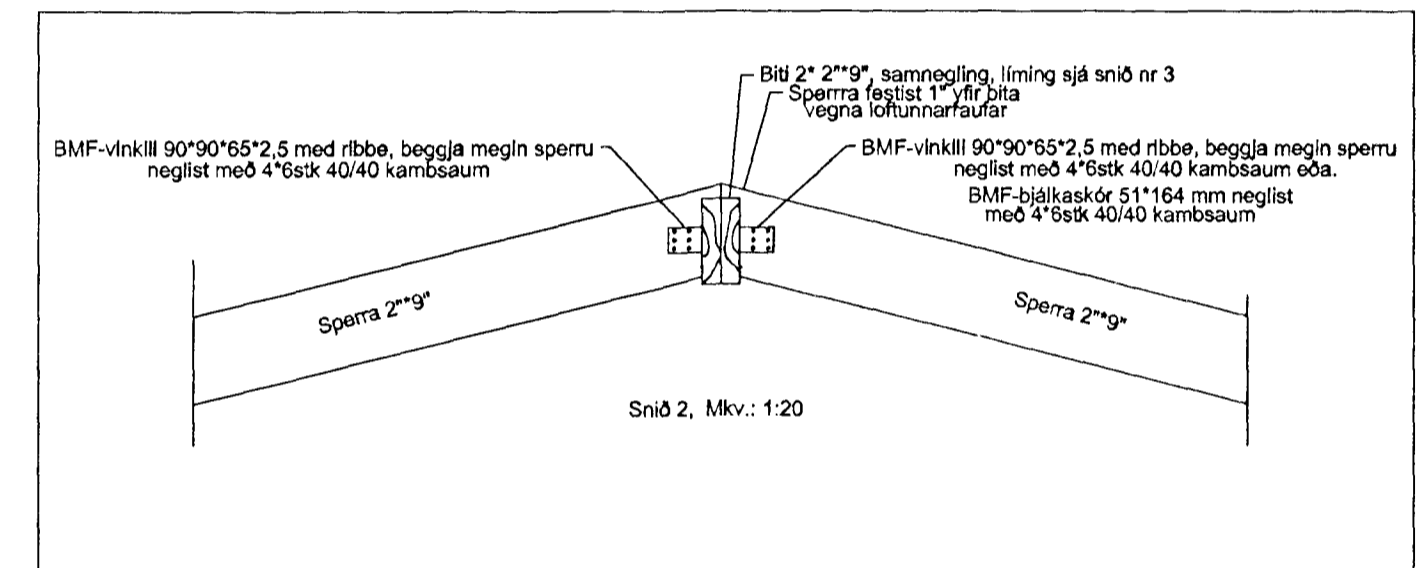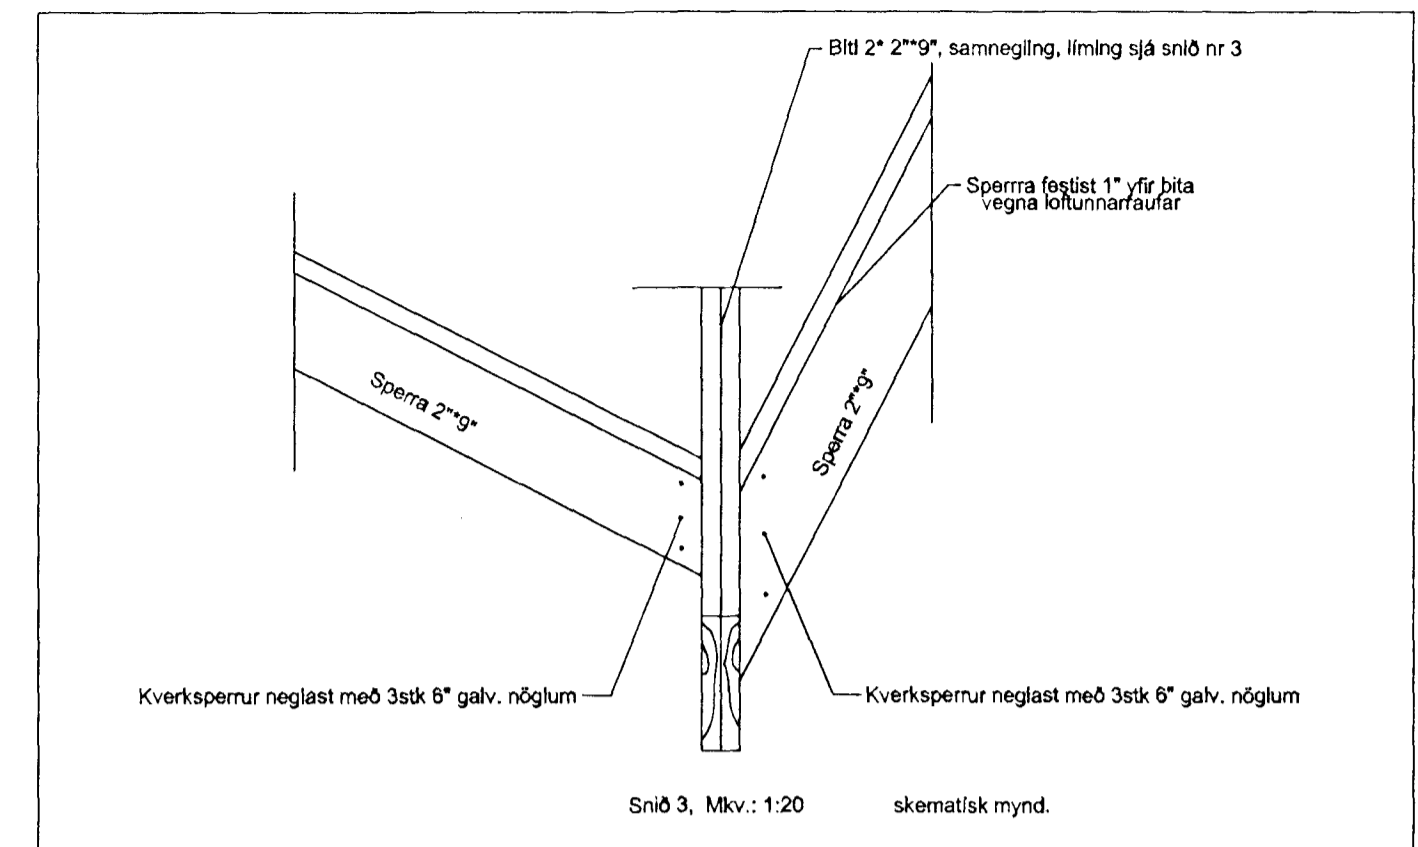

Byggingaútlitir Hafnarfjarðar
Afgreitt þann
10 JAN. 2000
Sigurbjartur Halldórsson

STADUR:	NÖNNUSTÍGUR 13, 220 HAFNARFIRÐI.	BLAÐ NR:	1-04
SKÝRING:	Veggir 2. hæðar og þakvirki. Snið í veggi og þakvirki.	KVARDI:	1:50, 1:20
REIKN:	Sigurbj. Hall.	TEIKN:	Sigurbj. Hall.
DAGS:	9/2000	VERK NR:	nönnust13-nönnust104
SAMP:	Sigurbj. Hall		

BR.	BR. DAGS	EDLI BREYTINGA.	SIGN.