


Grunnmynd veggja 1. hæðar og plata yfir 1. hæð. mkv.:1:50

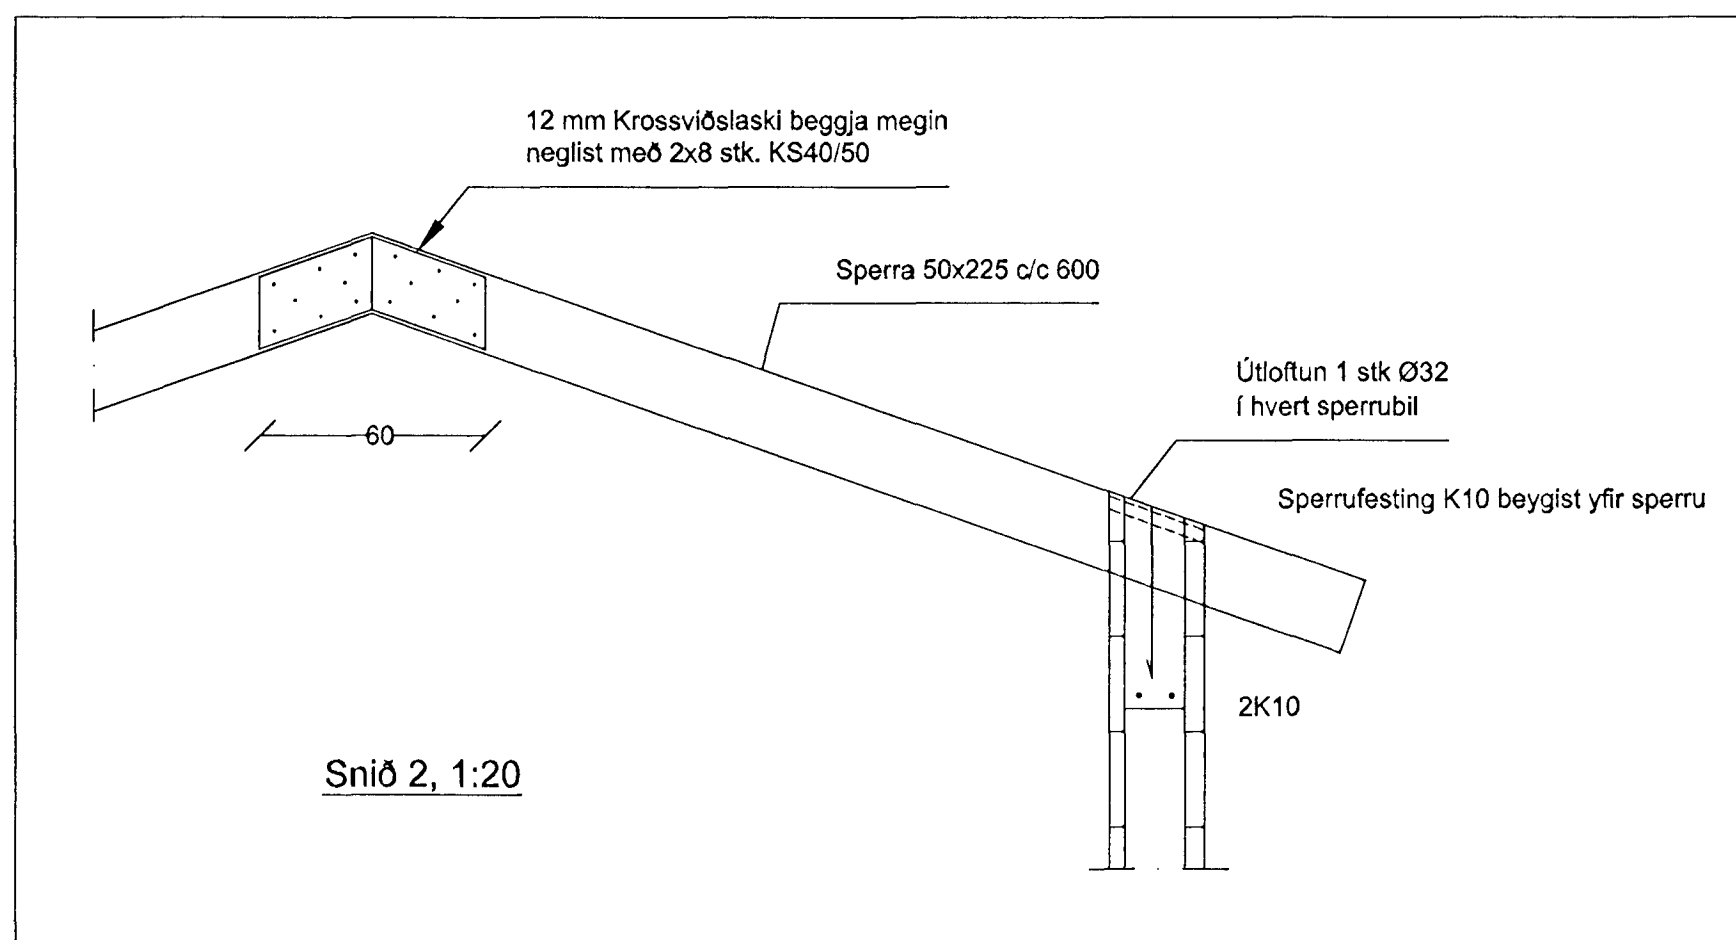

| | | | |
|----------|---|----------|----------------------|
| STADUR: | NÖNNUSTÍGUR 13,220 HAFNARFIRÐI. | BLAÐ NR: | 1-03 |
| SKÝRING: | Veggir 1. hæðar og plata yfir 1. hæð. Snið í veggi og þakvirki. | KVARDI: | 1:50,1:20 |
| | | REIKN: | Sigurbj. Hall. |
| | | TEIKN: | Sigurbj. Hall. |
| | | DAGS: | 8. '99 |
| SAMP: | <i>Sigurbj. Hall</i> | VERK NR: | nönnust13-nönnust103 |

| BR. | BR. DAGS | EDLI BREYTINGA. | SIGN. |
|-----|----------|-----------------|-------|
| | | | |
| | | | |
| | | | |