




Grunnmynd - 1. hæð  
mkv. 1:100

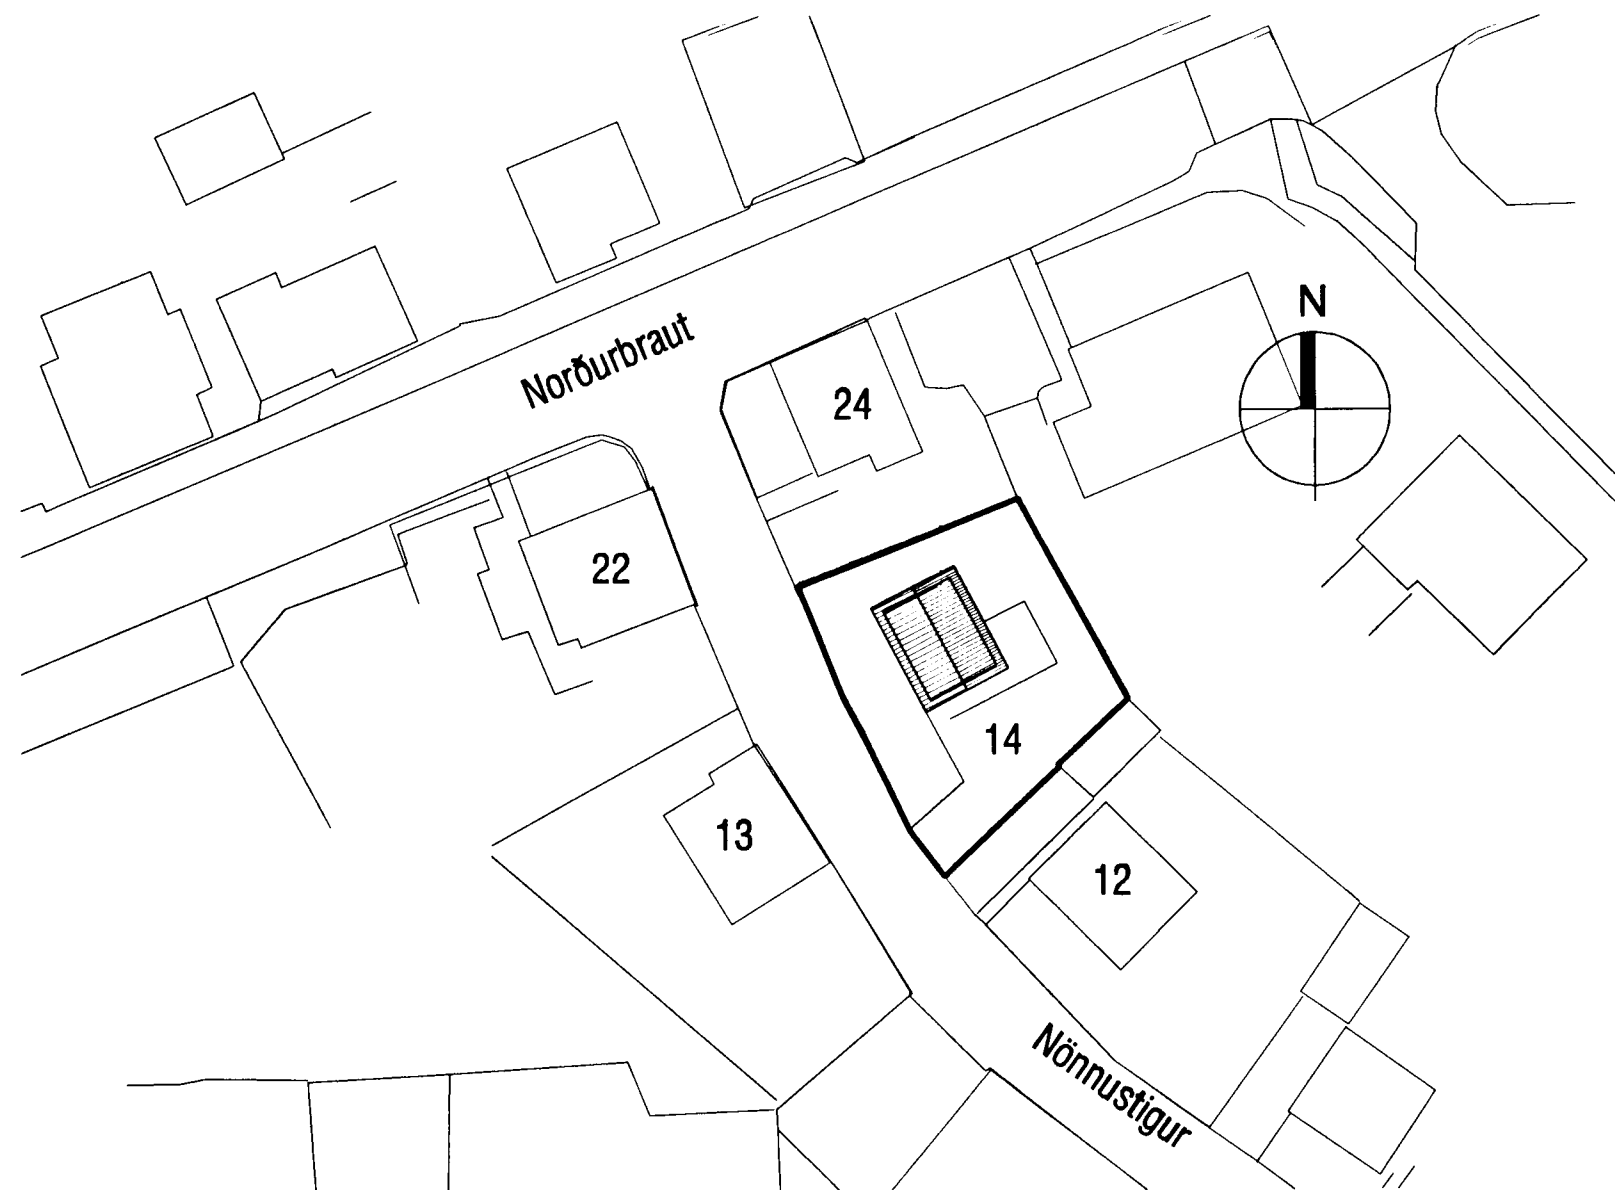

AFSTÖÐUMYND  
mkv. 1:500

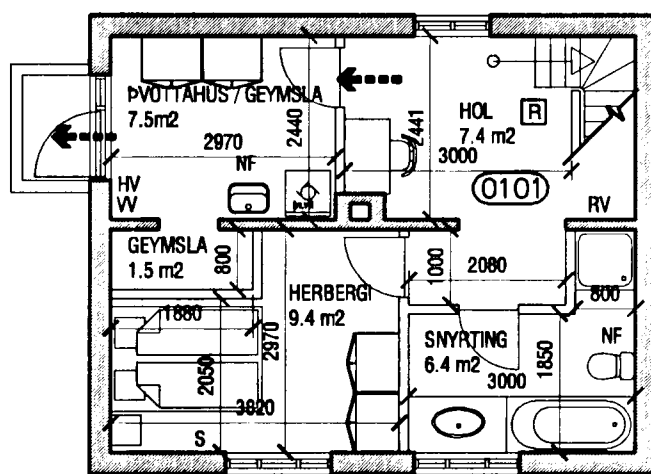

Grunnmynd - kjallari  
mkv. 1:100

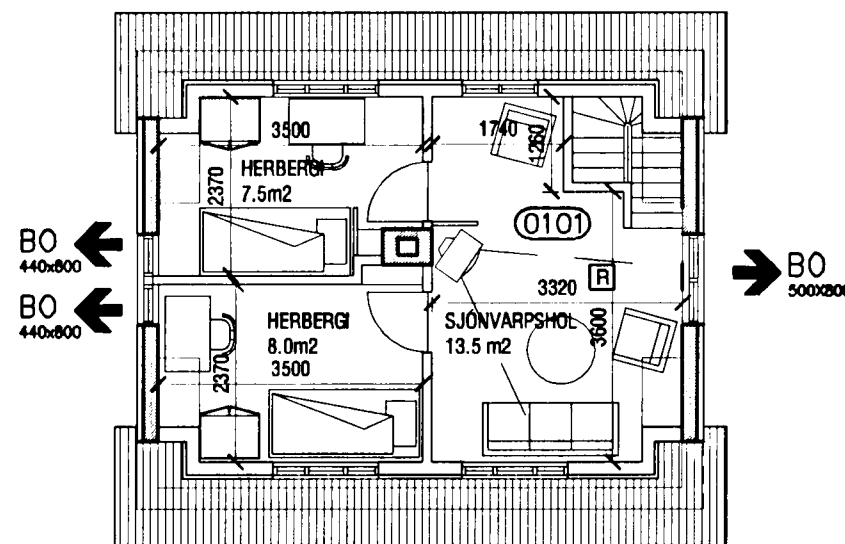

Grunnmynd - ris  
mkv. 1:100

**BRUNATÁKN:**

- Björgunarop → BO
- Flóttaleið - - - - ->
- Reykskynjari [R]

**SKÝRINGAR:**

- HV= Inntak hitaveitu
- VV= Inntak vatnsveitu
- RV= Inntak rafveitu
- S= Inntak síma
- NF= Niðurfall
- PNF= Þakniðurfall

**BYGGINGARLÝSING**

Húsið er teiknað og byggt árið 1942

Húsið er staðsteypt á hefðbundinn hátt og hvílir á sökkli og plötu úr jámbentri steinsteypu. Á húsinu er timburpak klætt bárujári. Innveggir eru ýmist steinsteypfir eða úr timbri. Timburstiggar eru í húsinu.

1-ÞAK. Timburpak er á húsinu, klætt með borðaklæðningu og bárujári. Pakhalli er 45°.

2-ÚTVEGGIR. Útveggir eru 180mm steypfir, einangraðir að utan með 50mm frauðplasteinangrun og klæddir málmklæðningu.

3-GLUGGAR. Gluggar eru hefðbundnir timburgluggar steypfir í útvegg.

4-SÖKKULL OG GÓLFPLATA. Sökkull og gólfplata eru úr jámbentri steinsteypu.

5-INNVEGGIR. Innveggir eru ýmist úr 100mm timburgrínd eða steinsteypfir.

Fyrirhugaðar breytingar felast í eftirfarandi:

1. Í kjallara sem áður var nýttur sem geymsla, þvottahús og vinnuaðstaða, verður komið fyrir svefnherbergi og snyrtingu auk þvottahúss og geymslu.
2. Settir verða kvistir beggja vegna á húsið, og í stað tveggja herbergja áður, verða nú 3 herbergi í risi. Við þessa breytingu stækkar íbúðin um 16.5m<sup>2</sup>
3. Eldhúsi og borðstofu verður víkjað, og glugga í nýri borðstofu verður breytt í hurð út á sólpall sem byggður verður við SA-horn hússins.

Samþykkt þann  
02. AUG. 2002  
Byggingafulltrúinn í Hafnarfirði  
F.h. Sigurbjartur Halldórsson

Ískilmynd

breytingar

Verkstæði Arkitekta

KÁRI EIRIKSSON arkitekt FAI - kt: 070365-4059  
Verkstæði Arkitekta ehf. - kt: 570800-2210 - Gunnarsundi 5 - 220 Hafnarfjörður  
Sími: 565 9779 - Fax: 565 9778 - GSM: 699 0999 - E: kari@ack.is - www.ack.is

verkkaupt

Guðrún og Skarphéðinn

verk  
Nönnustigur 14, Hfj.  
ÝMSAR BREYTINGAR

teikning  
Grunnmyndir, afstöðumynd  
byggingarlýsing

teikning nr.  
0204  
201

ÁDALUPPDRÁTTUR

hannað KE teiknað KE dags. JÚLÍ 2002  
mkv. 1:100 / 500 tölvuskrá 0204-201.dwg

bláaCetærð  
A2 ath! Öll mál eru í millimetrum.  
Öll vafaatriði skal bera undir hönuð.  
Mælið ekki af teikningum, öll mál athugast á staðnum.  
Ósamræmi í teikningum skal tilkynna hönuði strax.