



GRUNNMYND 1. HÆÐ 1:50



GRUNNMYND KJALLARA 1:50

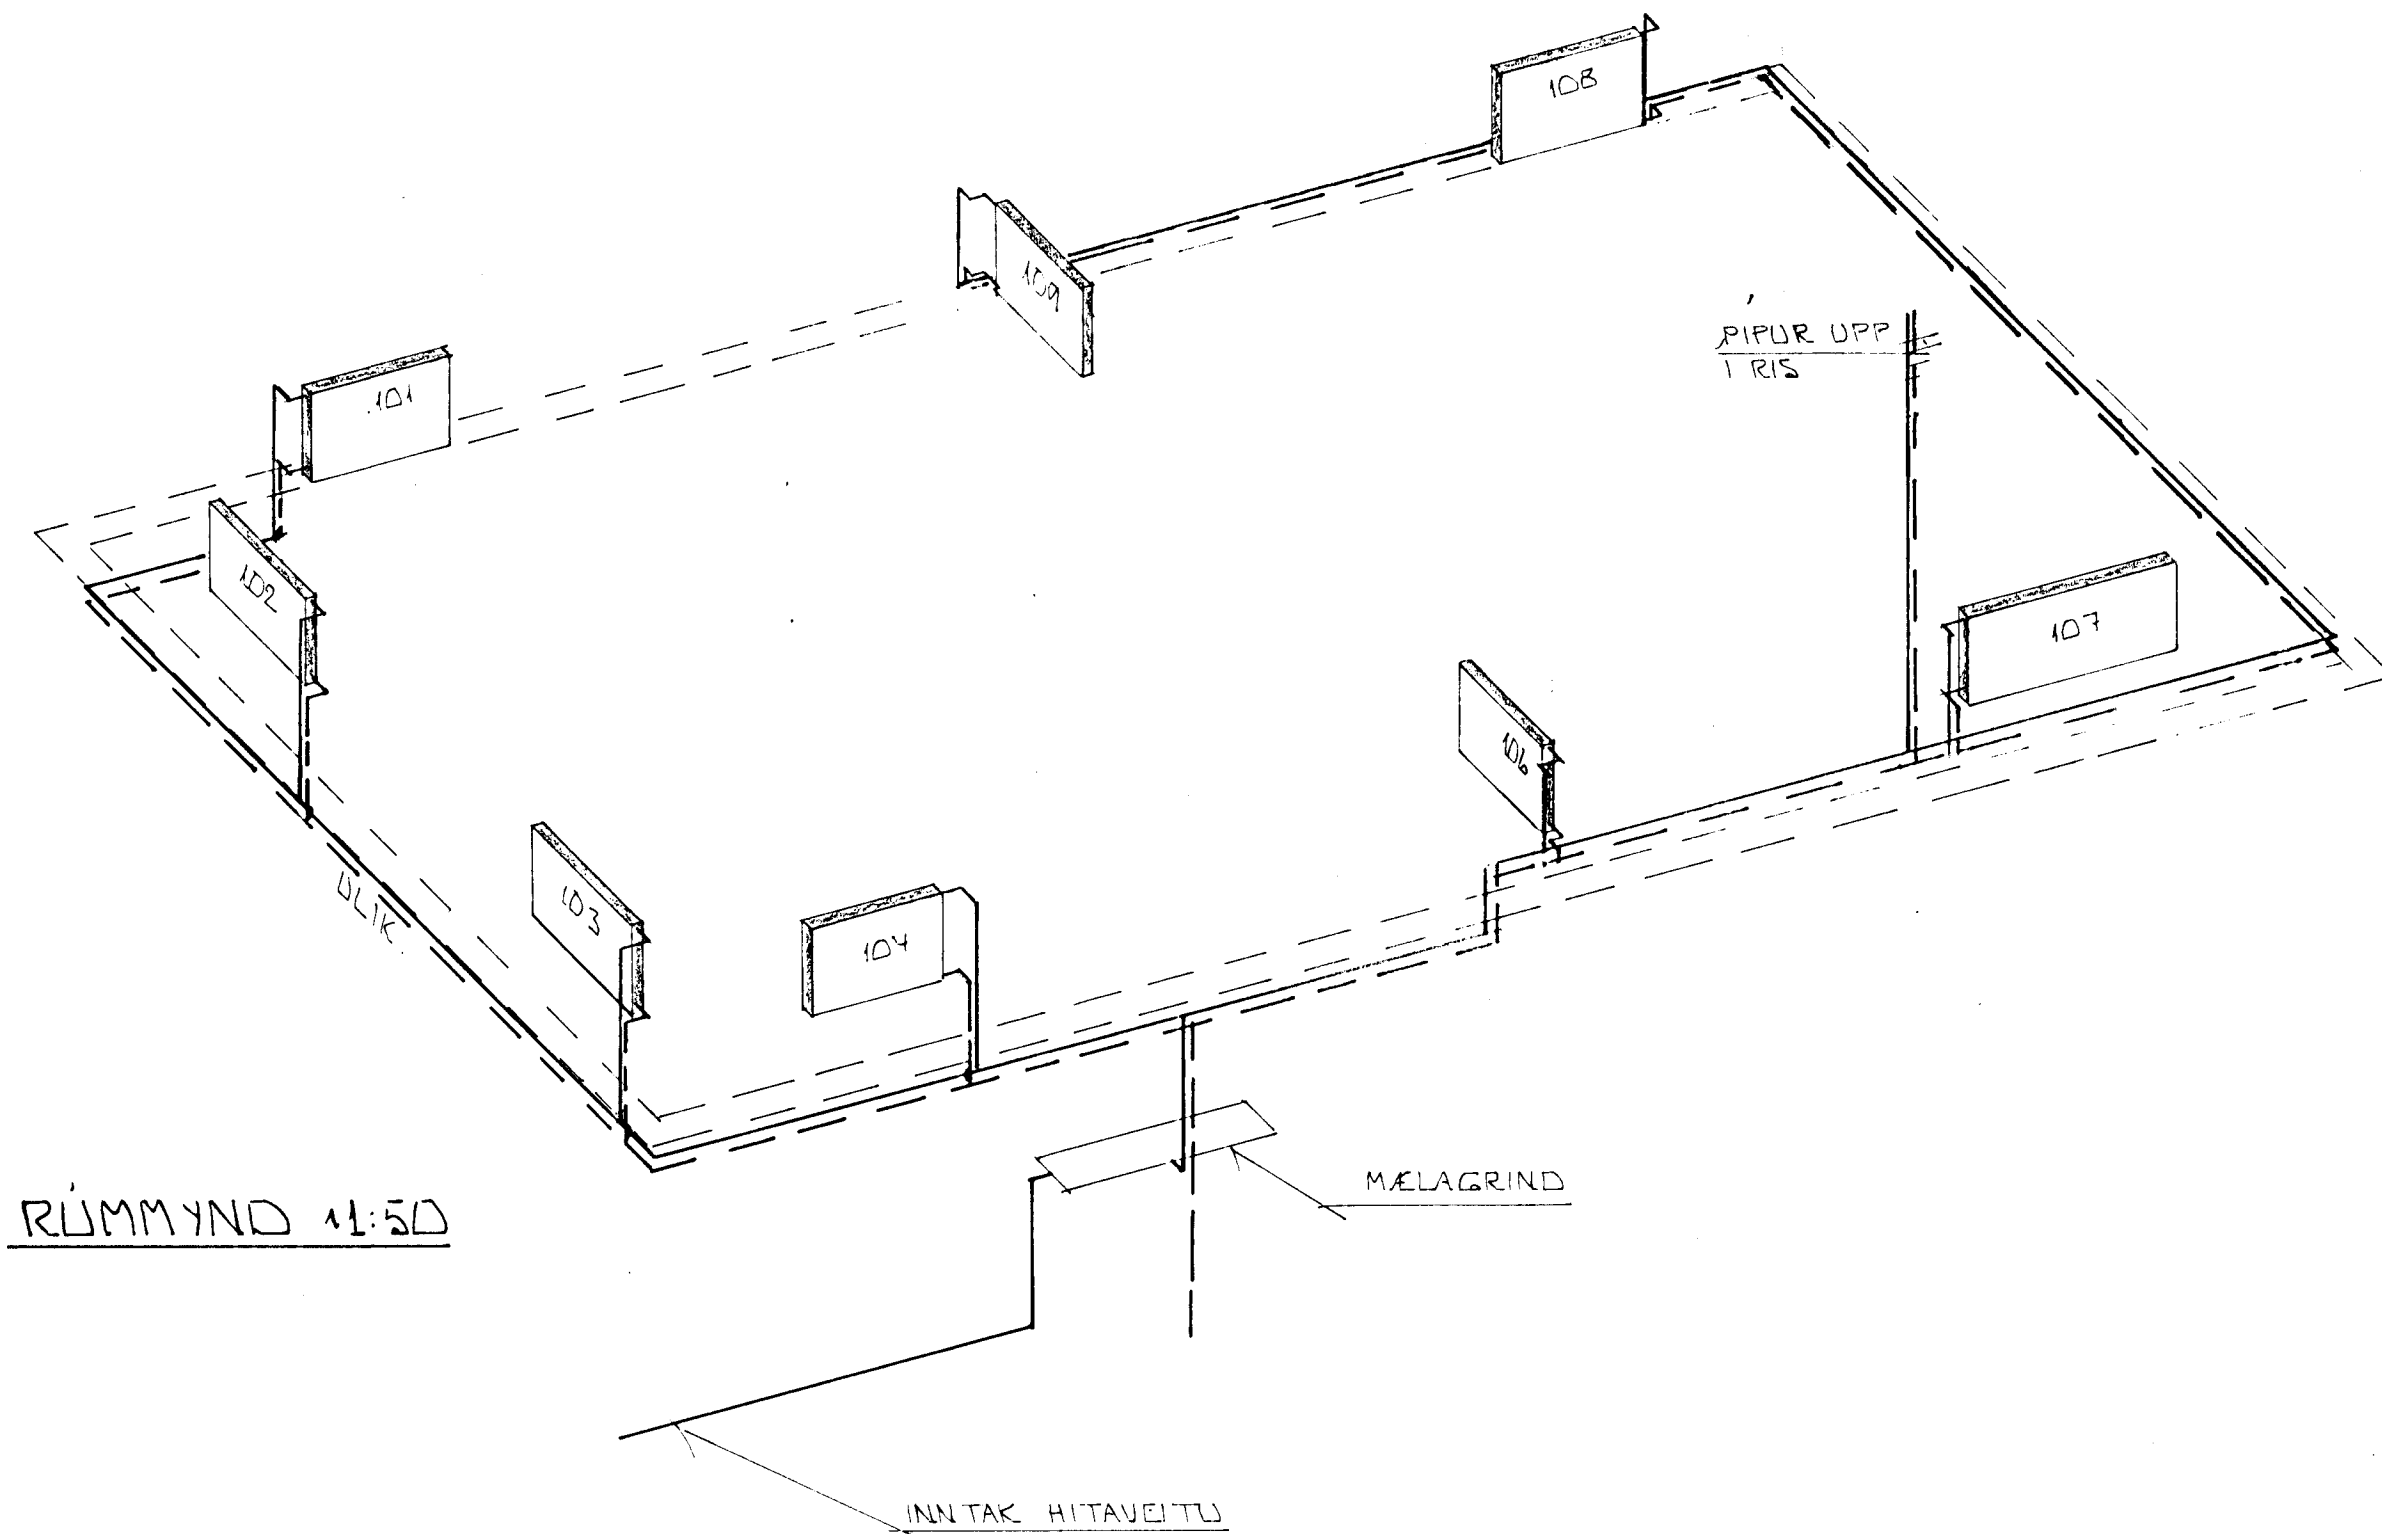

RUMMYND 1:50

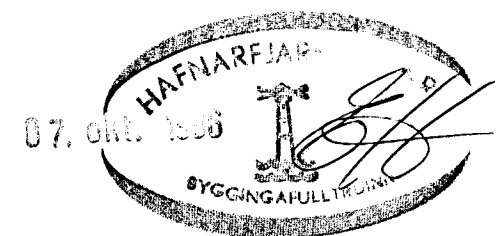

BR. NR.	DAGS	EBLI BREVTINGAR	SIGN.
		NÖNNUSTÍGUR 2 HAFNARFJÆRÐI	DAGS. OKT '86
		HITALAGNIR: GRUNNMYNÐIR - RUMMYNÐ	HANNAÐ
		MELIKV. 1:50	TEIKNARÐ.
		SIGURÐUR ÞORLEIFSSON TEKNIFRÆÐINGUR F.T.F.I.	VERK NR. 8627
		STRANDGÖTU 11 HAFNARFJÆRÐI SÍMI 54751	BLAÐ NR. 2-01