



Nönnustigur 4 Hafnarfirði

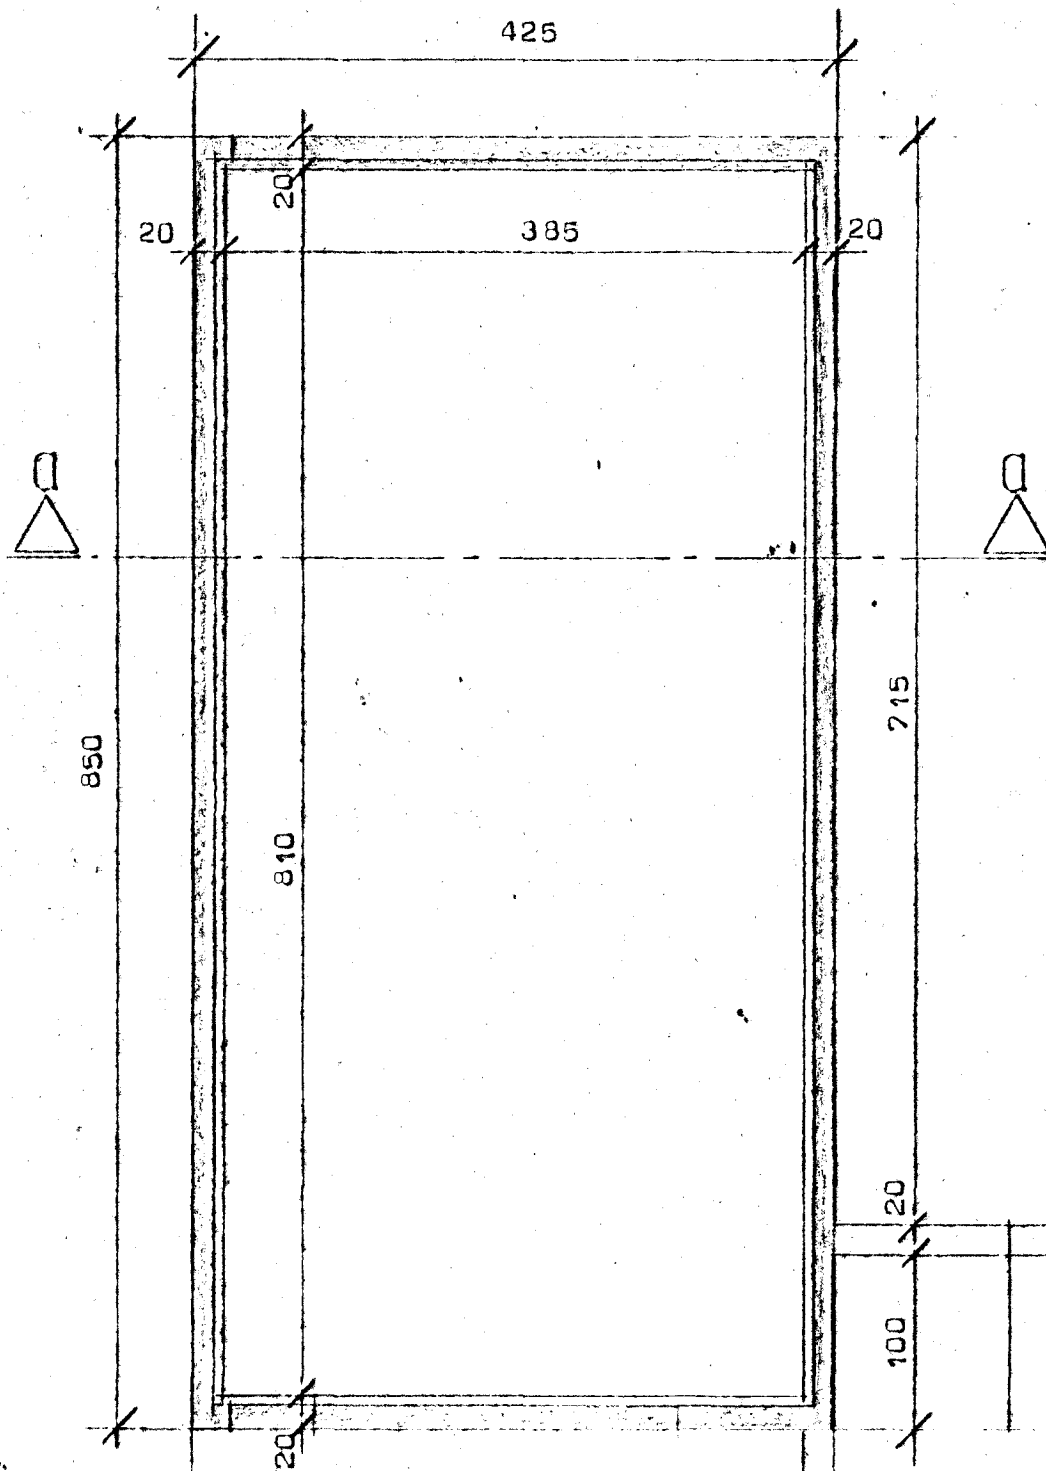

Undirstöður grunnmynd Mk 1:50

Fráveitulaagnir í grunnni Mk 1:50

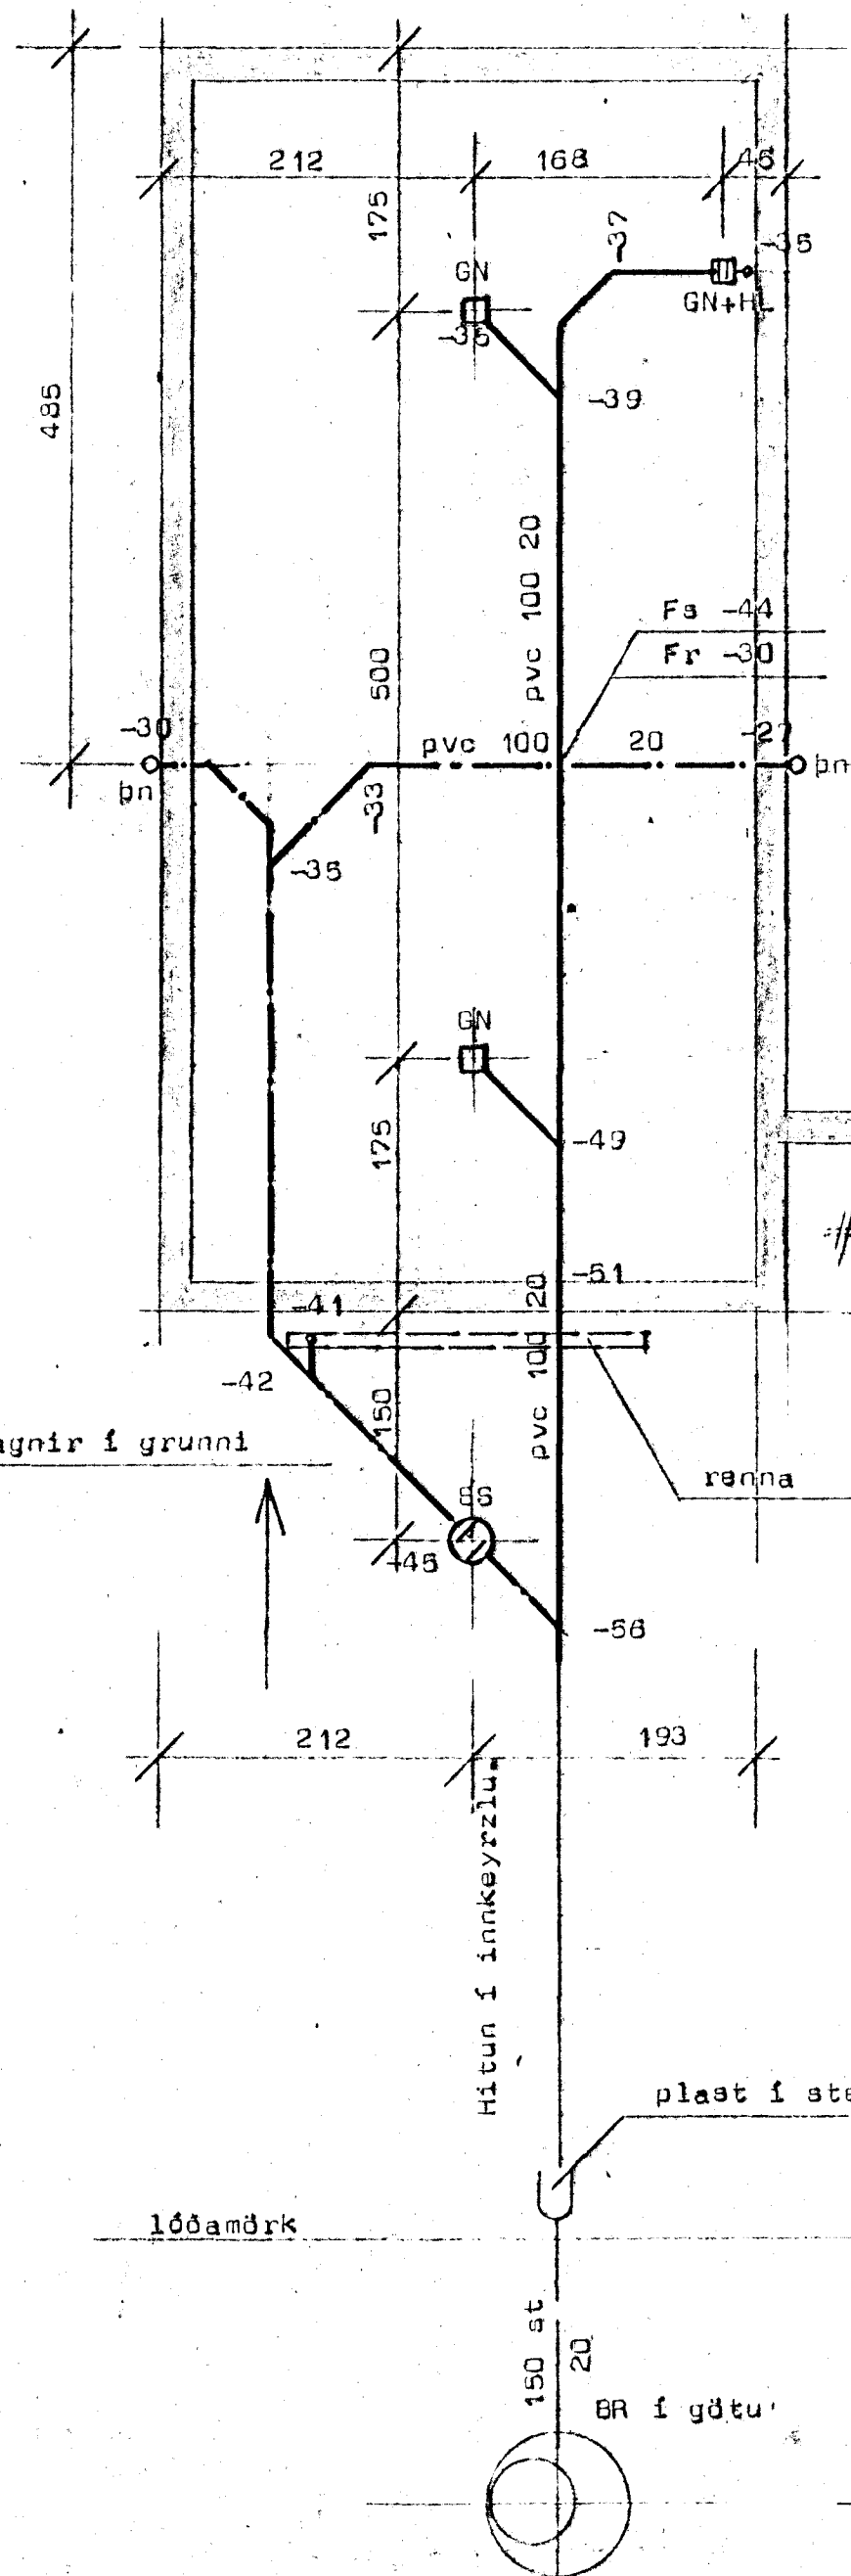


2 BMF 105  
N: 4x6-K40/40

(1100)


Hitun í innkeyrslu

150 st  
20  
BR í götu

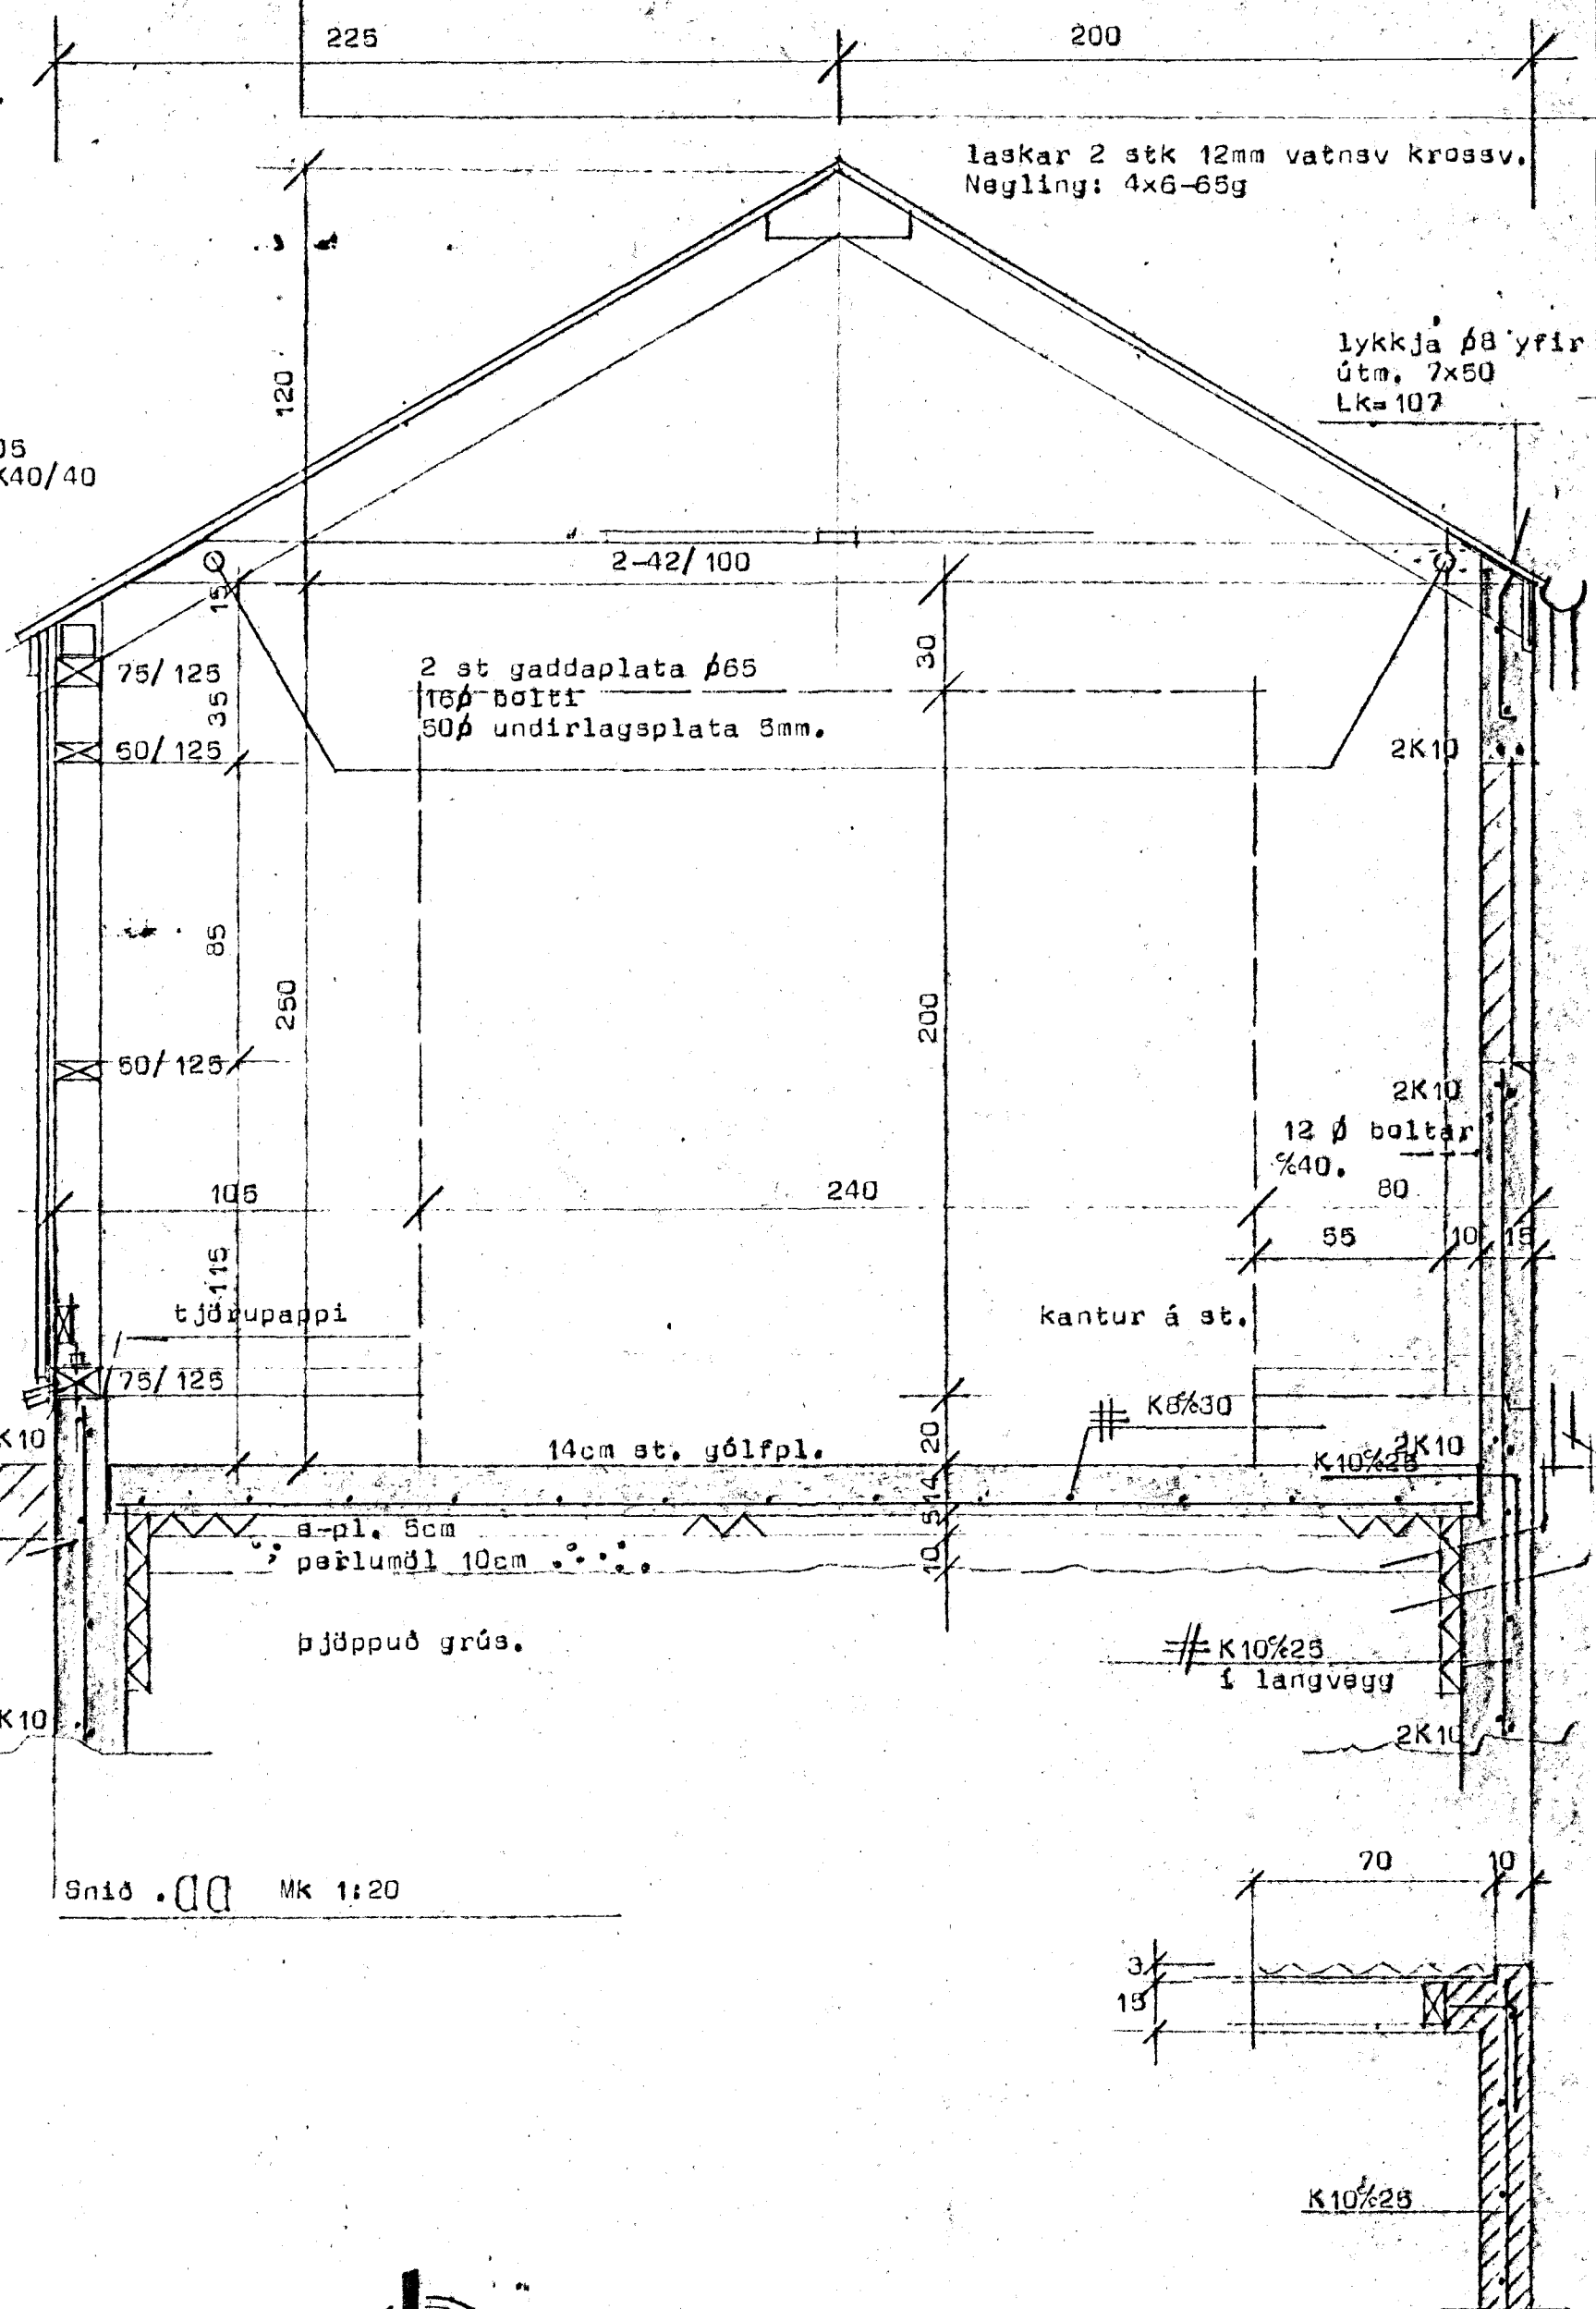

Snið .00 Mk 1:20



Skýringar:  
Bendistál auðkennt með K er kambstál Ka 40 en stál auðkennt með  $\phi$  er slétt stál nr 37.  
Steypa sé S 250 skv íst 10 sigmál steypu 6-8 cm v/a hlutfall 0,55 og loftinnihald 5-6%  
Minnsta sementsinnihald 300 kg/m<sup>3</sup> steypu.  
Grafa skal allan lífrænan jarðveg úr grunnni og hreinsa vel undan veggstæði áður en mót eru smíðuð.  
Fylla skal samtími báðumegin að sökkulveggjum með hreinni grús og þjappa hana í 30cm þykkum lögum með plötutitrara.  
Vata skal hvert lag áður en þjúppun hefat.

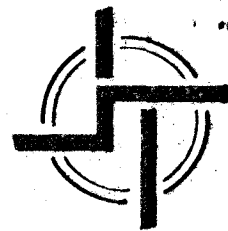

# STADALHÚS

TEIKNISTOFA SIÐUMÚLA 3I SÍMI 8314I

<b>VERKEFNI</b>	DAGS. ágúst 1989	<b>VERK NR</b>
Undirstöður og fráveitulaagn	MKV. 1:50 1:20	89
Nönnustigur 4 Hafnarfirði	BR.	
	BLAD NR 2.01.1	

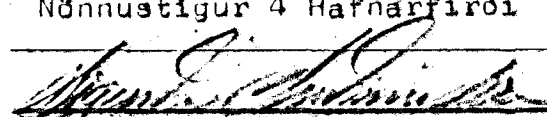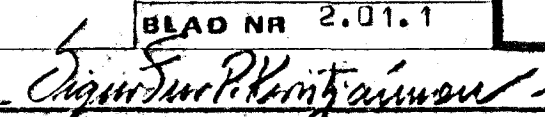
  
**SIGURDUR GUDMUNDSSON    SIGURDUR P. KRISTJÁNSSON    FTFÍ**