




Samþykkt þann


19 MAÍ 1999

Byggingafulltrúinn í Hafnarfirði
 F.h. Kristján Þórarinnsson

ÁSKILIÐ,
 SJA BÓKUN

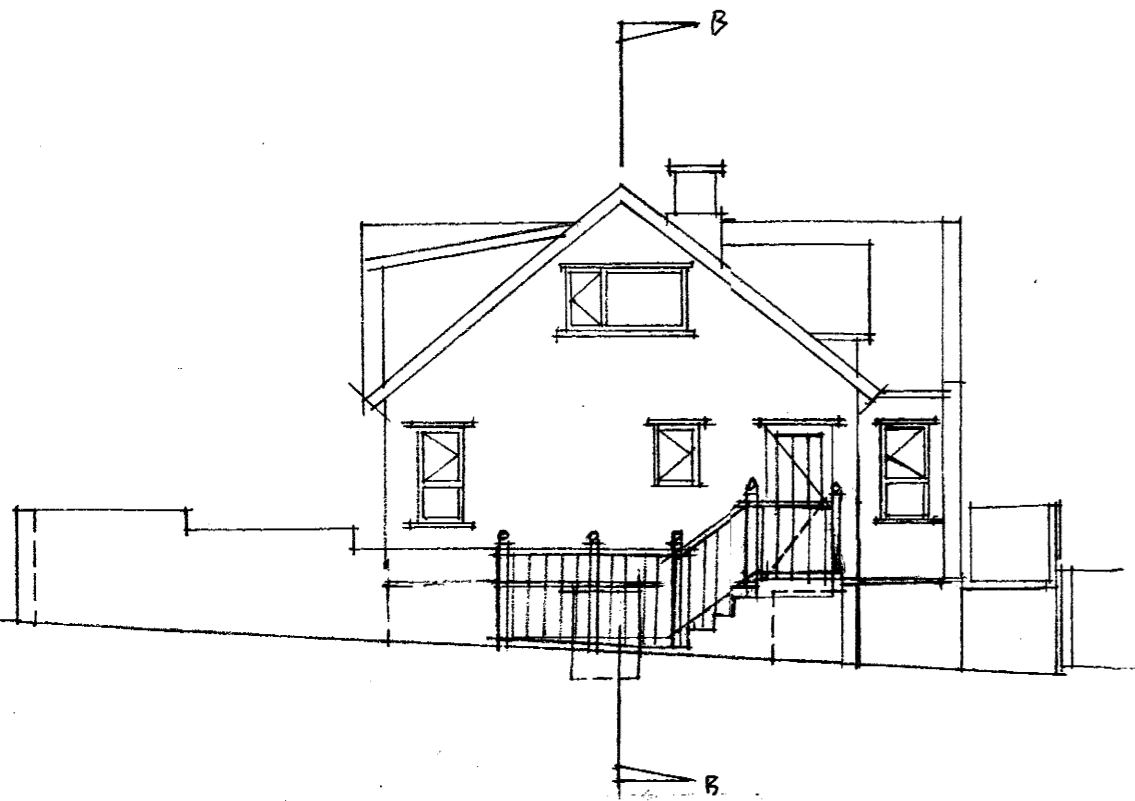

Útlit norður mkv. 1:100

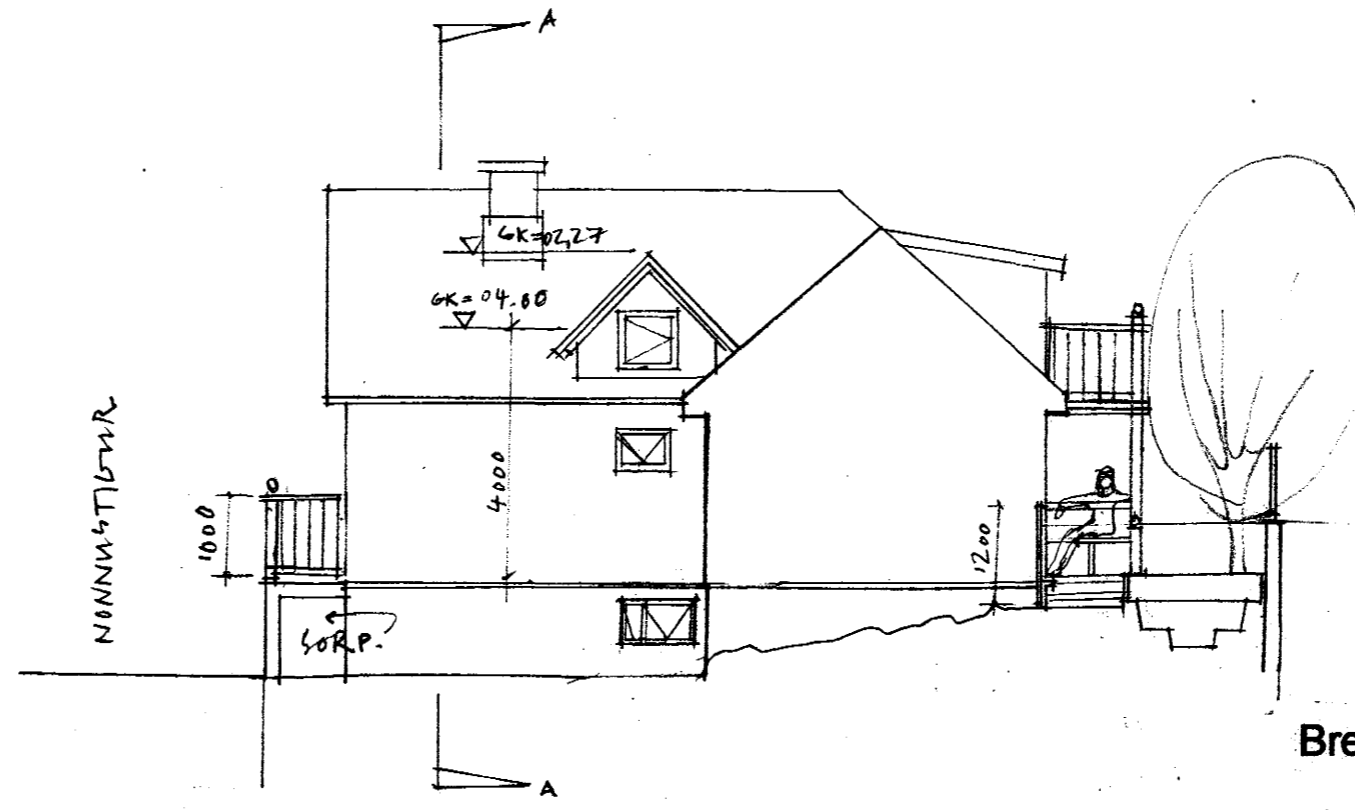

Útlit vestur mkv. 1:100

Breytingar:

Nýtt baðherbergi:
 Nýtt baðherbergi á rishæð.
 Burðavirki rishæðarinnar er óbreytt, loftklæðning og milliveggja klæðning er úr spónaplötum eða gipsplötum, í flokki 1.

Garðurhúð, núverandi glugga op stækkað:
 Núverandi op stofuglugga á austurhlíð hússins er stækkað í garðurhúð. Kammur og hurð eru úr timbri og hurðimír glerjaðar með "K"gleri.

Sólpallur:
 Við austur og suðurhlíð er byggður timbur sólpallur/vernd, á steypum sökkjum.


Svalir endurbýggðar.
 Núverandi timbur svalir á suðurhlíð hússins eru endurbýggðar á timbur burðastólpum á steypum sökkjum, sem hluti af burðavirki ný timbur sólpalli.

Handrið útitrappanna endurnýjað:
 Við útihurðina er steyptr tröppur. Handrið verður tekið niður og endurgert úr timbri eins og tréverks sólpallsins.


Litaval:
 Litaval ný tréverks skal taka mið af nánasta umhverfi og vera í samræði við arkitekt.

Að öðru leyti verður útlit hússins óbreytt.


Hámarks U-gilda byggingarhluta:
 Útreikningar U-gilda byggingarhlutar eru gerðir í samræmi við IST / EN 26946-1

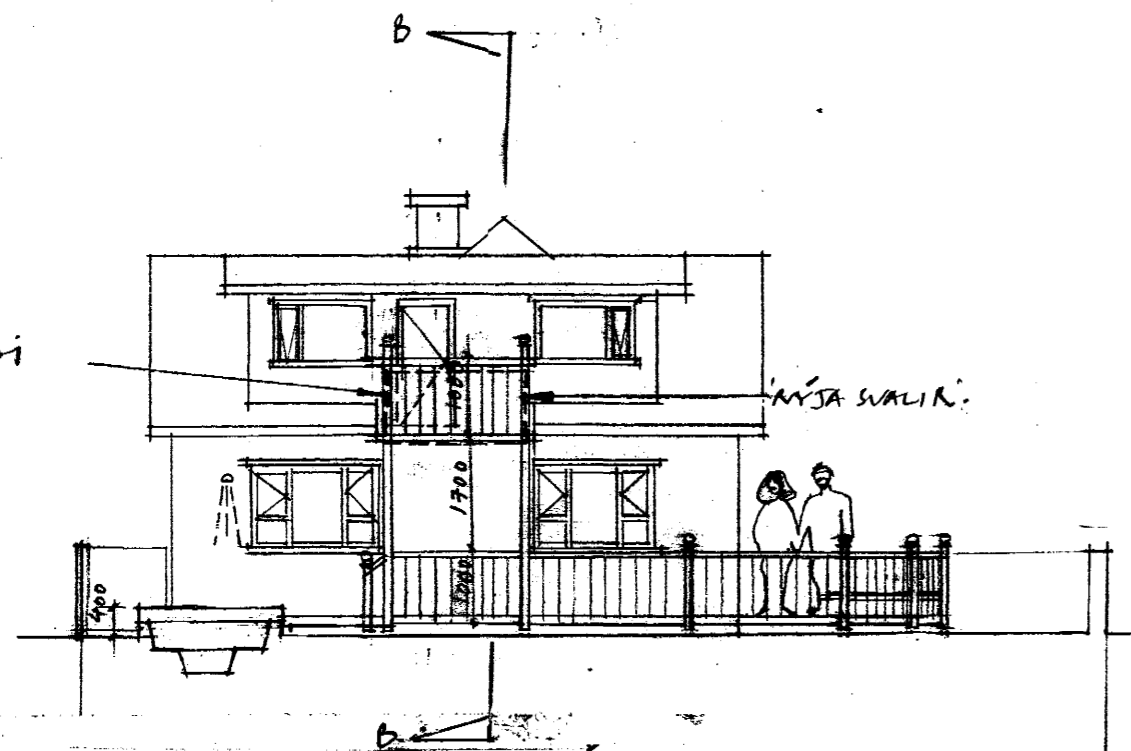


Útlit suður mkv. 1:100

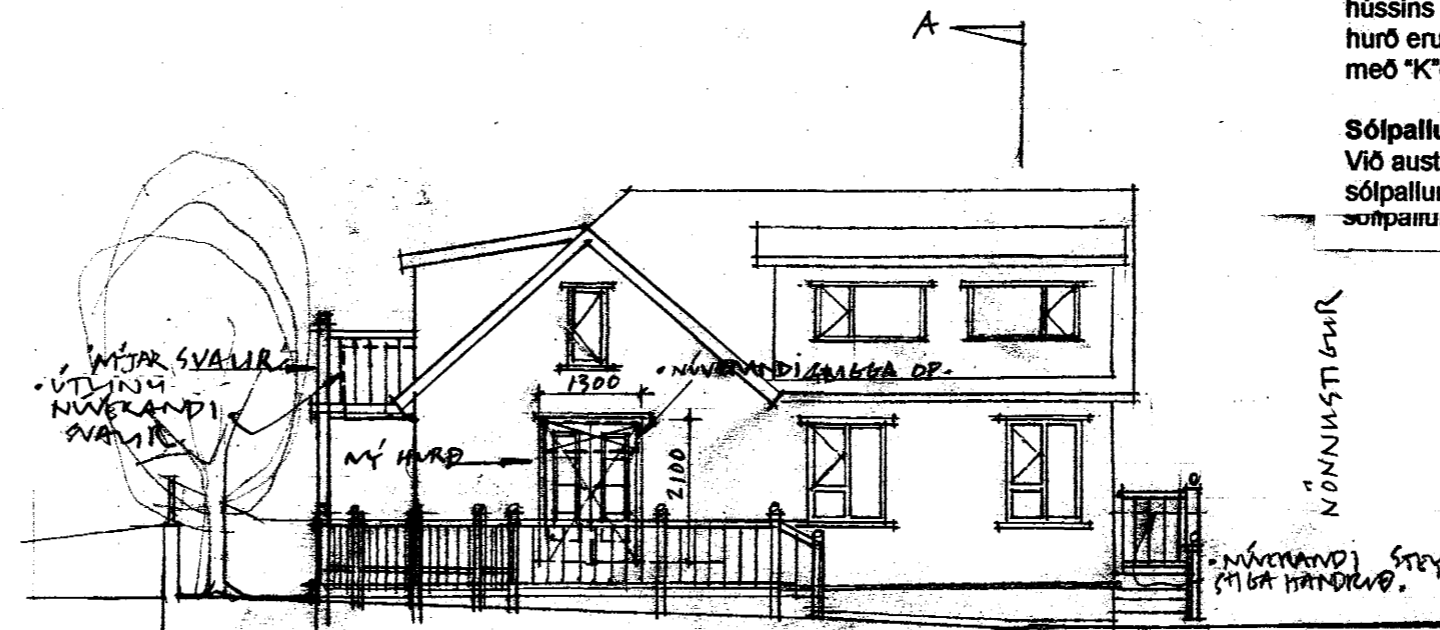

Útlit austur mkv. 1:100

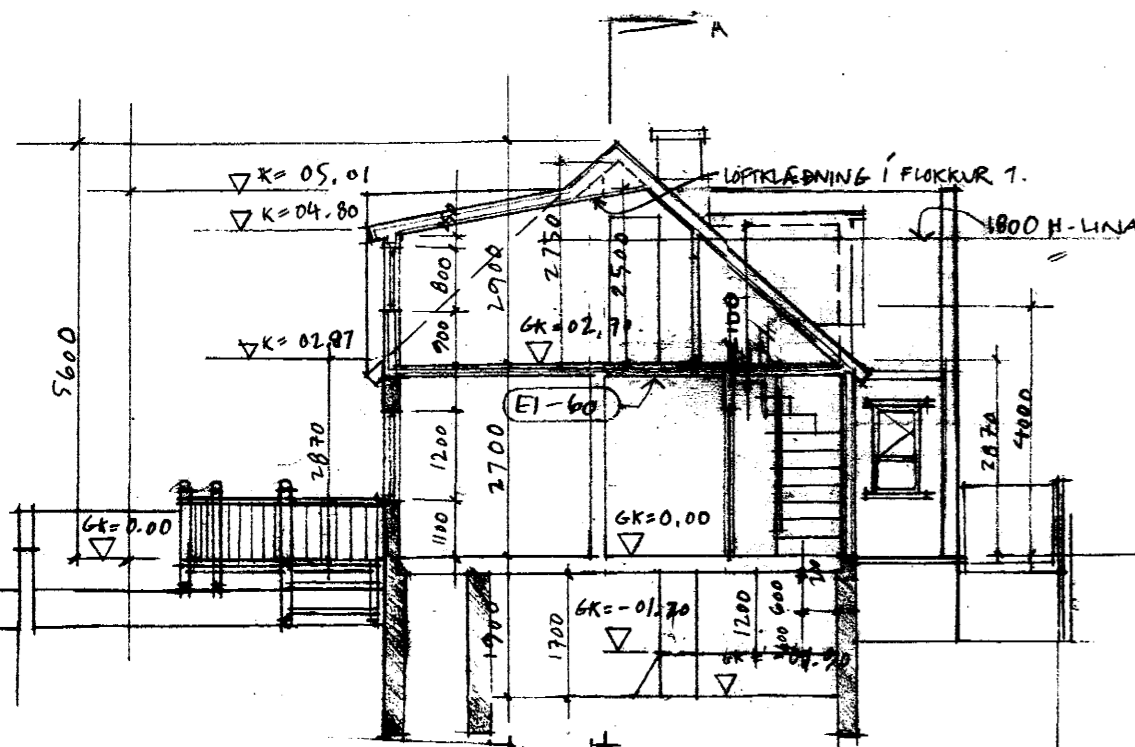

Sneiðing A-A mkv. 1:100

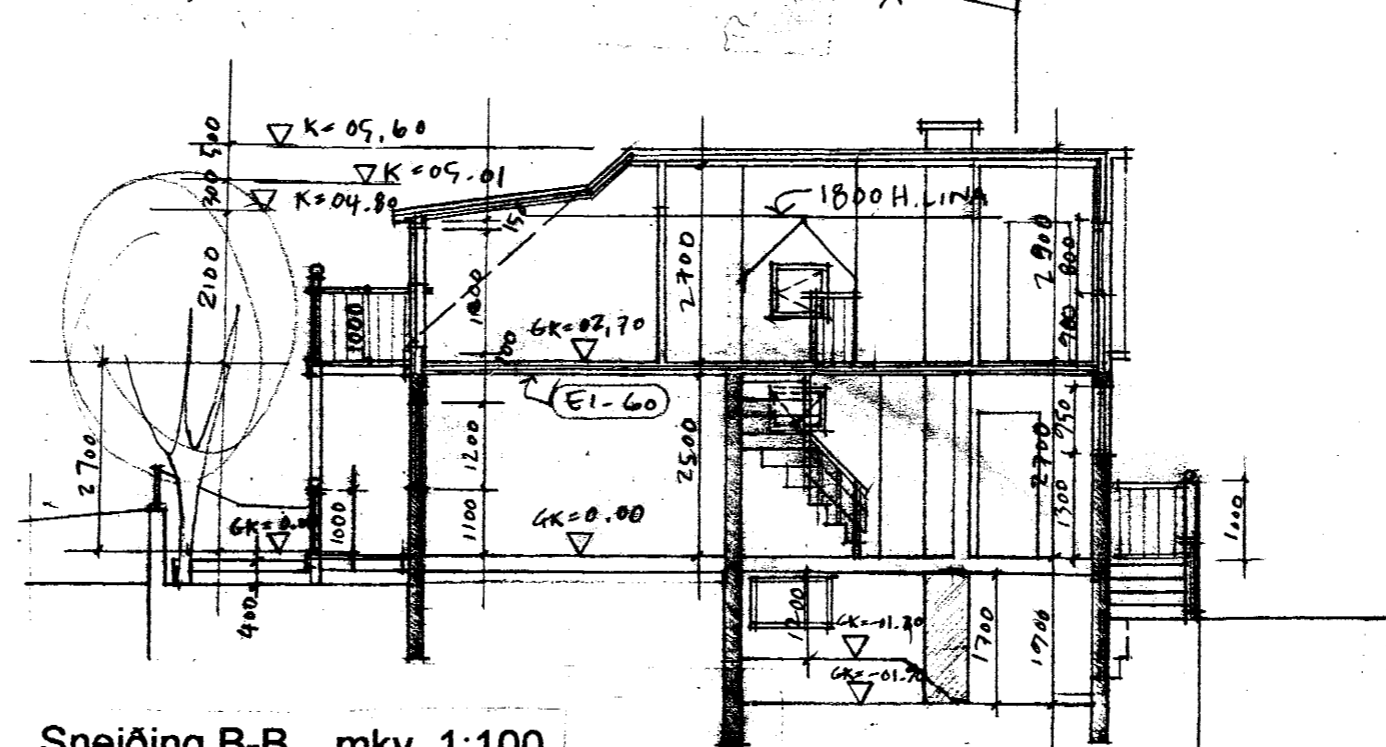

Sneiðing B-B mkv. 1:100

ÞAÐ STAÐFESTIST HÉR MEÐ AÐ UNDIR-
 RITABUR HEFUR TEKID AÐ SÉR HÖNNUN
 BURÐAVIRKIS SKV. ÞESSUM TEIKNINGUM

FORSTEINN FRÍÐJÓFSSON KT. 211055-5299
 BYGGINGARTEKNIFR.ÉDINGUR



Dags: 29. mars 1999

Teikn: SA 055/02 (2 af 2)

Endurbýggðar svalir og breytingar.
 Nönnustígur 5. 220 Hafnarfjörður

Handa: Jóhönnu Stefánsdóttir
 Þórhur H. Jóhannsson

Handa: Jóhanna Stefánsdóttir
 Þórhur H. Jóhannsson

Útlit N,V,S og A mkv. 1:100
 Sneiðing A-A og B-B mkv 1:100

SA sægeimur arkitektar
 seospace a/e/c
 Sólvangsvegi 7
 220 Hafnarfjörður
 565 4210
 seospace@simnet.is

Marteinn Huntingdon-Williams, arkitekt,
 kt. 130755-8019