




GRUNNMYND JARÐHÆÐAR ~ 1:50

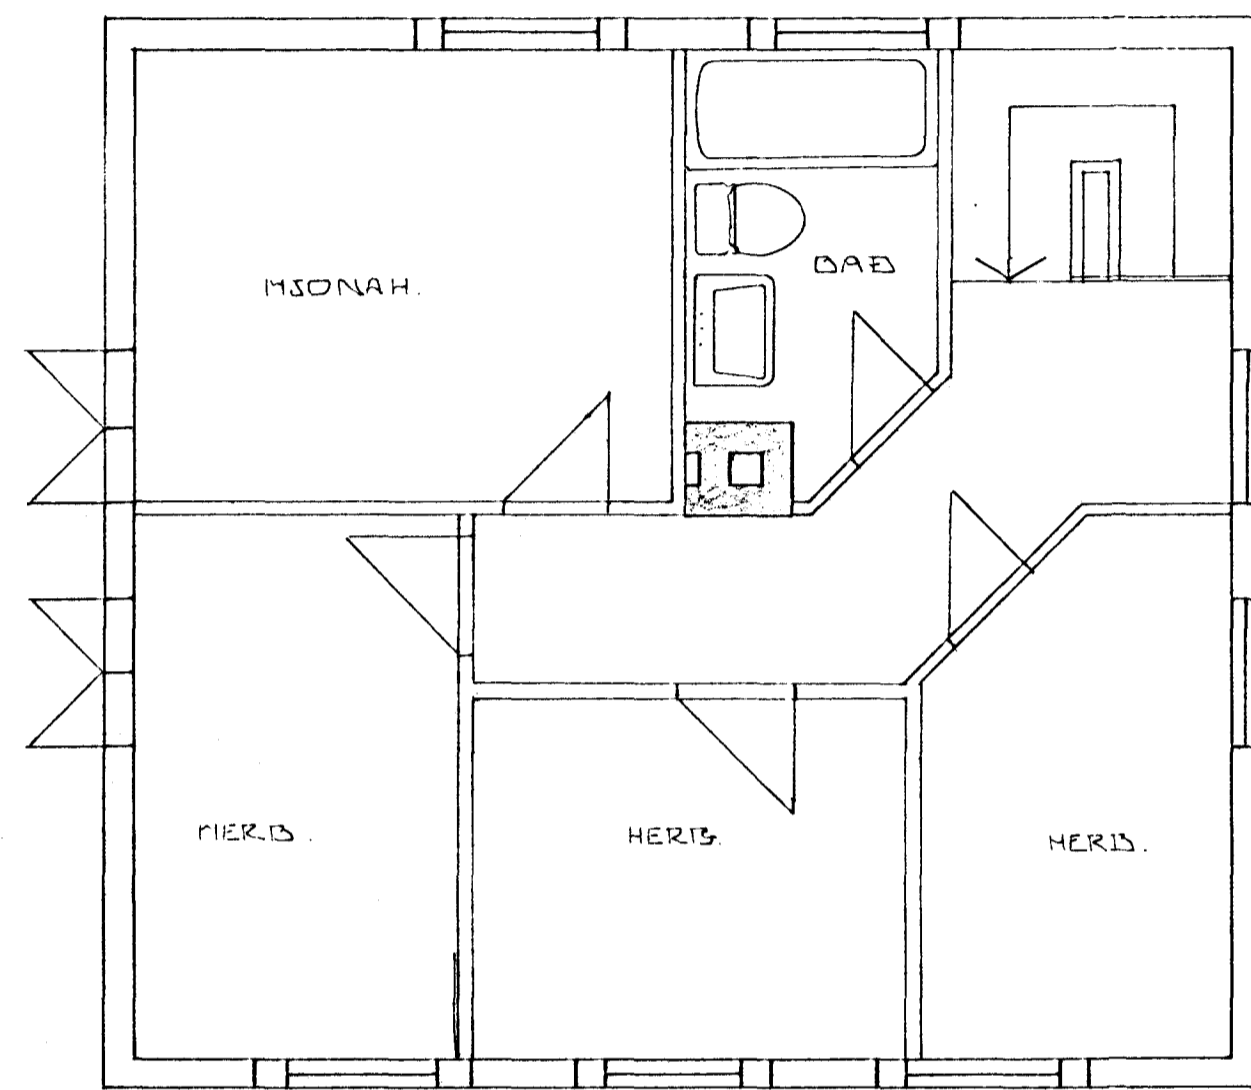

GRUNNMYND RISHÆÐAR ~ 1:50

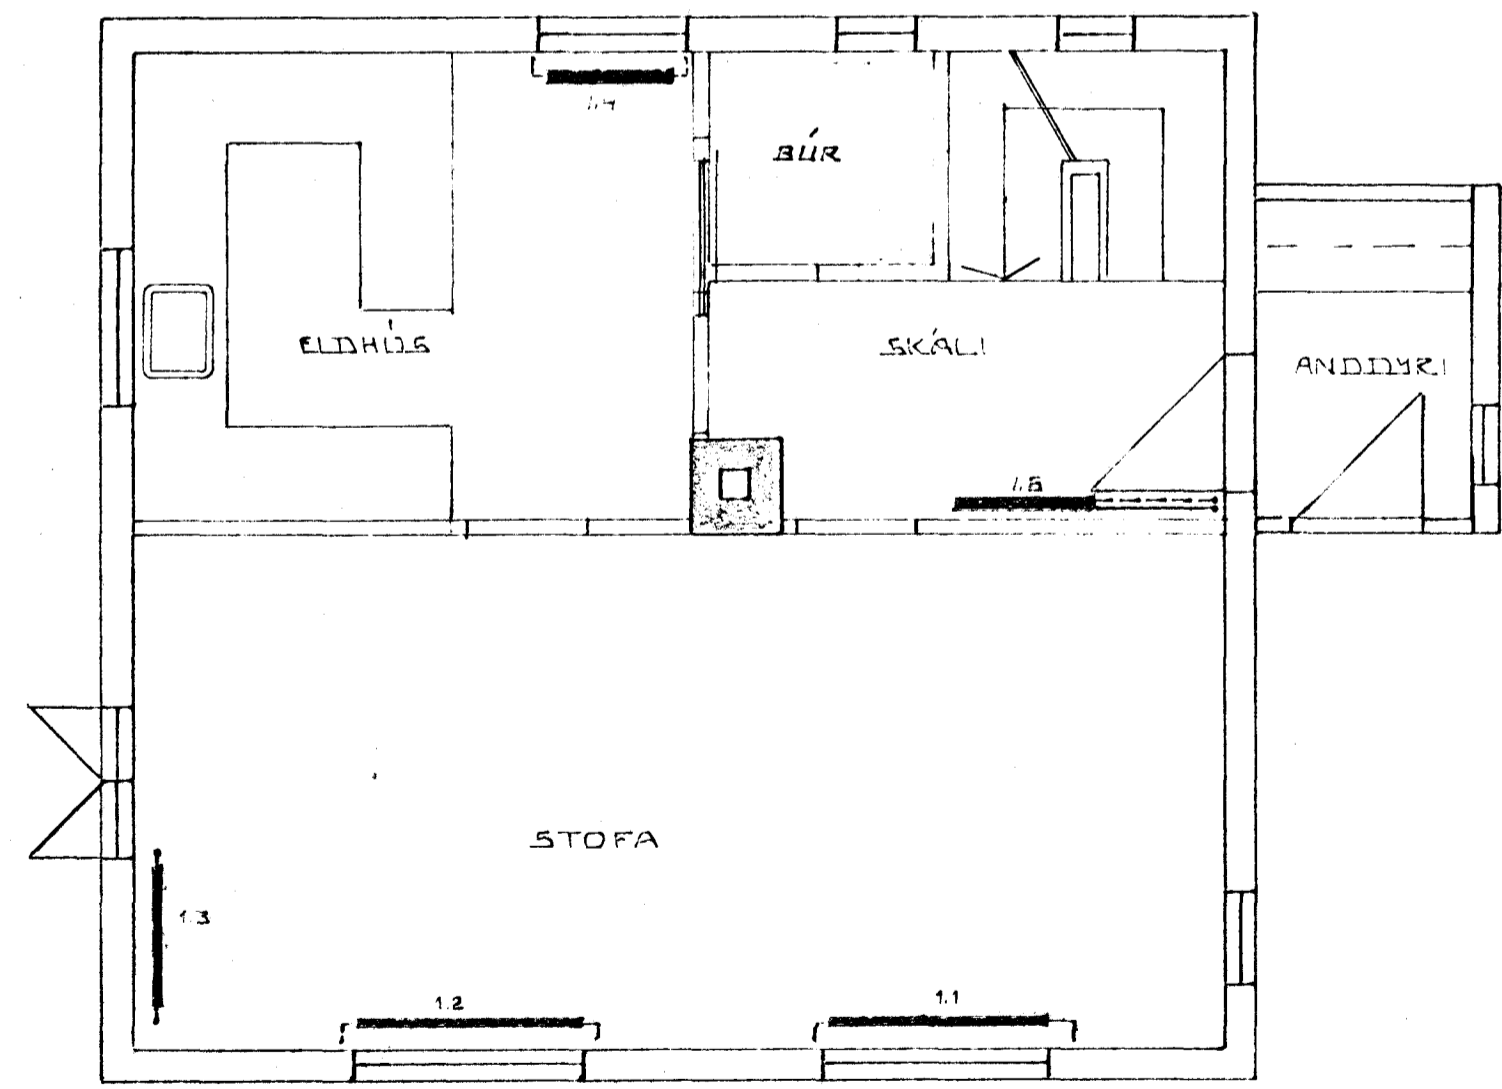

GRUNNMYND HÆÐAR ~ 1:50

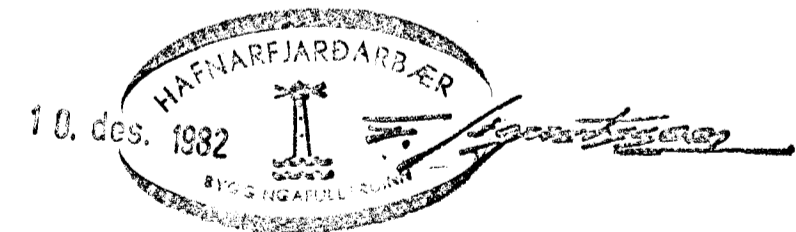

BR. NR.	DAGS.	EÐLI BREYTINGAR	SIGN.
NÖNNUSTÍGUR 6 HAFNARFIRÐI HITALAGNIR			DAGS. 19.11.82 HANNAÐ <i>[Signature]</i> TEIKNÁÐ VERK NR. 8244
MELIKV. SIGURÐUR ÞORLEIFSSON TEKNIFRÆÐINGUR F.T.F.I. STRANDGÖTU 11 HAFNARFIRÐI SÍMI 54751			BLAD NR. 01