


© Öll öfnót og afritun tekiþingna að hluta eða heild er höfð skriflegu leyfi hönnuðs


VERKHÖNNUN
 VERKFRÆÐIRÁÐGGJÖF
 ANKRALIND 6, 203 KÓPAVOGI
 Sími: 570-5800, KÍ: 650107-1280
 WWW.VERKHÖNNUN.IS, VERKHÖNNUN@VERKHÖNNUN.IS

Br.	Daga	Breyting	Br.	St.	
Magnús B. Þórðarson KÍ:030879-4149					
Samþykkt f.h. Verkhönnunar ehf.:					
Undirritun samráðgjafarmanna:					
Verkskipti:					
NORÐURBAKKI 7-9					
RÁFLAGNIR					
RÁSAMYND STOFNLAGNA NB7					
Skrá: X:\2007\061\teikn\raf\NB-8101-8102.dwg					
bjarnthor@verkhonnun.is	MBÞ	SEJ	23.01.2014	-	A1
Hönnað	Yfirlitað	Teknað	Dagss.	Meikvað	Blöðstærð
2007-061			NB-8101		A
Verkskipti			Tölkingsnúmer		


TG101 TG116 TG114 TG115 TG505
 TG201 TG216 TG214 TG215 TG510
 TG301 TG316 TG314 TG315
 TG401 TG416 TG414 TG415

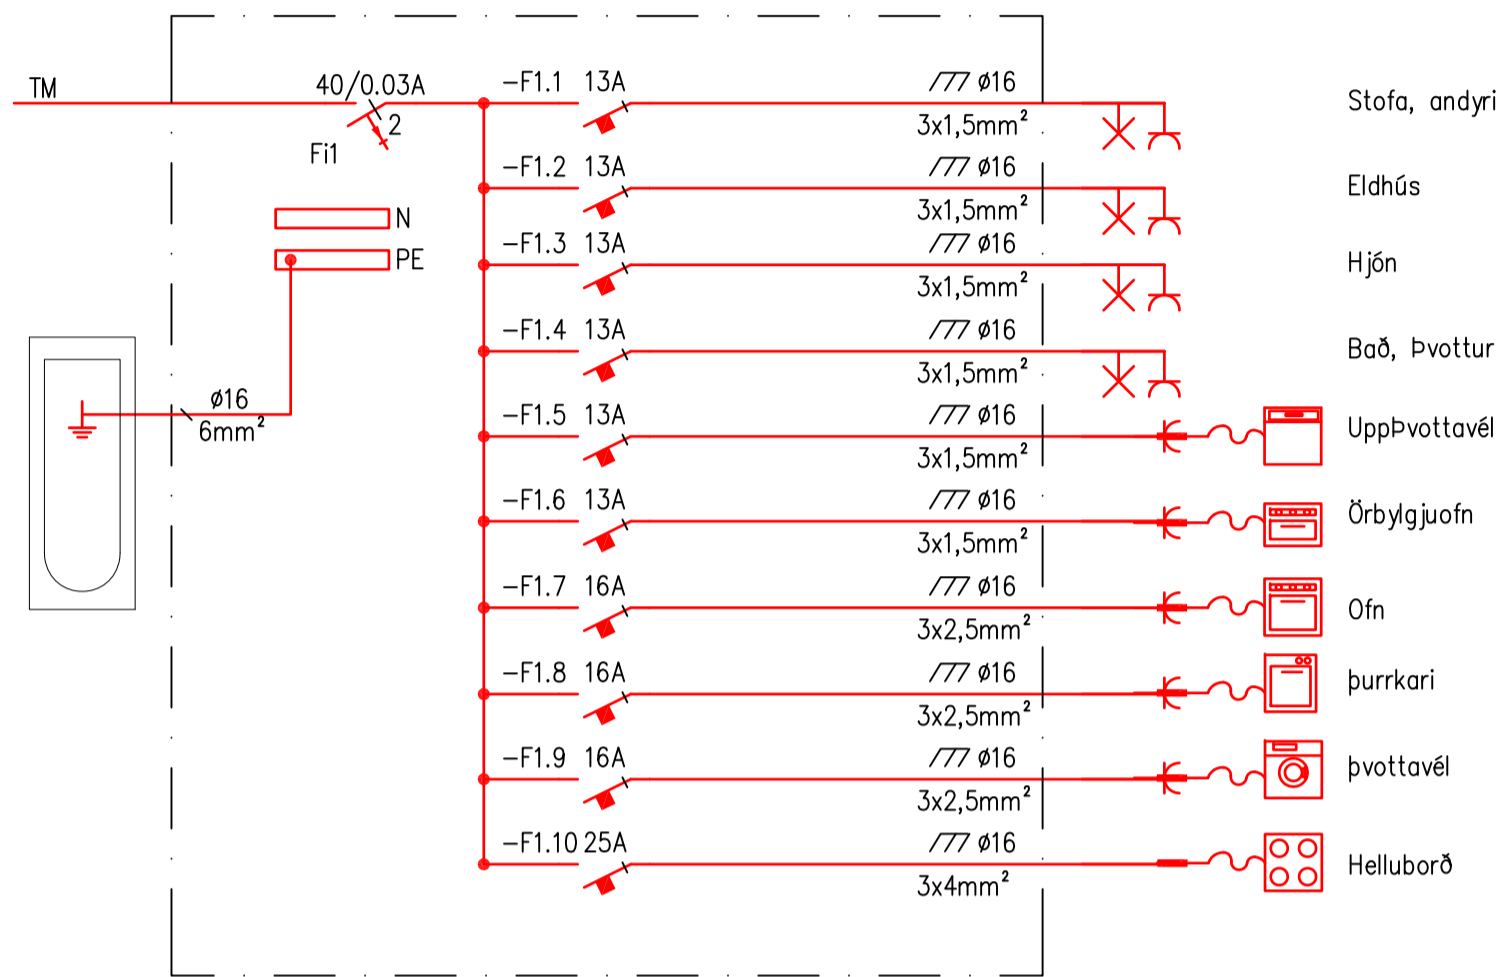


TG102 TG103 TG104 TG105 TG110 TG111
 TG202 TG203 TG204 TG205 TG210 TG113
 TG302 TG303 TG304 TG305 TG310
 TG402 TG403 TG404 TG405 TG410

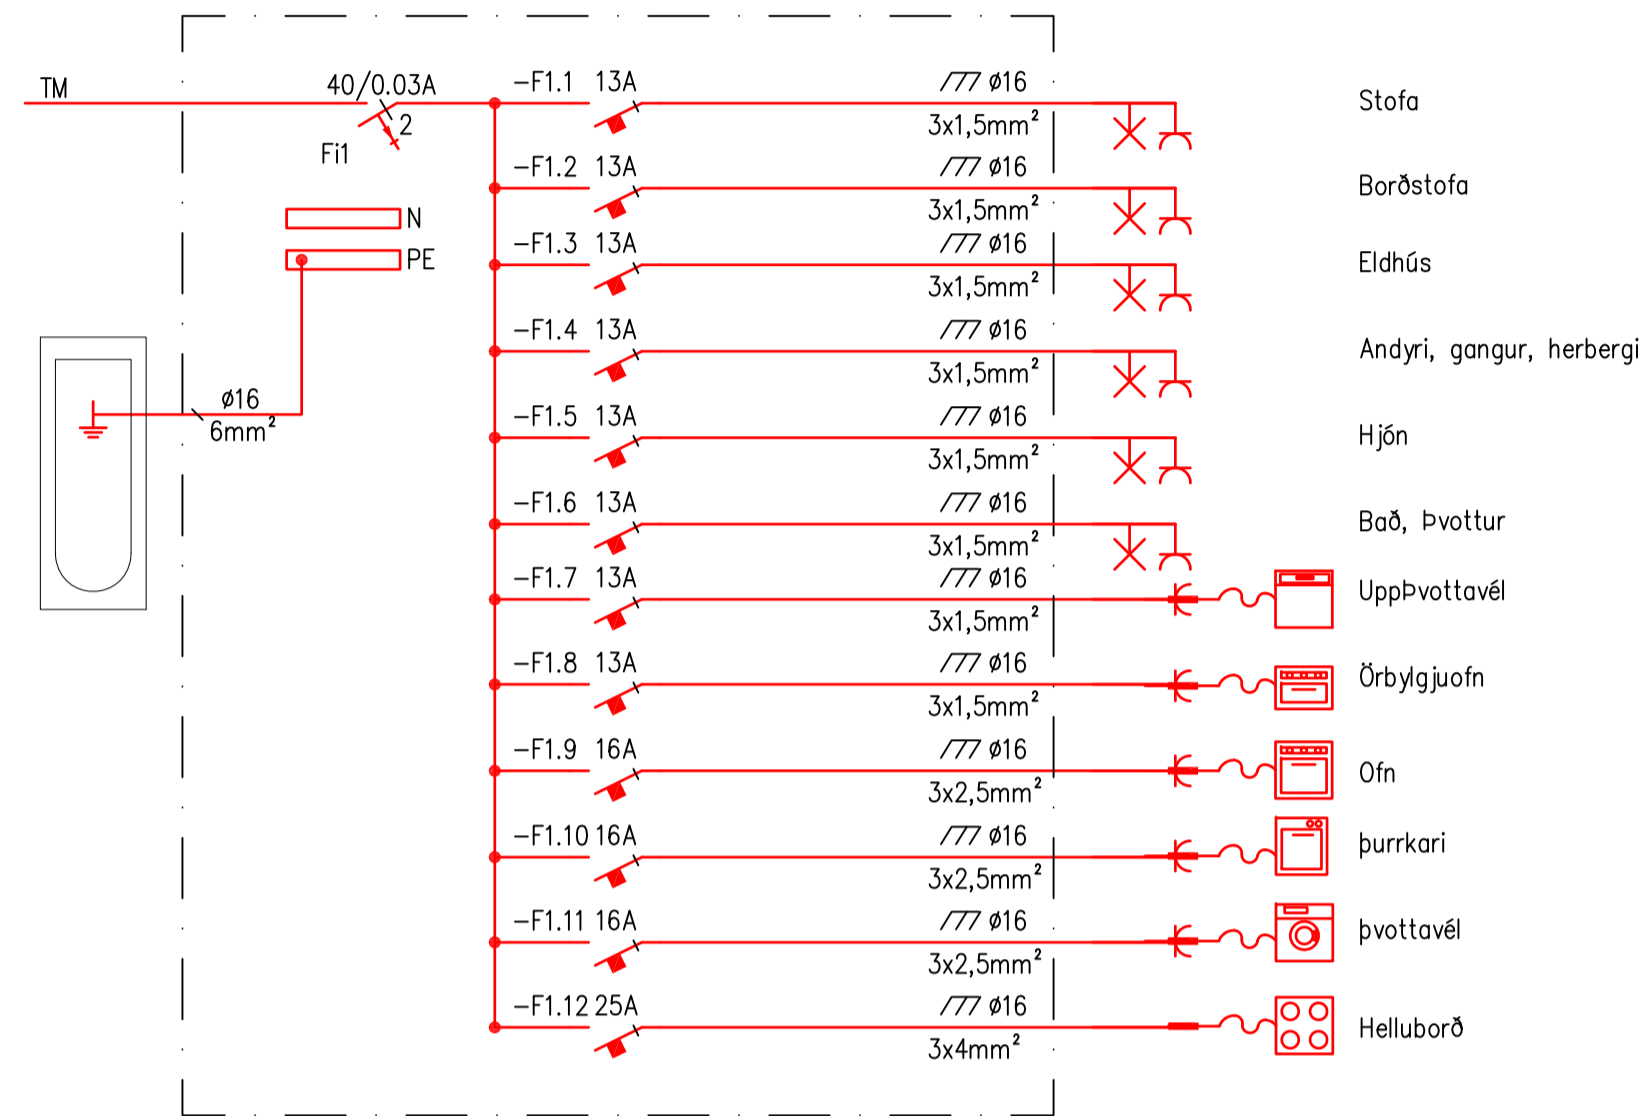


TG106 TG107 TG108 TG109 TG509 TG511

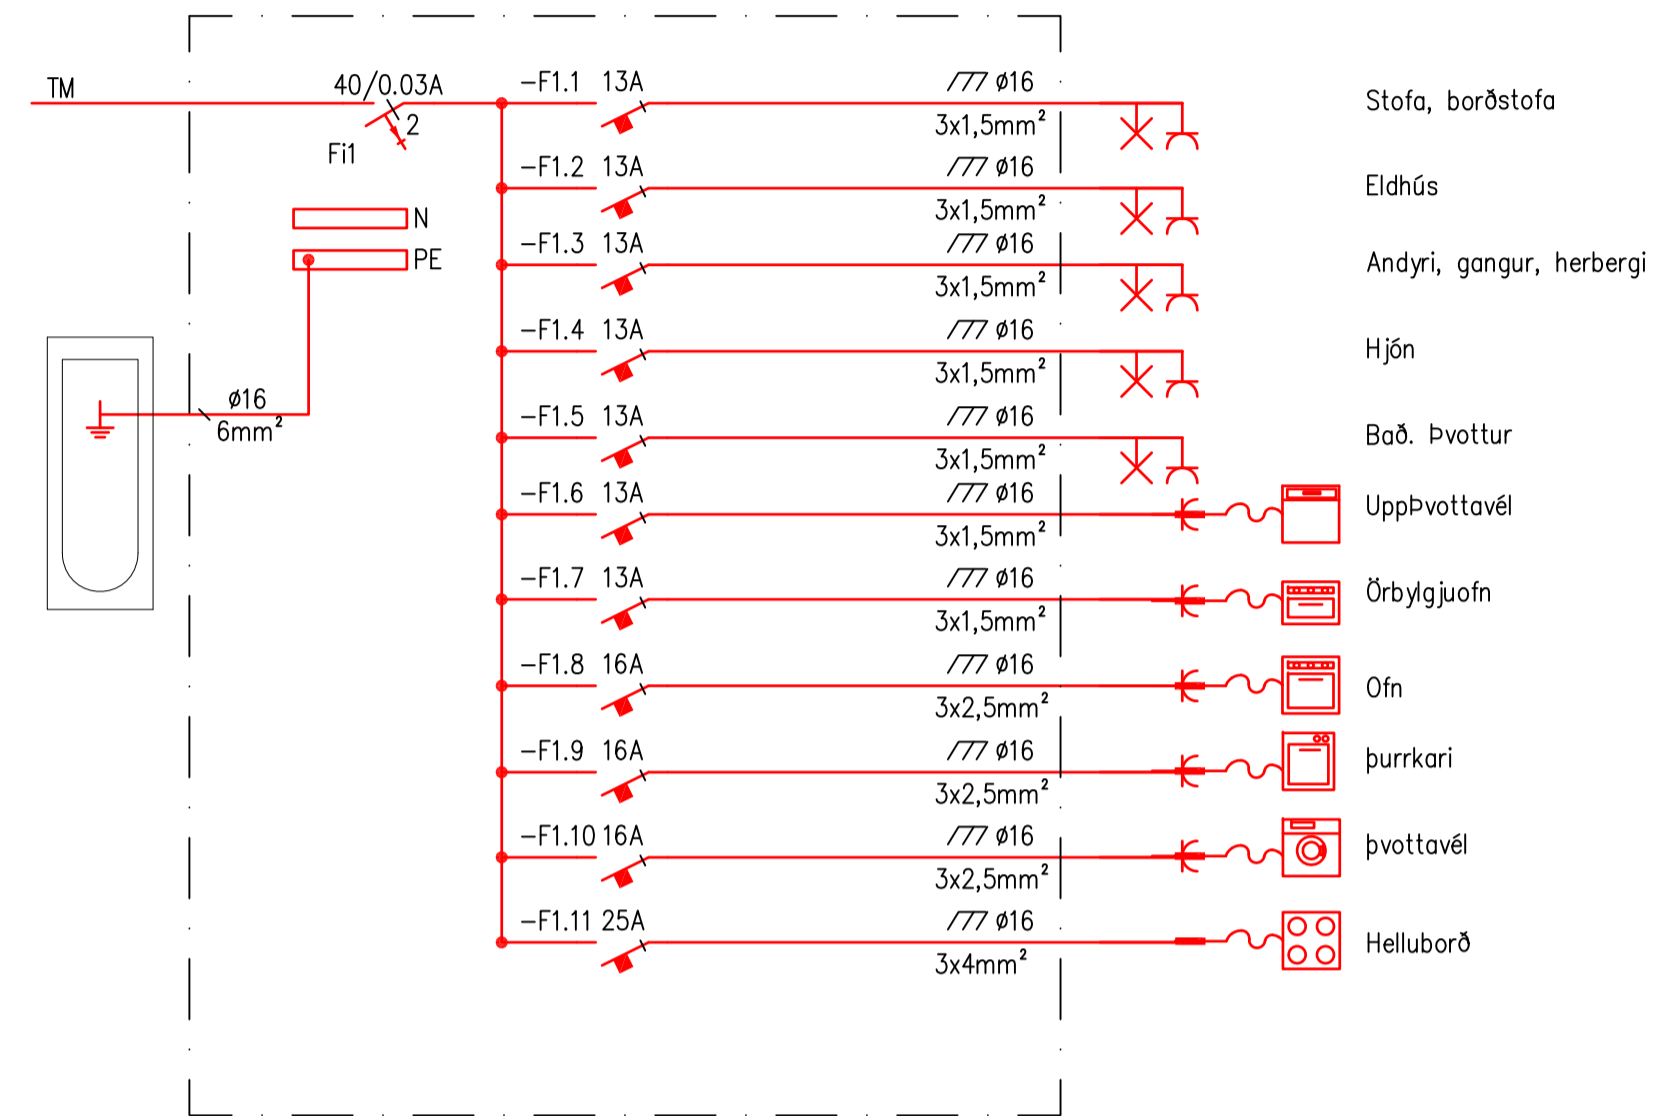


TG206 TG207 TG208 TG209 TG506
 TG306 TG307 TG308 TG309 TG507
 TG406 TG407 TG408 TG409 TG508

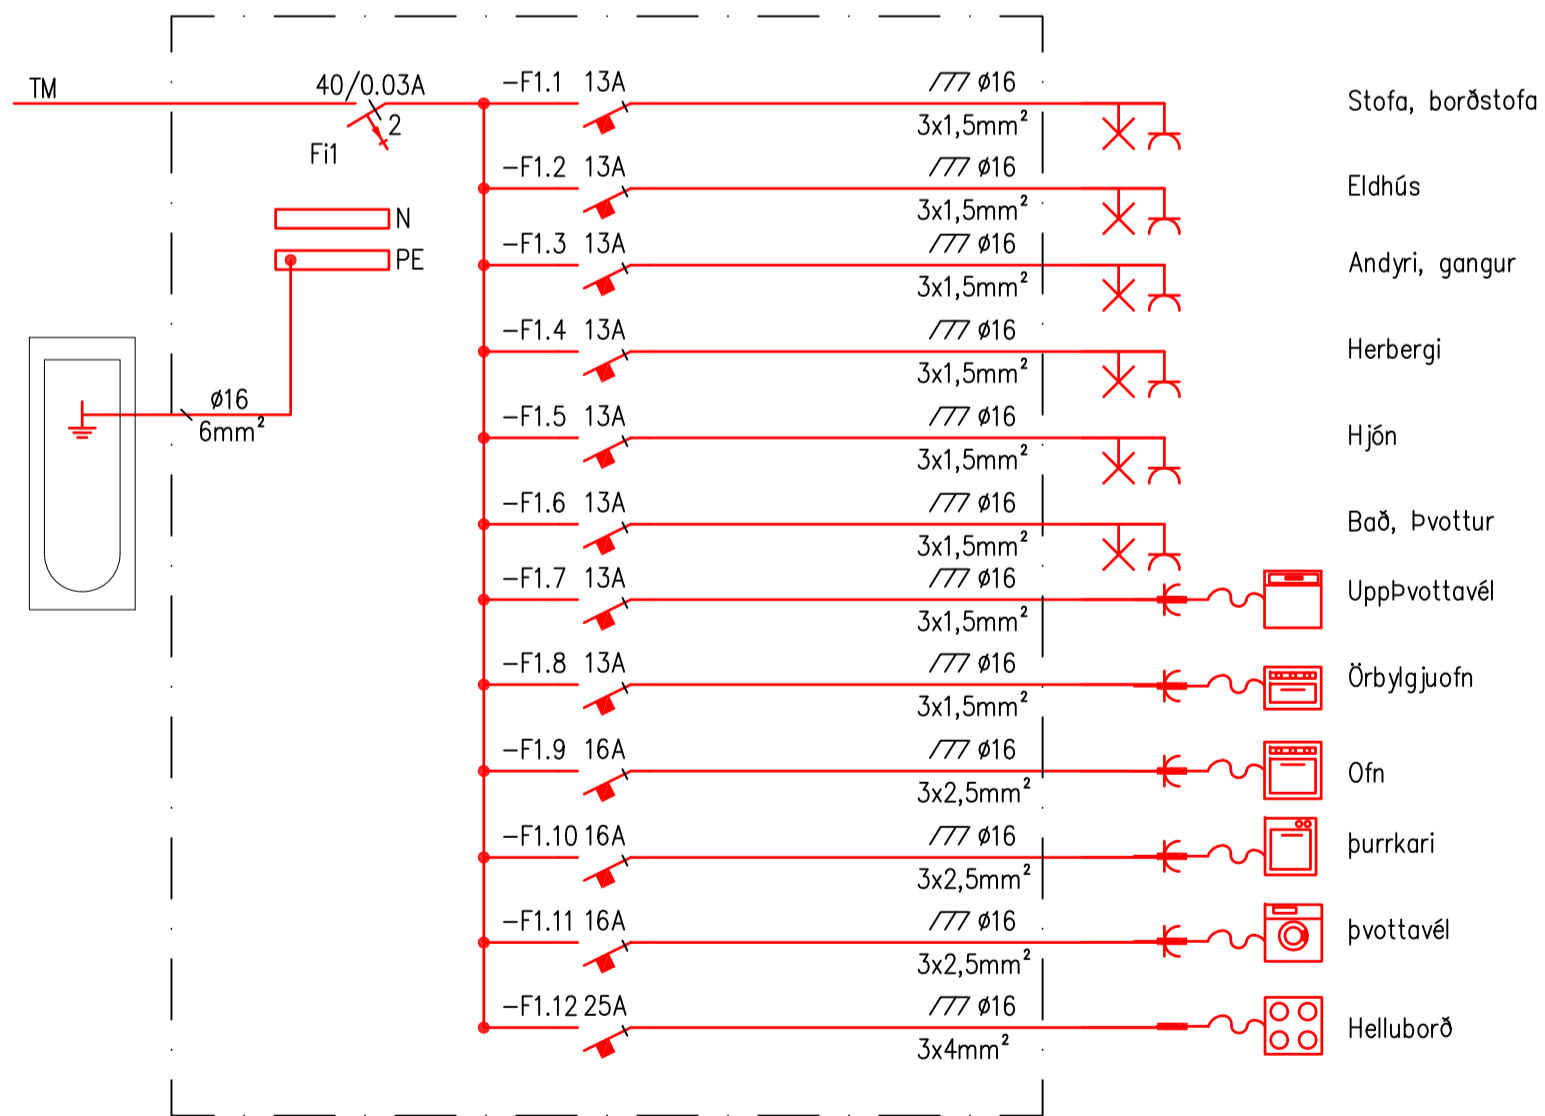

TG211 TG213
 TG311 TG313
 TG411 TG413

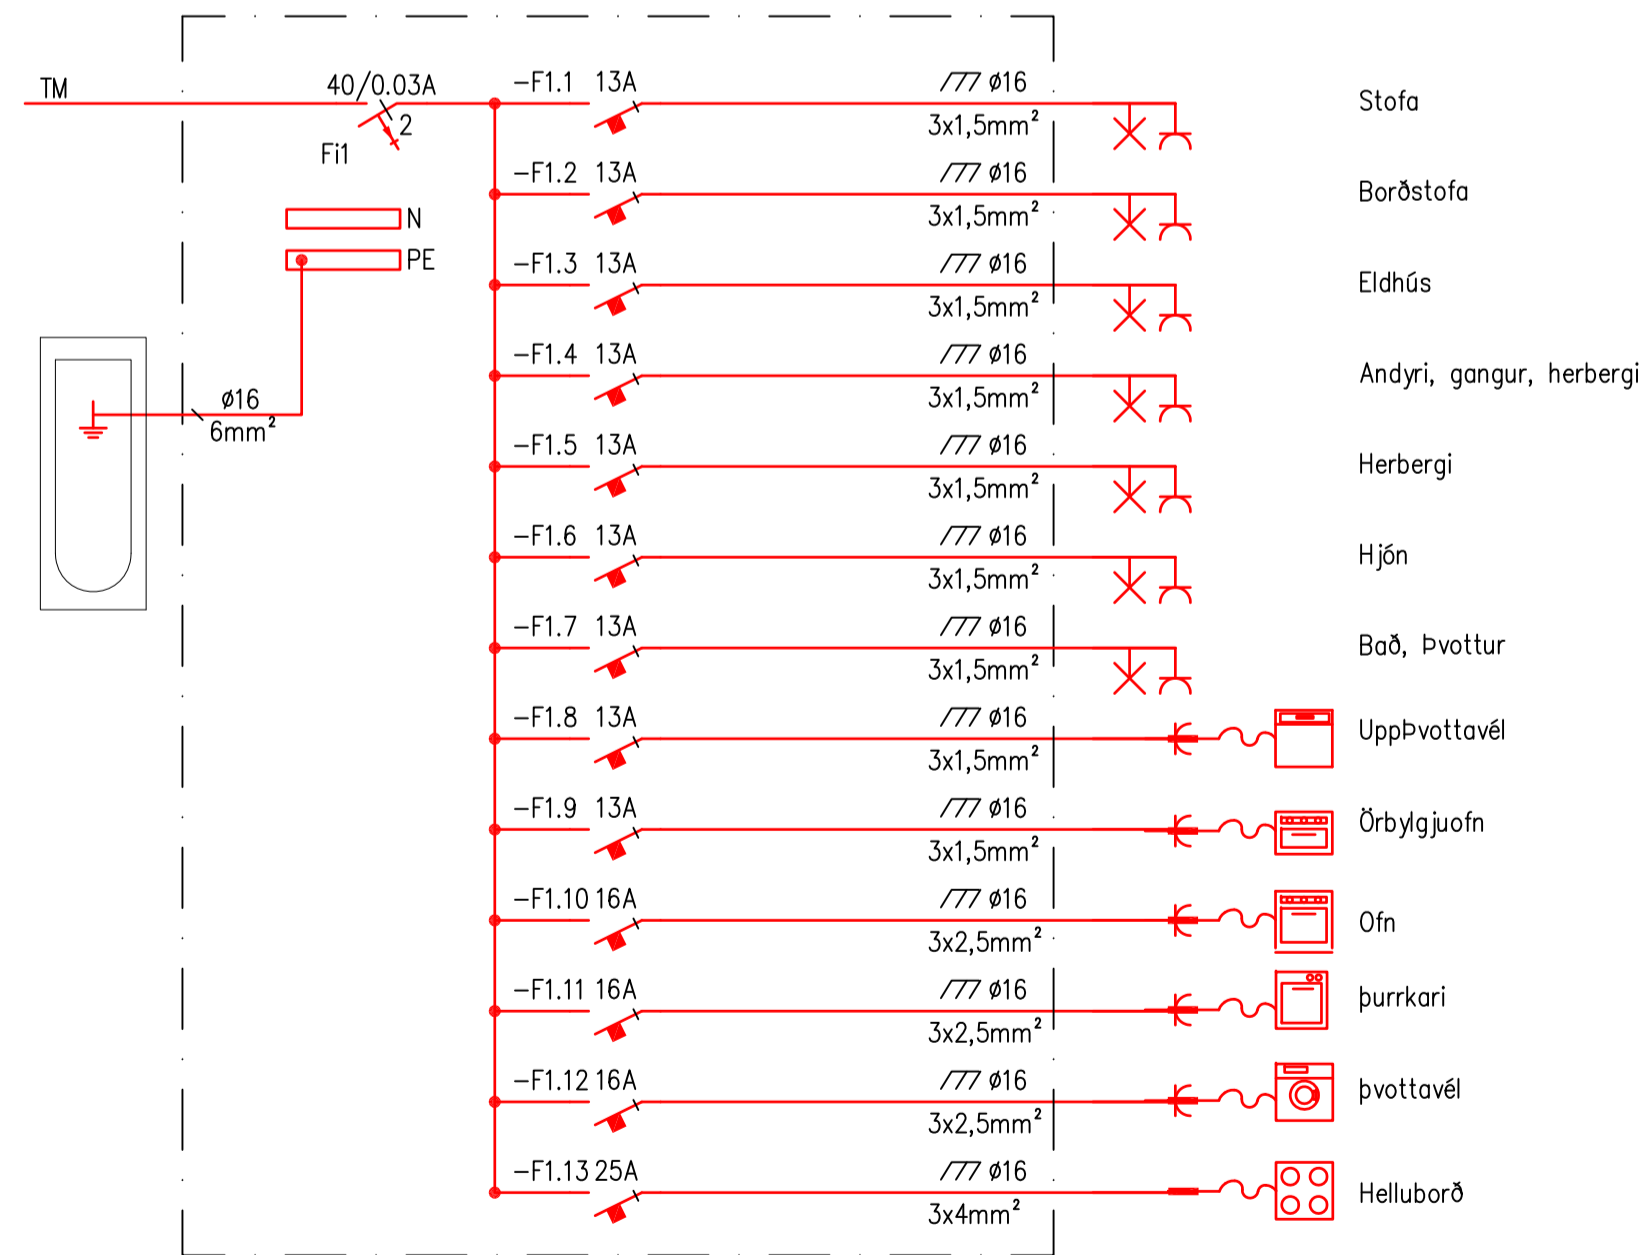


TG504

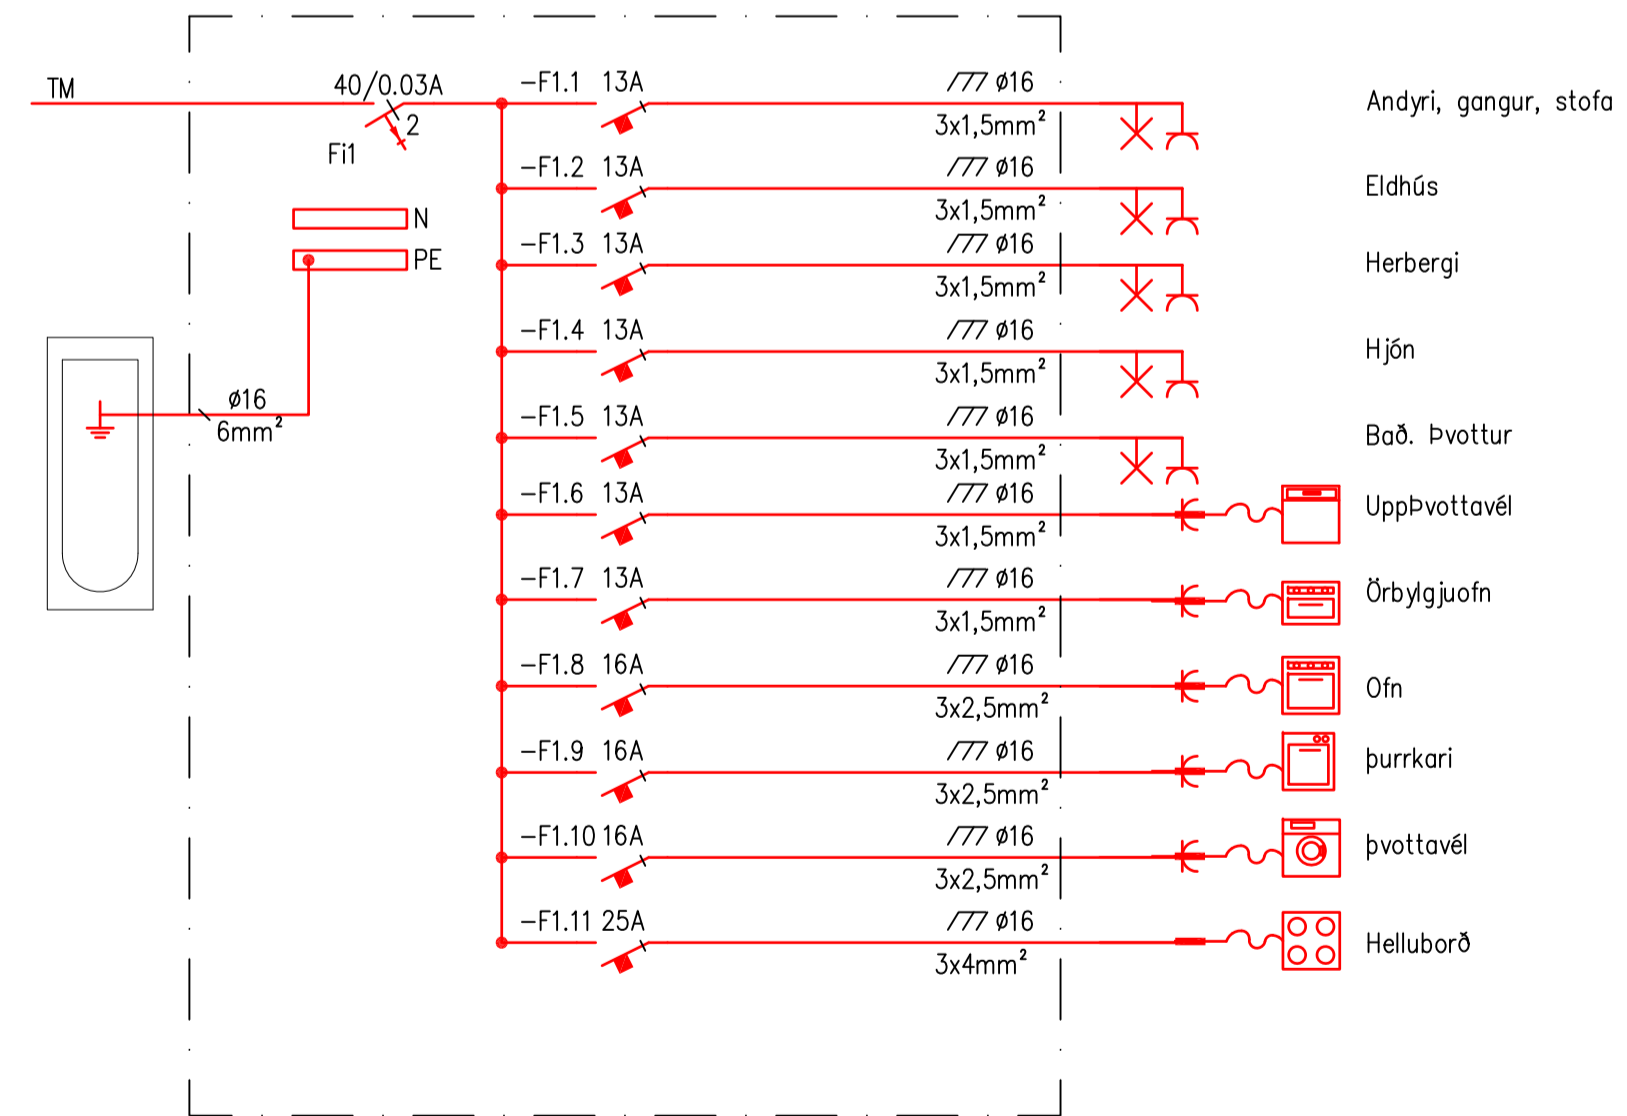


Öll ómót og afritun tekiþinga að hluta eða heild er hluti af skriflegu leyfi hönnuðs

VERKHÖNNUN
 VERKFRÆÐIRÁÐGGJÖF
 ANKRALIND 6, 203 KÓPAVOGI
 Sími: 570-5800, KÍ: 650107-1280
 WWW.VERKHÖNNUN.IS, VERKHÖNNUN@VERKHÖNNUN.IS

Br.	Dags.	Breyting	Br.	St.
Magnús B. Þórðarson KÍ:030879-4149				
Samþykkt í h. Verkhönnun ehf.:				
Undirritun samráðgjafarinnar:				
Verkskipti:				
NORÐURBAKKI 7-9				
RAFLAGNIR				
EINLÍNUMYNDIR ÍBÚÐA				
Sítið: X:\2007\061\teikn\raf\NB-7101-7108.dwg				
bjarnthor@verkhonnun.is	MBÞ	SEJ	23.01.2014	- A1
Hönnað	Yfirleitt	Teknað	Dögg.	Meikvað
2007-061		NB-7108		A
Verkskipti		Tölkingskipti		

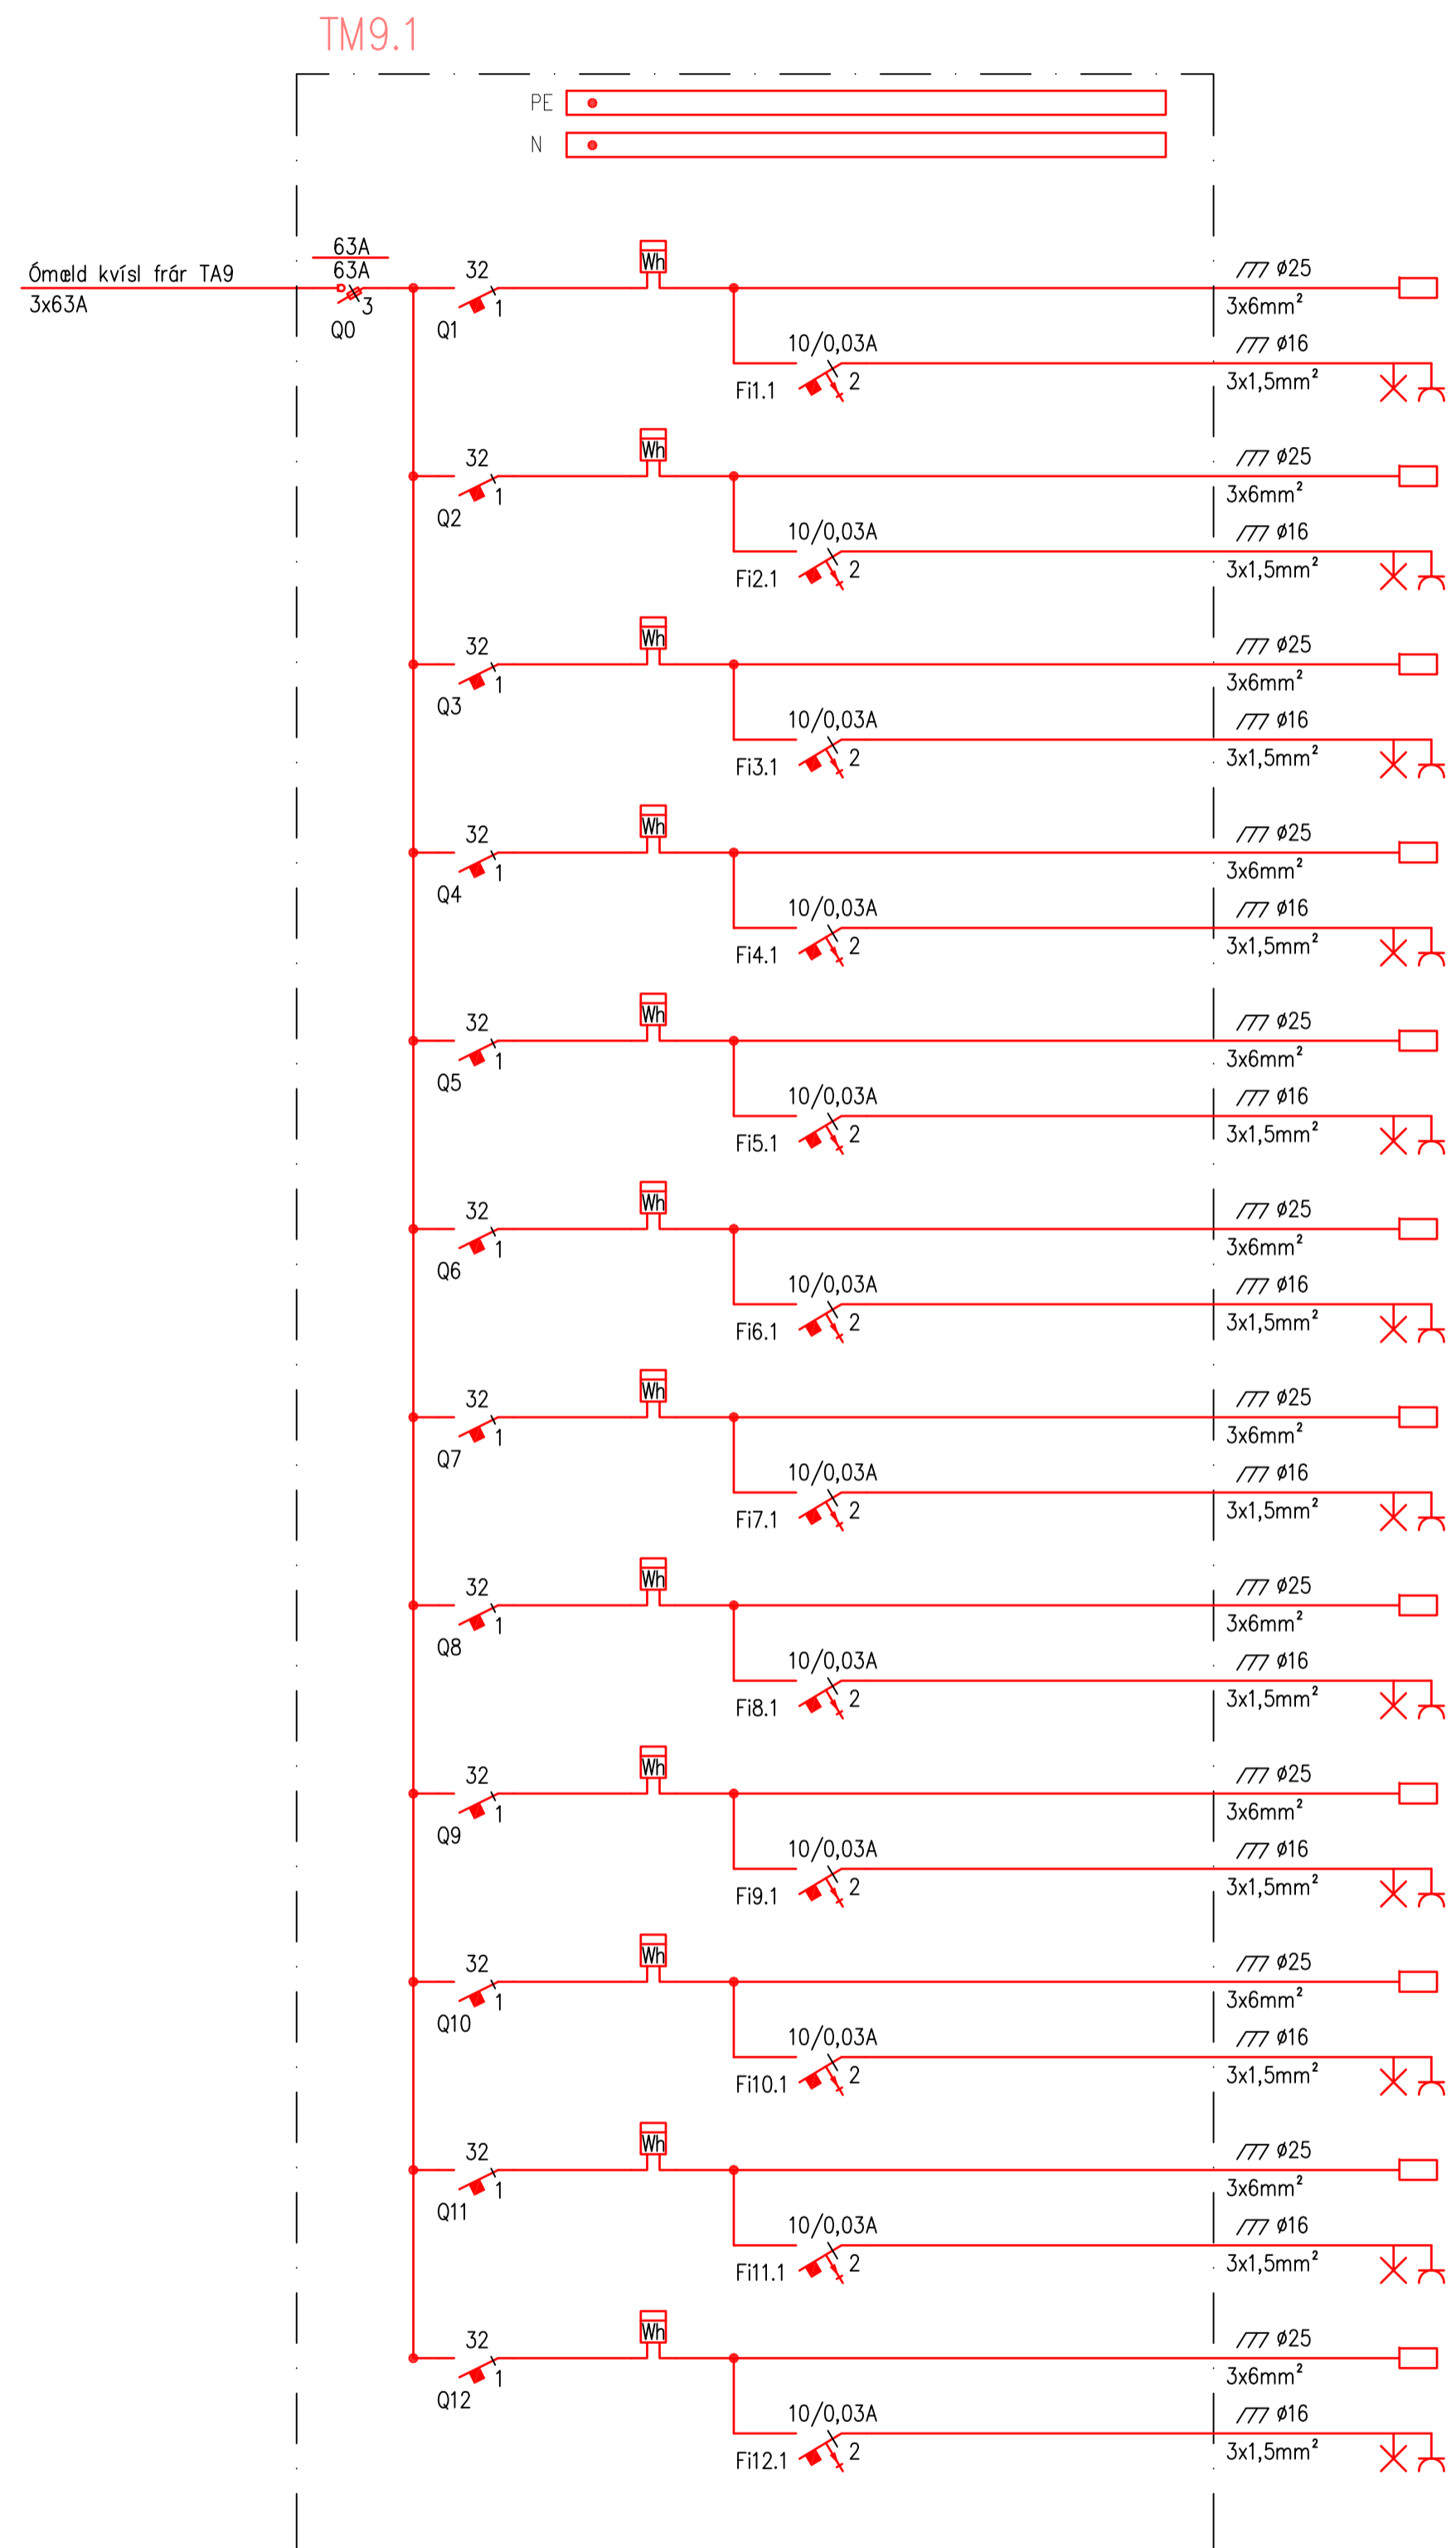


- 1búð 113
- Geymsla 113
- 1búð 114
- Geymsla 114
- 1búð 115
- Geymsla 115
- 1búð 213
- Geymsla 213
- 1búð 214
- Geymsla 214
- 1búð 215
- Geymsla 215
- 1búð 313
- Geymsla 313
- 1búð 314
- Geymsla 314
- 1búð 315
- Geymsla 315
- 1búð 413
- Geymsla 413
- 1búð 414
- Geymsla 414
- 1búð 415
- Geymsla 415

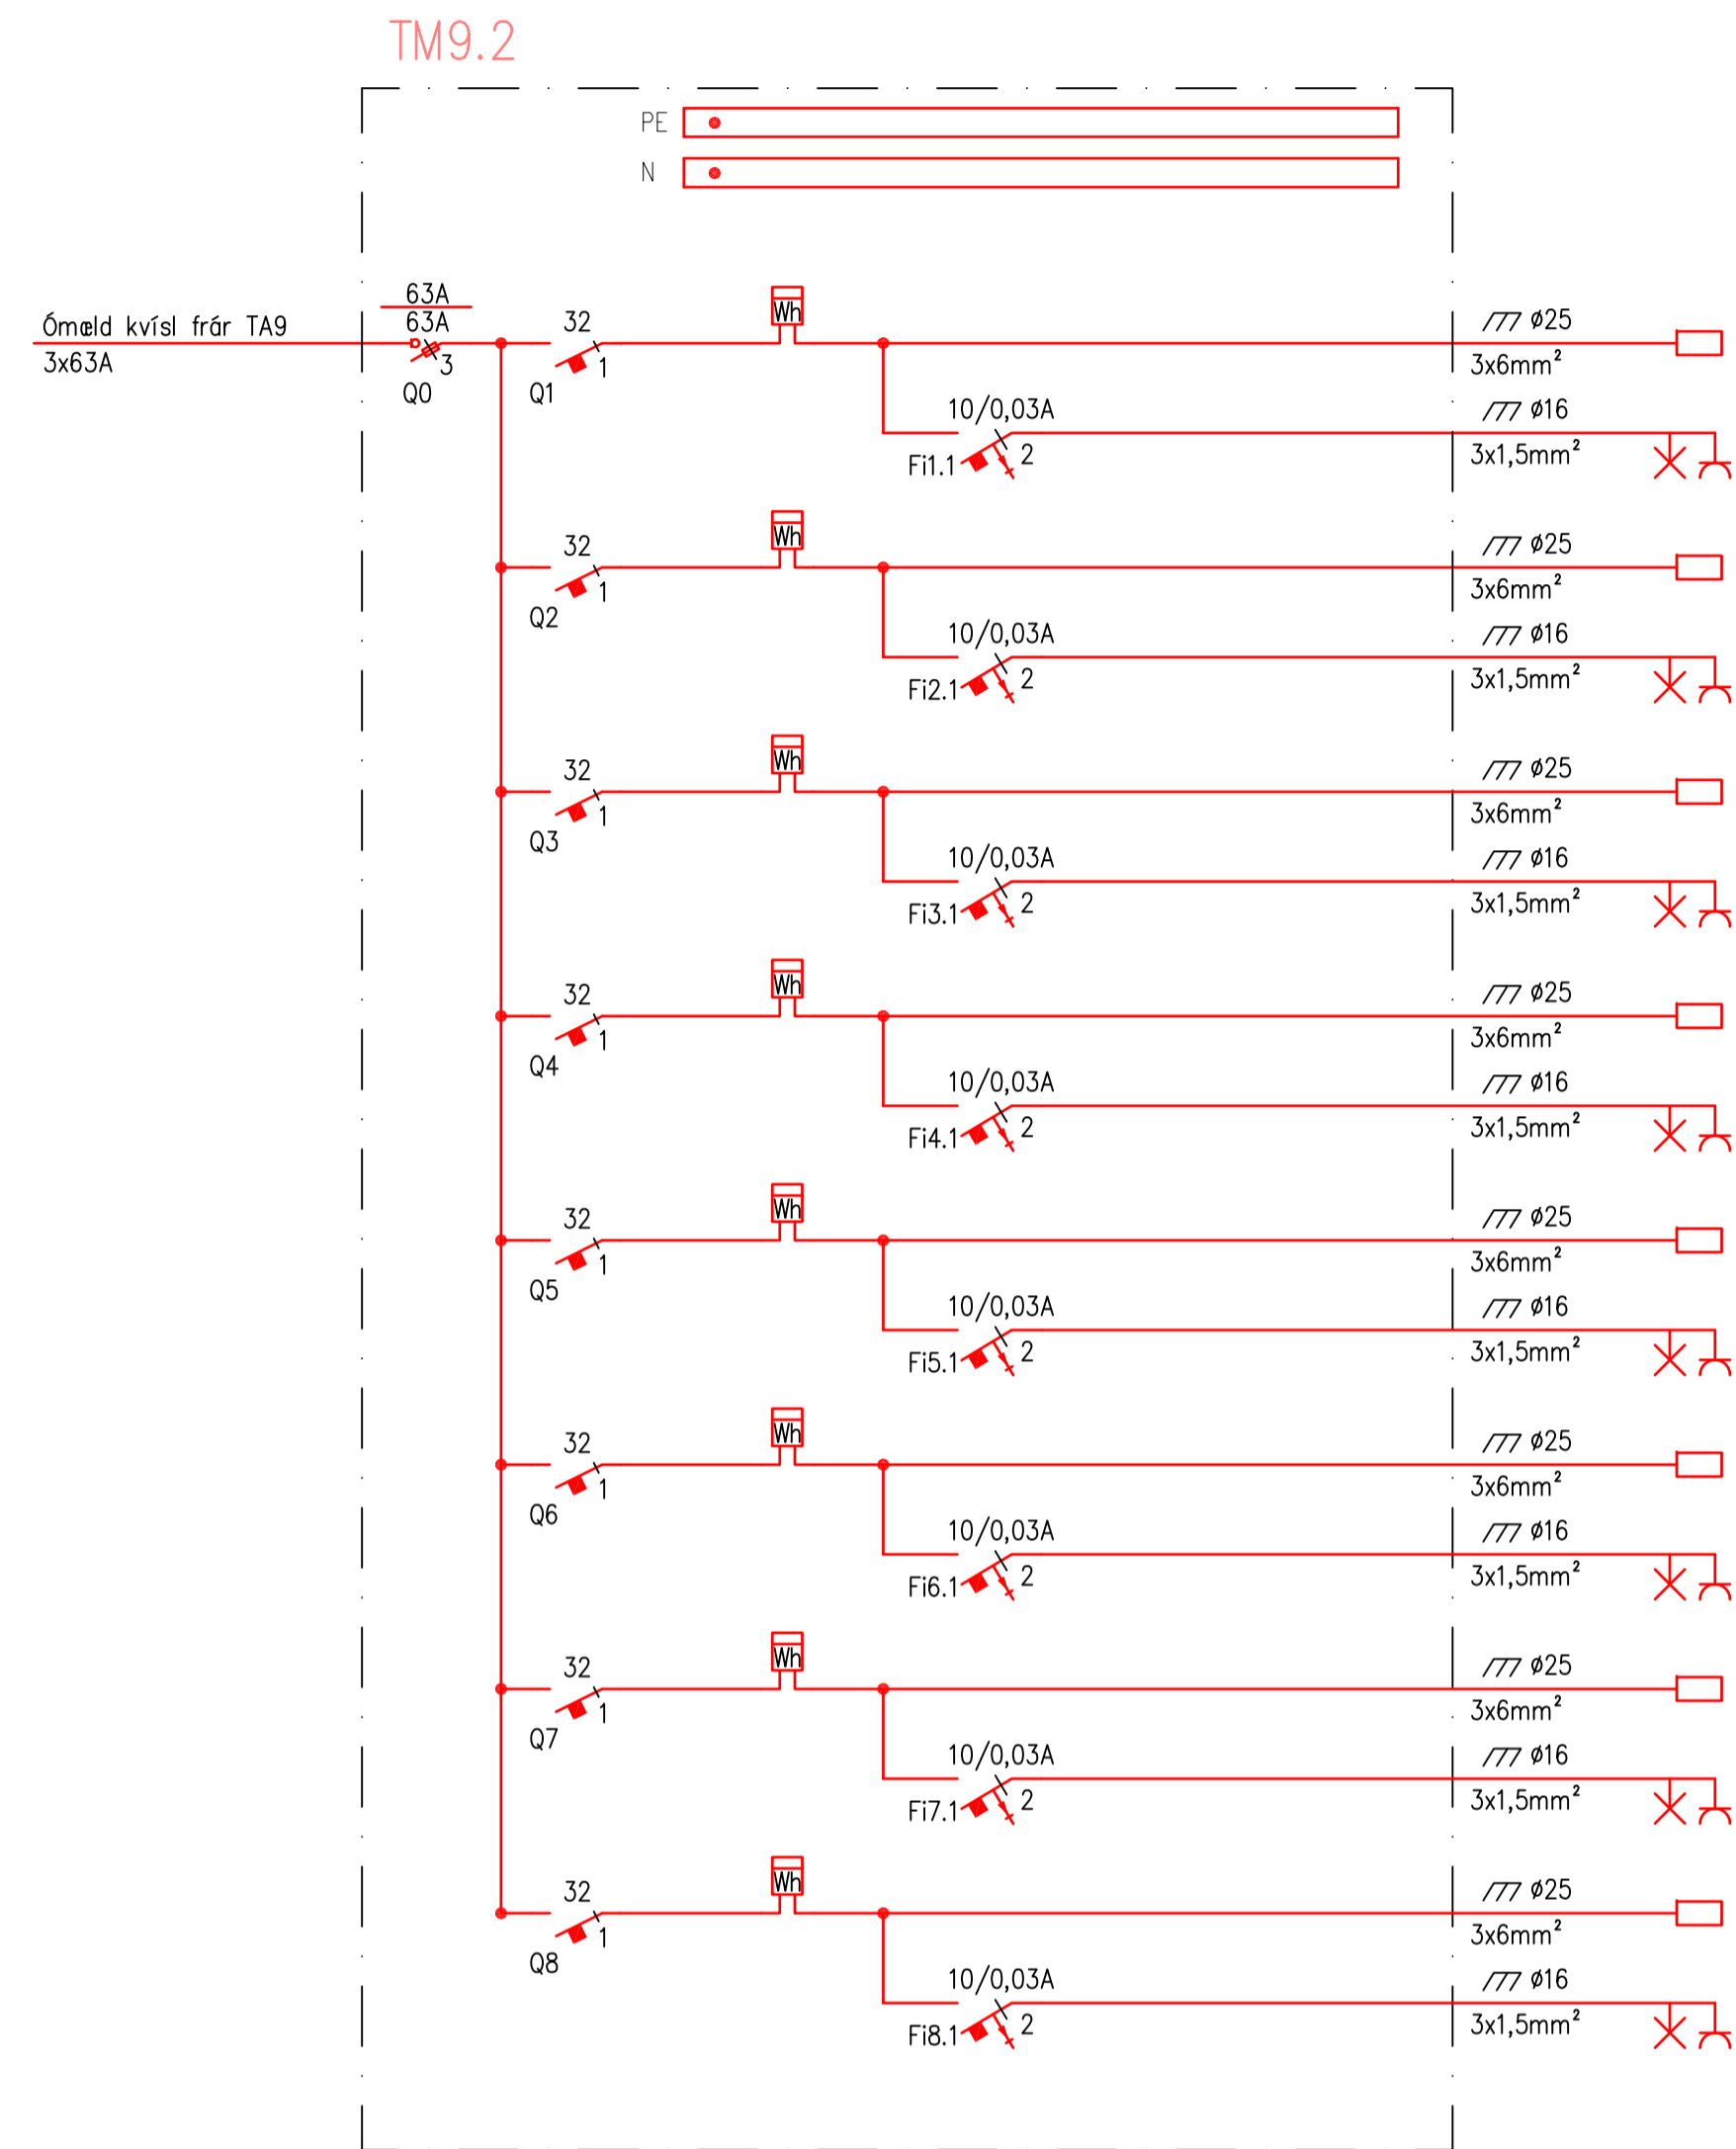

- 1búð 111
- Geymsla 111
- 1búð 112
- Geymsla 112
- 1búð 211
- Geymsla 211
- 1búð 212
- Geymsla 212
- 1búð 311
- Geymsla 311
- 1búð 312
- Geymsla 312
- 1búð 411
- Geymsla 411
- 1búð 412
- Geymsla 412


Br.	Daga	Breyting	Br.	St.
Magnús B. Þórðarson KÍ:030879-4149				
Samþykkt f.h. Verkhönnunar e.h.f.:				
Undirritun samráðgjafarmannar:				
Verkskipti:				
NORÐURBAKKI 7-9				
RAFLAGNIR				
EINLÍNUMYND TM9.1 OG TM9.2				
Sítið: X:\2007\061\teikn\raf\NB-7101-7108.dwg				
bjarnthor@verkhonnun.is	MBÞ	SEJ	23.01.2014	- A1
Hannað	Yfirlit	Teknað	Dagsg.	Meikvað
2007-061		NB-7105		A
Verkskipti		Tölkingsmál		

TM7.3

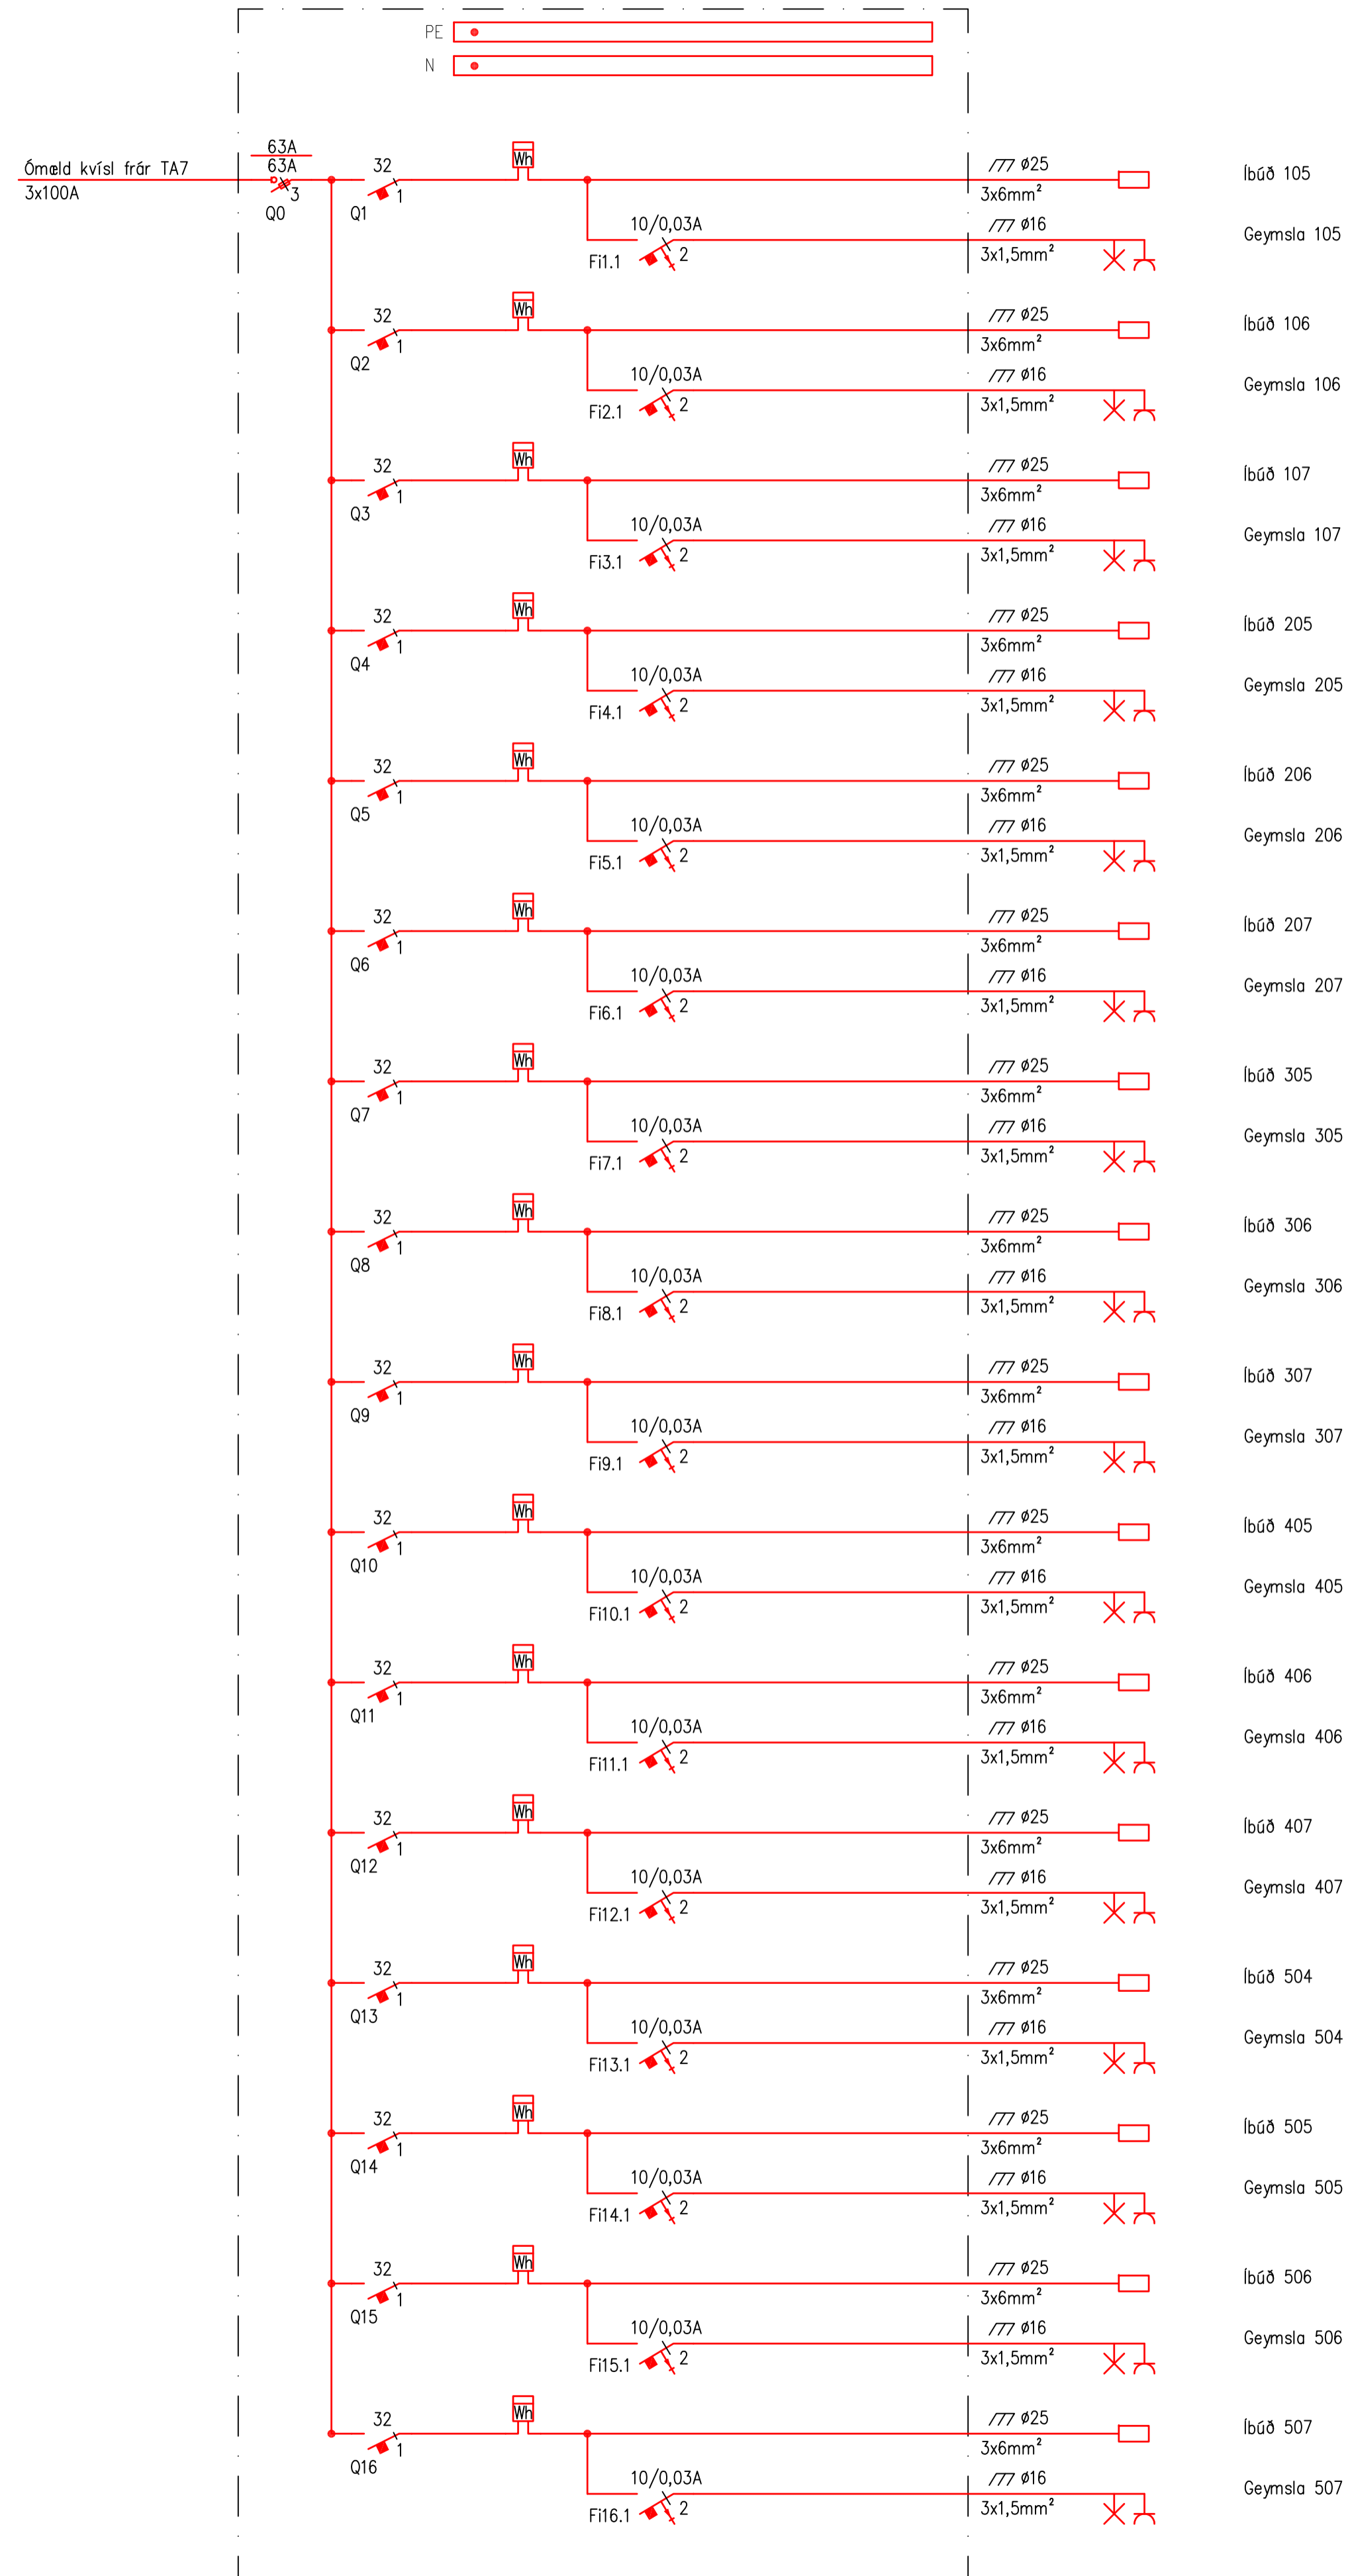


VERKHÖNNUN
VERKFRÆÐIRÁÐGGJÖF
ANKRALING 6, 203 KÓPAVOGI
SMÍÐ 570-5800, KT: 650107-1280
WWW.VERKHÖNNUN.IS, VERKHÖNNUN@VERKHÖNNUN.IS

Dr.	Daga	Breyting	Dr.	St.
Magnús B. Þórðarson KT:030879-4149				
Samþykkt f.h. Verkhönnunar e.h.f.:				
Undirritun samráðgjafarmannar				
Verkskipti				
NORÐURBAKKI 7-9 RAFLAGNIR EINLÍNUMYND TM7.3				
Skrá X:\2007\061\teikn\raf\NB-7101-7108.dwg				
Hönnað	Yfirlit	Teknað	Dag.	Meiðvað
bjarnthor@verkhonnun.is	MBÞ	SEJ	23.01.2014	-
2007-061			NB-7104	
Verkskipti			Tölkingsnúmer	
A			A1	

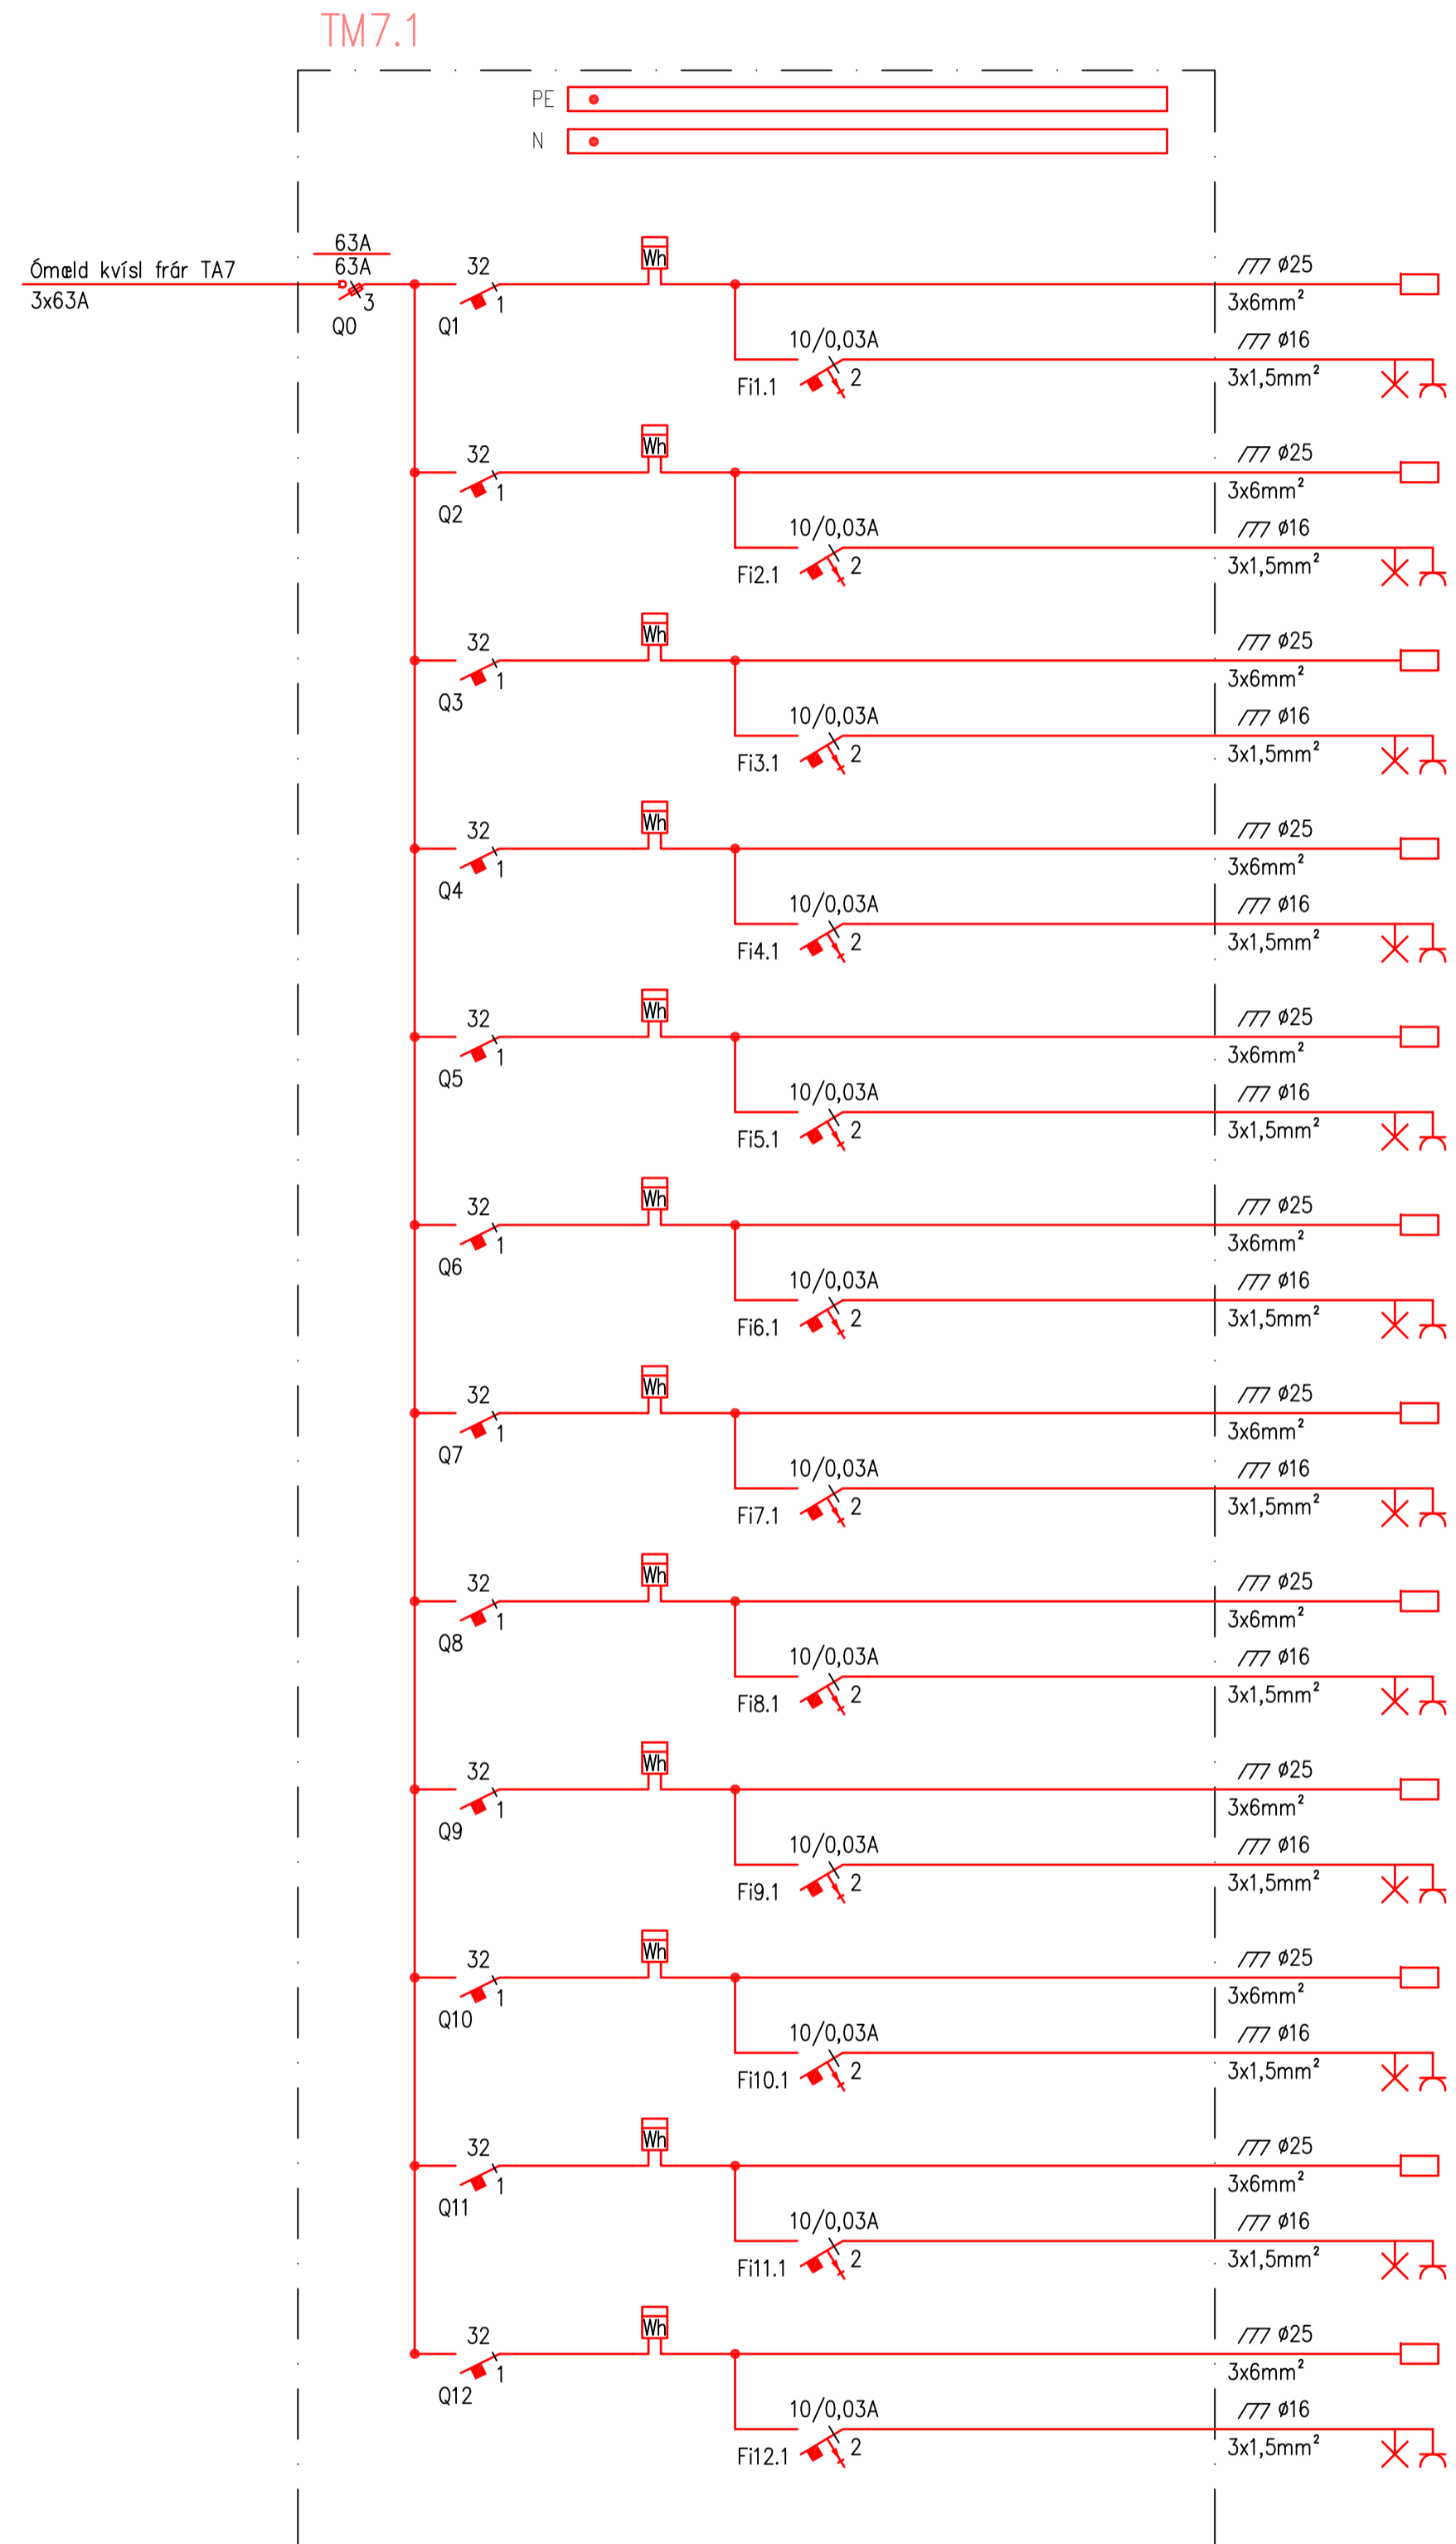

- Íbúð 101
- Geymsla 101
- Íbúð 116
- Geymsla 116
- Íbúð 102
- Geymsla 102
- Íbúð 201
- Geymsla 201
- Íbúð 216
- Geymsla 216
- Íbúð 202
- Geymsla 202
- Íbúð 301
- Geymsla 301
- Íbúð 316
- Geymsla 316
- Íbúð 302
- Geymsla 302
- Íbúð 401
- Geymsla 401
- Íbúð 416
- Geymsla 416
- Íbúð 402
- Geymsla 402

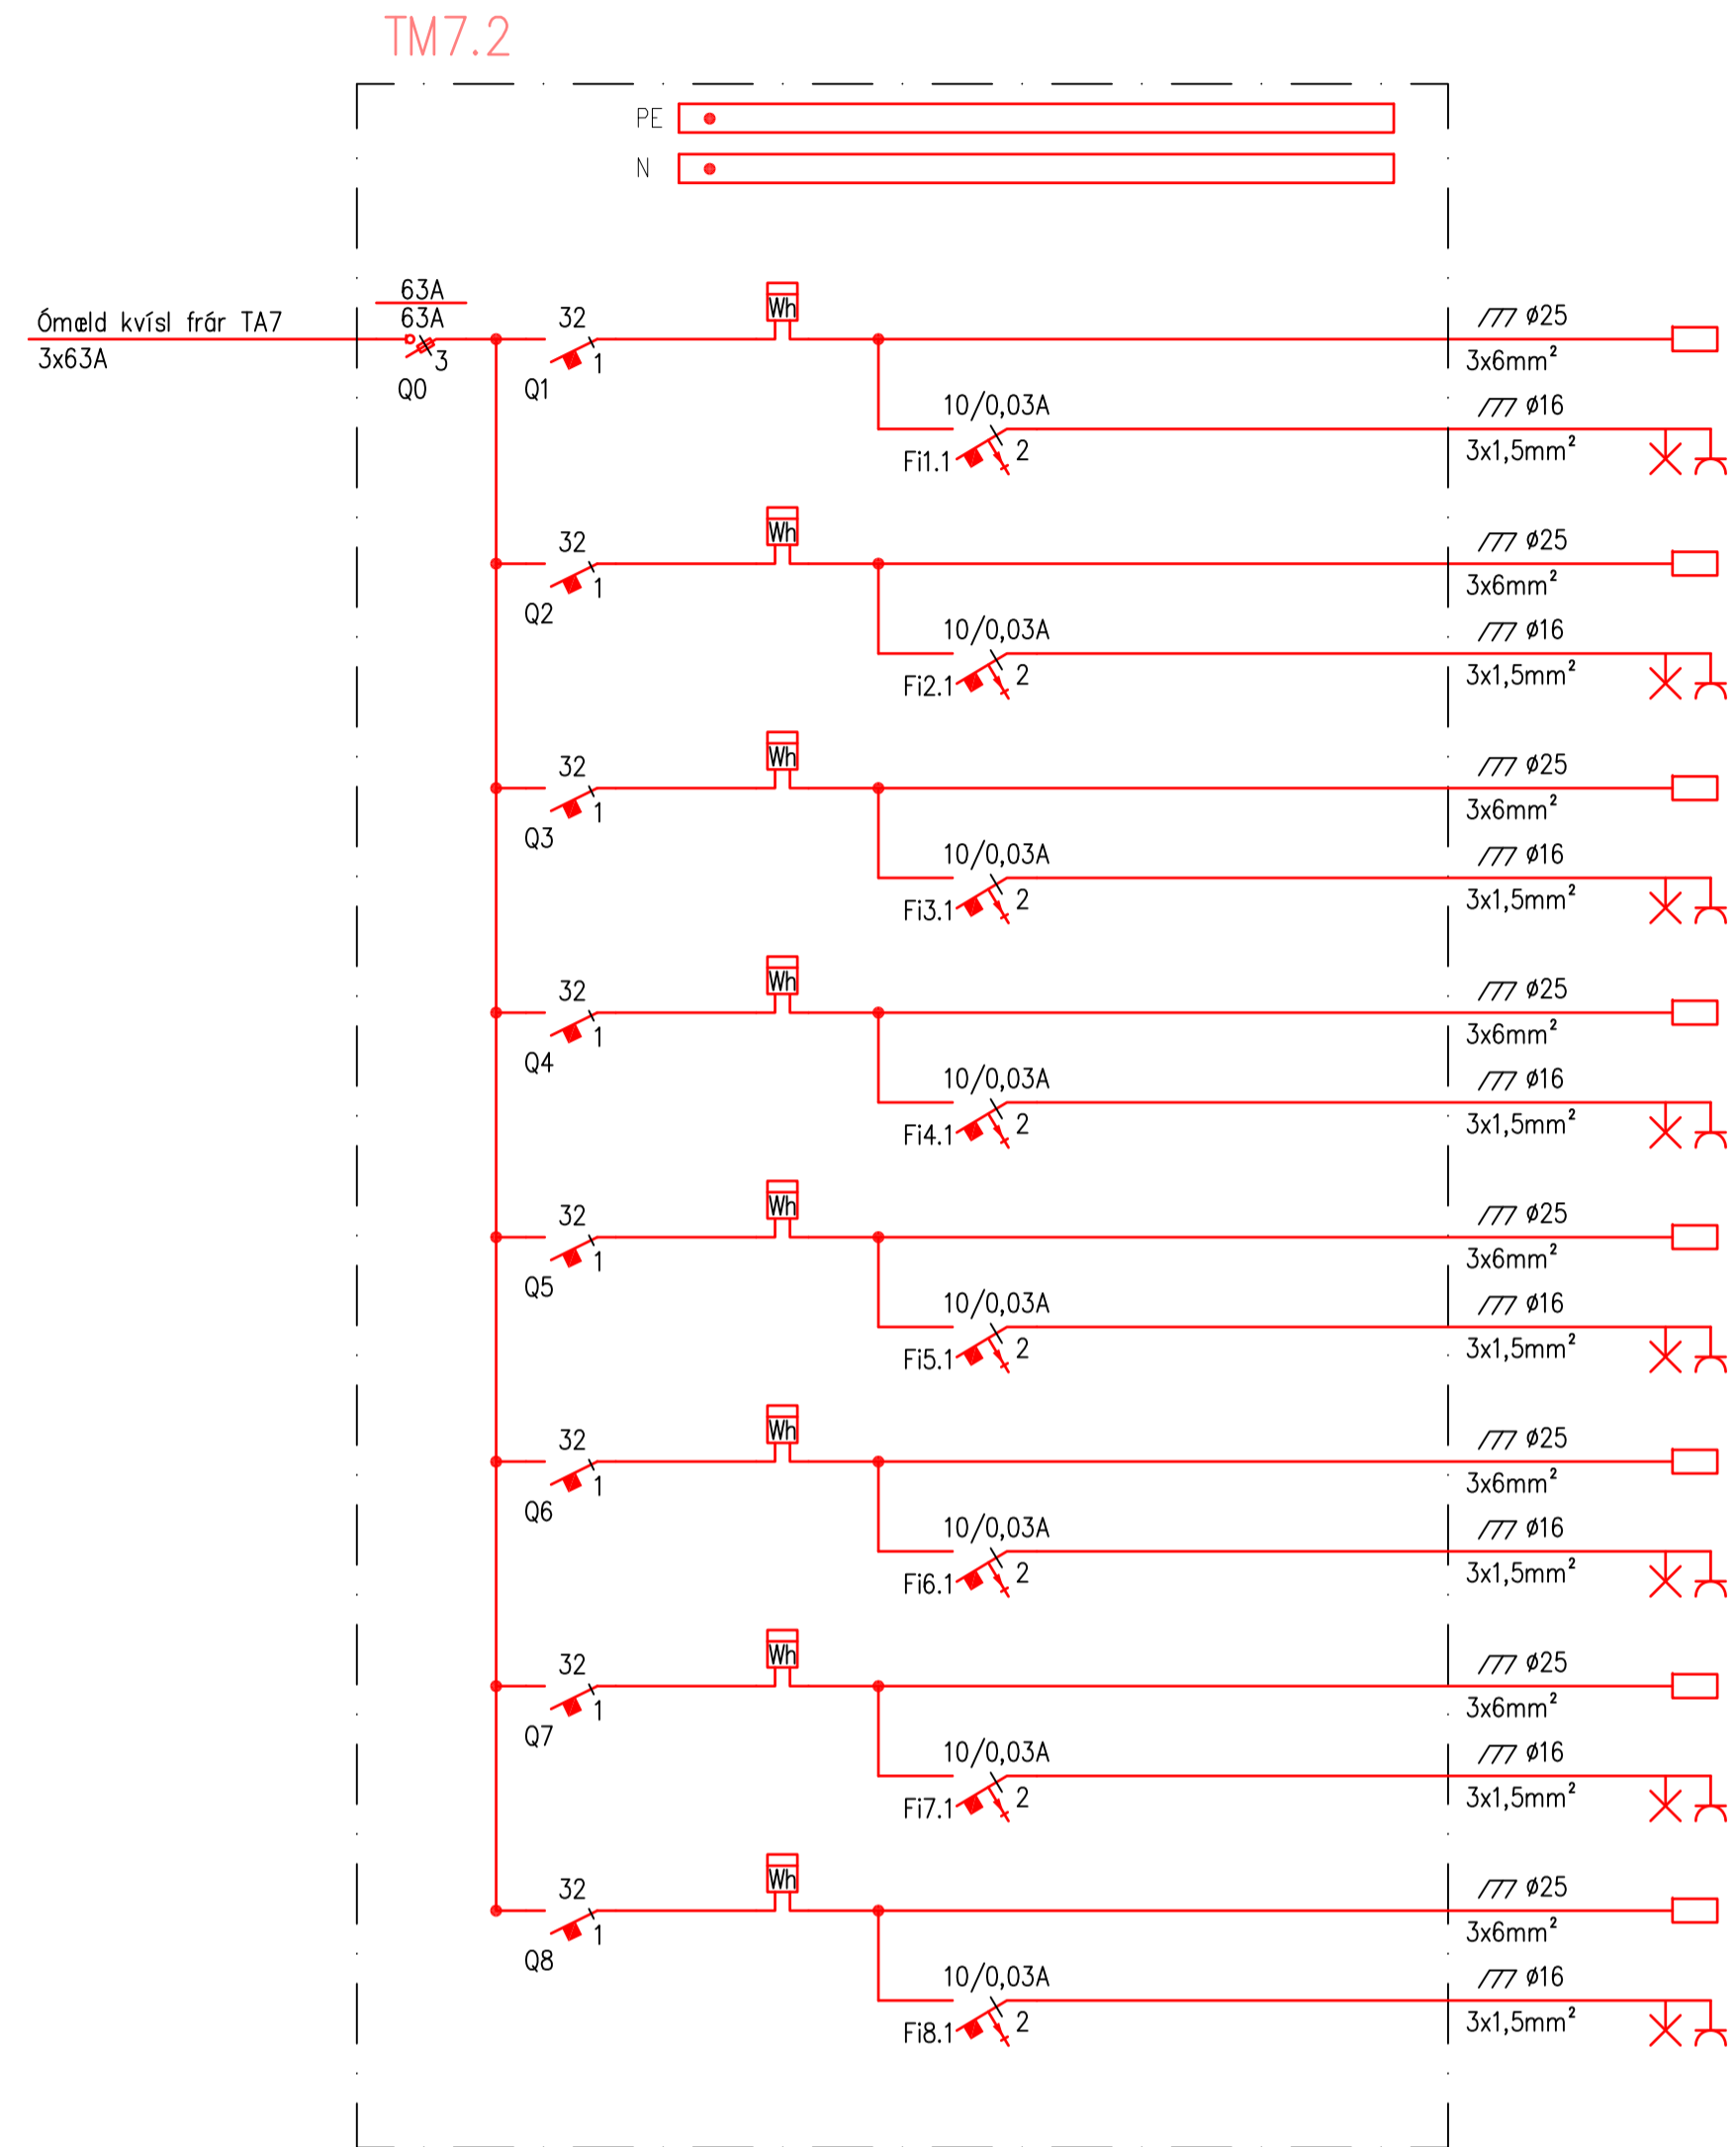

- Íbúð 103
- Geymsla 103
- Íbúð 104
- Geymsla 104
- Íbúð 203
- Geymsla 203
- Íbúð 204
- Geymsla 204
- Íbúð 303
- Geymsla 303
- Íbúð 304
- Geymsla 304
- Íbúð 403
- Geymsla 403
- Íbúð 404
- Geymsla 404

VERKHÖNNUN
VERKFRÆÐIRÁÐGGJÖF

ANKALING 6, 203 KÓPAVOGI
Sími: 570-5800, Kí: 650107-1280
WWW.VERKHÖNNUN.IS, VERKHÖNNUN@VERKHÖNNUN.IS

Br.	Daga	Breyting	Br.	St.

Magnús B. Þórðarson Kt:030879-4149

Samþykkt f.h. Verkhönnunar ehf.:

Undirritun samræmingarmönnum:


Verkskipti

NORÐURBAKKI 7-9
RAFLAGNIR
EINLÍNUMYND TM7.1 OG TM7.2

Skrá	X:\2007\061\teikn\raf\NB-7101-7108.dwg
höfundur	bjarnthor@verkhonnun.is
Yfirlit	MBP
Teknað	SEJ
Dag.	23.01.2014
Meikvað	-
Blöðstærð	A1

2007-061	NB-7103	A
----------	---------	---

Verkskipti

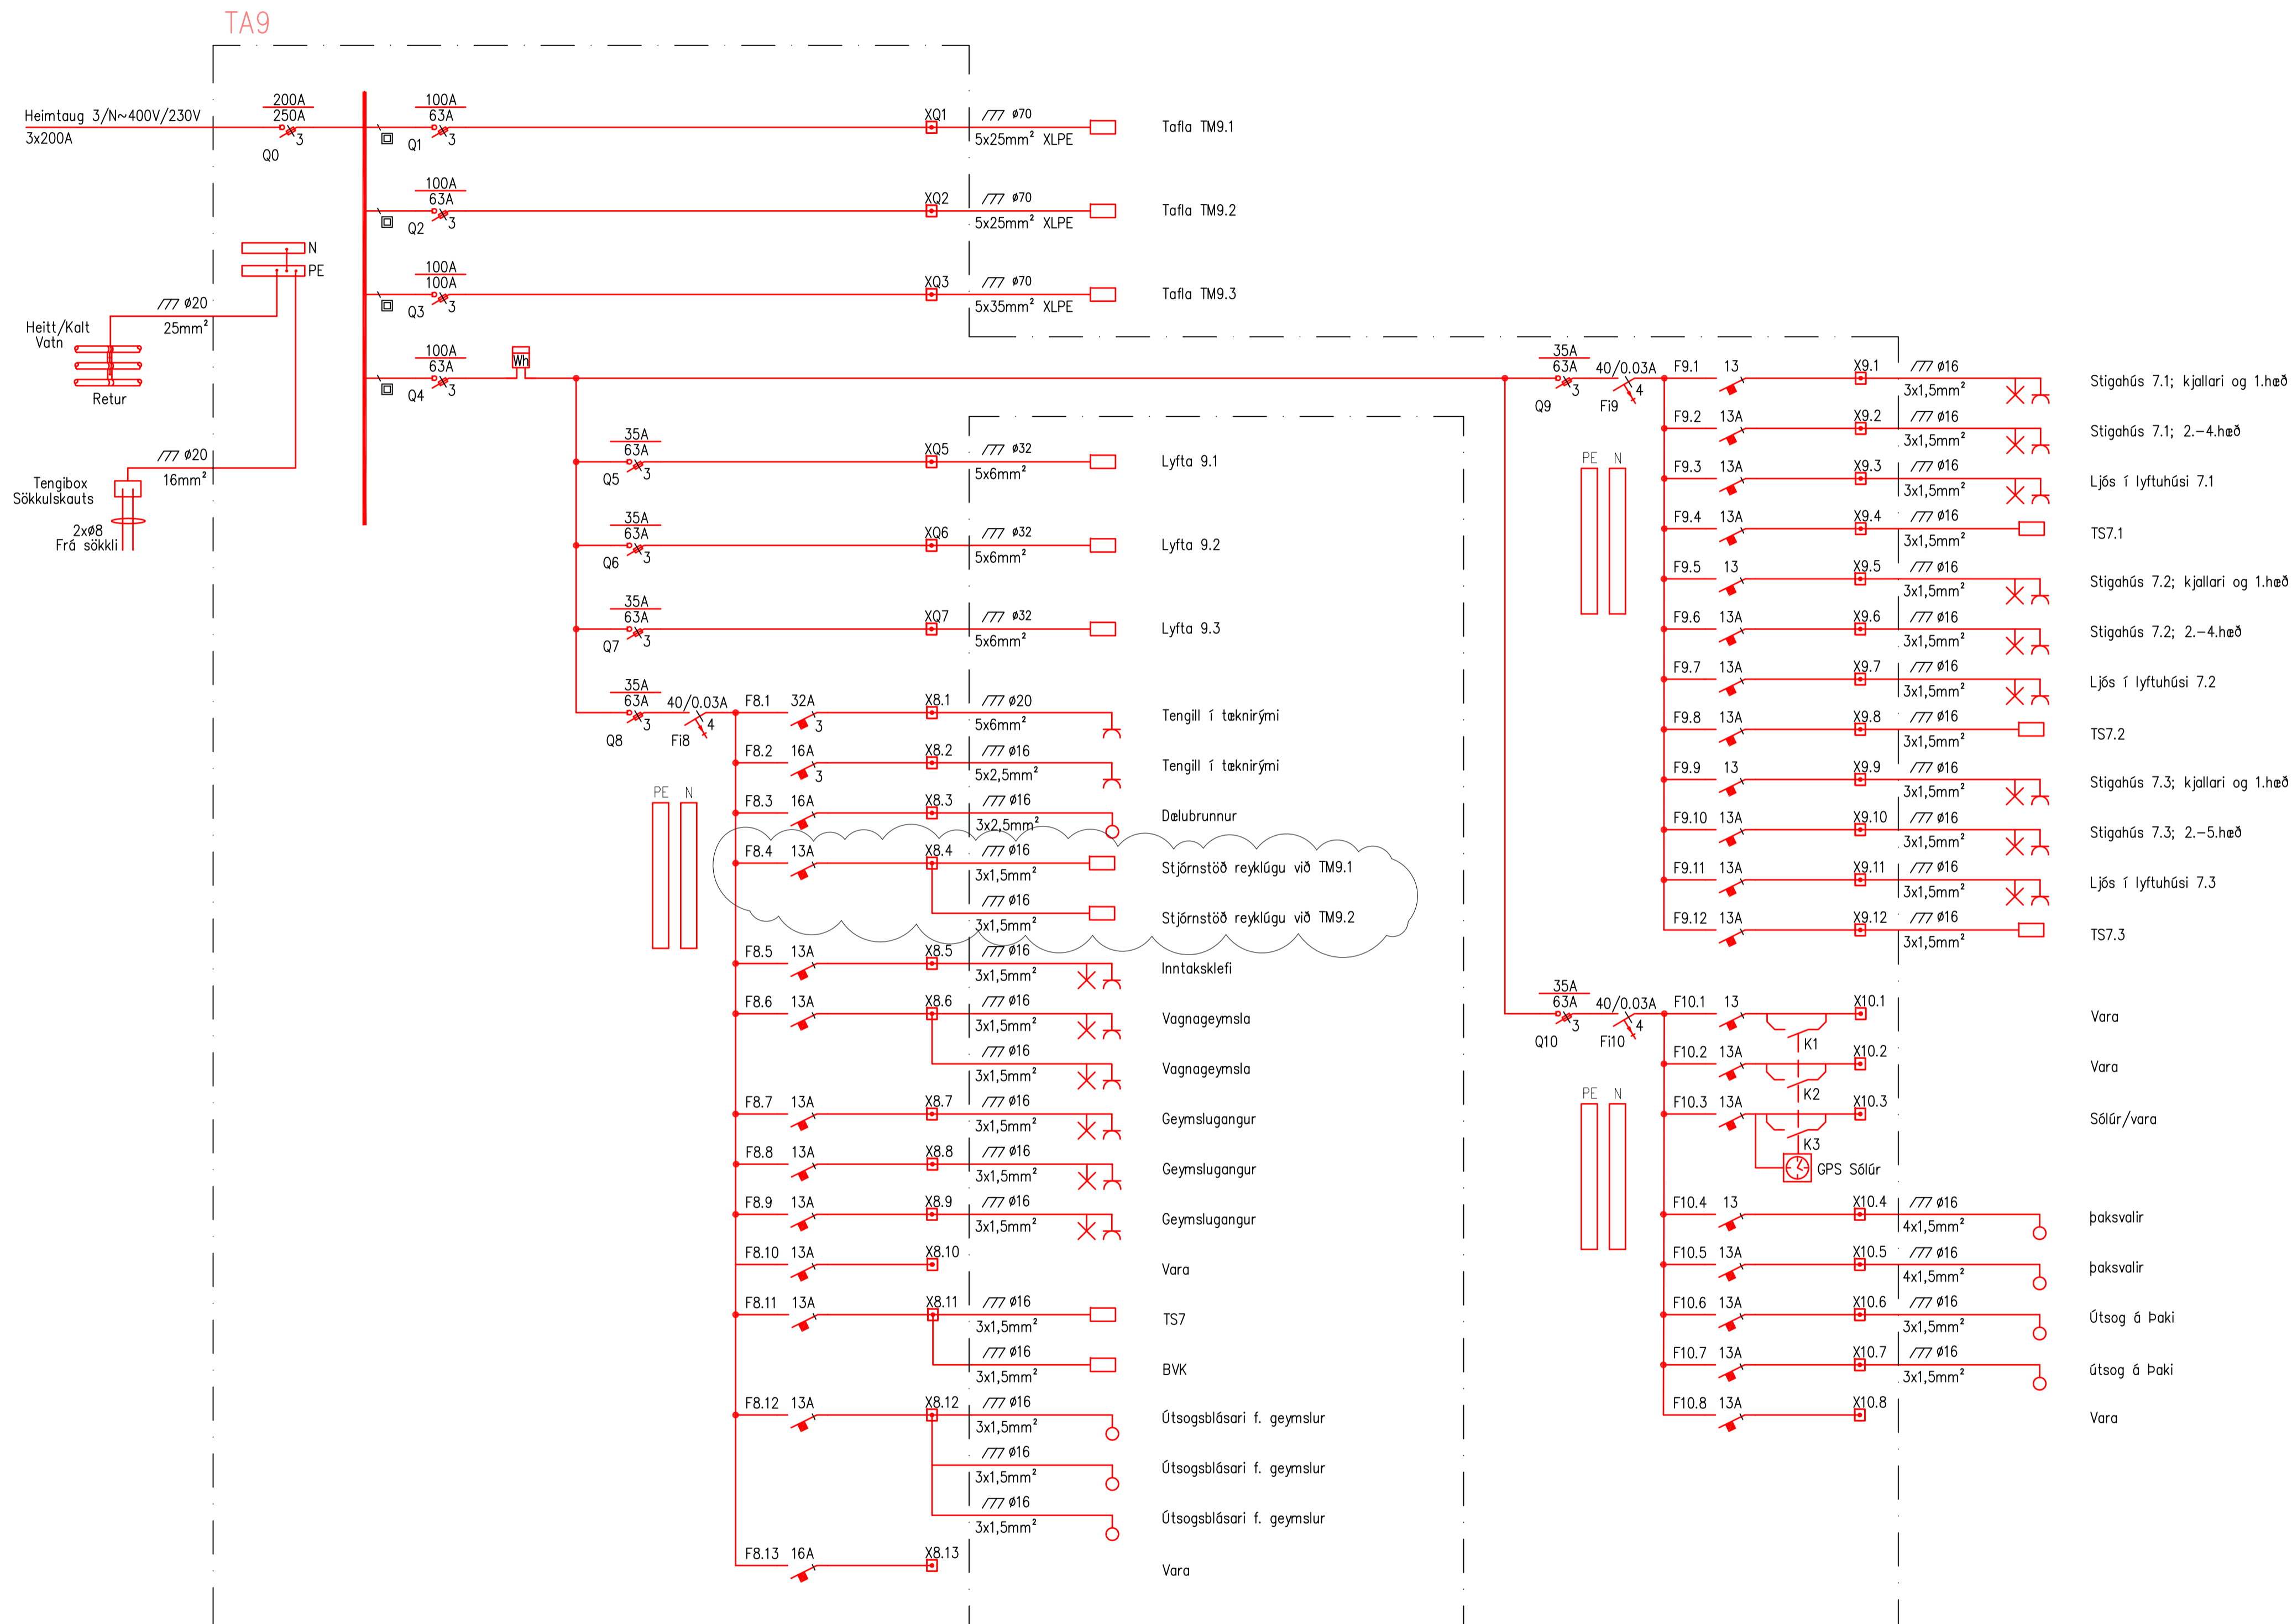

Br.	Daga	Breyting	Br.	St.
B1	28.10.2015	Grein bætt við í töflu		GÖJ

Magnús B. Þórðarson KT:030879-4149

Samþykkt f.h. Verkhönnunar ehf.:

Undirritun samráðgjafarinnar:

Verkskipti


NORÐURBAKKI 7-9
RAFLAGNIR
EINLÍNUMYND TA9

Skrá: x:\2007\061\teikn\raf\NB-7101-7108.dwg

Handað	Yfirleitt	Teknað	Dagss.	Meikvað	Boðstærð

2007-061 NB-7102 B1

Verkskiptur Tökningskiptur

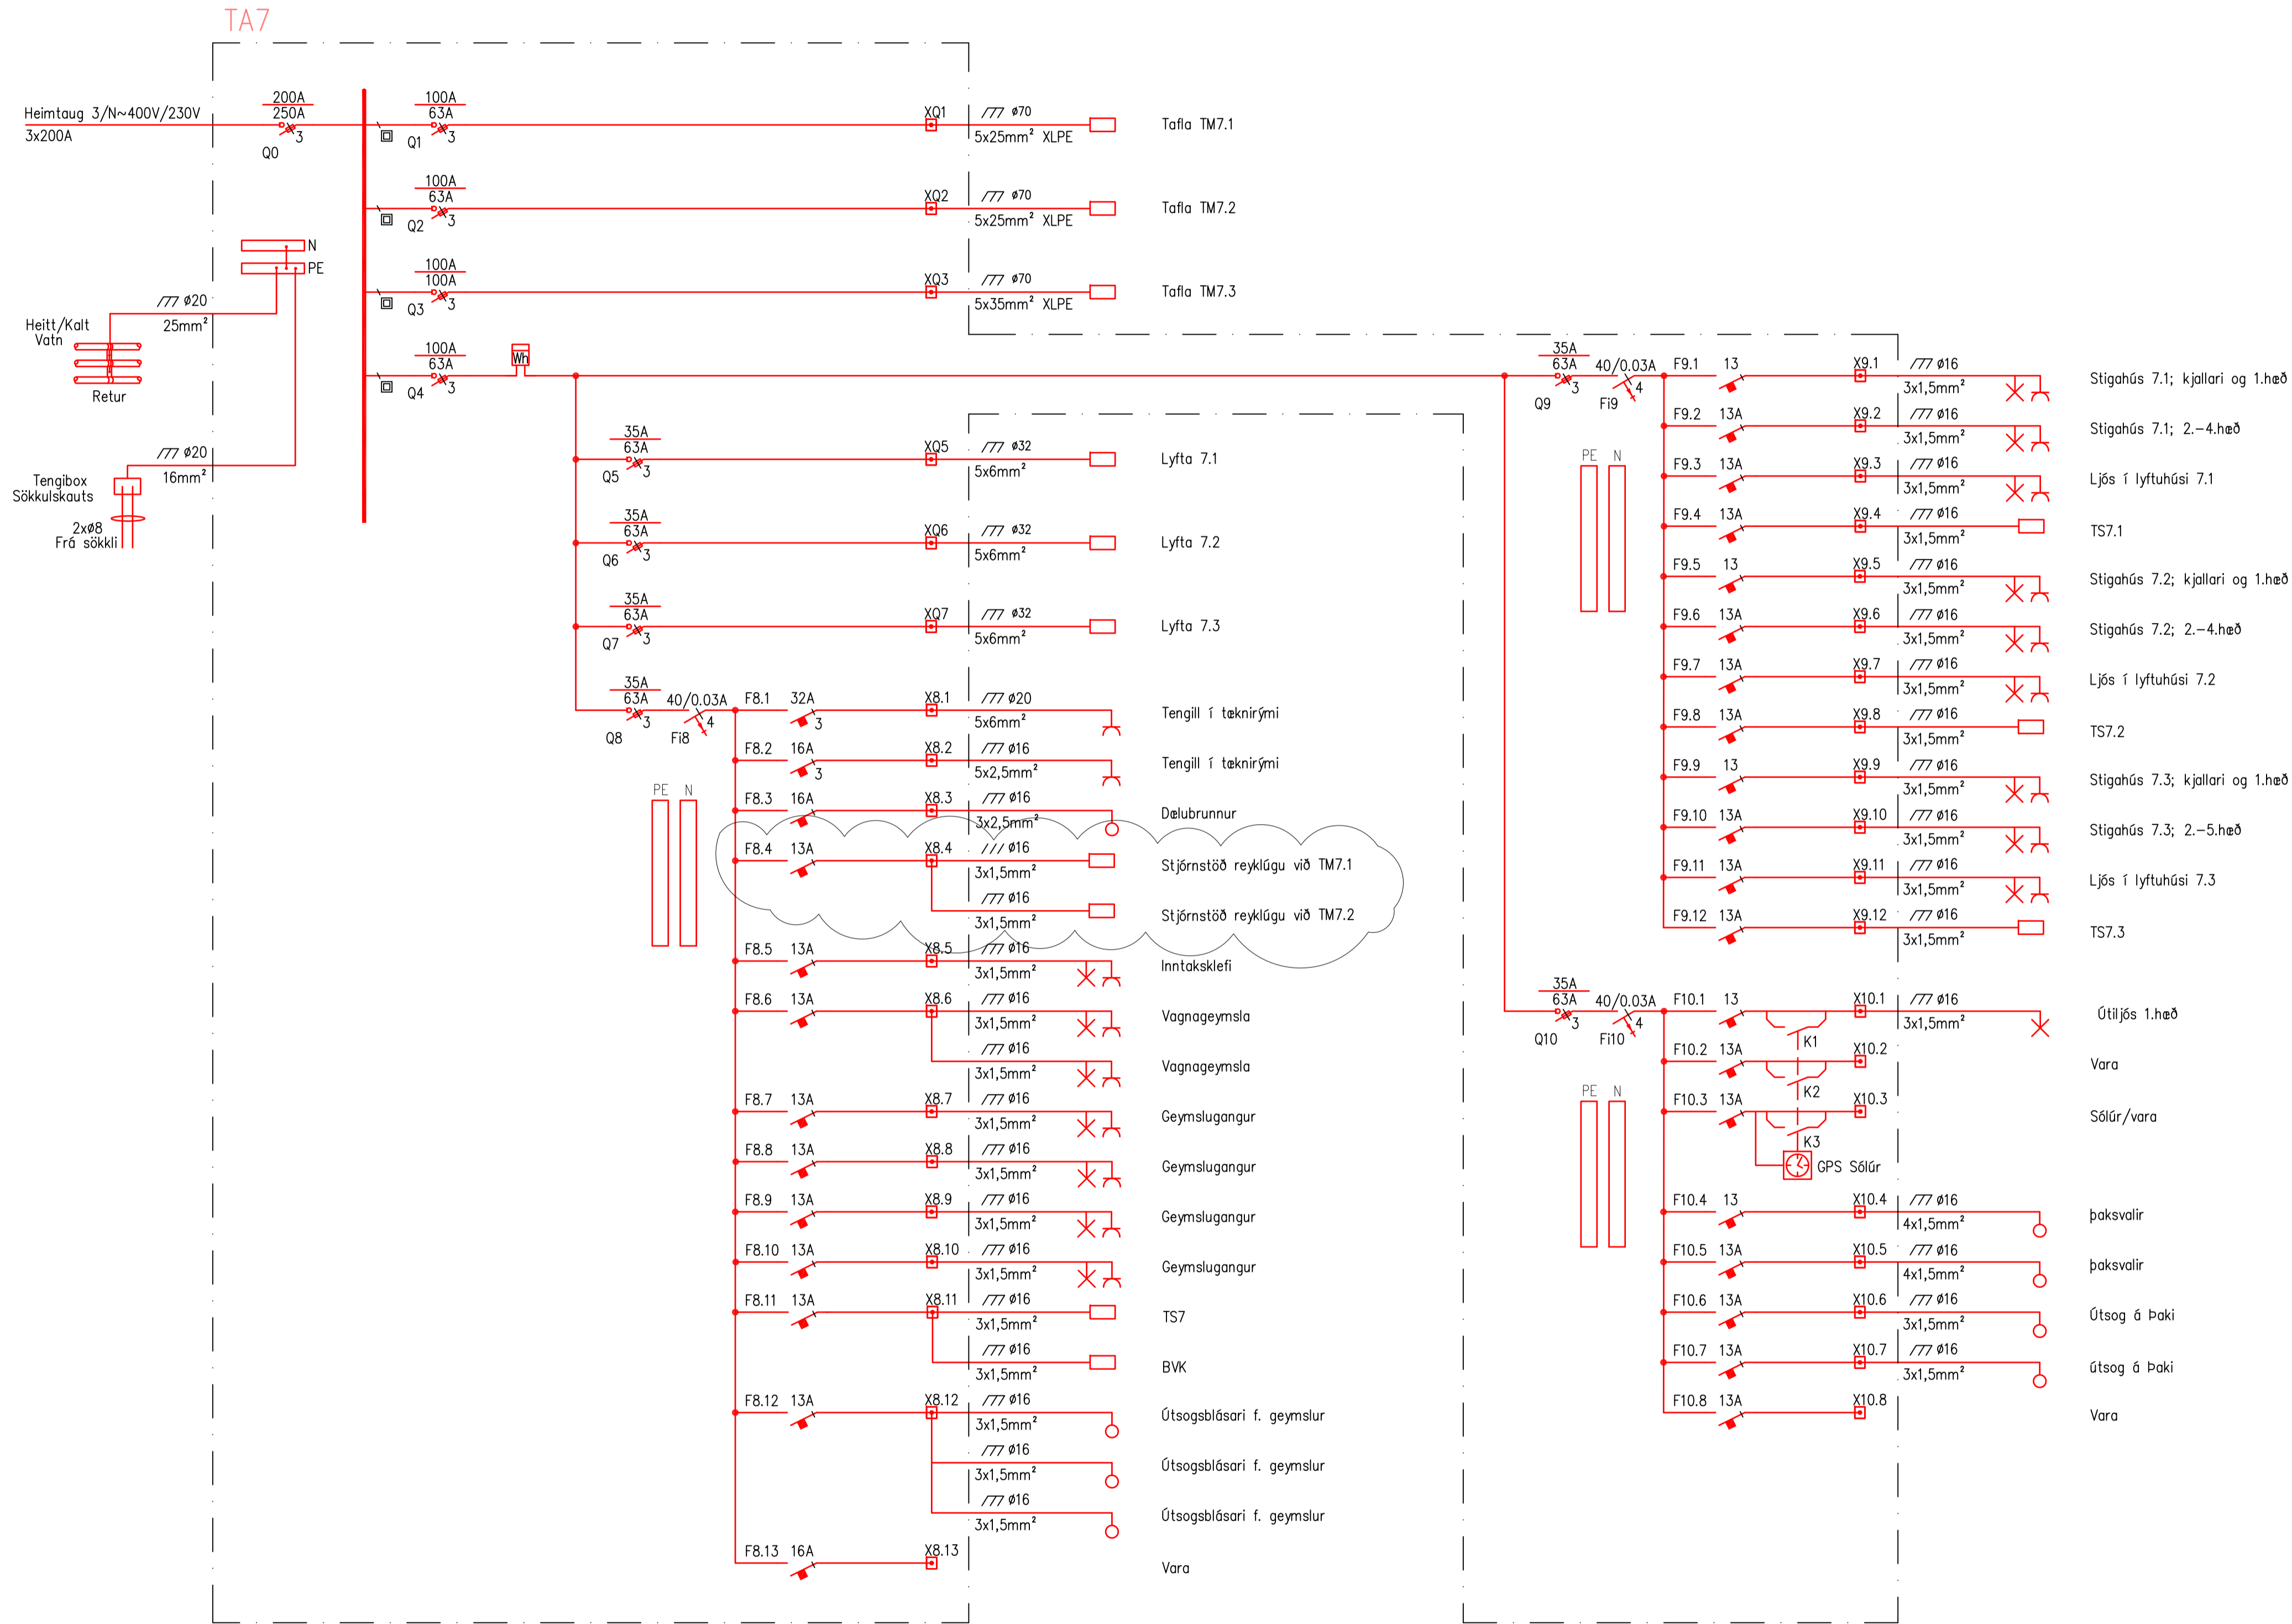

VERKHÖNNUN
 VERKFRÆÐIRÁÐGGJÖF
 ANKRALING 6, 203 KÓPÁVOGI
 Sími: 570-5800, KÍ: 650107-1280
 WWW.VERKHÖNNUN.IS, VERKHÖNNUN@VERKHÖNNUN.IS

Br.	Daga	Breyting	Br.	St.
B1	28.10.2015	Grein bæt við í töflu		GÖJ

Magnús B. Þórðarson KÍ:030879-4149
 Samþykkt f.h. Verkhönnun ehf.
 Undirritun samráðgjafarinnar

Verkskipti
NORÐURBAKKI 7-9
RAFLAGNIR
EINLÍNUMYND TA7
 Skrá: x:\2007\061\teikn\raf\NB-7101-7108.dwg
 bjarnthor@verkhonnun.is MBP SEJ 23.01.2014 - A1
 Hönnað Yfirlitð Teknað Öggs. Meikvað Bóðstærð
2007-061 NB-7101 B1
 Verkskipti Talningarsímar

• Öll ómót og afritun teikninga að hluta eða heild er háð skriflegu leyfi hönnuðs