
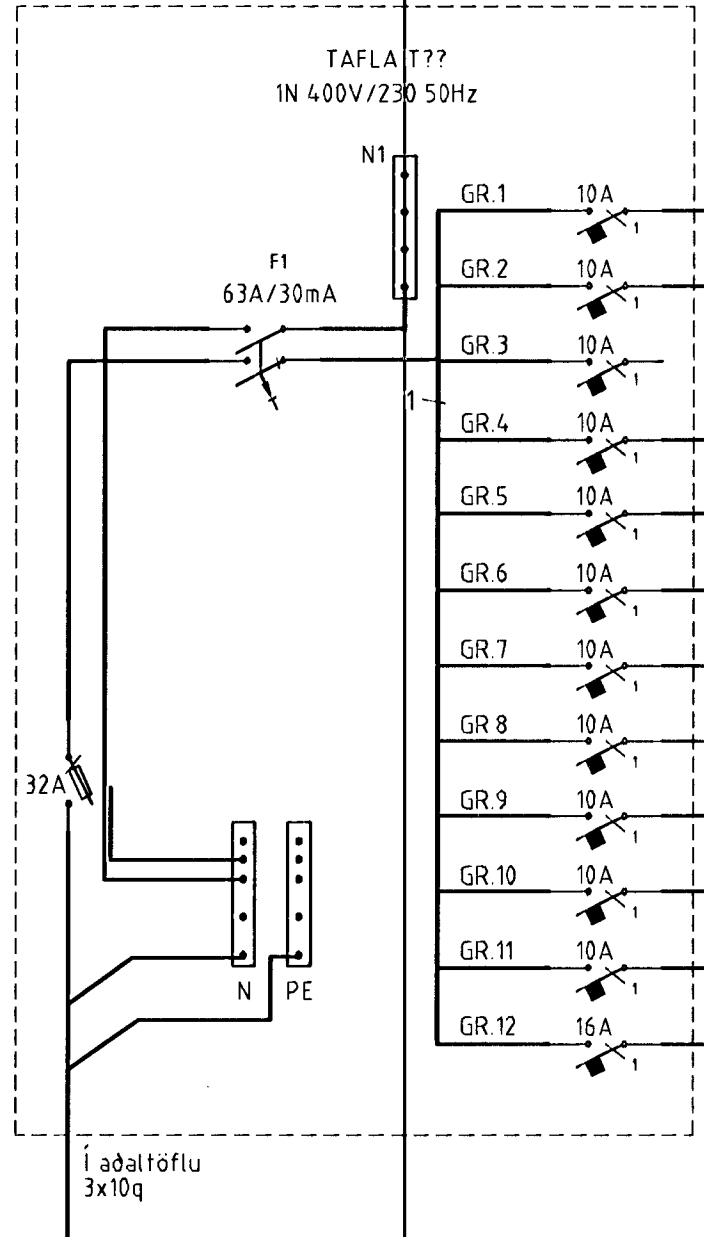


Mætt: 19/9 '12

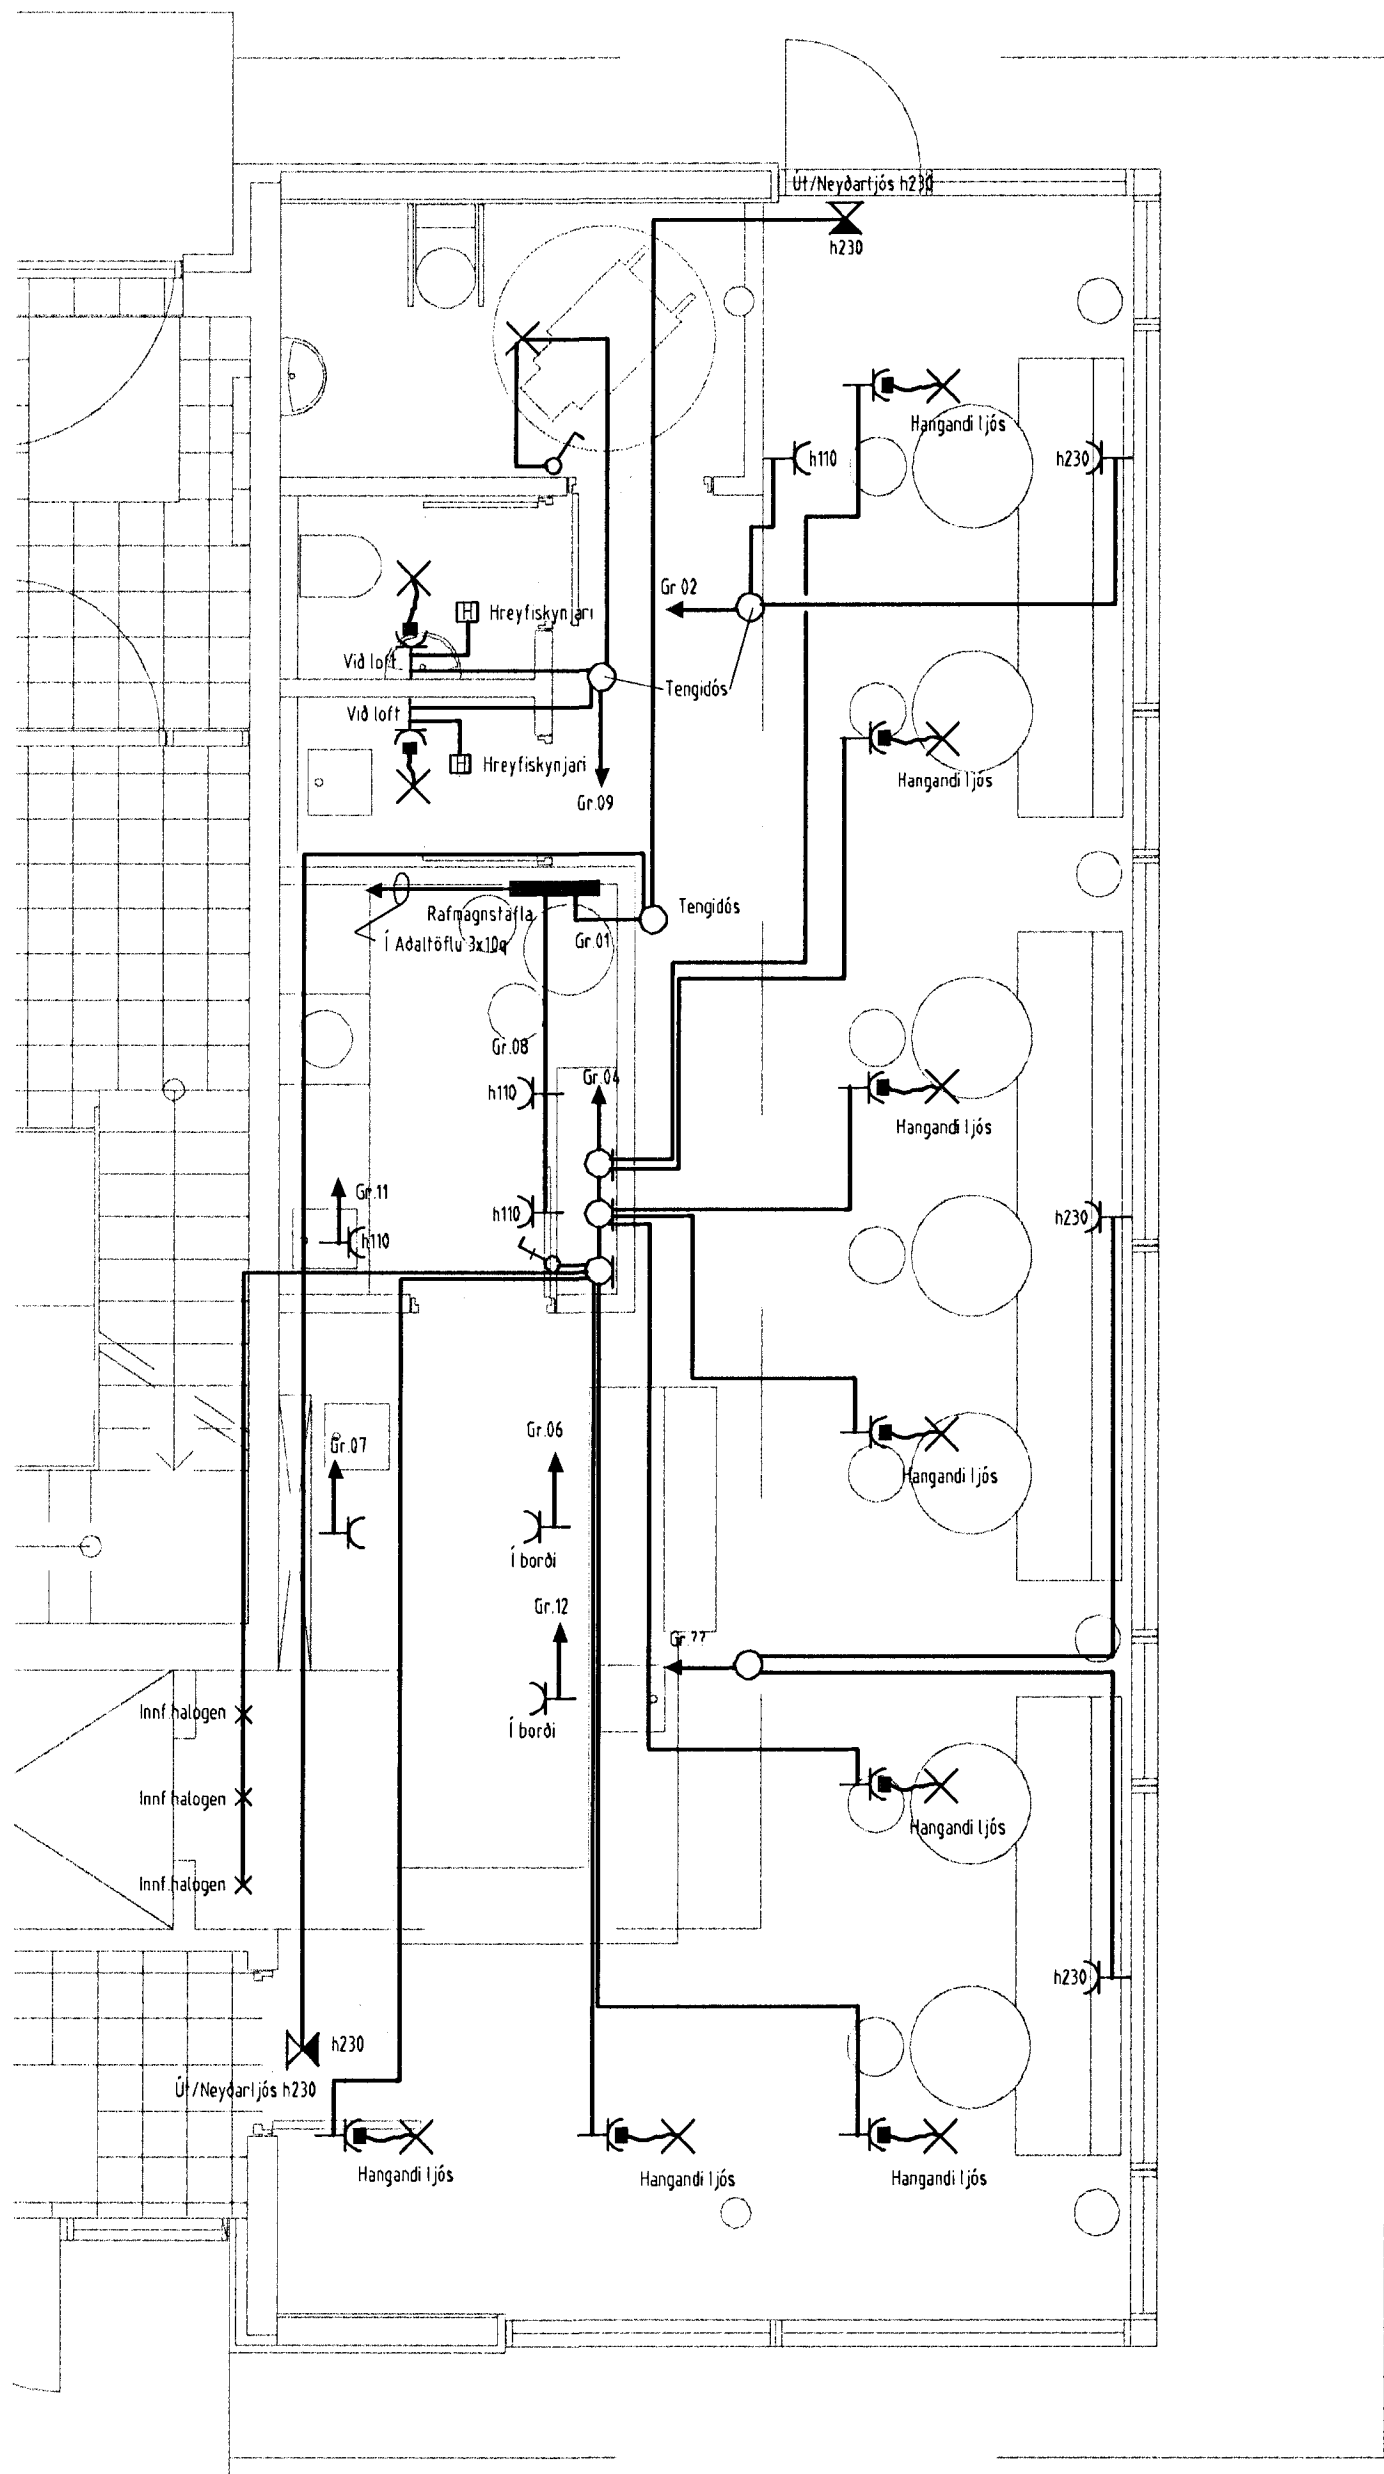

TAFLA T??
 1N 400V/230 50Hz

GR.1	10 A	NYM 3,15mm ²	Neydarljós
GR.2	10 A	NYM 3,15mm ²	Tenglar vegg í sal
GR.3	10 A		Vara
GR.4	10 A	NYM 3,15mm ²	Ljós salur og eldhús
GR.5	10 A	NYM 3,15mm ²	Tenglar vegg í sal
GR.6	10 A	NYM 3,15mm ²	Tenglar í bar
GR.7	10 A	NYM 3,15mm ²	Tenglar við vegg í bar
GR.8	10 A	NYM 3,15mm ²	Tenglar á vegg í eldhúsi
GR.9	10 A	NYM 3,15mm ²	Ljós á VS
GR.10	10 A	NYM 3,15mm ²	Tengill smáspennuskáp
GR.11	10 A	NYM 3,15mm ²	Uppvottavél
GR.12	16 A	NYM 3,25mm ²	Kaffivél

ALMENNAR SKÝRINGAR

ALLAR PÍPUR Í LÁGSPENNU ERU Ø16 OG VÉR 1,5mm².
 ALLAR PÍPUR Í SMÁSPENNU ERU Ø20
 HÆDIR ROFA FRÁ FULLFRÁGENGNUM GÓLFI 10cm.
 HÆDIR TENGLA FRÁ FULLFRÁGENGNUM GÓLFI 25cm.
 HÆDIR Á SÍMA- (S) SJÓNVARPS- (L) TENGLUM FRÁ FULLFRÁGENGNUM GÓLFI 25cm.
 ALLAR PÍPUR ERU MERKTAR MEÐ FJÖLDA VÍRA
 NEMA ÞÆR SEM ERU MEÐ 3 VÍRA
 ALLAR PÍPUR Í SMÁSPENNU ERU Ø20
 ÖLL MÁL ERU FRÁ FULLFRÁGENGNUM GÓLFI OG Í MIÐJA DÖS EDA ÚR MIÐRI DÖS Í MIÐJA DÖS EDA Í FULLFRÁGENGINN VEGG.
 ÞAR SEM PÍPUR ERU LAGÐAR HLÍÐ VIÐ HLÍÐ Í LOFTUM EDA VEGGJUM SKAL HAFA AÐ MINNSTA KOSTI 3cm BIL MILLI RÖRA, ÞANNIG AÐ STEYPA GETTI AÐVELDLEGA RUNNID NIÐUR Á MILLI.

NEMA ANNAD SÉ TEKID FRAM

GREINAR ERU EKKI SÝNDAR Í ÖLLUM TILVIKUM AÐ TÖFLU, EN ERU ÞÁ MERKTAR VIÐKOMANDI TÖFLU. DÆMI GR1 ER Í TÖFLU OG ER GREIN NR.1
 → ÞEAGAR ÖR ER OG MERKT GR.NR.ÞÁ FER VIÐKOMANDI GR. Í TÖFLU Í ÍBÚÐINNI ÞEAGAR STRIK ER Í GEGNUM TENGLI EDA ROFA ÞÁ ER UM 2 FALDA NEMA ANNAD SÉ TEKID FRAM



TIL SNERTISPENNUVARNAR SKAL NOTA NÚLLUN OG LEKA STRAUMSROFAVÖRN.

MÁLMLUTA LAGNA, TÆKJA, LAMPA OG RAÐBÚNADAR SKAL JARDBINDA VANDLEGA

MÁLSTRAUMUR ROFA OG TENGLA SKAL VERA MINNST 10 A.

JARDBINDA SKAL PÍPUKERFI FYRIR HEITA- OG KALDAVATNSLÖGN.

ÖLL TÁKN ERU TÁKNRÆN OG BER AÐ SAMRÆMA LAGNIR AÐ TÆKJUM EFTIR AÐSTÆÐUM Á STADNUM OG EFTIR SÉRTEIKNINGUM.

Verkefni Norðurbakki 1 / Kaffihús		
Verkhúti/Verknúmer Rafagnir		
Blaðnr. 1	Dags. 30.07.2012	Kvarði 1:50
Yfirfarið 		
Hönnuður 		
Samræmingar hönnuður 		
Breyting Kt. 080152-4429		
 Reykjavíkurvegi 60 220 Hafnarfirði kt. 700402-5090 Sími 565 1846, fax 565 0940 gsm 898 0970 ht http://www.munus.is, e-mail munus@munus.is Hönnuður Sigurjón Harðarson, kt. 060361-2749		