

OFNATAFLA HÚS 21a - 4. HÆÐ  
FRAMRÁS 75°C/BAKRÁS 35°C  
ΔT= 40° C

OFN NR.	GERÐ	ST/ERÐ H*L (mm)	AFKÓST W
<b>ÍBÚÐ 04-01</b>			
411	PANEL	300*2000	2200 W
412	PANEL	300*800	850 W
413	PANEL	300*1400	1600 W
414	PANEL	300*800	910 W
415	PANEL	500*1000	880 W
416	PANEL	500*500	310 W
417	PANEL	500*500	310 W
HO401	HANDKLÆDAOFN	1000*500	400 W
<b>ÍBÚÐ 04-02</b>			
421	PANEL	300*2000	2200 W
422	PANEL	300*800	900 W
423	PANEL	300*1400	1600 W
424	PANEL	300*800	910 W
425	PANEL	300*800	910 W
426	PANEL	300*600	680 W
427	PANEL	500*500	310 W
428	PANEL	500*500	310 W
429	PANEL	500*500	310 W
HO402A	HANDKLÆDAOFN	1000*500	400 W
HO402B	HANDKLÆDAOFN	1000*500	400 W
<b>ÍBÚÐ 04-03</b>			
431	PANEL	500*500	310 W
432	PANEL	600*1000	1020 W
433	PANEL	300*800	910 W
434	PANEL	300*1200	1370 W
435	PANEL	300*600	680 W
436	PANEL	300*2200	2500 W
437	PANEL	500*500	310 W
HO403	HANDKLÆDAOFN	1000*500	400 W
<b>STIGAHÚS</b>			
481	PANEL	600*1200	1200 W


**SKÝRINGAR:**  
**HITA- OG NEYSLUVATNSKERFI - INNSTEYPTAR RÖR Í RÖR LAGNIR:**  
**A** TÁKNAR FRAM- OG BAKRÁSARLAGNIR OFNAKERFIS 016 ALPEX Í 025 HÍLFDARRÖRI SEM STAÐSETT ER Í MIÐJU PLÖTUVERSNIDI.  
**B** TÁKNAR HITALÖGN NEYSLUVATNS 020 ALPEX Í 025 HÍLFDARRÖRI SEM STAÐSETT ER Í MIÐJU PLÖTUVERSNIDI.  
**C** TÁKNAR KALDAVATNSLÖGN NEYSLUVATNS 020 ALPEX Í 032 HÍLFDARRÖRI SEM STAÐSETT ER Í MIÐJU PLÖTUVERSNIDI.

**FRÁVEITUKERFI - PÍPUSTÆRDIR:**  
 PÍPUSTÆRDIR SKULU VERA SAMKVÆMT EFTIRFARANDI TÖFLU NEMA ANNAD SÉ SYNT Á UPPDRÁTTUM.


TÆKI	FP	VS	EV	RV	GN	HL	bV	SB	BK
DN	100PP	100PP	50PP	50PP	50PP	40PP	50PP	50PP	50PP

ÚTLOFTUN FALLPÍPNA UPP ÚR ÞAKI ER 075

TENGRIND OFNALAGNA OG TENGINGAR OFNA Á 2.- 5. HÆÐ (SKEMATÍSK):

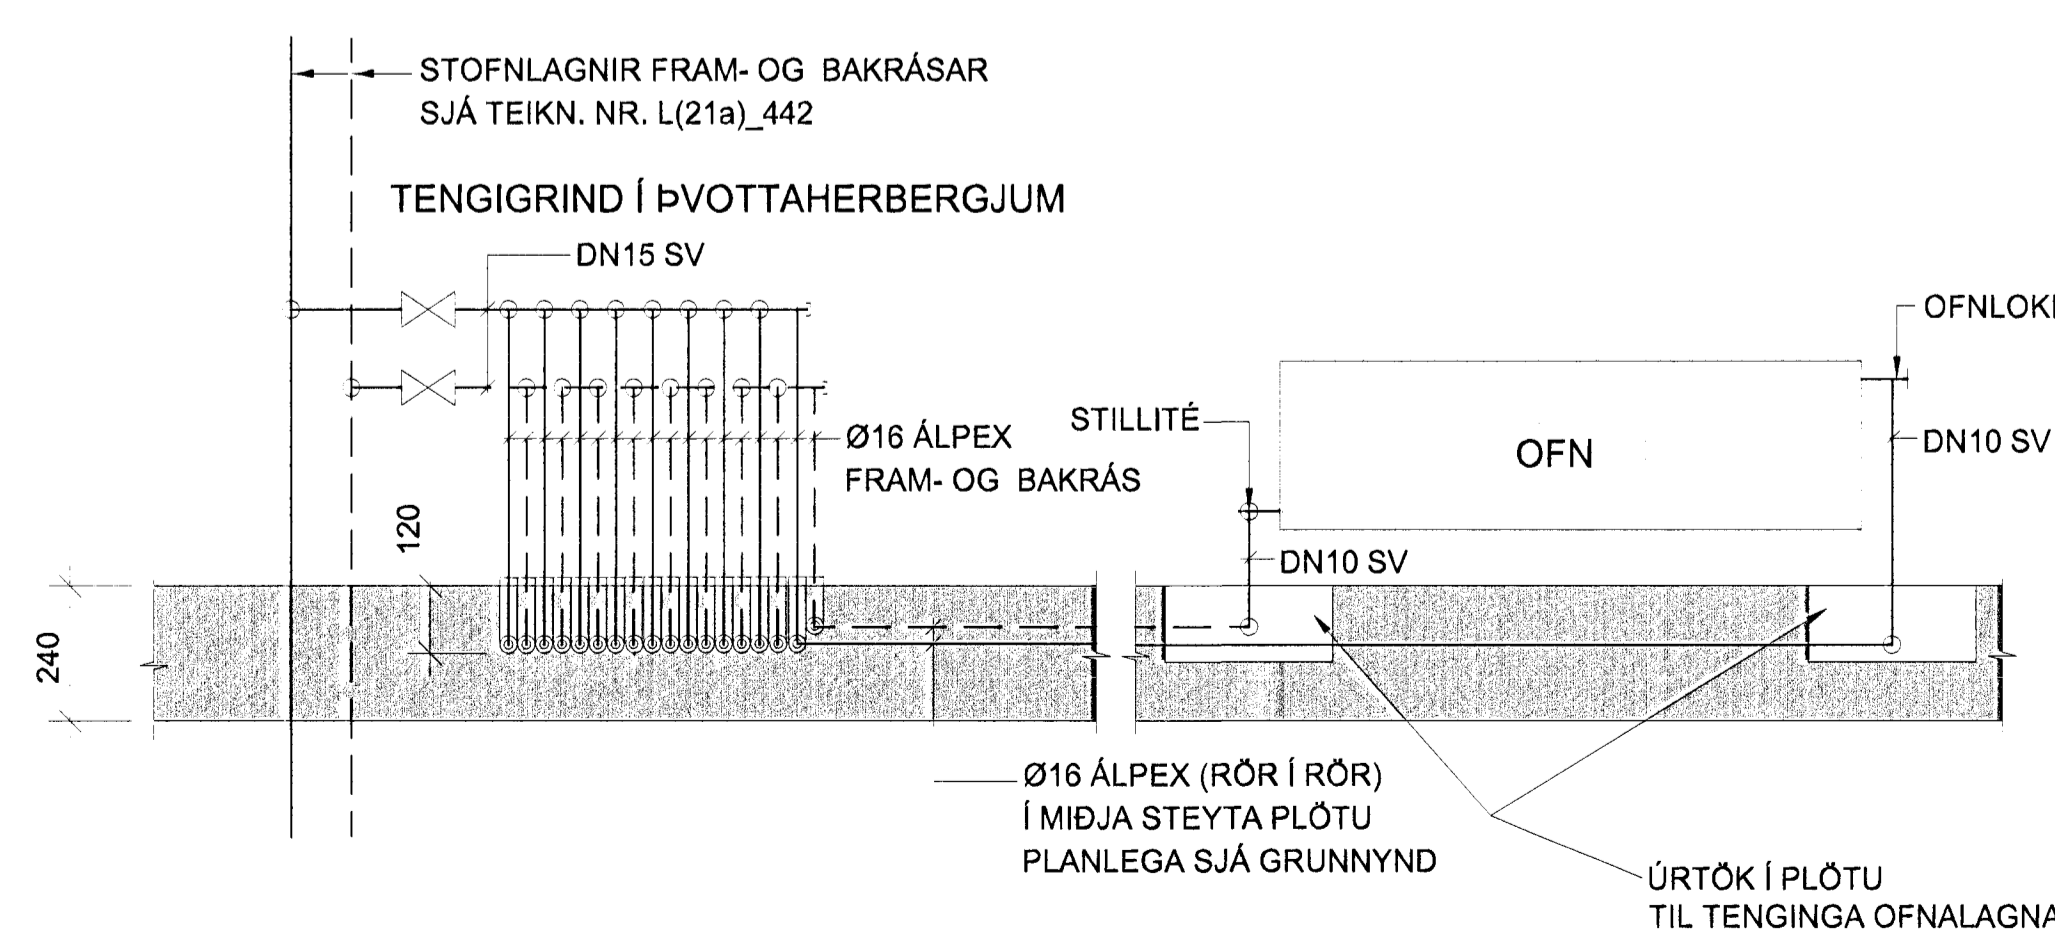

**TILVÍSANIR:**  
 ALMENNAR SKÝRINGAR . . . . . SJÁ BL. NR. L(15-21)\_001  
 RÚMMYND FRÁRENNISLAGNA . . . . . SJÁ BL. NR. L(21a)\_444  
 RÚMMYND HITA- OG NEYSLUVATNSLAGNA . . . . . SJÁ BL. NR. L(21a)\_442

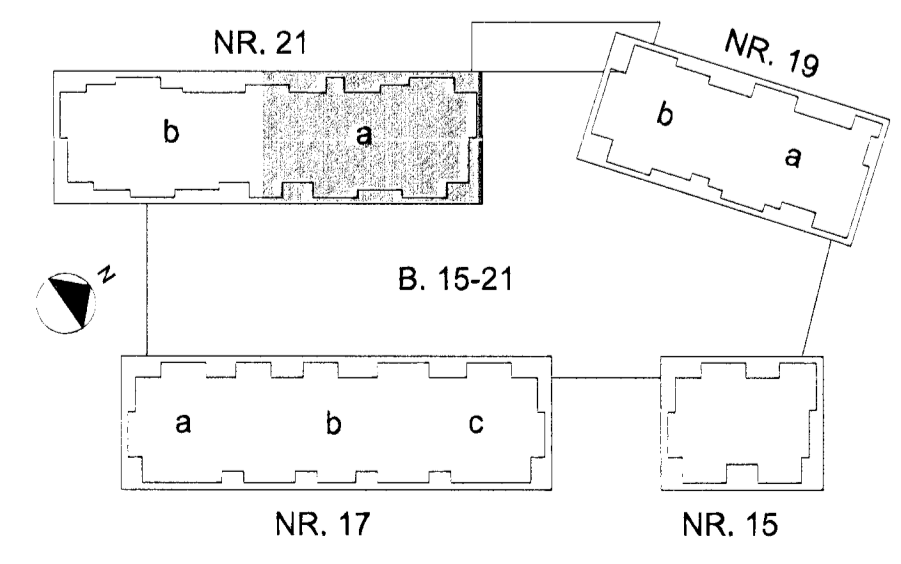

B. 12.01.2013 BREYTINGAR A BACHERB. ÍBÚGA 04-02 OG 04-03 . . . . . B . . . . . B  
 A. 31.05.2012 OFNAKERFI Í STAD OG/ÞVOTTAHERGJUM . . . . . B . . . . . B  
 BR. 2A25 BREYTING REIKN. TEIKN.

**NORÐURBAKKI 21a**  
 ÞRIFA-, HITA- OG LOFTRÆSKERFI  
 4. HÆÐ  
 GRUNNMYND

MKV.: 1:50  
 DAGS.: 14.08.2008  
 HANNAÐ/TEIKN.: J.S/GG  
 VERKJAFI.: 09/04

YFIRFARANDI: GI  
 SAMBYKKT: *Jóns Þórunn*  
 KENNITALA: 1306874439  
 TEIKN. NR.: L(21a)\_425 BR. B

Kennitala: 6001051400  
 Húsdæmra 11, 201 Kópavogur  
 Sími: 5703000  
 Netfang: conis@conis.is  
 Vefbfang: www.conis.is