

OFNATAFLA HÚS 21a - 2. HÆÐ

FRAMRÁS 75°C/BAKRÁS 35°C
ΔT= 40°C

OFN NR.	GERÐ	STÆRD H*L (mm)	AFKÖST W
IBÚÐ 02-01			
211	PANEL	300*2000	2200 W
212	PANEL	300*600	650 W
213	PANEL	300*1400	1600 W
214	PANEL	300*800	910 W
215	PANEL	500*1000	880 W
216	PANEL	500*500	310 W
217	PANEL	500*500	310 W
HO201	HANDKLÆDAOFN	1000*500	400 W
IBÚÐ 02-02			
221	PANEL	300*2000	2200 W
222	PANEL	300*800	900 W
223	PANEL	300*1400	1600 W
224	PANEL	300*800	910 W
225	PANEL	300*800	910 W
226	PANEL	300*500	680 W
227	PANEL	500*500	310 W
228	PANEL	500*500	310 W
229	PANEL	500*500	310 W
HO202A	HANDKLÆDAOFN	1000*500	400 W
HO202B	HANDKLÆDAOFN	1000*500	400 W
IBÚÐ 02-03			
231	PANEL	500*500	310 W
232	PANEL	600*1000	1020 W
233	PANEL	300*800	910 W
234	PANEL	300*1200	1370 W
235	PANEL	300*600	680 W
236	PANEL	300*2200	2500 W
237	PANEL	500*500	310 W
HO203	HANDKLÆDAOFN	1000*500	400 W
STIGAÐÚS			
281	PANEL	600*1200	1200 W

SKÝRINGAR:

HITA- OG NEYSLUVATNSKERFI - INNSTEYPTAR RÖR Í RÖR LAGNIR:

- A TÁKNAR FRAM- OG BAKRÁSARLAGNIR OFNAKERFIS Ø16 ALPEX Í Ø25 HLIÐARRÖRI SEM STAÐSETT ER Í MIÐJU PLÖTUVERSNIDI.
- B TÁKNAR HITALÖGN NEYSLUVATNS Ø20 ALPEX Í Ø25 HLIÐARRÖRI SEM STAÐSETT ER Í MIÐJU PLÖTUVERSNIDI.
- C TÁKNAR KALDAVATNSLÖGN NEYSLUVATNS Ø20 ALPEX Í Ø32 HLIÐARRÖRI SEM STAÐSETT ER Í MIÐJU PLÖTUVERSNIDI.

FRÁVEITUKERFI - PÍPUSTÆRDIR:

PÍPUSTÆRDIR SKULU VERA SAMKVÆMT EFTIRFARANDI TÖFLU NEMA ANNAD SÉ SÝNT Á UPPDRÁTTUM:



TÆKI	FP	VS	EV	RV	GN	HL	ÞV	SB	BK
DN	100PP	100PP	50PP	50PP	50PP	40PP	50PP	50PP	50PP

UTLOFTUN FALLPÍPNA UPP ÚR ÞAKI ER Ø75

TILVÍSANIR:

ALMENNAR SKÝRINGAR SJÁ BL. NR. L(15-21)_001
RÖMMYND FRÁRENNISLAGNA SJÁ BL. NR. L(21a)_444
RÖMMYND HITA- OG NEYSLUVATNSLAGNA SJÁ BL. NR. L(21a)_442

TENGIGRIND OFNALAGNA OG TENGINGAR OFNA Á 2.- 5. HÆÐ (SKEMATÍSK):

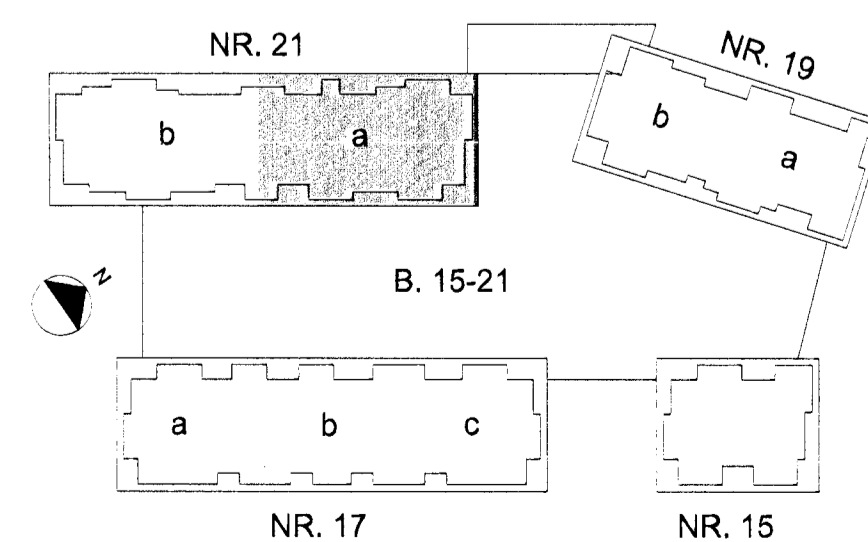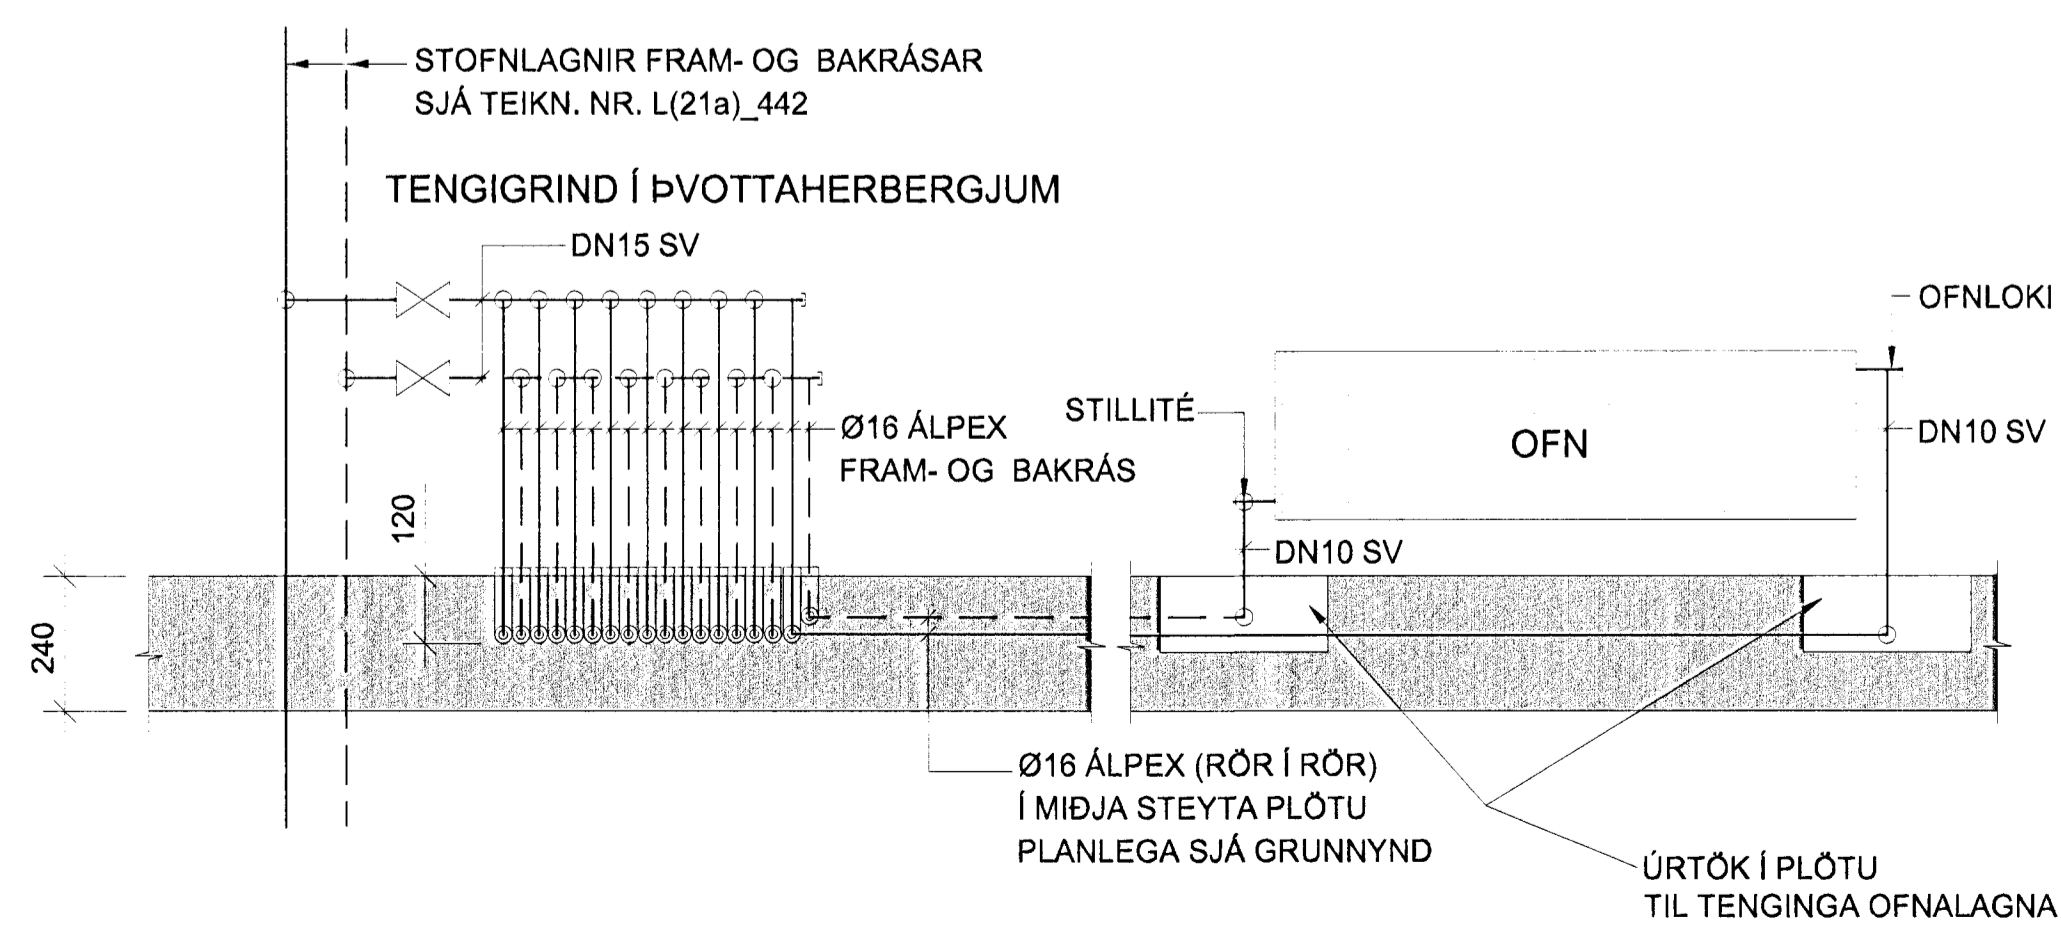

NORÐURBAKKI 21a

ÞRIFA-, HITA- OG LOFTRÆSISKERFI

2. HÆÐ

GRUNNMYND

MKV.: 1:50

DAGS.: 14.08.2008

HANNAÐ/TEKNI: JBG/GG

VERKVR.: 25104



YFIRFARND: JBG
SAMÞYKKT: *[Signature]*
KENNITALA: 1306874439
TEKNI NR.: L(21a)_415
BR.: B