
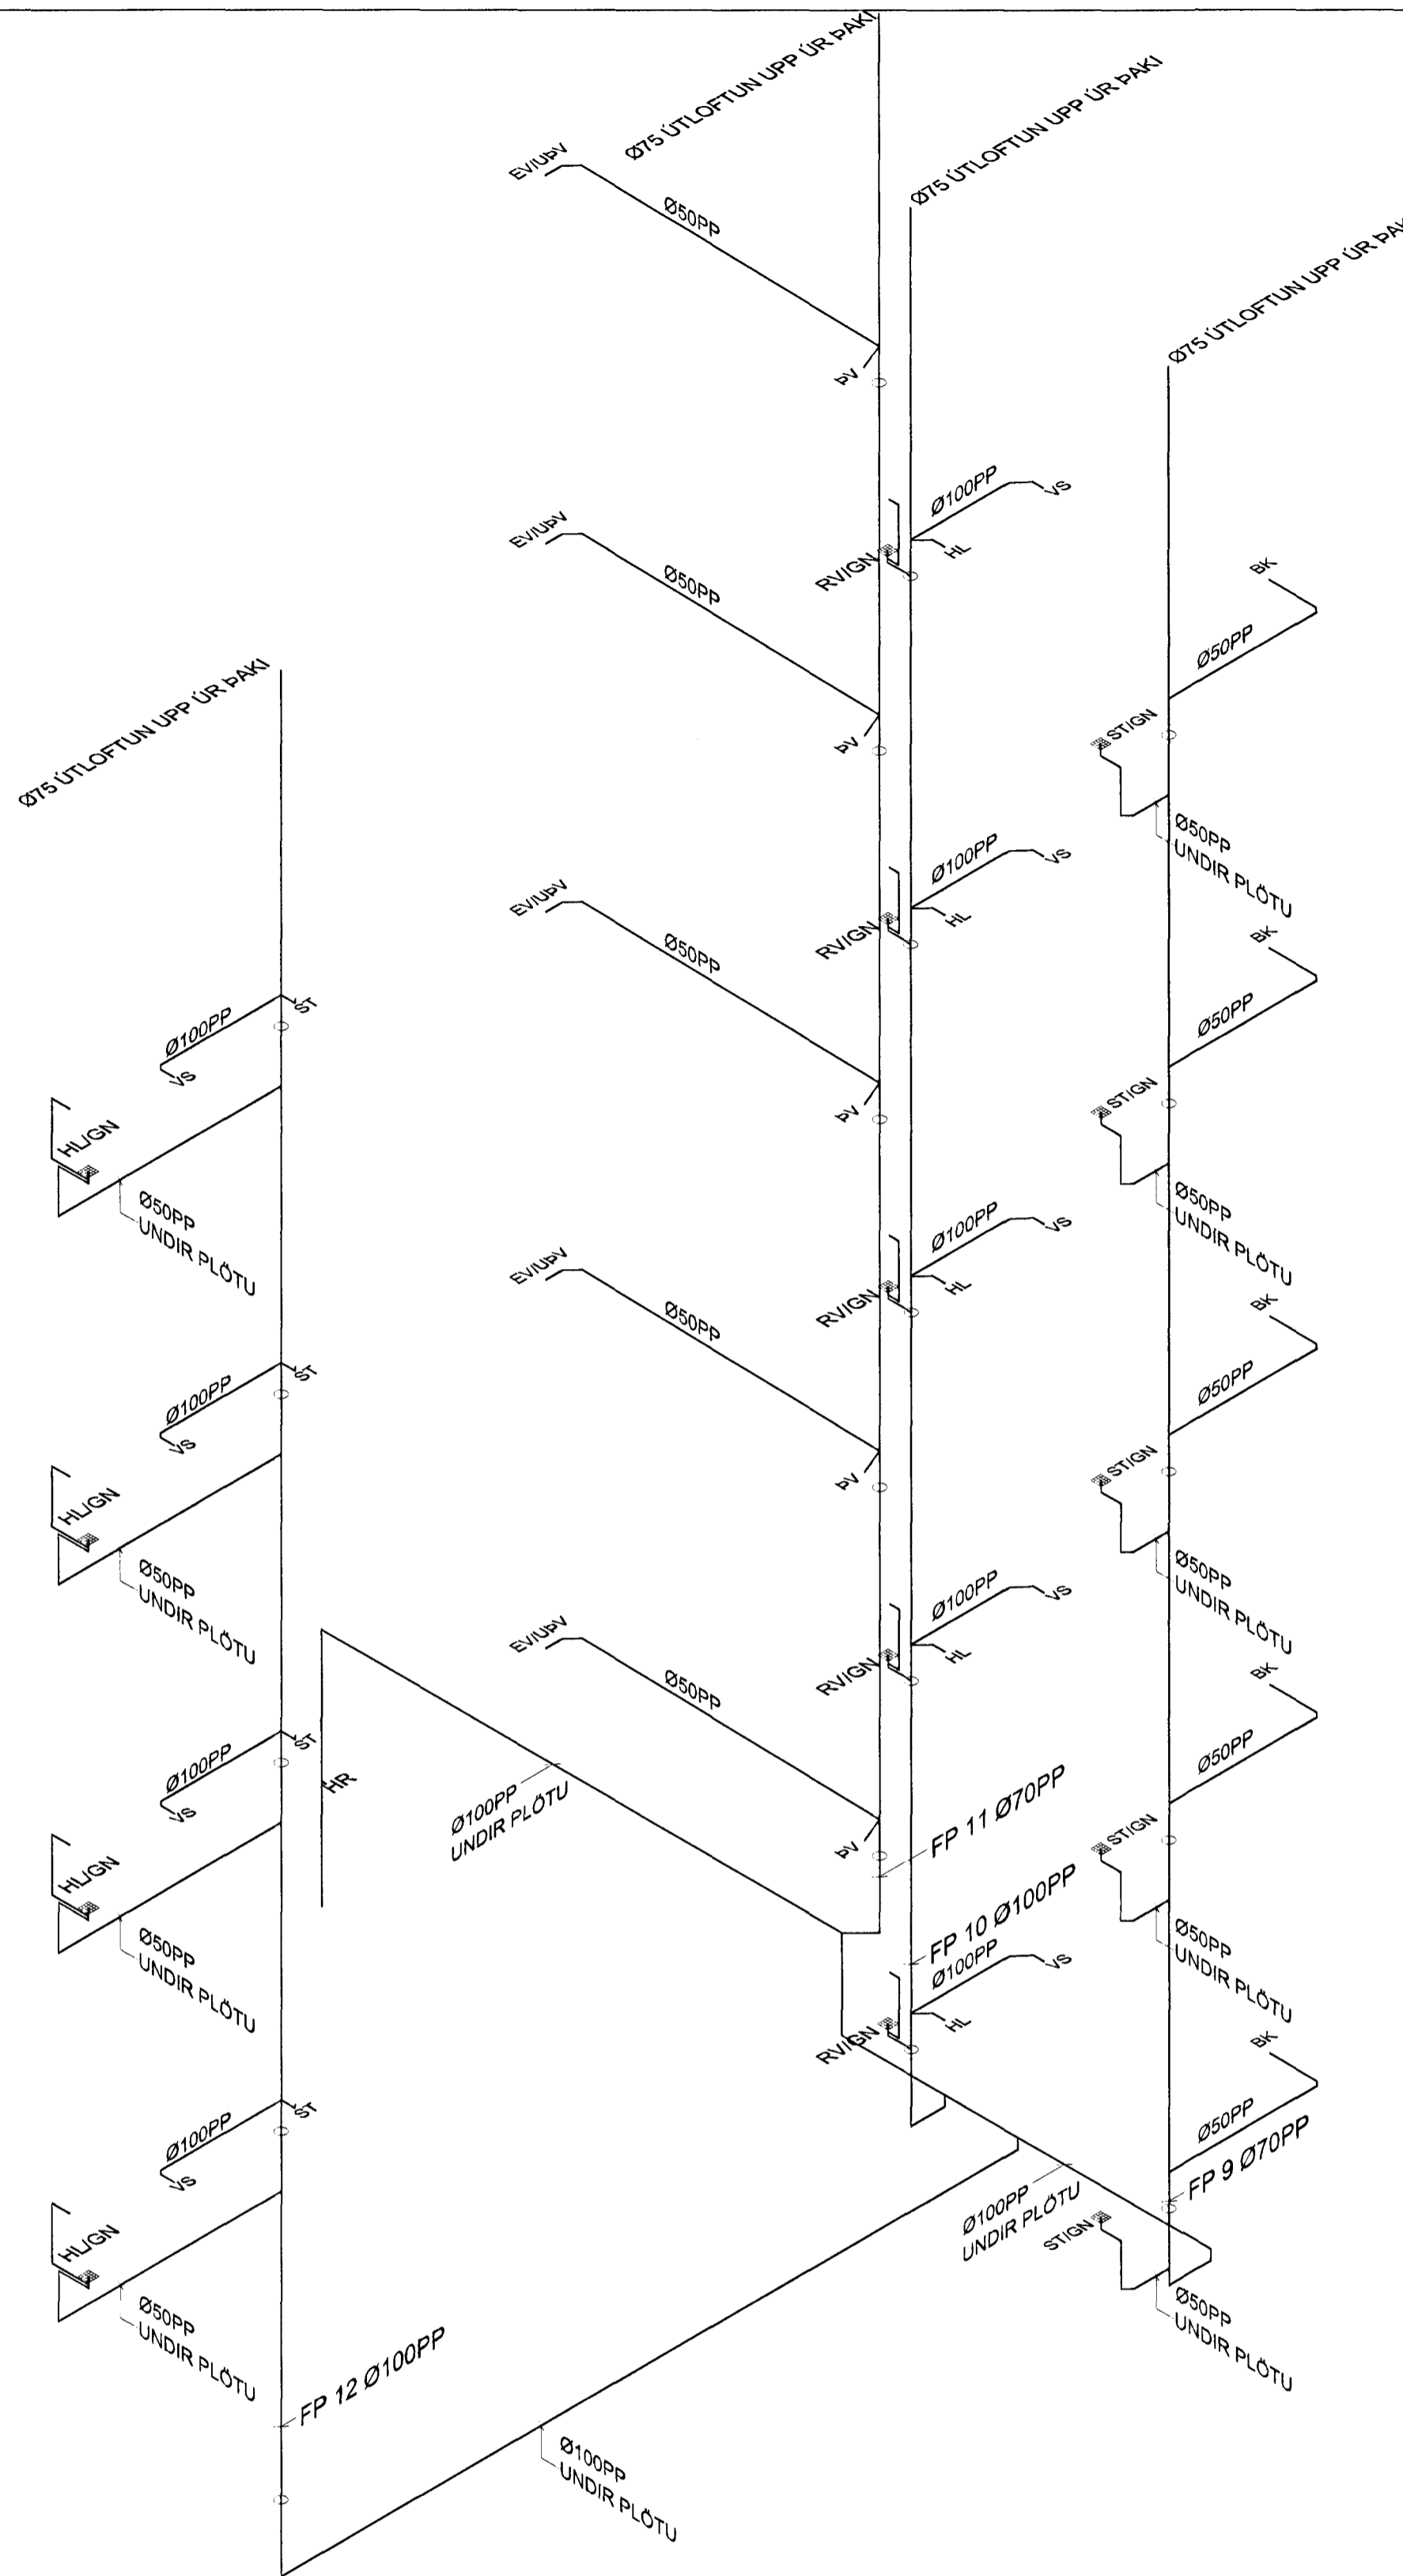


HÚS 21b - RÚMMYND 1. -5 HÆÐAR 1:50

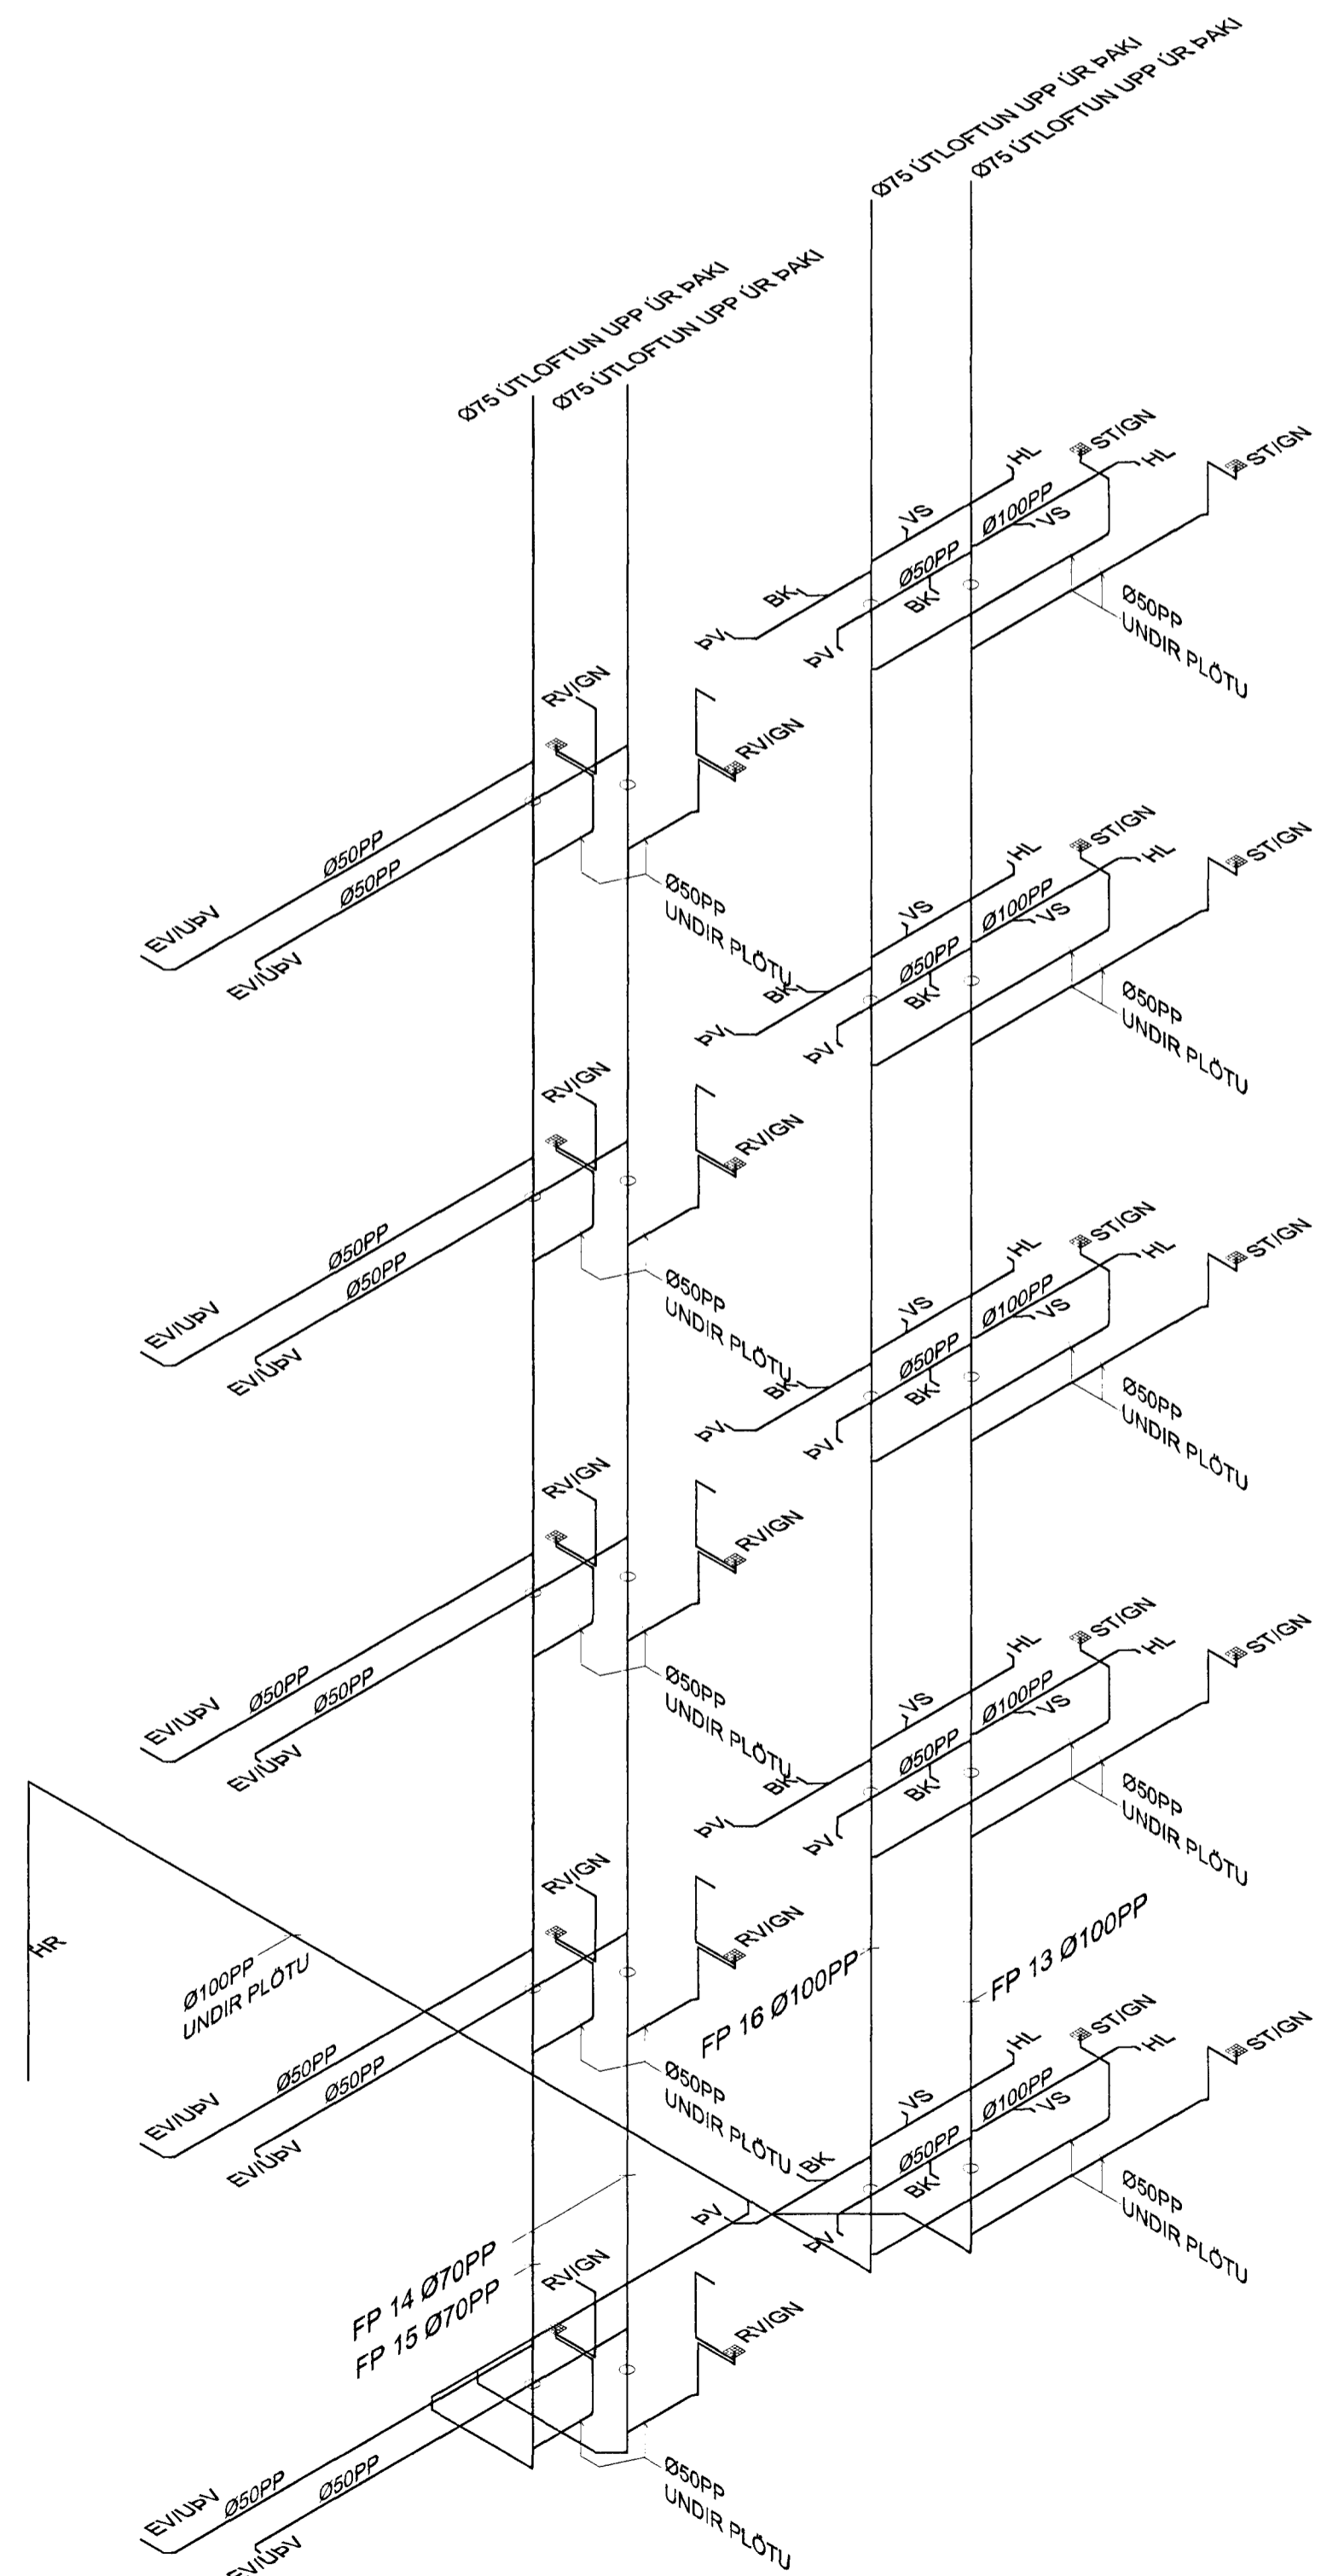

FRÁVEITUKERFI - PÍPUSTÆRDIR:
PÍPUSTÆRDIR SKULU VERA SAMKVÆMT EFTIRFARANDI TÖFLU NEMA
ANNAD SÉ SÝNT Á UPÐRÁTTUM:

TÆKI	FP	VS	EV	RV	GN	HL	ÞV	SB	BK
DN	100PP	100PP	50PP	50PP	50PP	40PP	50PP	50PP	50PP


ÚTLOFTUN FALLPÍPNA UPP ÚR ÞAKI ER Ø75

TILVÍSANIR:
ALMENNAR SKÝRINGAR . . . SJÁ BL. NR. L(15-21)_001
FRÁVEITUKERFI Í GRUNNI . . . SJÁ BL. NR. L(15-21)_012

B 12.01.2013 ÞVERMÁL A FALLPÍPUM 9,11,14 OG 15 JB JB
A 20.05.2012 ÝMSAR BREYTINGAR JB JB
BR. DAGS. BREYTING REKNI. TEKNI.

NORÐURBAKKI 21b

FRÆNNISLISLAGNIR
1. - 5. HÆÐ
RÚMMYNDIR
MKV: 1:50
DAGS: 14.08.2008
HANNAÐ/TEKNI: JB
VERKNR: 05104

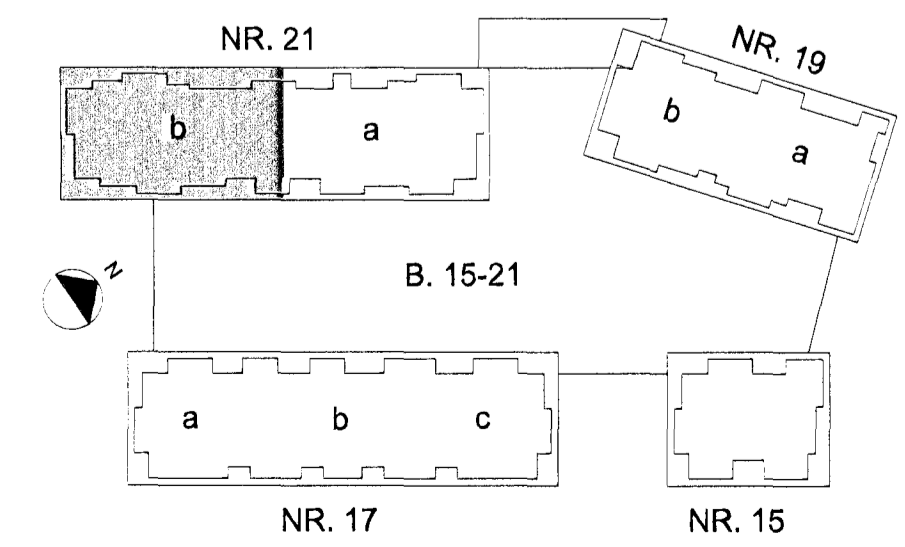

YPERFARIR: JB
SAMÞYKKT: *Guðm. Smit*
KENNITALA: 1306574439
TEKNI NR: L(21b)_445

Kennitala: 600125-1400
Húsbúnaður 11, 201 Kópavogur
Sími: 5720000
Vefvangi: www.conis.is

VERKFRÆÐI
Conis
VERKFRÆÐIÁGGJÓF