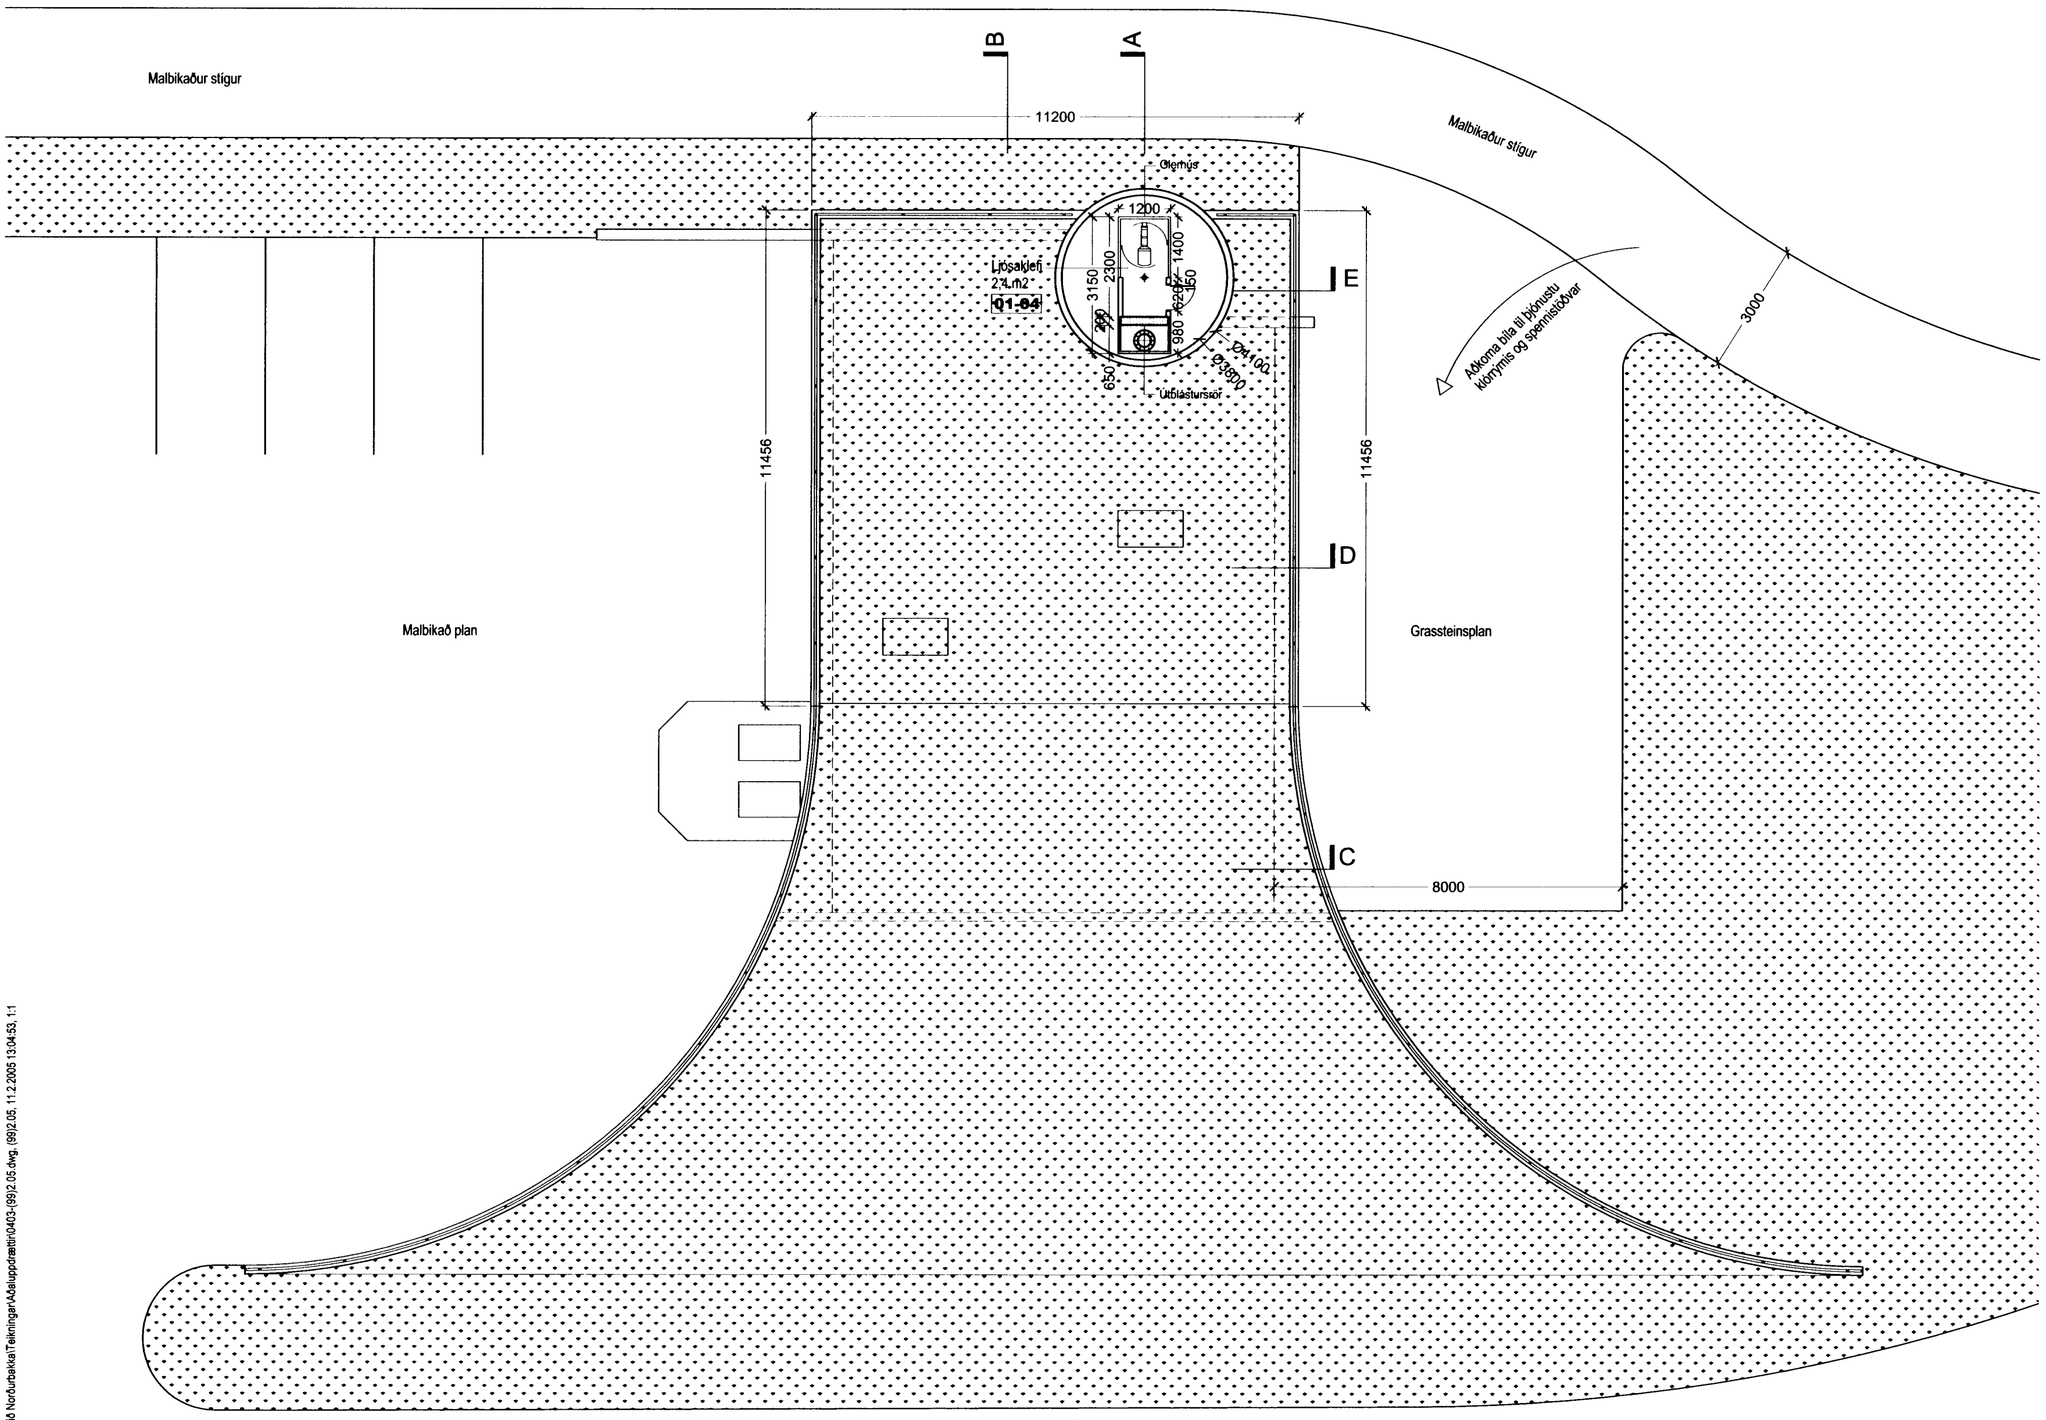

GRUNNMYND ÞAKS OG LJÓSAKLEFA

Sambykkt bann
11 MAI 2005
Byggingafulltrúinn í Hafnarfirði
F.h. Kristjan Þórarinsson

HELBRIGÐISEFTIRLIT
HAFNARFJARÐAR-
OG KÓPAVOGSSVÆÐIS
11.02.2005
ÓMÉ

14/2 05
Slökkvilið höfuðborgarsvæðisins bs.

Fráveita Hafnarfjarðar

SKOLPDÆLUSTÖÐ

NORÐURBAKKI 27, stgr. **0403**

Landnúmer:

Mhl. 01

AÐALUPPDRÁTTUR

GRUNNMYND ÞAKS OG LJÓSAKLEFA

MKV.: 1:100

DAGS: 28.01.2005

TEIKNAÐ: Jón Ben

SKRÁ: 0403 (99)2.05.dwg

(99)2.05

BATTERÍIÐ ARKITEKTAR

Jón Ólafur Ólafsson FAÍ
kt: 090658-4099

Sigurður Einarsson FAÍ
kt: 110457-2789

Sigurður Harðarson FAÍ
kt: 030446-3999

kt: 521291-1259
Trönuhrauni 1
220 Hafnarfirði

S: 54 54 700 F: 54 54 701
Netfang: batteri@arkitekt.is
Heimasíða: www.arkitekt.is

© BATTERÍIÐ EHF
ÖLL AFNOT OG AFRITUN TEIKNINGAR AÐ HLUTA EÐA Í HEILD ER HÁÐ SKRIFLEGU LEYFI HÖFUNDA

G:\Verk\2004\0403, Skolpdælustöð við Norðurbakka\Teikningar\Aðaluppdrætti\0403-(99)2.05.dwg, (99)2.05, 11.2.2005 13:04:53, 1:1