





Samþykkt þann

11 MAI 2005

Byggingatulltrúnn í Hafnarfirði
F.h. Kristján Þorarinsson

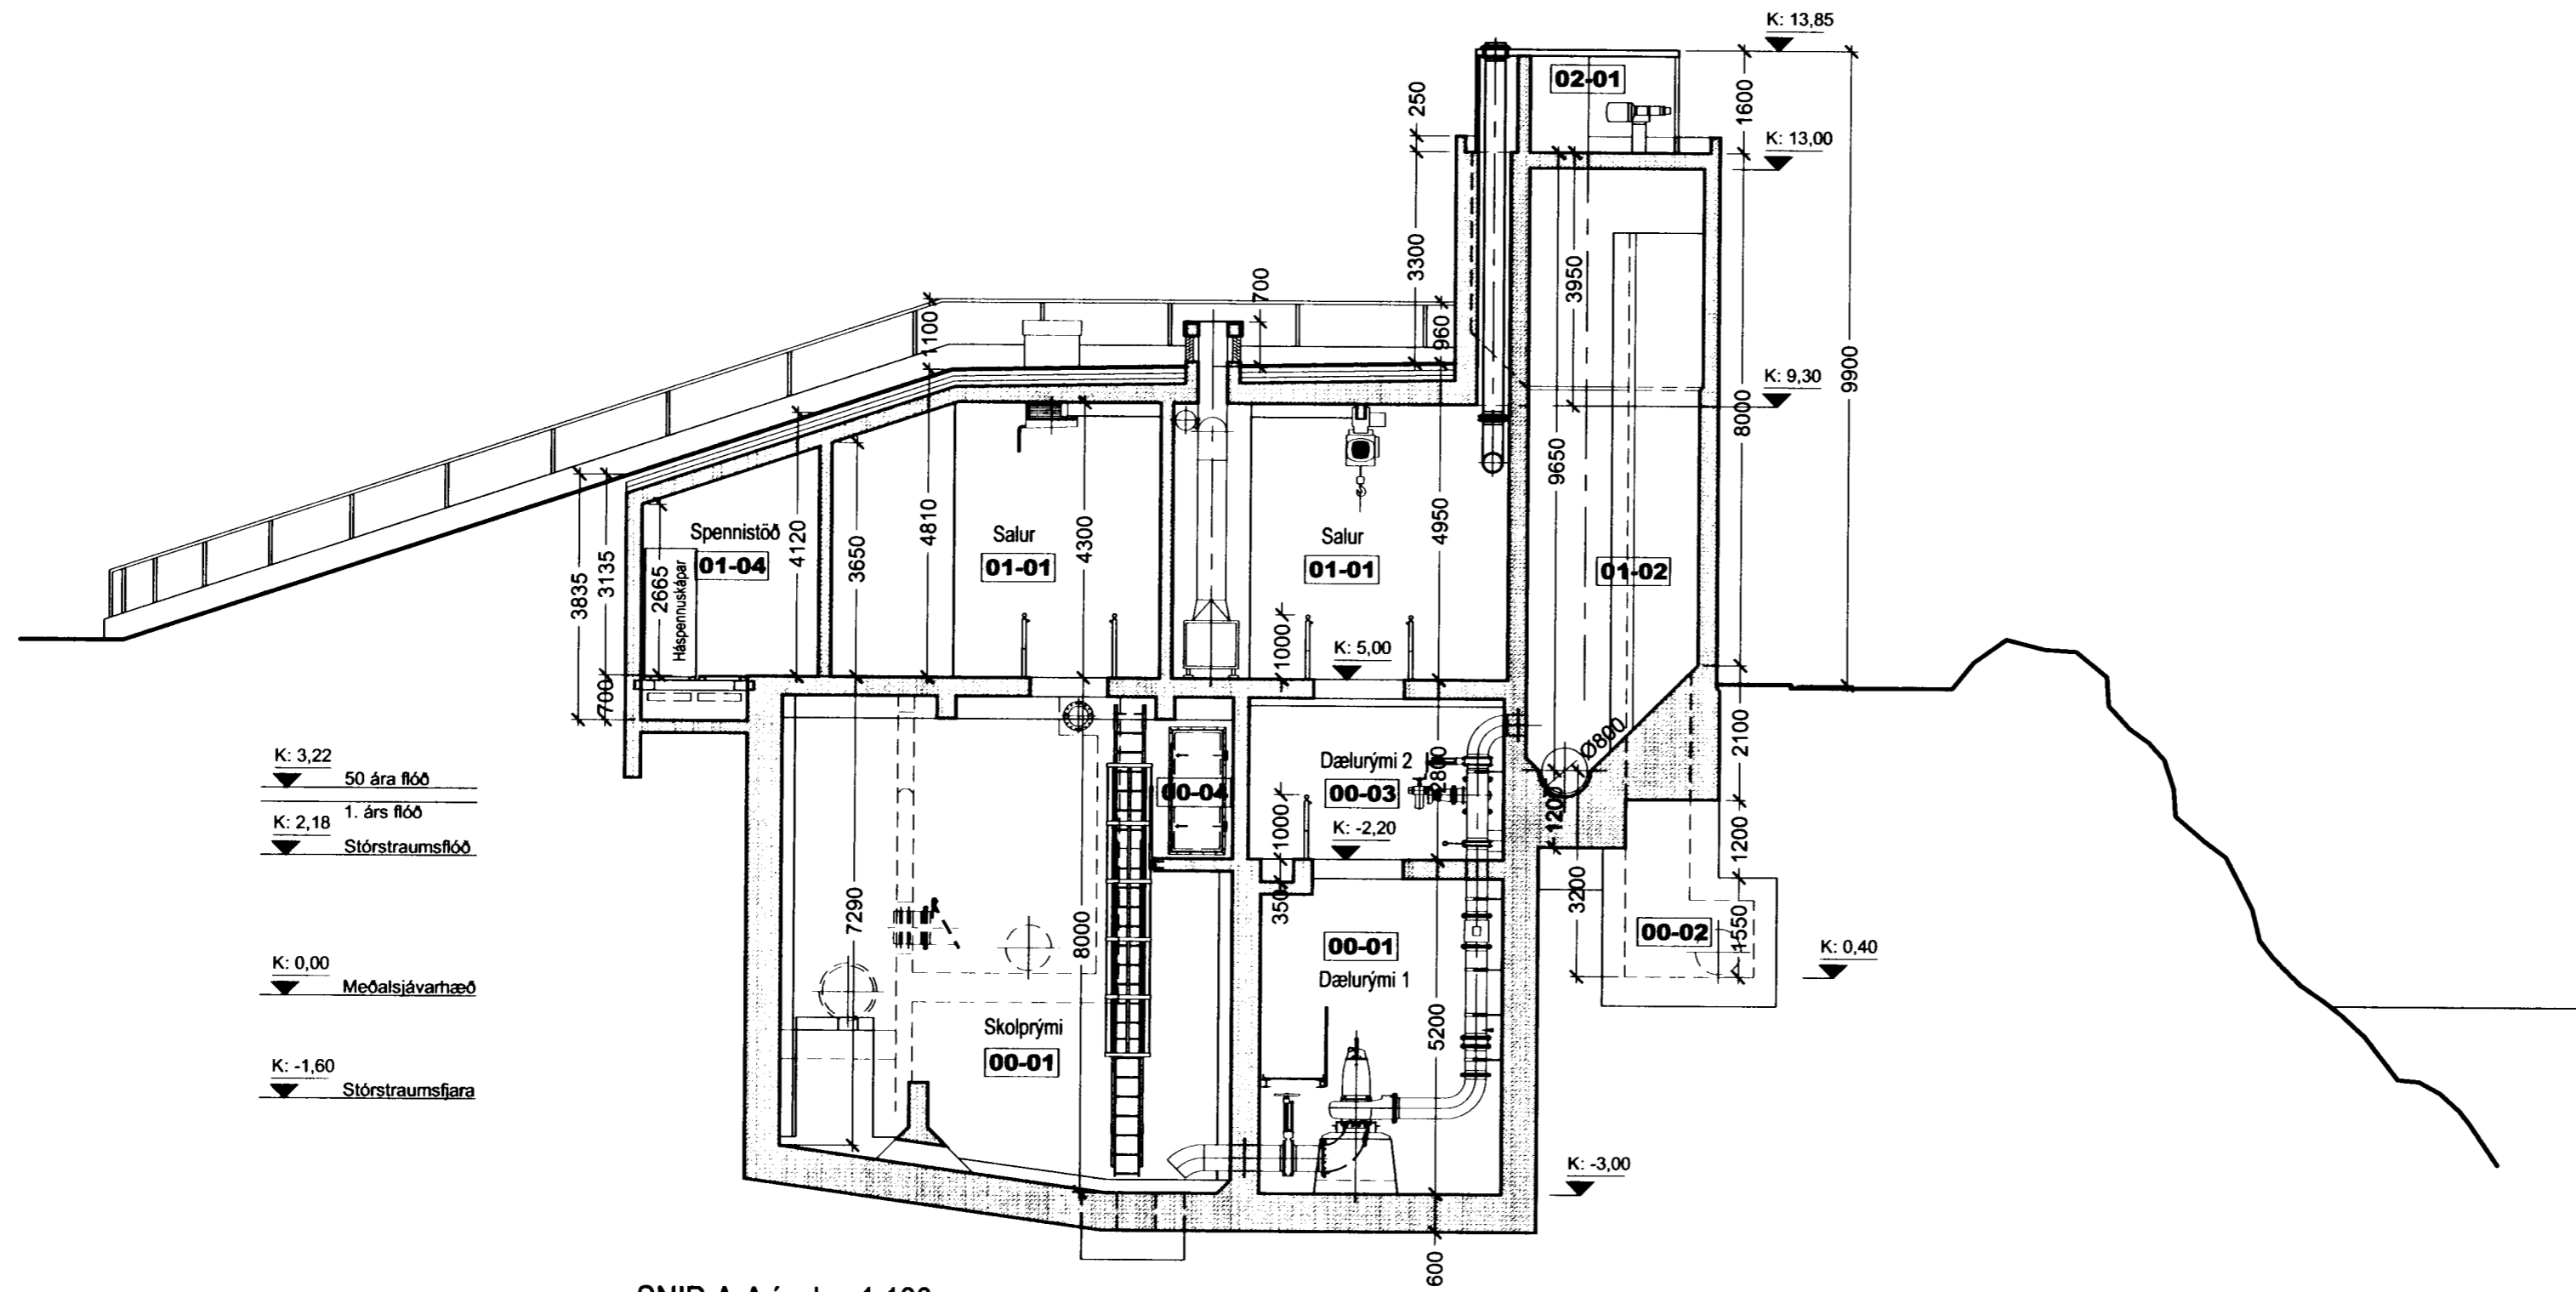

SNID A-A í mkv. 1:100

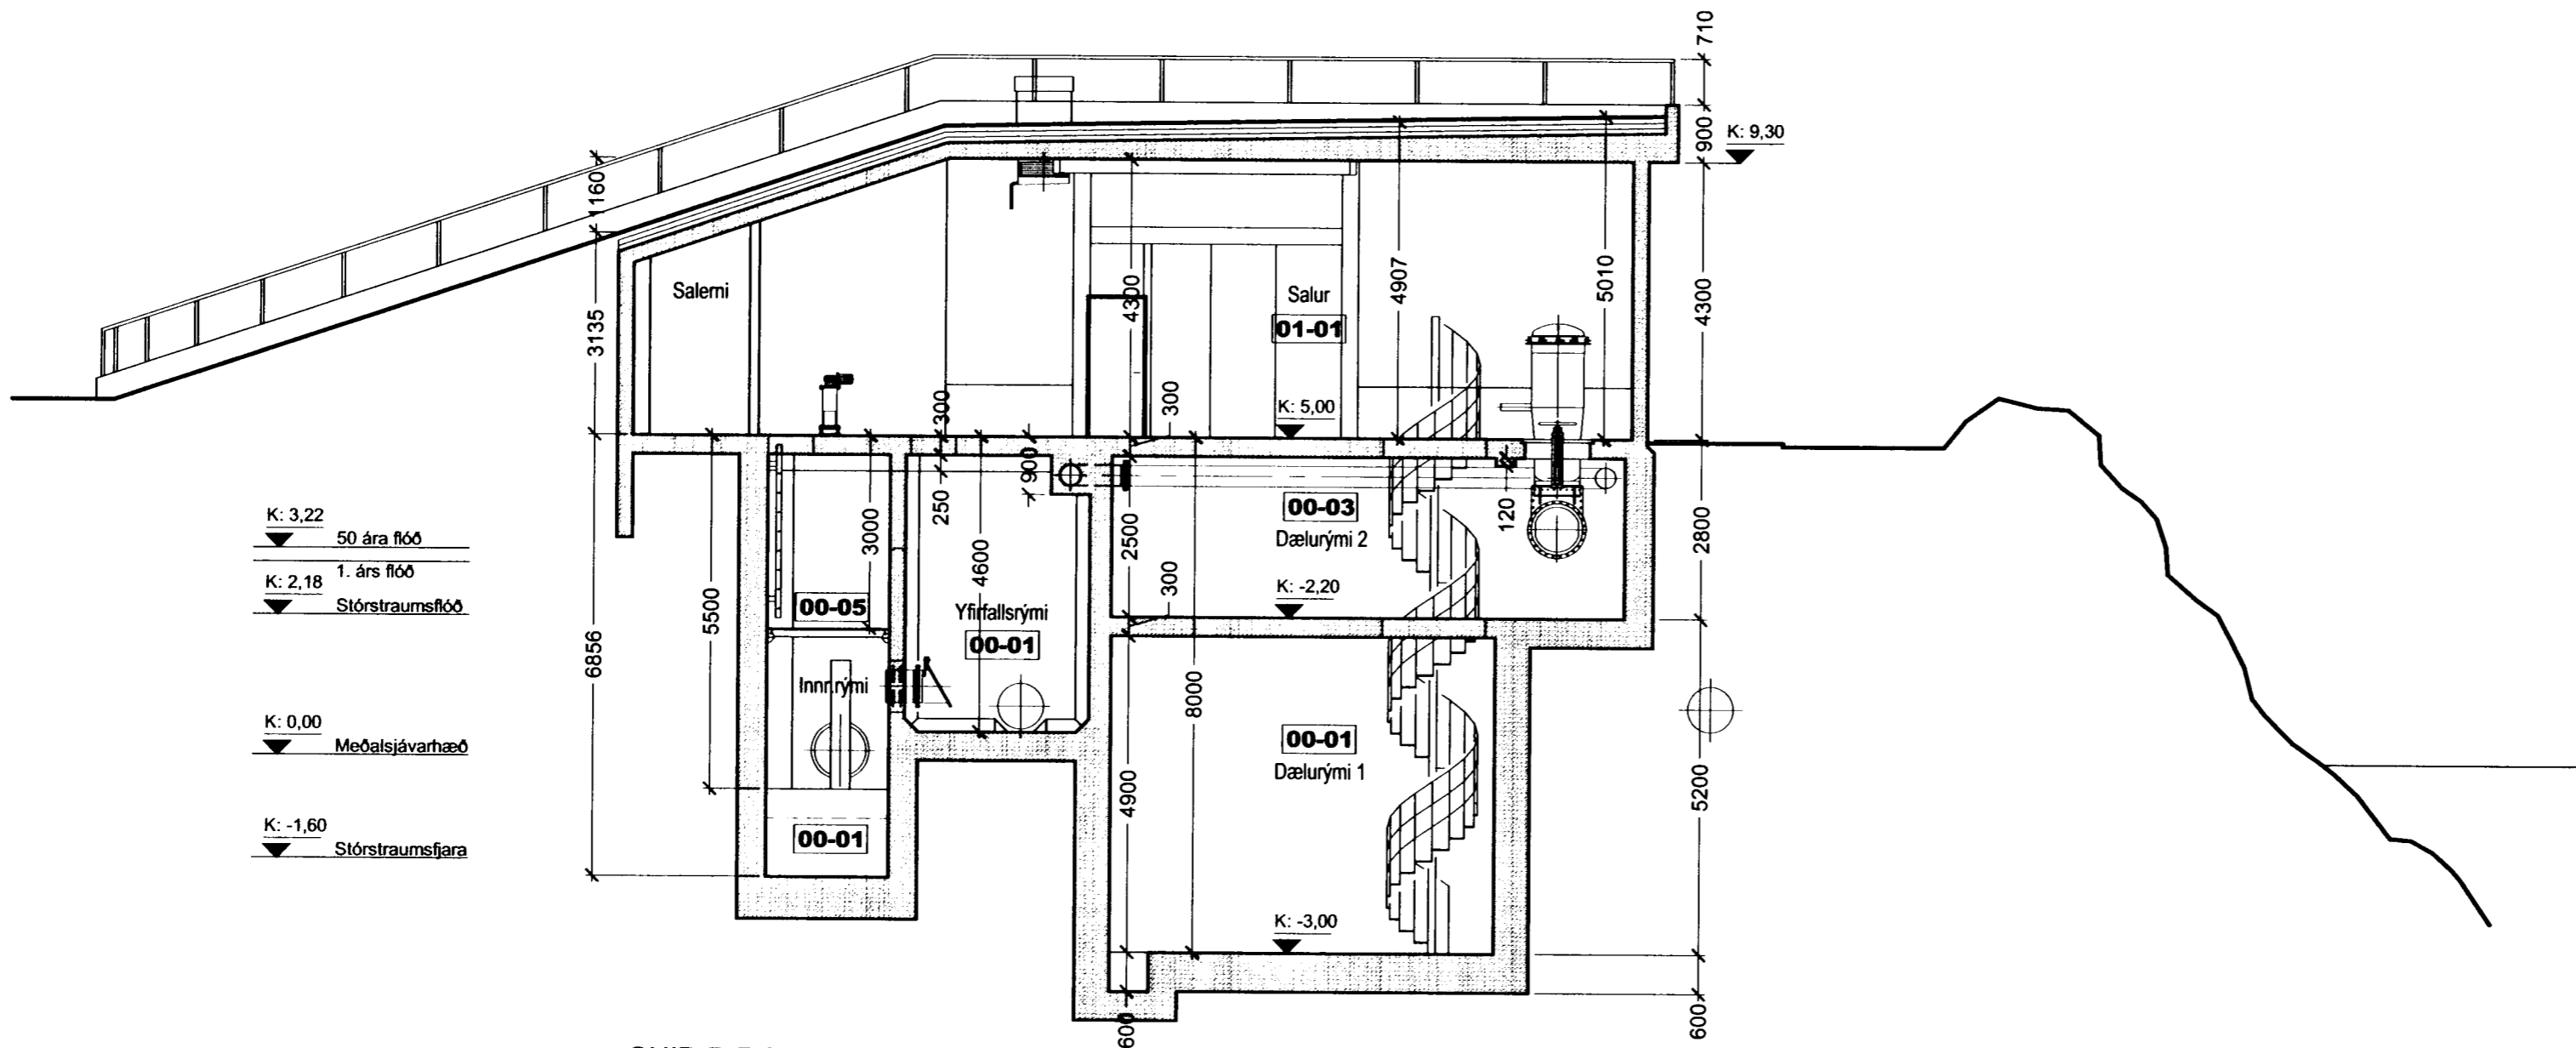

SNID B-B í mkv. 1:100


14/2.05
Slökkvilið höfuðborgarsvæðisins
[Signature]

Fráveita Hafnarfjarðar

SKOLPDÆLUSTÖÐ

NORÐURBAKKI 27, stgr.

Landnúmer:
Mhl. 01

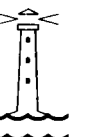

0403

ÆDALUPPDRATTUR

SNID A-A OG B-B

MKV.: 1:100
DAGS: 28.01.2005
TEIKNAD: Jón Ben
SKRÁ: 0403 (99)2.06.dwg

(99)2.06

BATTERIÐ
ARKITEKTAR

Jón Ólafur Ólafsson FAI
kt: 090658-4099

Sigurður Eljárnsson FAI
kt: 110457-2789

Sigurður Harðarson FAI
kt: 030446-3999

kt: 521291-1259
Trönuhræni 1
220 Hafnarfirði

S: 54 54 700 F: 54 54 701
Netfang: batteri@arkitekt.is
Heimasíða: www.arkitekt.is

© BATTERIÐ EHF

ÖLL AFNOT OG AFRITUN TEIKNINGAR AD HLUTA EÐA Í HEILD ER HÁÐ SKRIFLEGU LEYFI HÖFUNDA