




KP

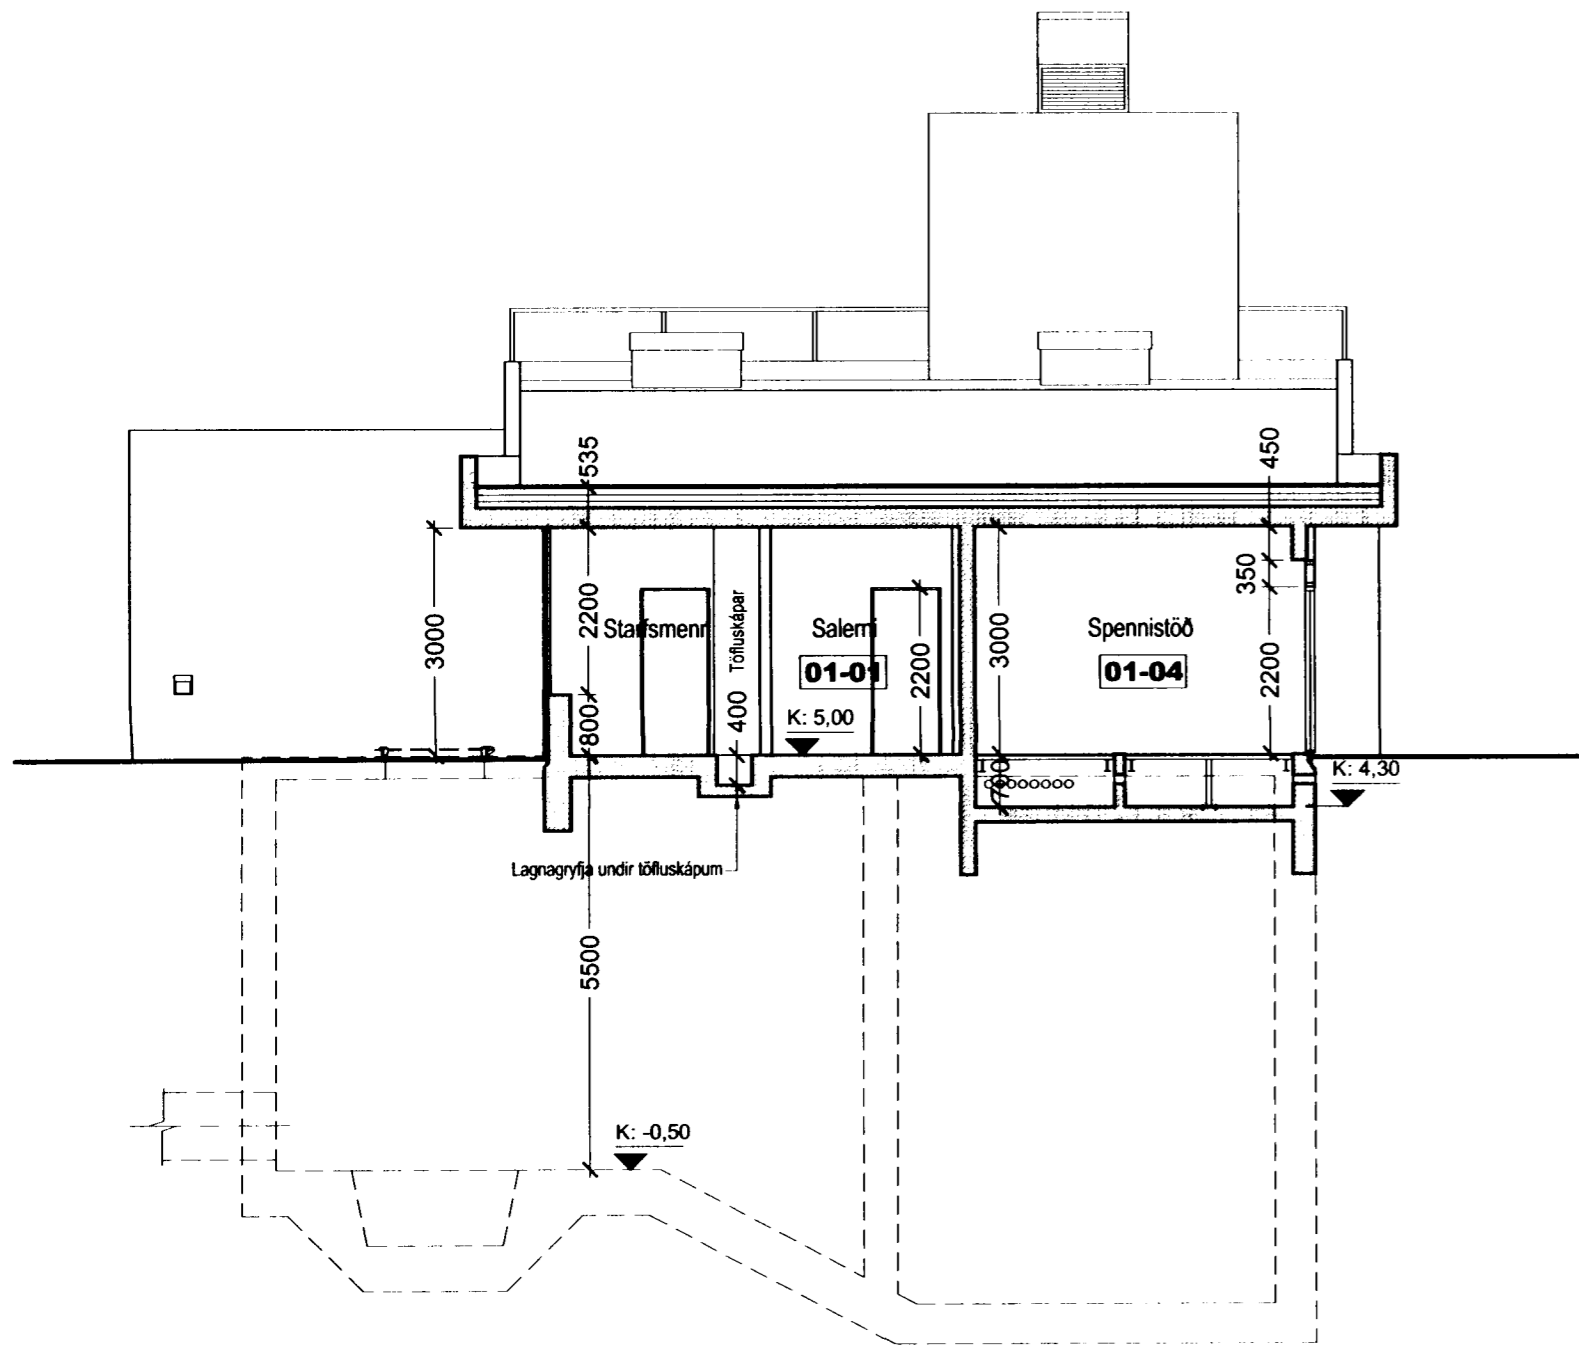

SNID C-C í mkv. 1:100

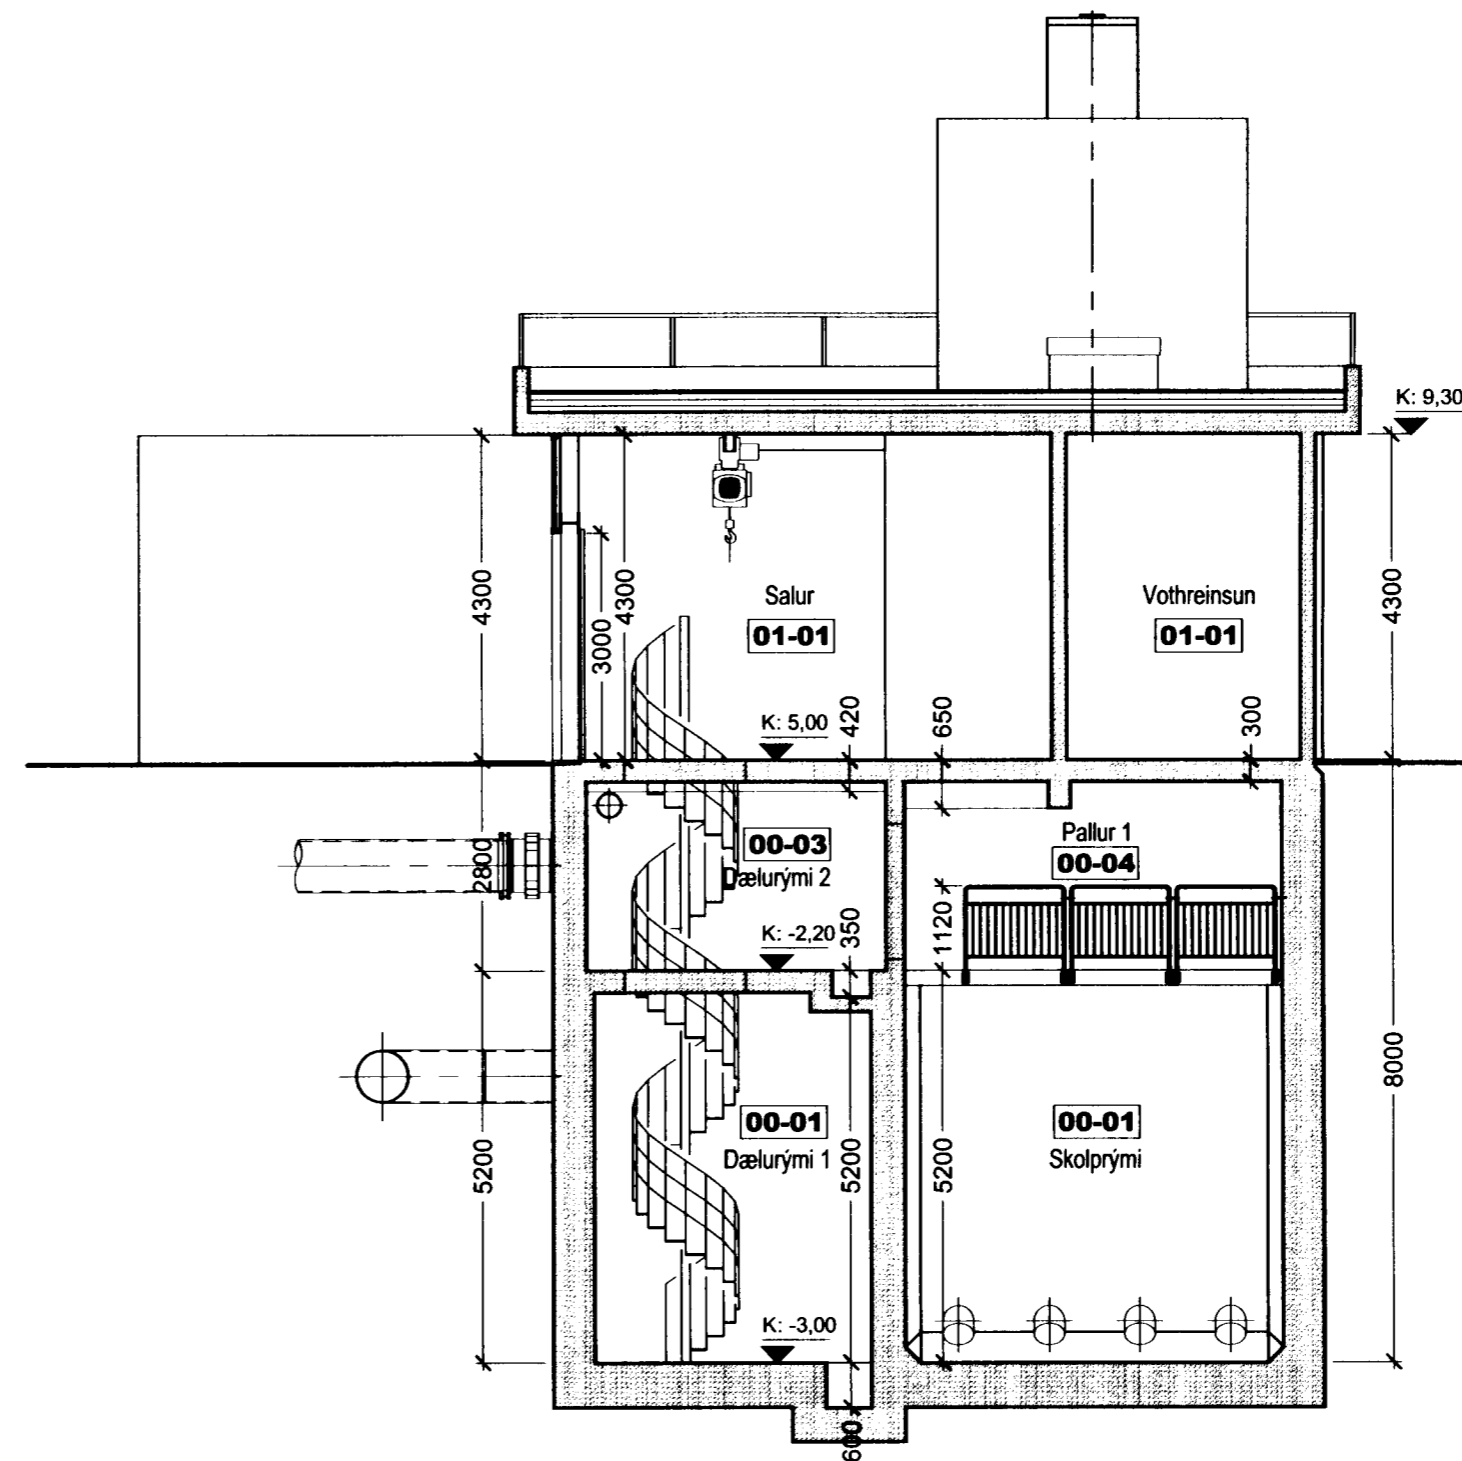

SNID D-D í mkv. 1:100

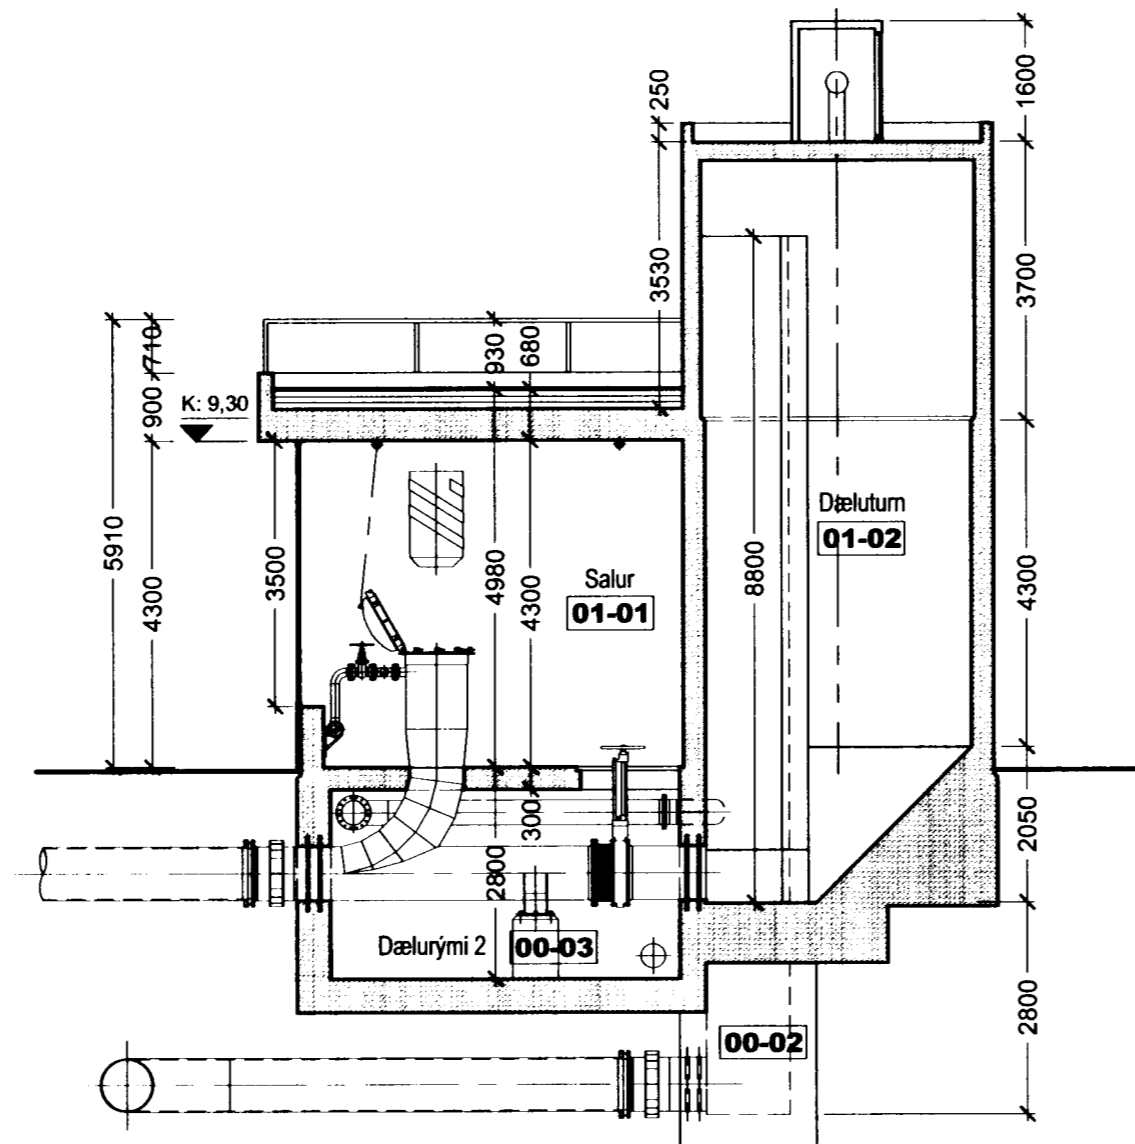

SNID E-E í mkv. 1:100

14/2.05
Stökkvilið höfuðborgarsvæðisins
Þorarinsson

Fráveita Hafnarfjarðar

SKOLPDÆLUSTÖÐ


NORÐURBAKKI 27, stgr.

Landnúmer:
Mhl. 01

AÐALUPPDRAÐTUR

SNID C-C, D-D OG E-E

MKV.: 1:100
DAGS: 28.01.2005
TEIKNAD: Jón Ben
SKRÁ: 0403 (99)2.07.dwg

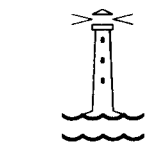

0403

(99)2.07

Jón Ólafur Ólafsson FAI
kt: 0906544099
Jón Ólafur Ólafsson
Sigurður Elmarsson FAI
kt: 110457-2789

BATTERIÐ
ARKITEKTAR

kt: 521291-1259
Trönuhrauni 1
220 Hafnarfirði

Sigurður Harðarson FAI
kt: 030446-3999

S: 54 54 700 F: 54 54 701
Netfang: batteri@arkitekt.is
Heimasíða: www.arkitekt.is

© BATTERIÐ EHF
ÖLL AFRÖT OG AFRITUN TEIKNINGAR AÐ HLUTA EÐA Í HEILD ER HÁÐ SKRIFLEGU LEYFI HÖFUNDA