




Samþykkt þann


11 MAI 2005

Byggingafulltrúinn í Hafnarfirði
F.h. Kristján Þórarinnsson

KJP

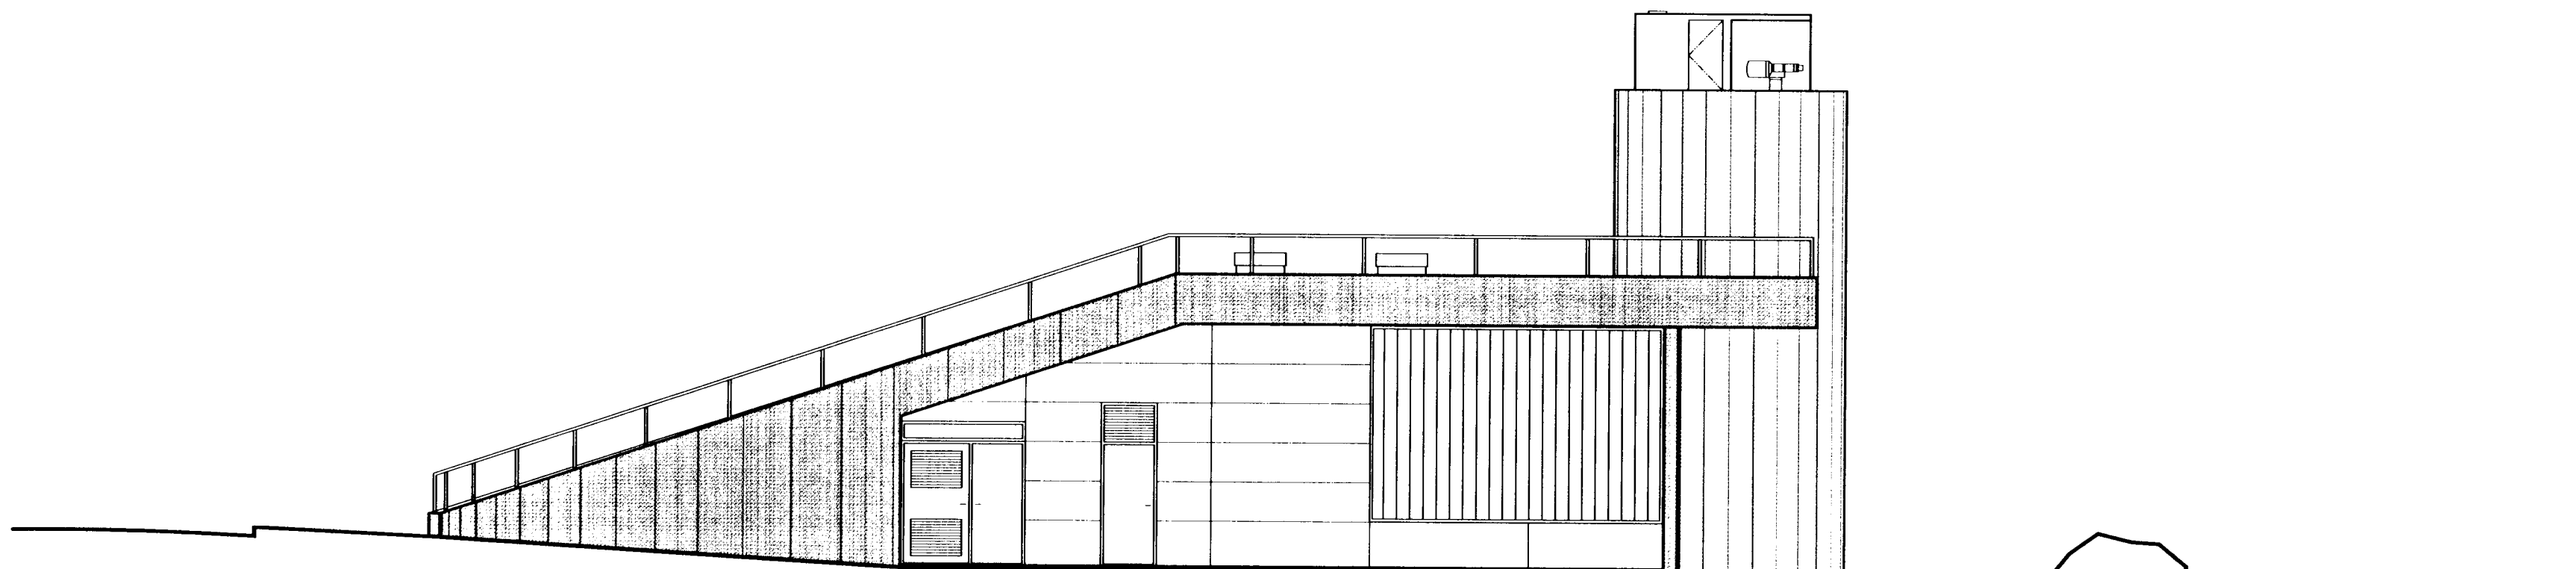

NORÐURHLIÐ

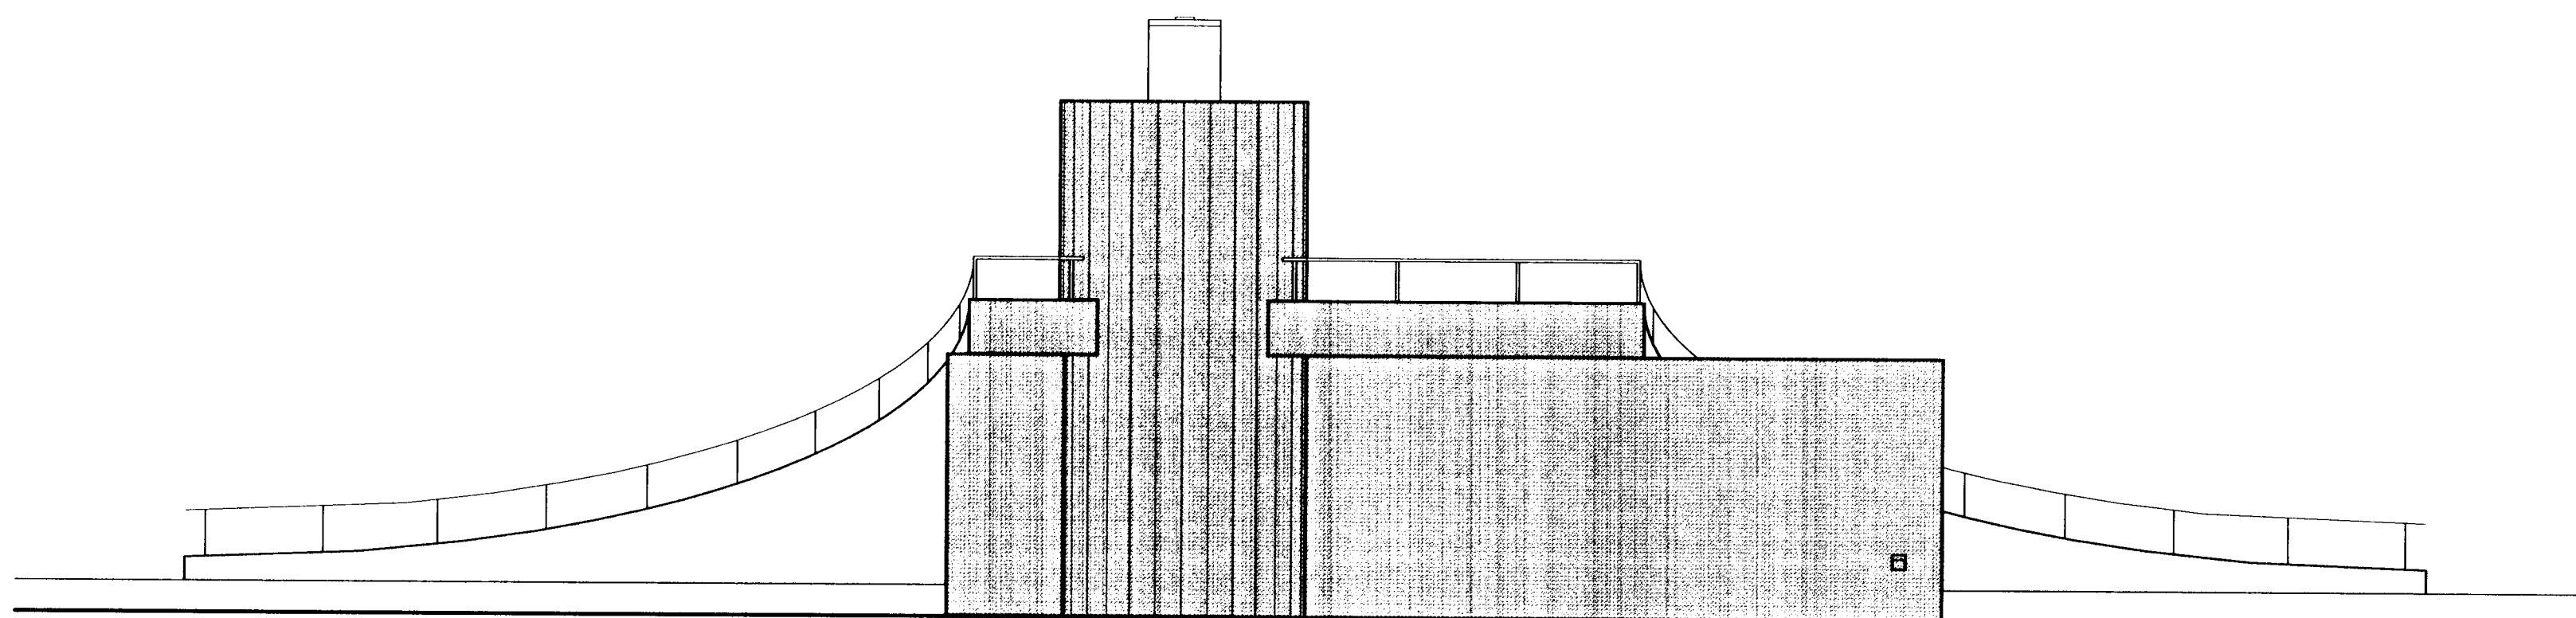

VESTURHLIÐ

14/2 05
Slökkvilið höfuðborgarsvæðisins hf
[Signature]

Fráveita Hafnarfjarðar

SKOLPDÆLUSTÖÐ


NORÐURBAKKI 27, stgr.

Landnúmer:
Mhl. 01

AÐALUPPDRAÐTUR

NORÐURHLIÐ OG VESTURHLIÐ

MKV.: 1:100
DAGS: 28.01.2005
TEIKNAD: Jón Ben
SKRÁ: 0403 (99)2.08-09.dwg

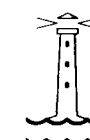

0403

(99)2.09

BATTERIÐ
ARKITEKTAR

Jón Ólafur Ólafsson FAI
kt: 090344099

Sigurður Einarsson FAI
kt: 440457-2789

kt: 521291-1259
Trönuhrauni 1
220 Hafnarfirði

Sigurður Harðarson FAI
kt: 030446-3999

S: 54 54 700 F: 54 54 701
Netfang: batteri@arkitekt.is
Heimasíða: www.arkitekt.is

© BATTERIÐ EHF

ÖLL AFNOT OG AFRITUN TEIKNINGAR AÐ HLUTA EÐA Í HEILD ER HÁÐ SKRIFLEGU LEYFI HÖFUNDA