





Samþykkt þann

11 MAI 2005

Byggingafulltrúinn í Hafnarfirði
F.h. Kristján Þórarinnsson

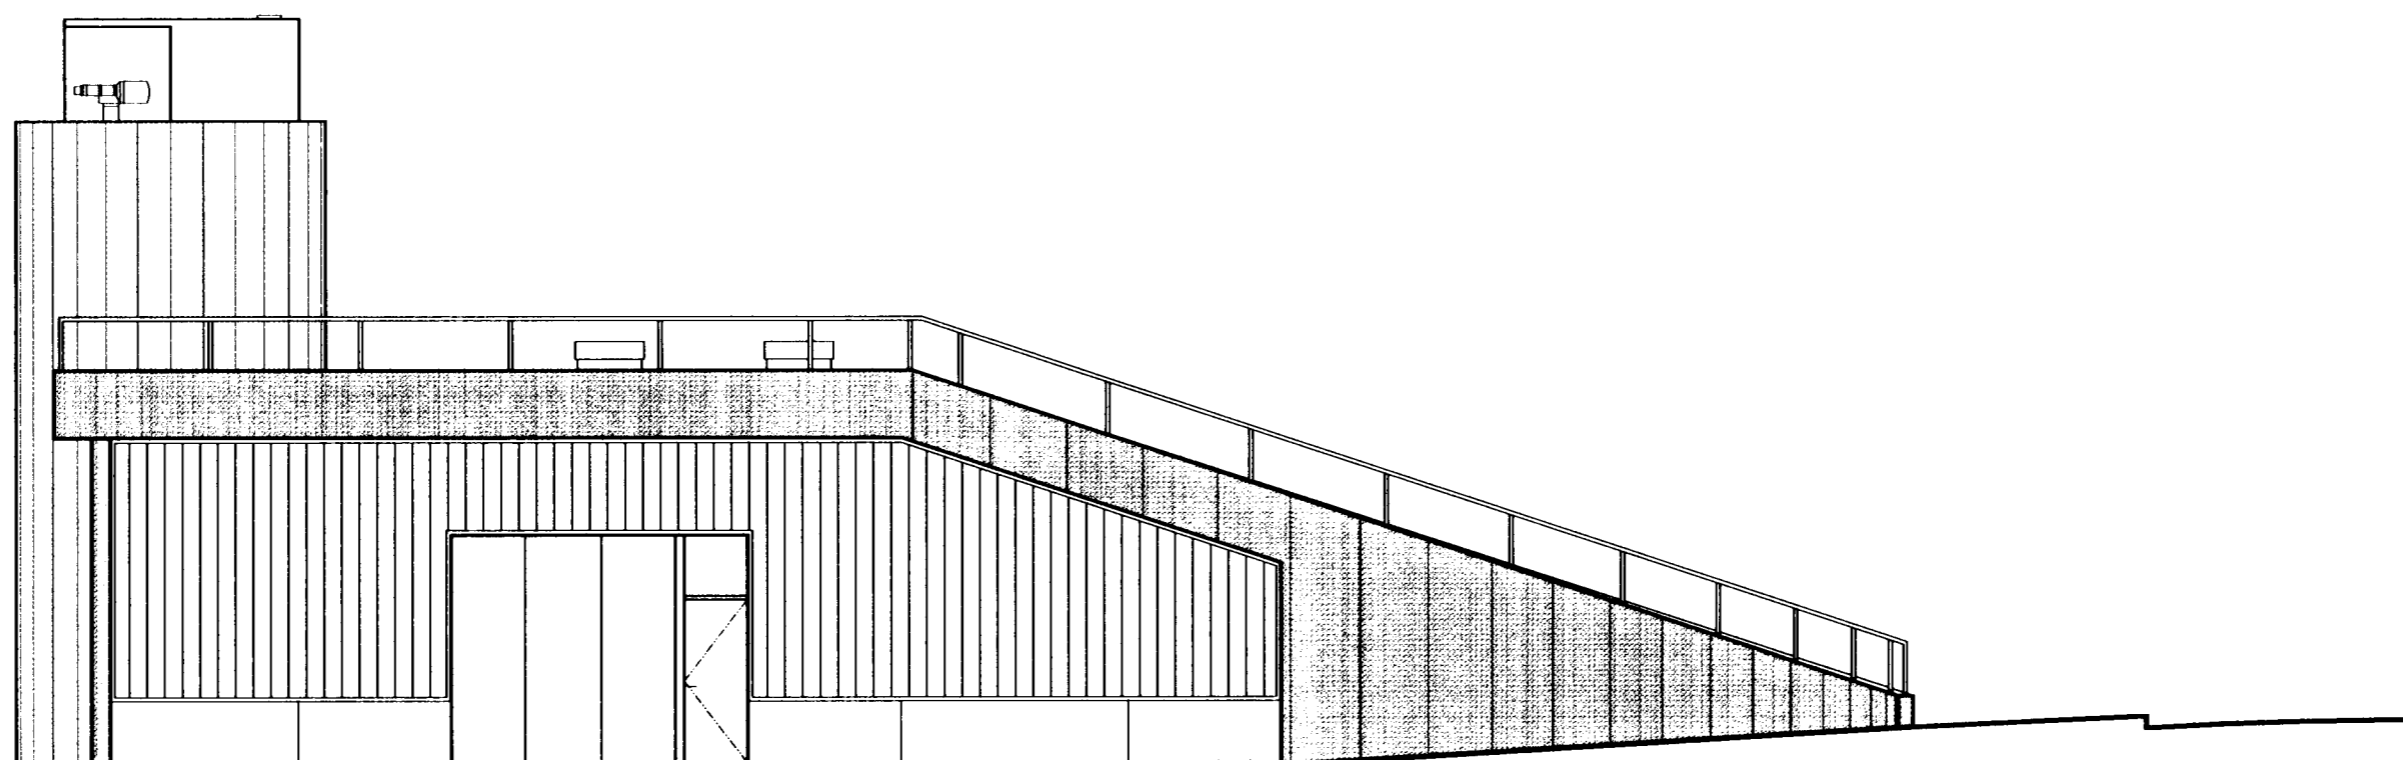

SUÐURHLIÐ

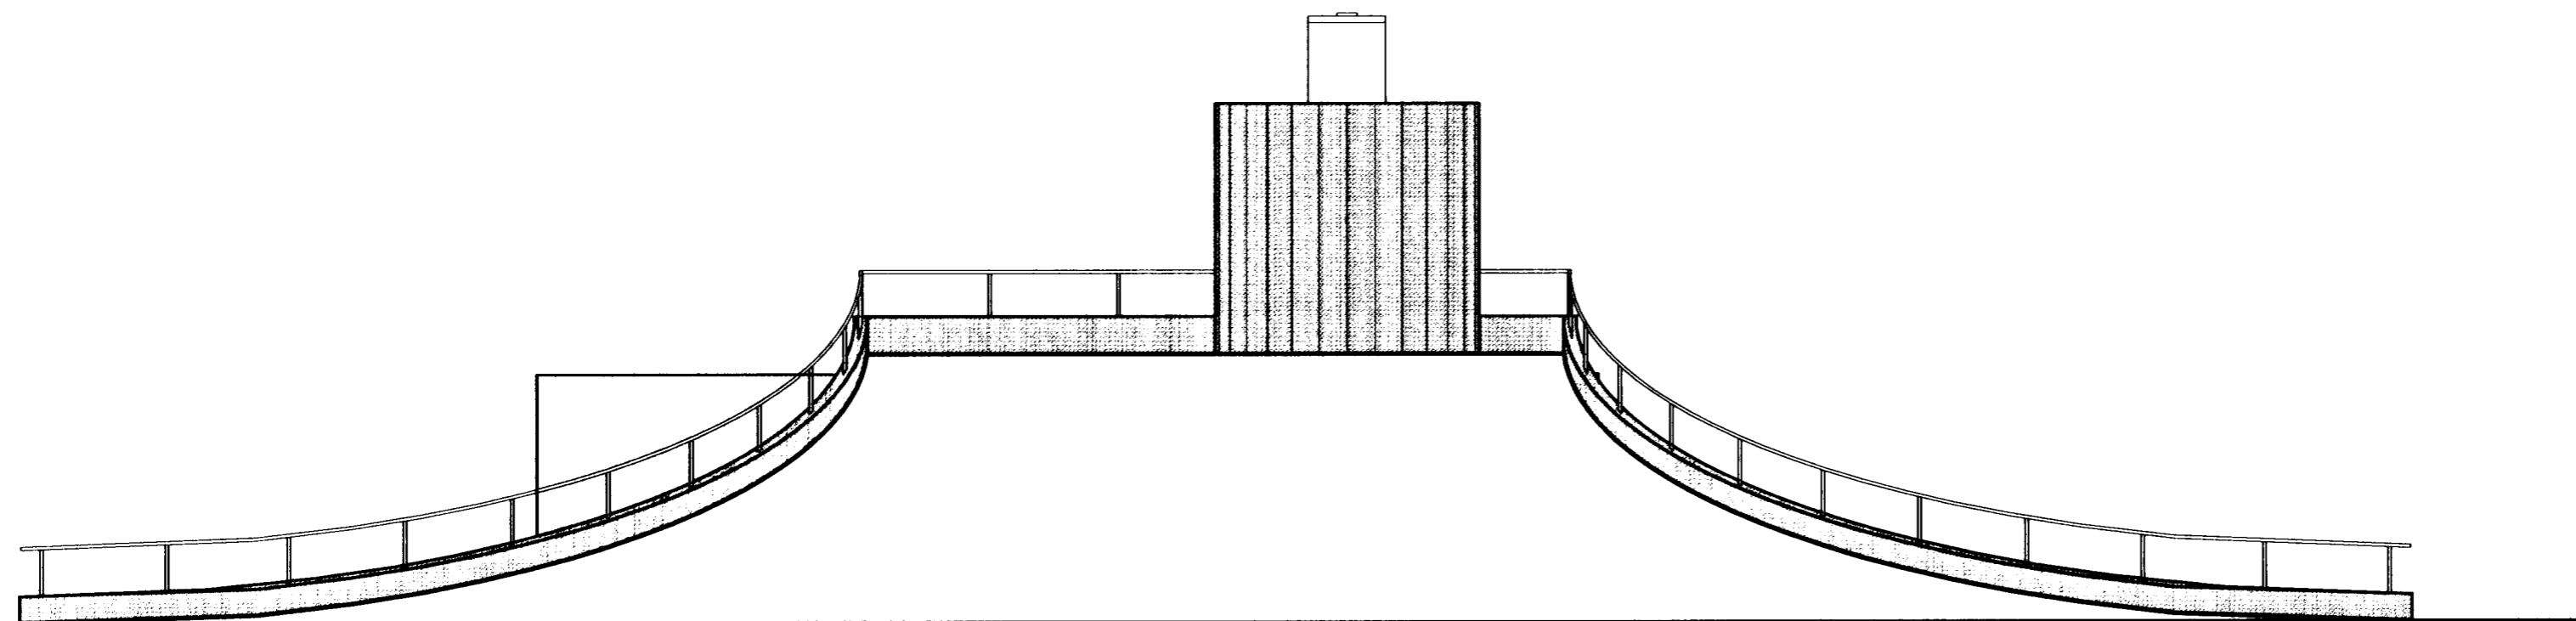

AUSTURHLIÐ

14/2/05
Slökkvilið höfuðborgarsvæðisins hf.
[Handwritten signature]

Fráveita Hafnarfjarðar

SKOLPDÆLUSTÖÐ


NORÐURBAKKI 27, stgr.

Landnúmer:
Mhl. 01

AÐALUPPDRATTUR

SUÐURHLIÐ OG AUSTURHLIÐ

MKV.: 1:100
DAGS: 28.01.2005
TEIKNAD: Jón Ben
SKRÁ: 0403 (99)2.08-09.dwg

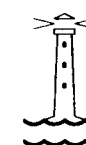

0403

(99)2.08

Jón Ólafur Ólafsson FAI
kt: 090638-4099

[Handwritten signature]
Sigurður Einarsson FAI
kt: 110457-2789

Sigurður Harðarson FAI
kt: 030446-3999

BATTERÍÐ
ARKITEKTAR

kt: 521291-1259
Trönuhrauni 1
220 Hafnarfirði

S: 54 54 700 F: 54 54 701
Netfang: batteri@arkitekt.is
Heimasíða: www.arkitekt.is

© BATTERÍÐ EHF

ÖLL AFNOT OG AFRITUN TEIKNINGAR AD HLUTA EÐA I HEILD ER HÁÐ SKRIFLEGU LEYFI HÖFUNDA