




Samþykkt þann


31 JULI 2000

Byggingafultrúinn í Hafnarfirði
F.h. Sigurbjartur Halldórsson

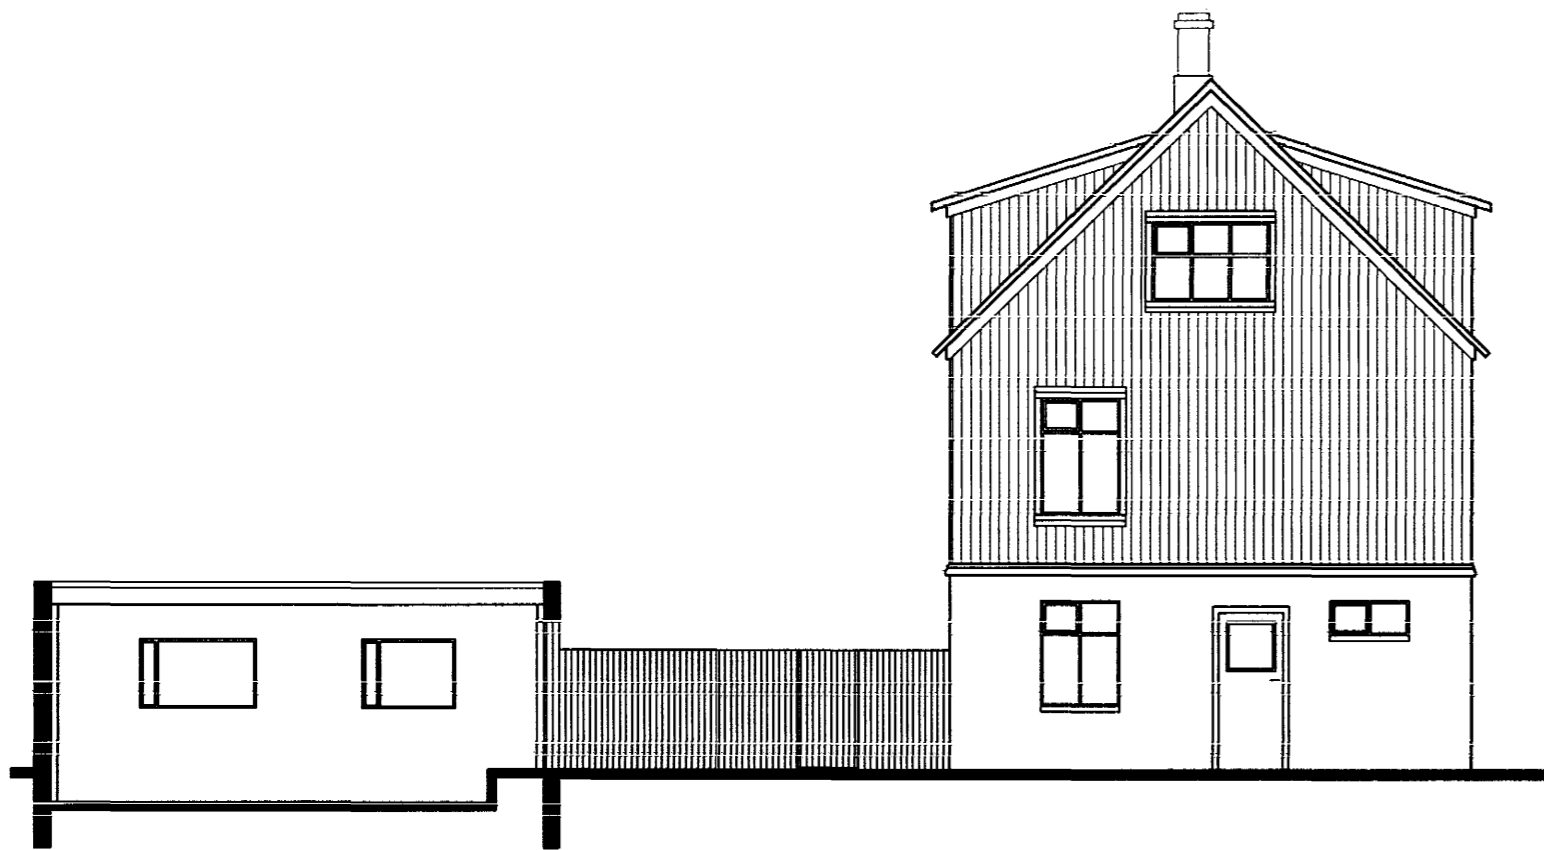

Suðvestur hlið

Kvarði: 1/100

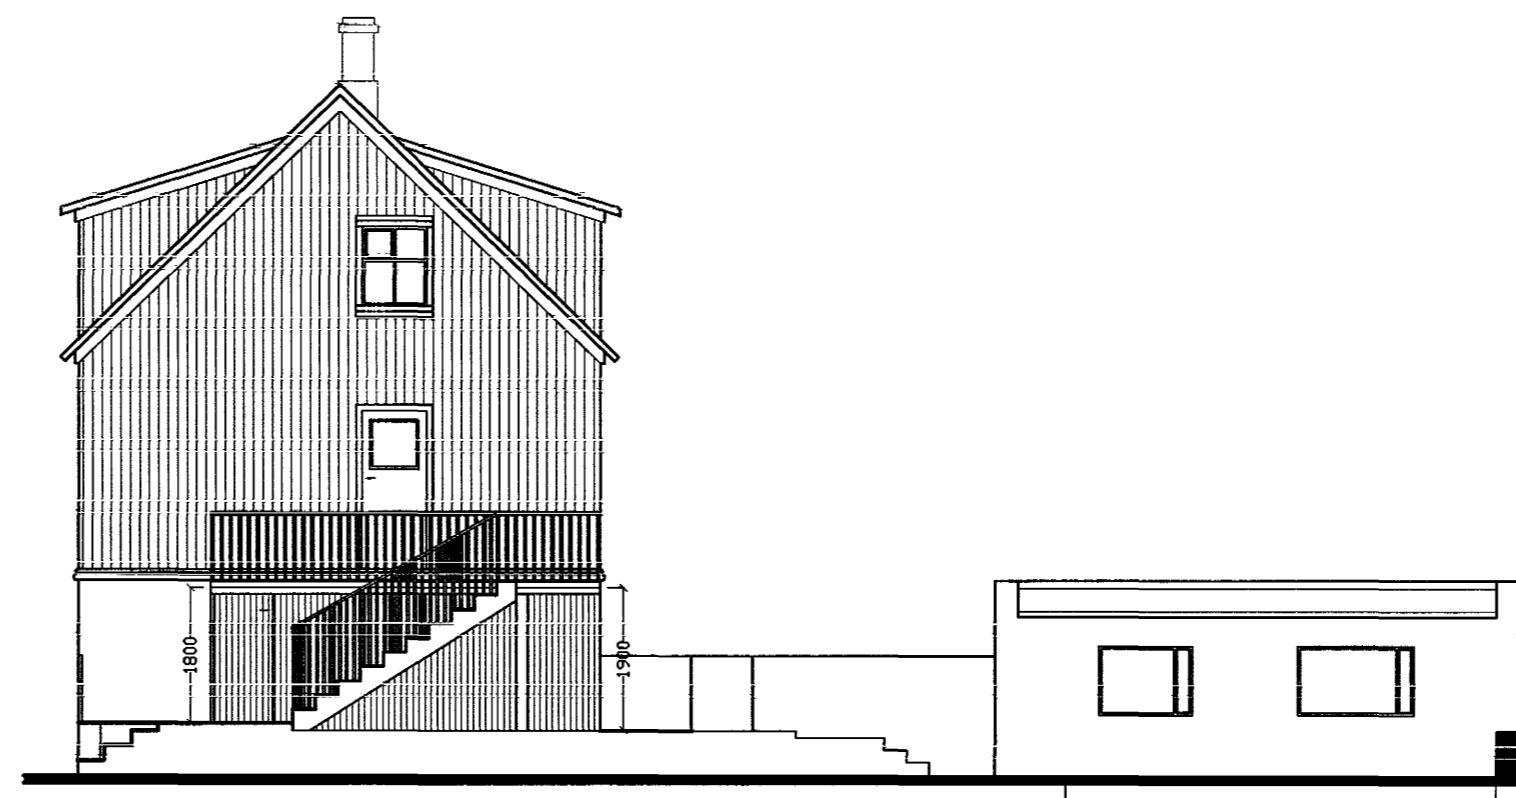


Norðaustur hlið

Kvarði: 1/100




Suðaustur hlið

Kvarði: 1/100

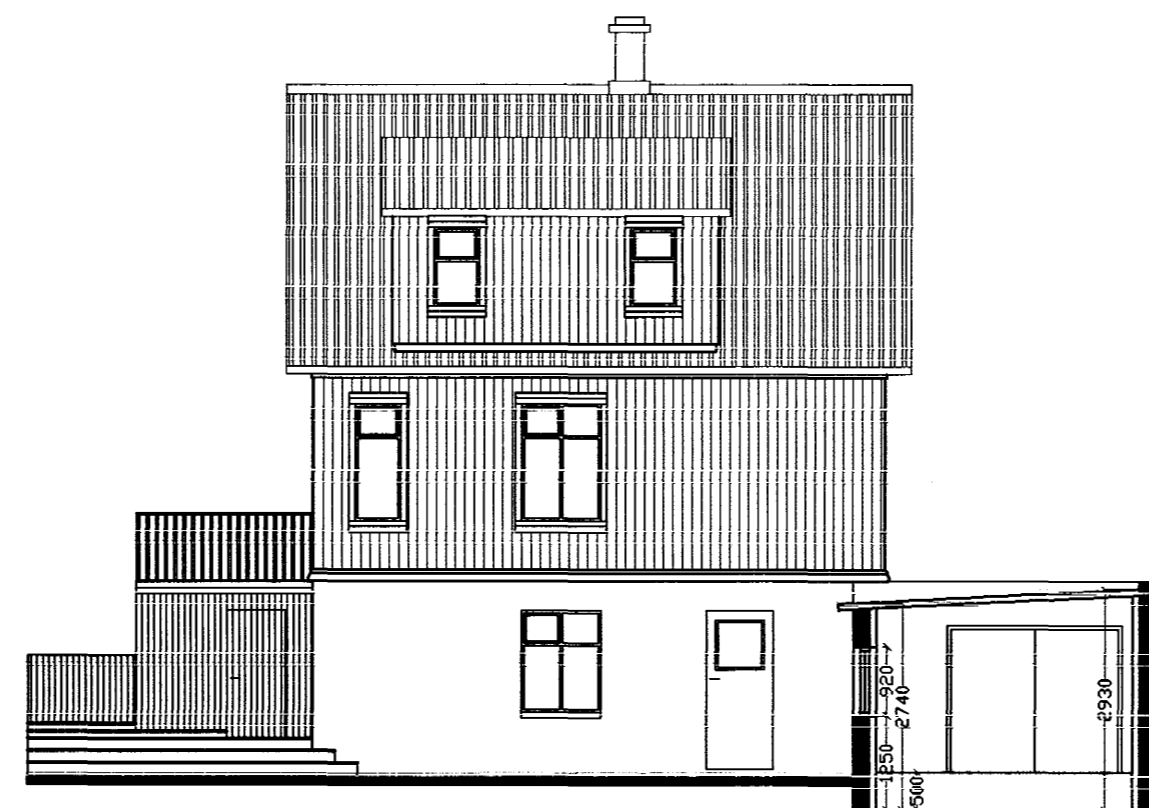

Norðvestur hlið /sníð B/B

Kvarði: 1/100

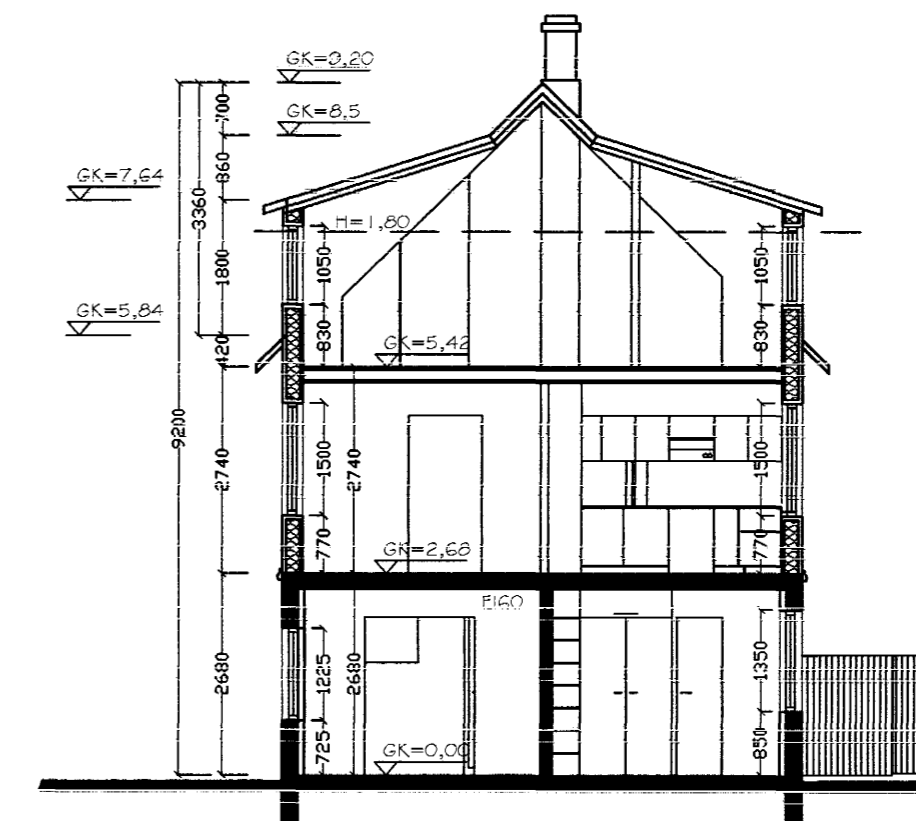

Sníð A-A

Kvarði: 1/100

102

Norðurbraut 19

Útlit

Sníð

hannað/teikn: FF MS

mkv: 1:100

dags: 20.06.00

verknr.: 00.08

FRIBRIK FRIBRIKSSON ARCHITEKT F.Á.Í, 21256-4519, FF.ÁRK. @ SLANDIÁAS
KLADPPARSTÍ.ÍO, 101 REYKJAVÍK, Sími 55110 00, F.ÁX 55110 00

TEIKNISTOFAN THAK

26.07.00 *L. Halldórsson*