



Mynd: 29/11 2011

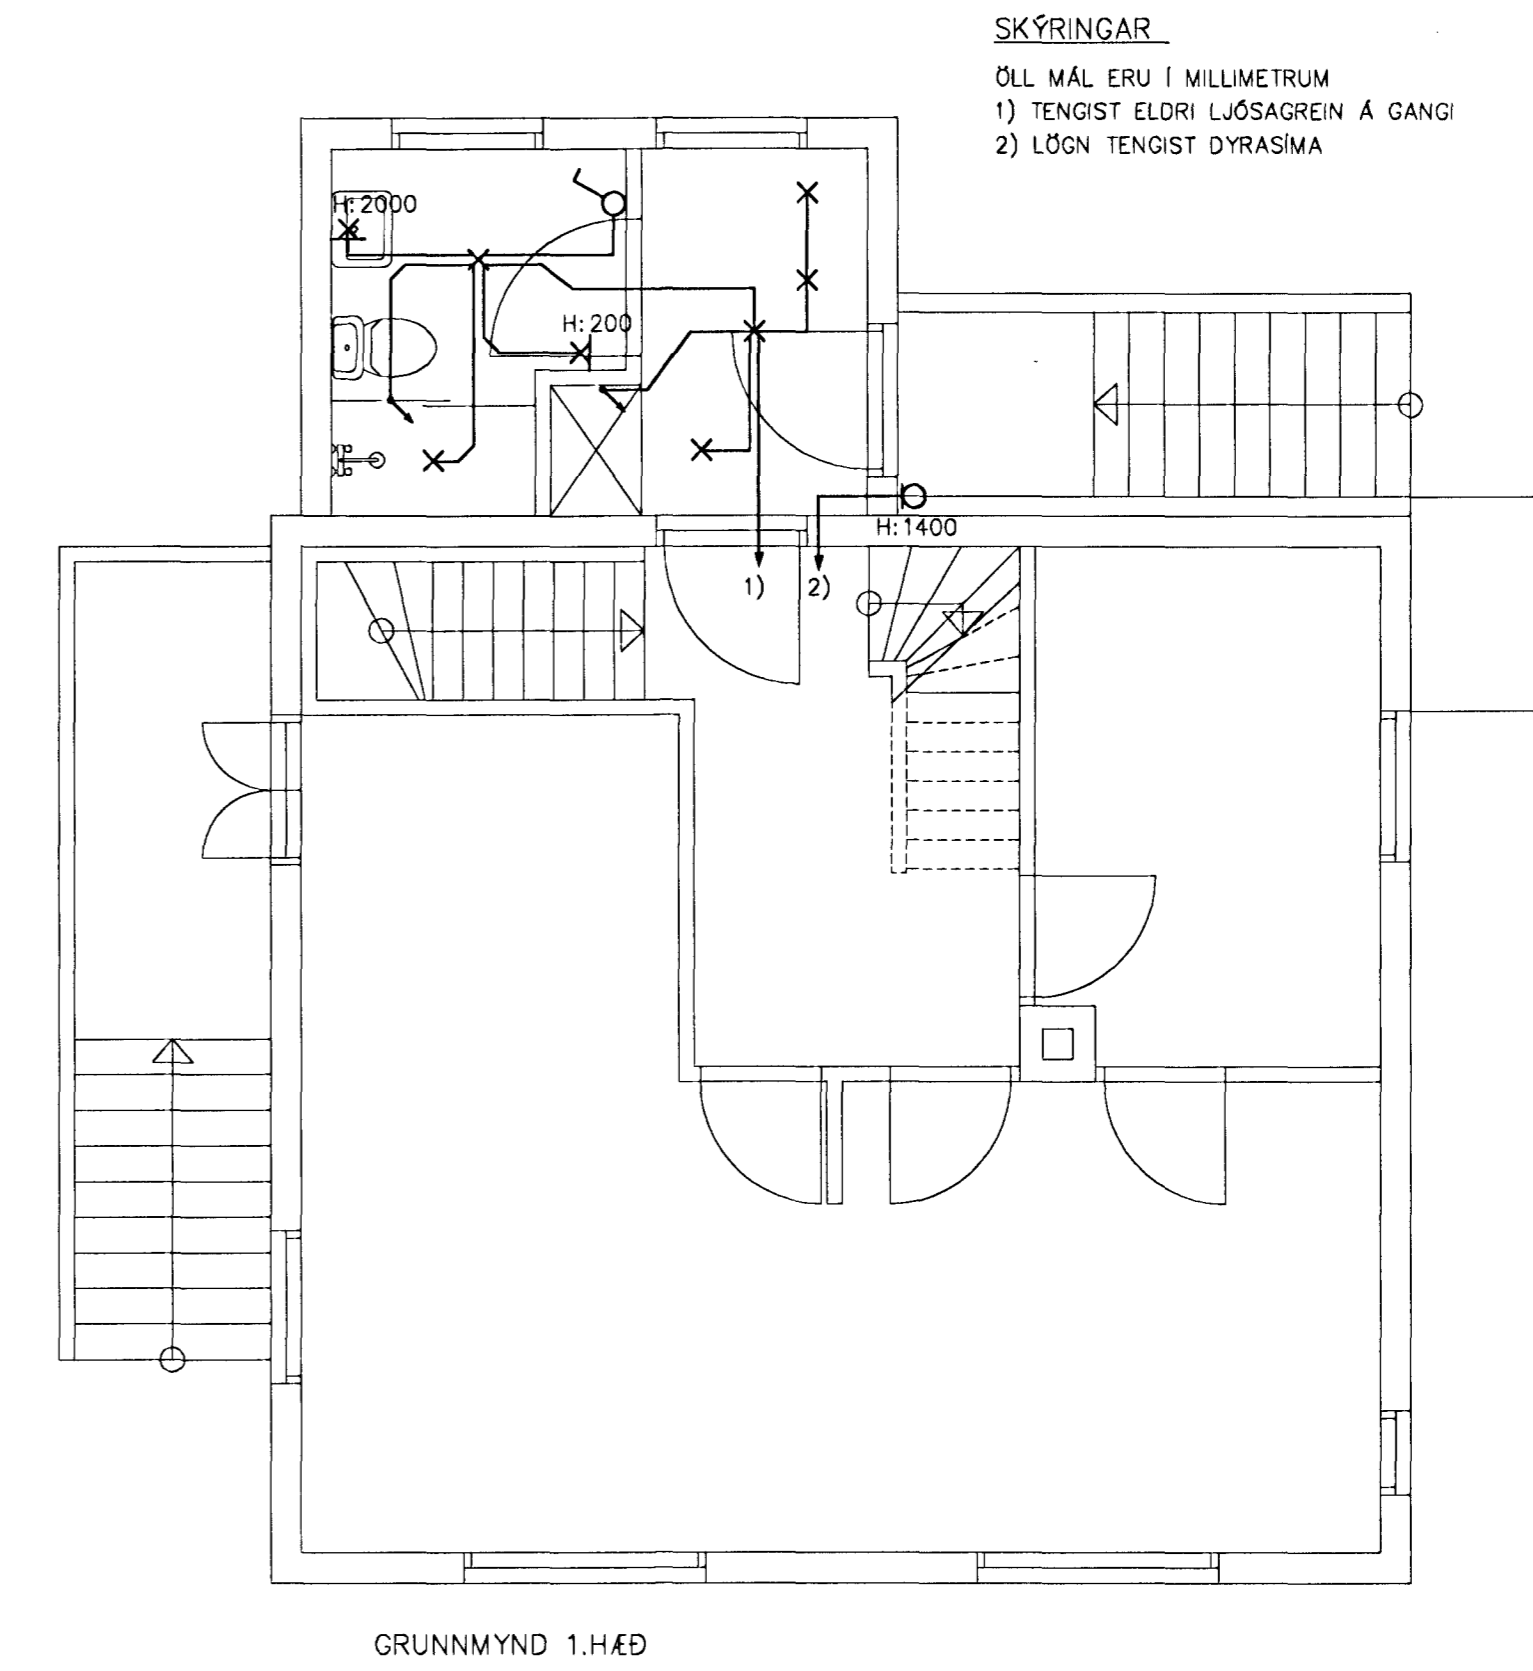

10/11/2011 1009554609

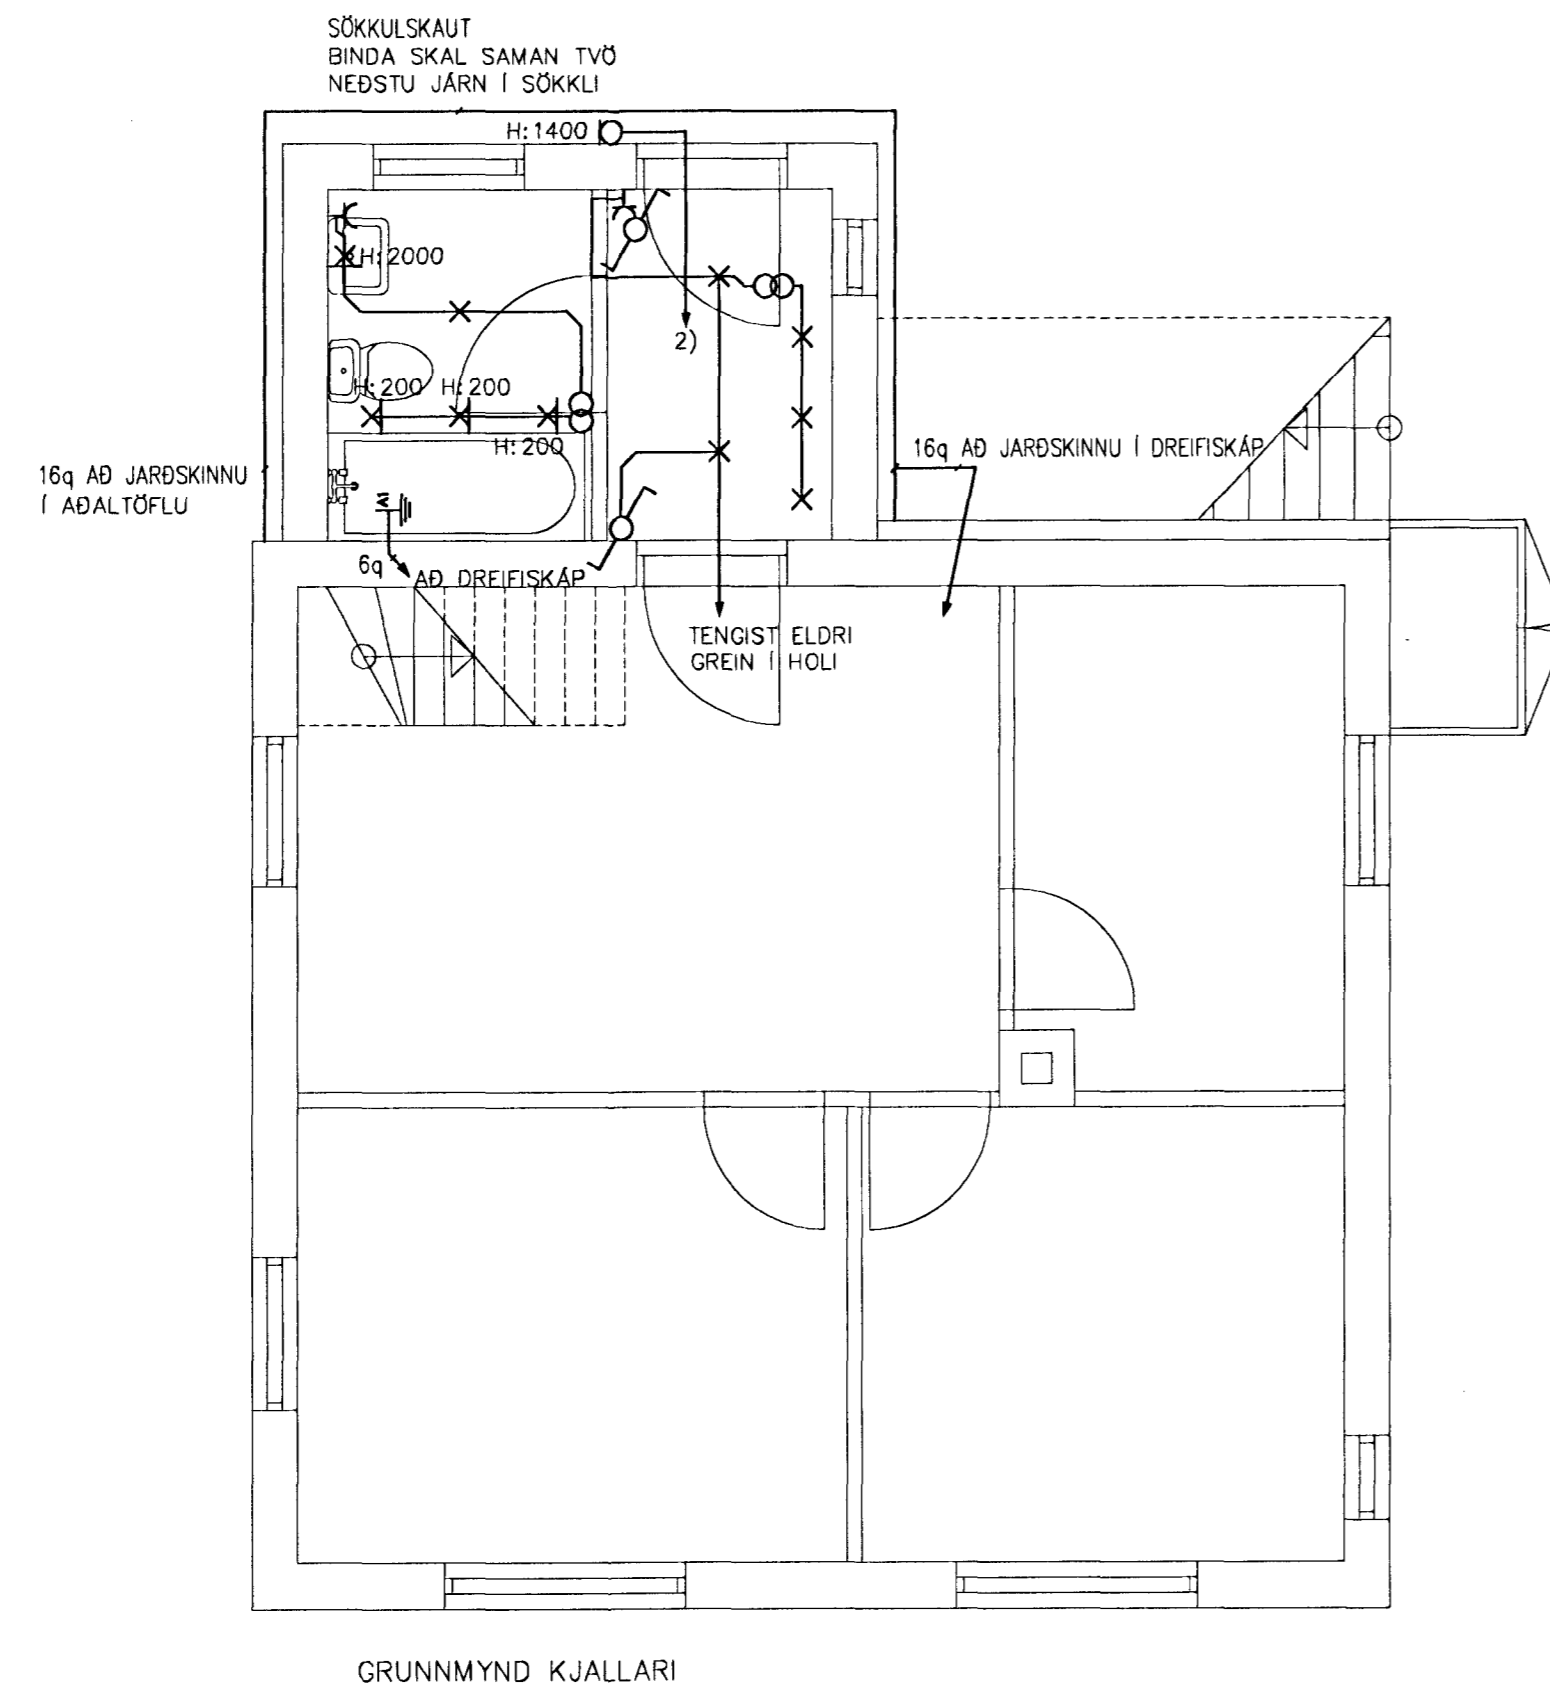

SAMÞYKKT:

VERKÍS ehf. Borgþjósson 240751-2673

A 2011-10-03 VERKTEIKNING KaS IAr KEG EKP

ÚTG DAGS SKÝRINGAR TEIÐ HANN RÝNT SAMÞ

NORDURBRAUT 1, HAFNARFIRÐI
VIÐBYGGING
Ráflagnir
Lágspennukerfi
1. hæð og kjallari

www.verkis.is - sími: +354 422 8000

FLOKKUN BLAÐ
VERKFAANG 11170 TEIKNING E23.5.001 A

© Öll afnot og afritun teikningar, að hluta eða í heild er háð skriflegu leyfi höfundar