

Samþykkt þann


26 JUNI 2000

Byggingafulltrúinn í Hafnarfirði
F.h. Sigurbjartur Halldórsson


NORÐURBRAUT 21

LANDNR. 12 2012


MATSHL. 01 OG 02

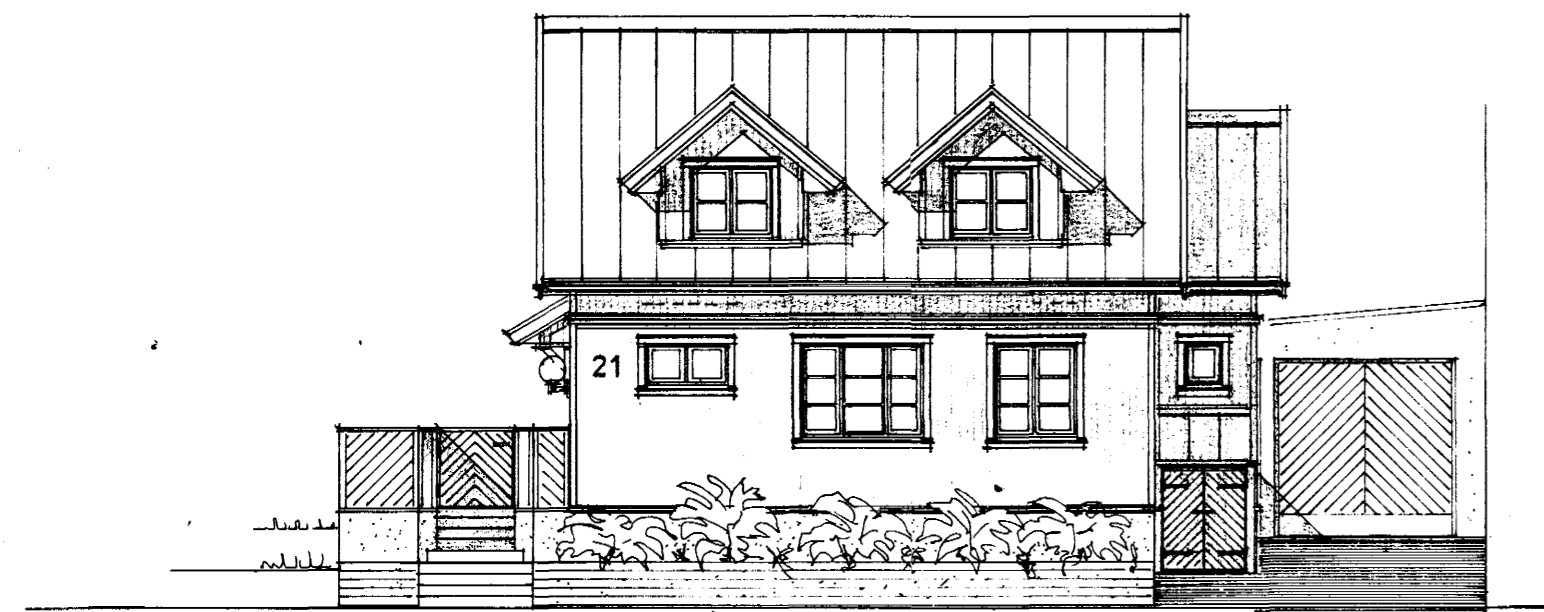

SUÐAUSTUR

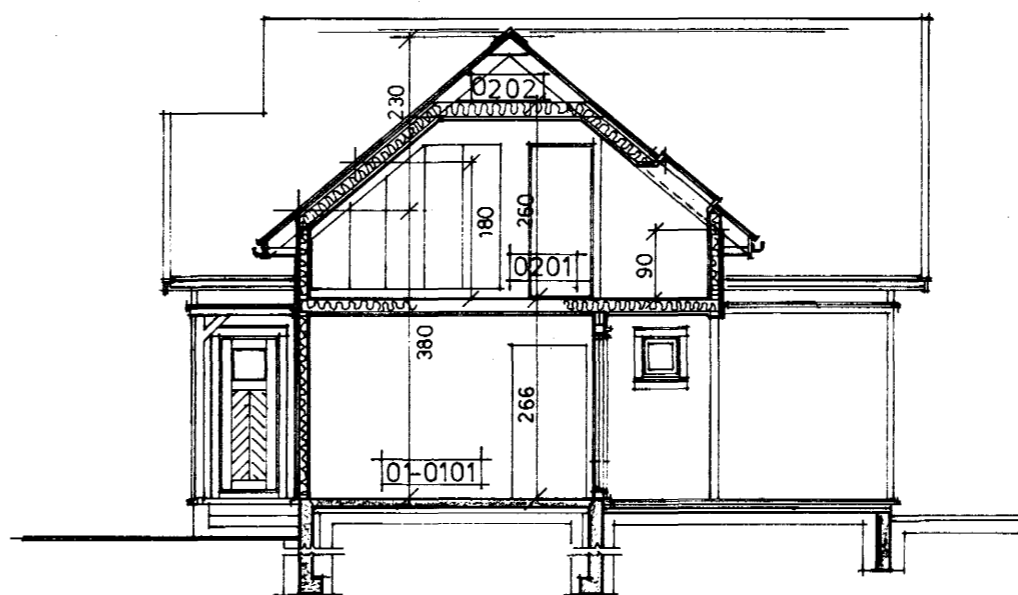


SNID B-B

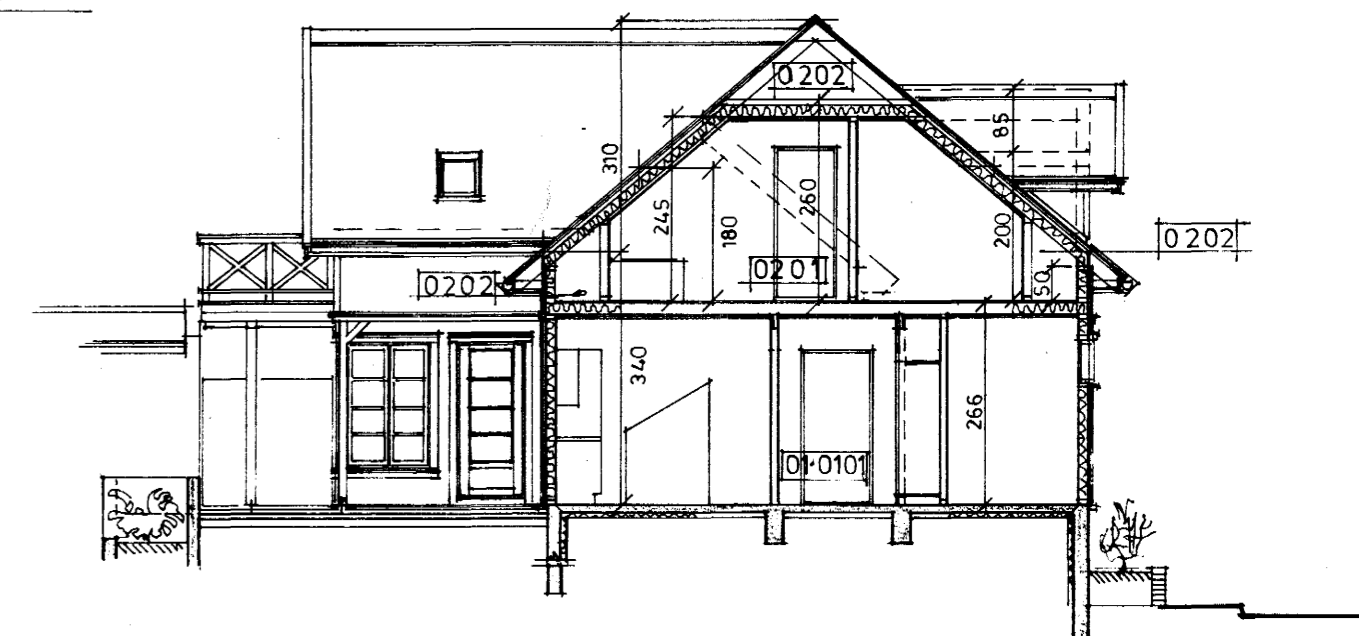

SNID A-A




SUÐVESTUR

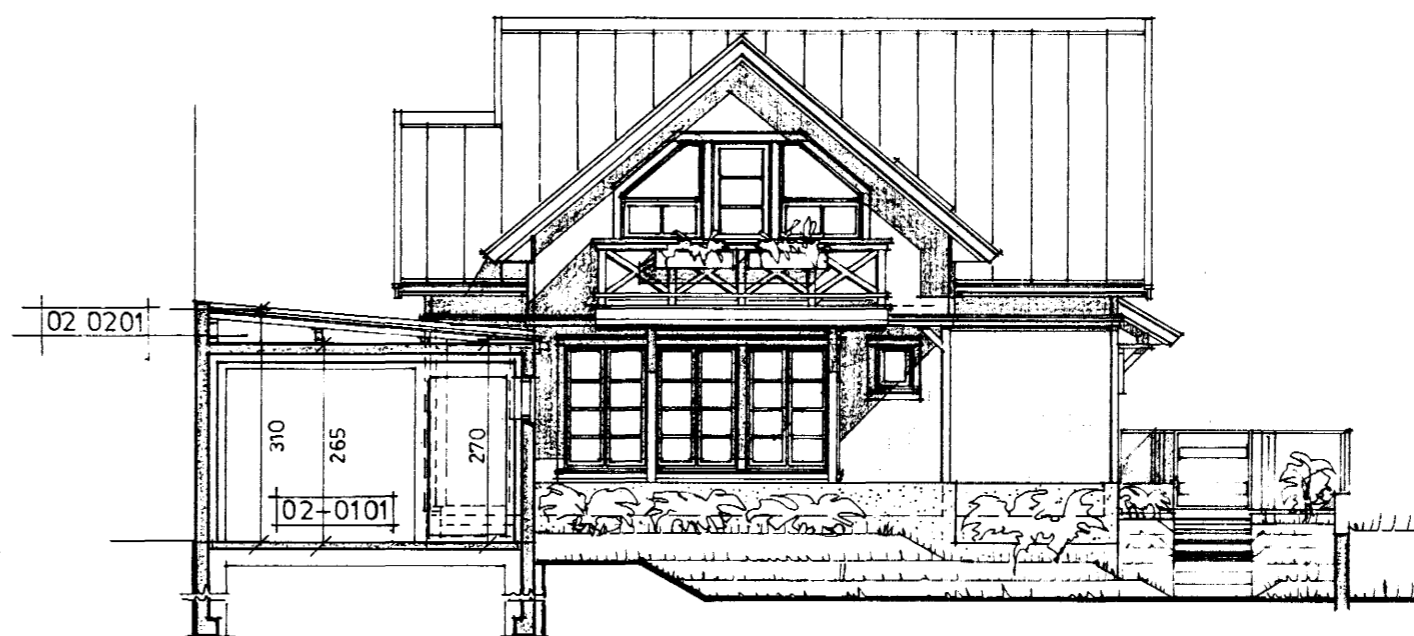

SNID C-C

NORÐVESTUR

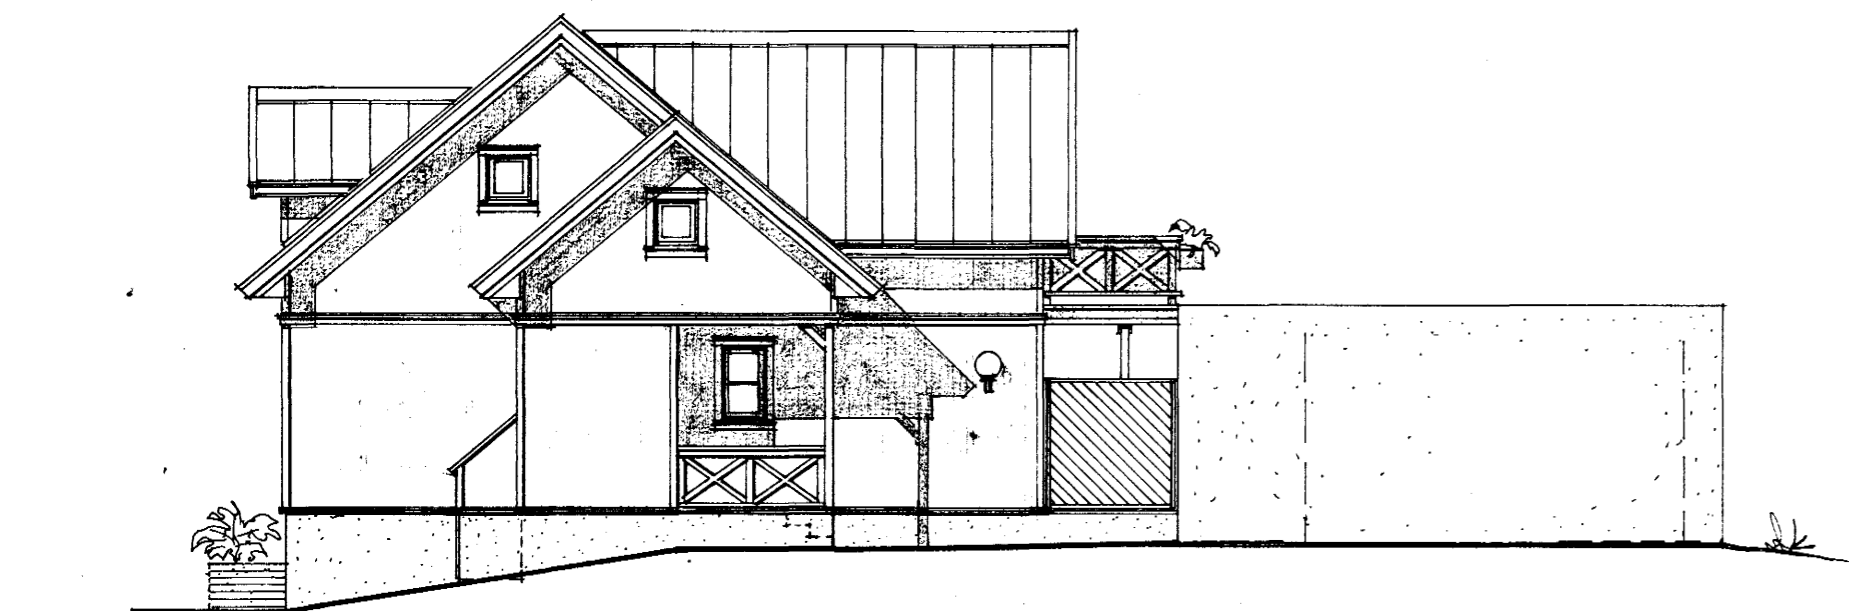

NORÐAUSTUR

TEIKNINGAR SAMRÆMDAR SKRÁNINGARTÖFLU Í JÚNI 2000

23. júní 2000