



Samþykkt á fundi bygginga-
neindar þ. 29. 4. 1972
BYGGINGAFULLTRÚNN
HAFNARFIRÐI


NORÐURBRAUT 21

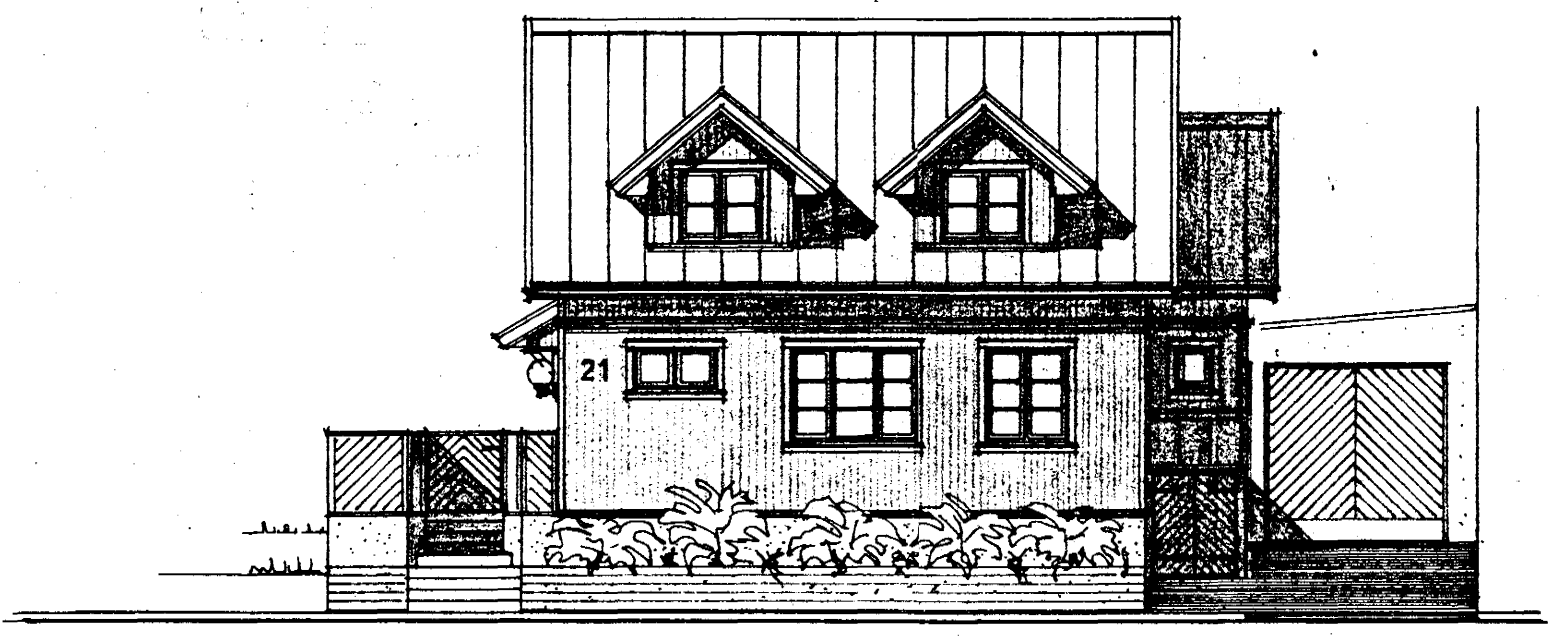

SUÐAUSTUR

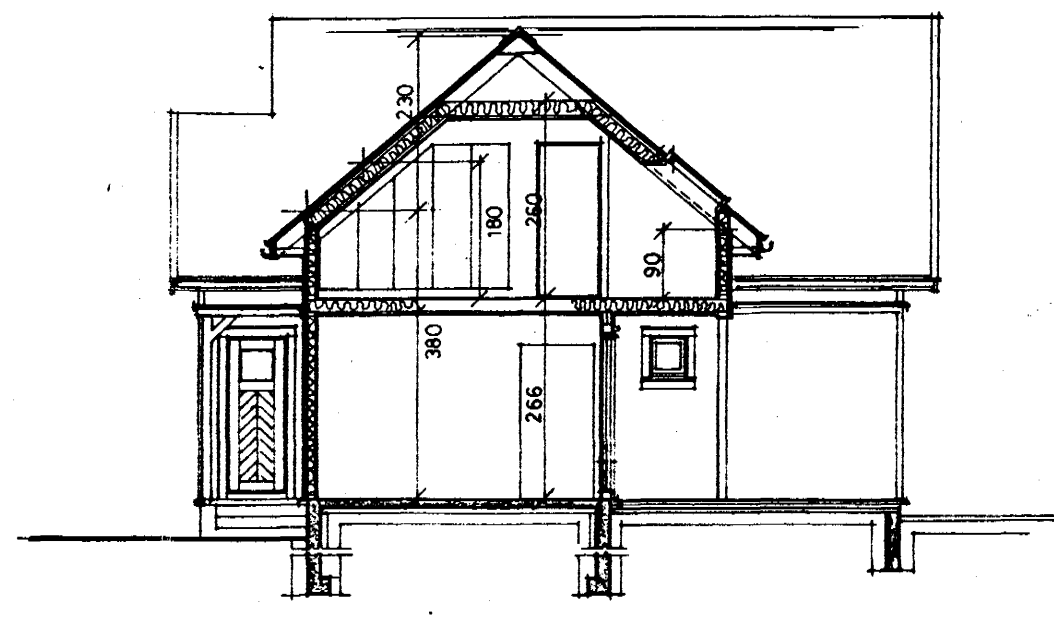


SNID B-B

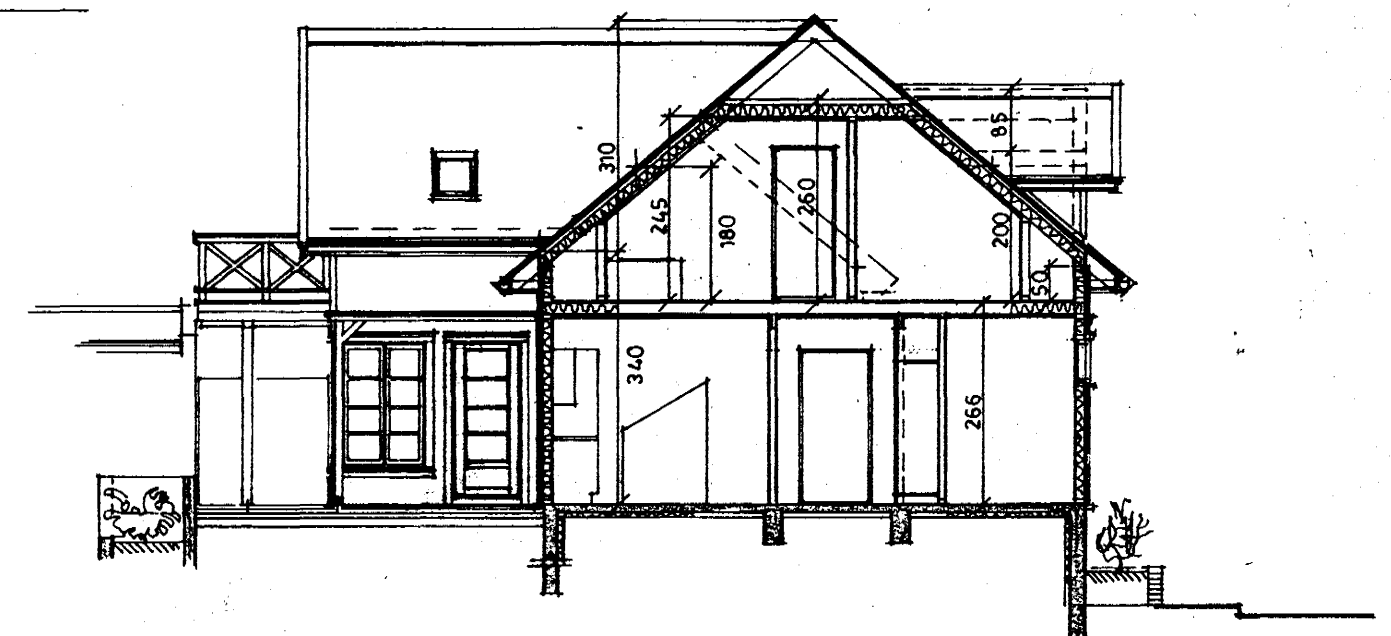


SNID A-A



SUÐVESTUR

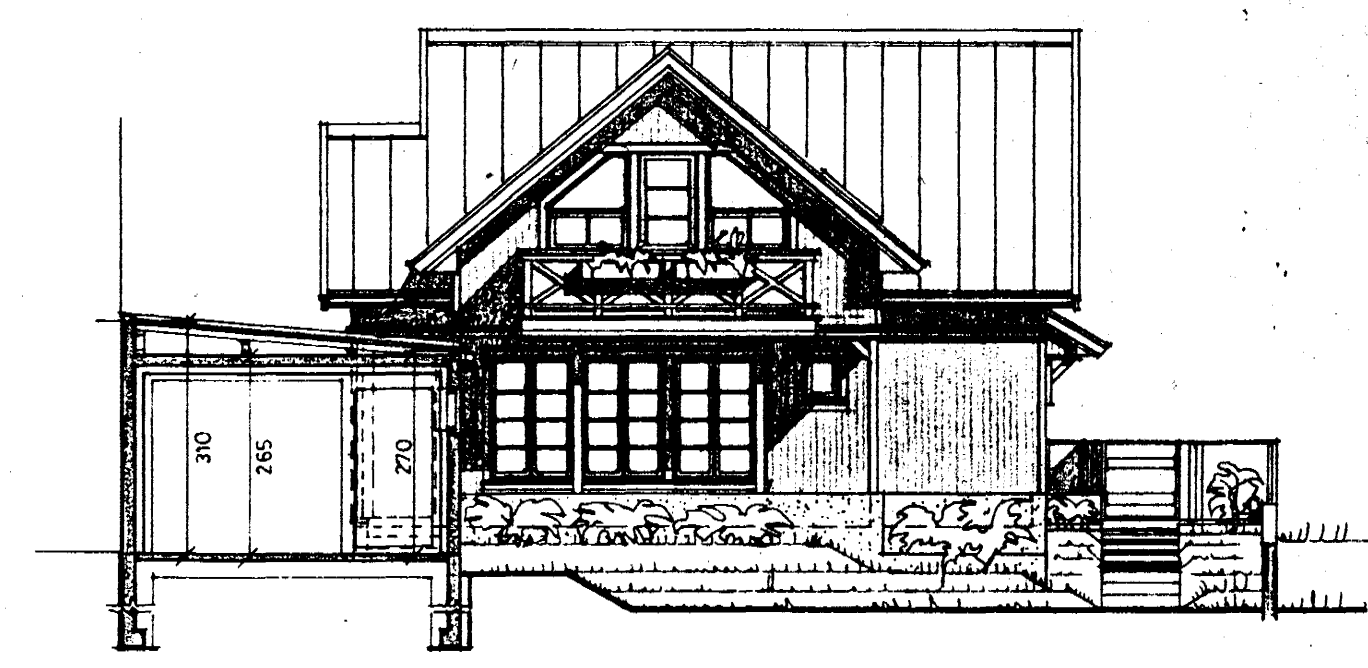

SNID C-C NORÐVESTUR

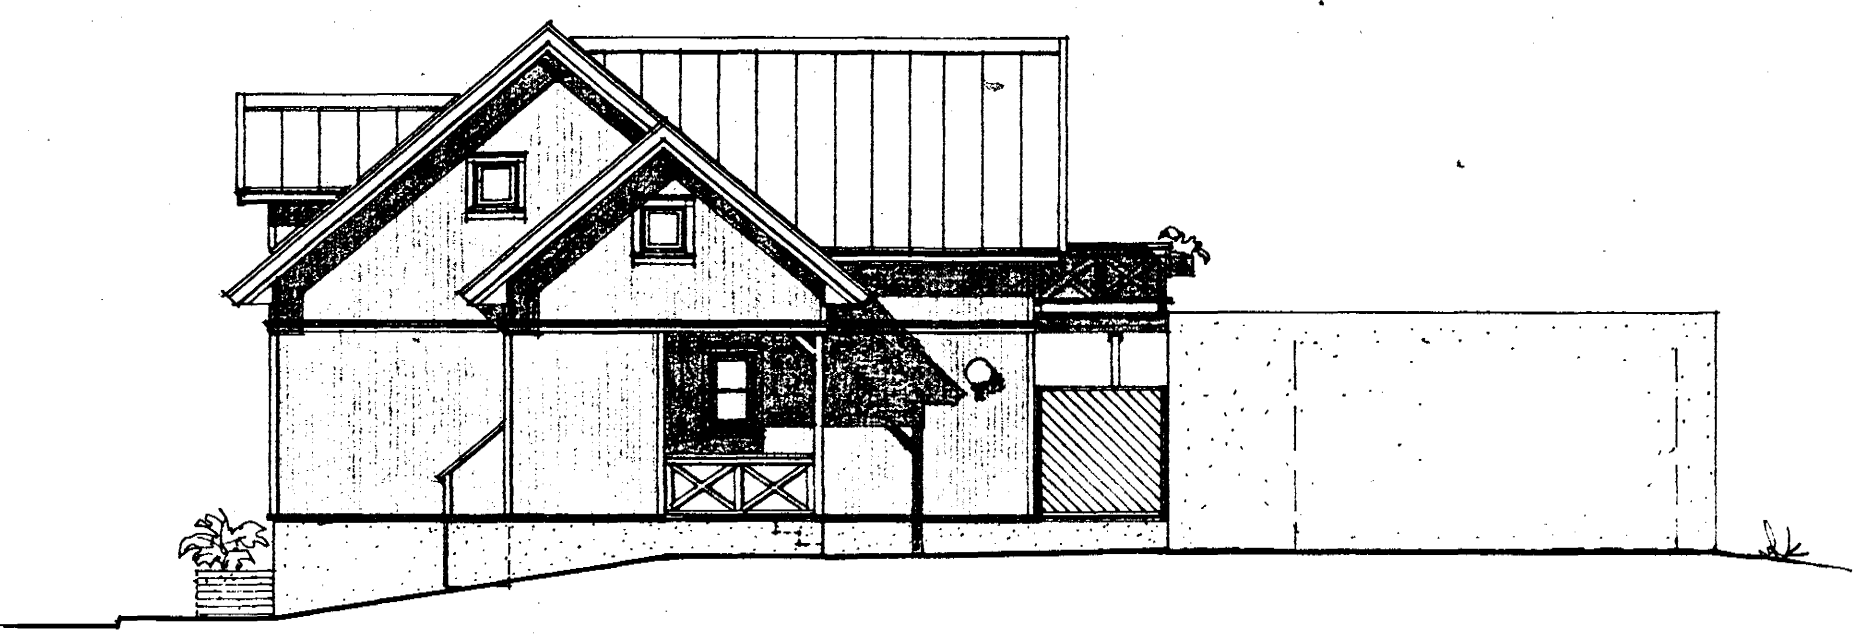

NORÐAUSTUR

LITLA
TEIKNISTOFAN
Reykjavíkurvegi 66, 220 Hafnarfjörð
Óli Þorðarson
ARKT. F.