



GRUNNMYND 1:50

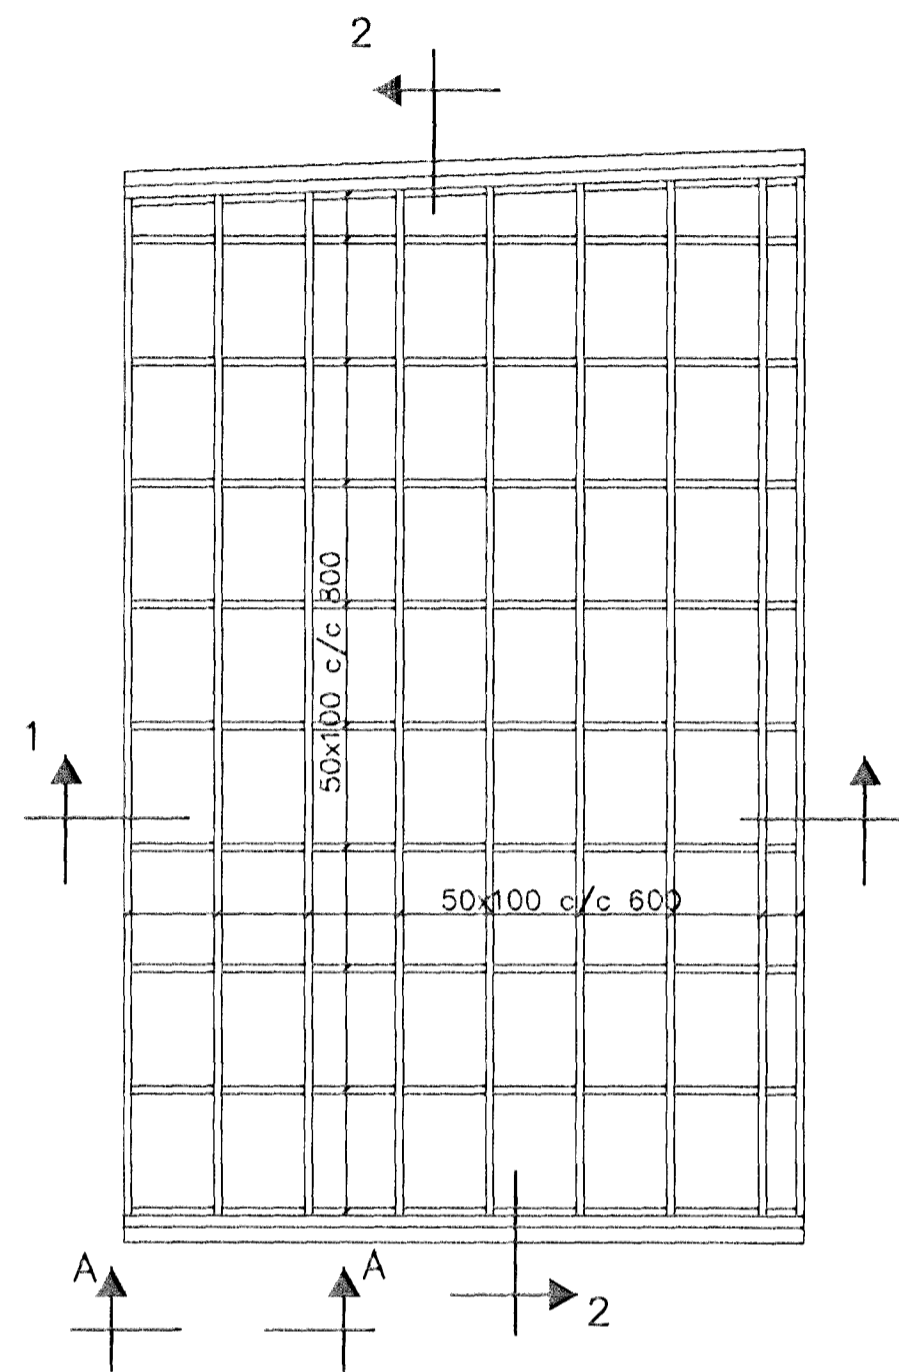


GRUNNMYND þakv. 1:50

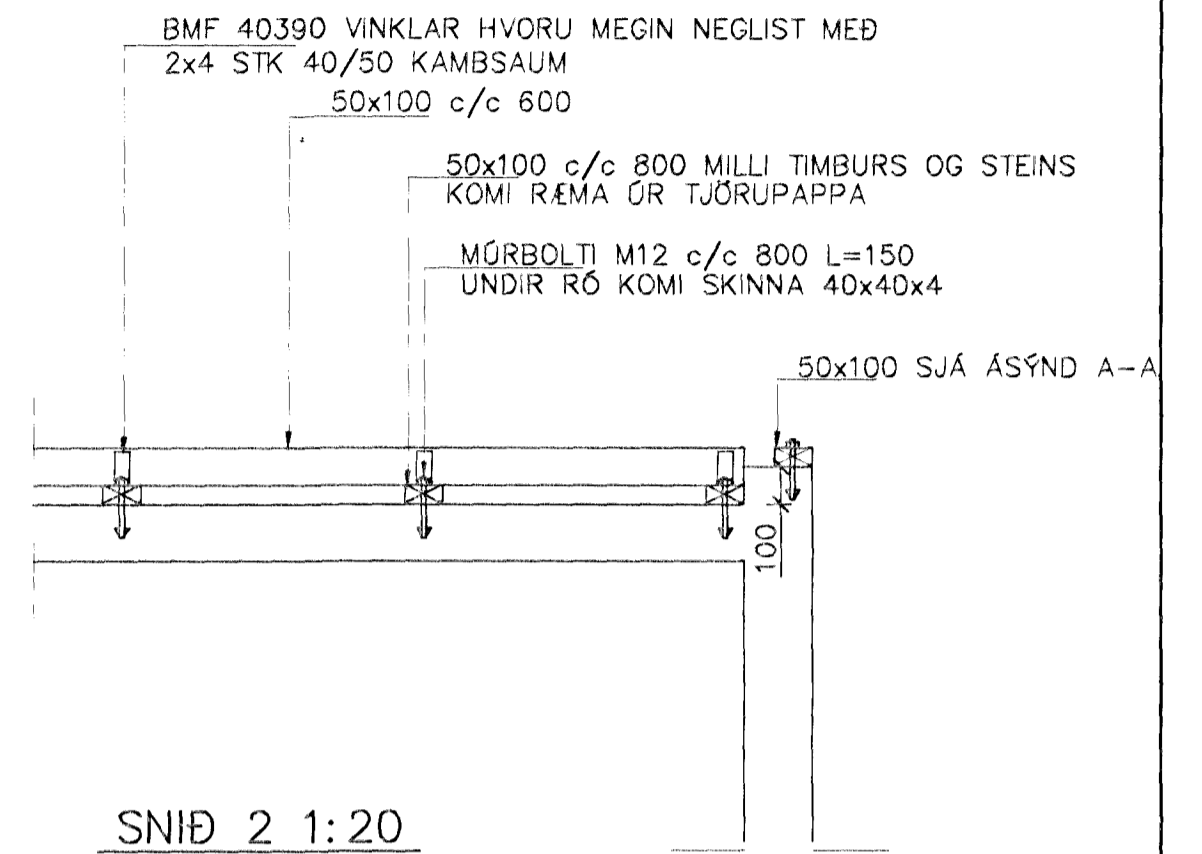

SNiÐ 2 1:20


50x100 BOLTAST Á VEGG MED 2 STK MÖRBÖLTUM M12 L=150 UNDIR RÓ KOMI SKINNA 40x40x4 MILLI TIMBURS OG STEINS KOMI RÆMA ÖR TJÖRUPAPPA

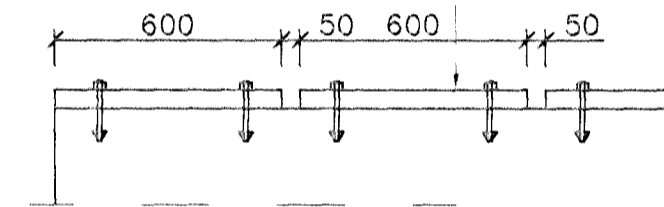

ÁSÝND A-A 1:20


SKÝRINGAR

STEYPA S-250, SEMENTINNIHALD = 300kg/M
 STEYPUHULA Í ÚTVEGGJUM = 30mm
 STEYPUHULA Í PLÖTU = 20mm
 BENDISTÁL Ks410

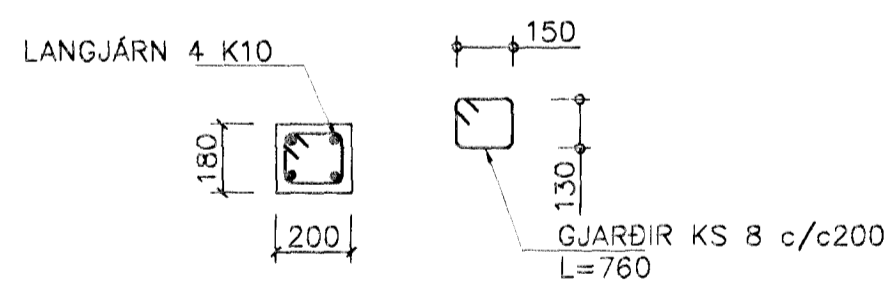

SÚLA S1 1:20

BENDING VEGGJA
 ÚTVEGGJIR EINFÖLD GRIND Í ÚTBRÓN
 LÁRÉTT K10 c/c 200
 LÓDRÉTT K10 c/c 300

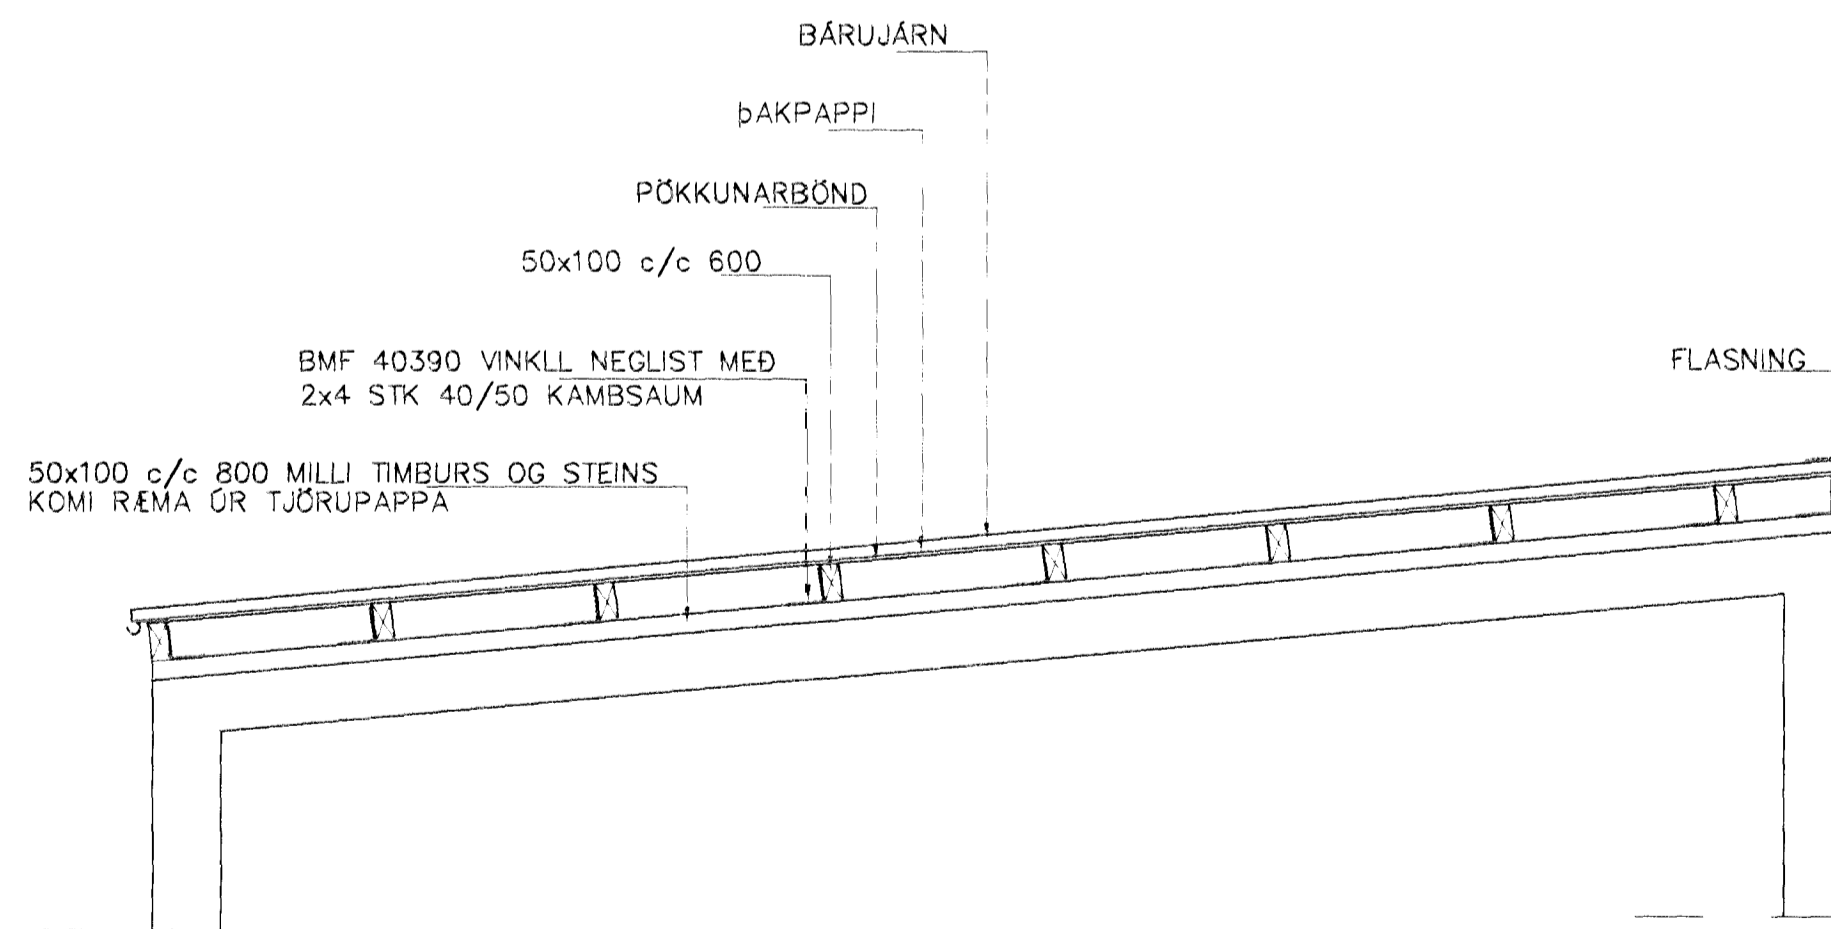

SNiÐ 1-1 1:20

BR.	DAGS.	EDLI BREYTINGA	SIGN.
NORÐURBRAUT 21 HAFNARFIRÐI BILGEYMSLA BENDING VEGGJA OG PLÖTU ÞAKVIRKI-SNiÐ			
MKV. 1:50 1:20			
DAGS. JÚLÍ 99			
VERK NR. 9934			
TEIKN. NR. 1-01			
HANNAD SIG. ÞORLEIFSS. KT. 241148-3009			
TEIKNAD G.H.			
YFIRFARIÐ			
TÆKNIÞJÓNUSTA SIGURDAR ÞORLEIFSSONAR ehf STRANDGÖTU 11 220 HAFNARFIRÐI SÍMI 555-4255 FAX 565-2875 E-mail taekniþjonusta@islandia.is			

