


Byggingarfulltrúi  
samþykkir erindið.


18 MAI 2004

Bent skal á að samþykki þessi verður ekki vík,  
fyrir en eltri þinglýsingu eignaskipta fyrirséðar,  
lunar og skráningu hennar hjá Fostveitunum í Akureyri.  
Byggingarfulltrúinn í Hafnarfirði  
F.h. Kristján Þóráðsson


Blað 2 af 2

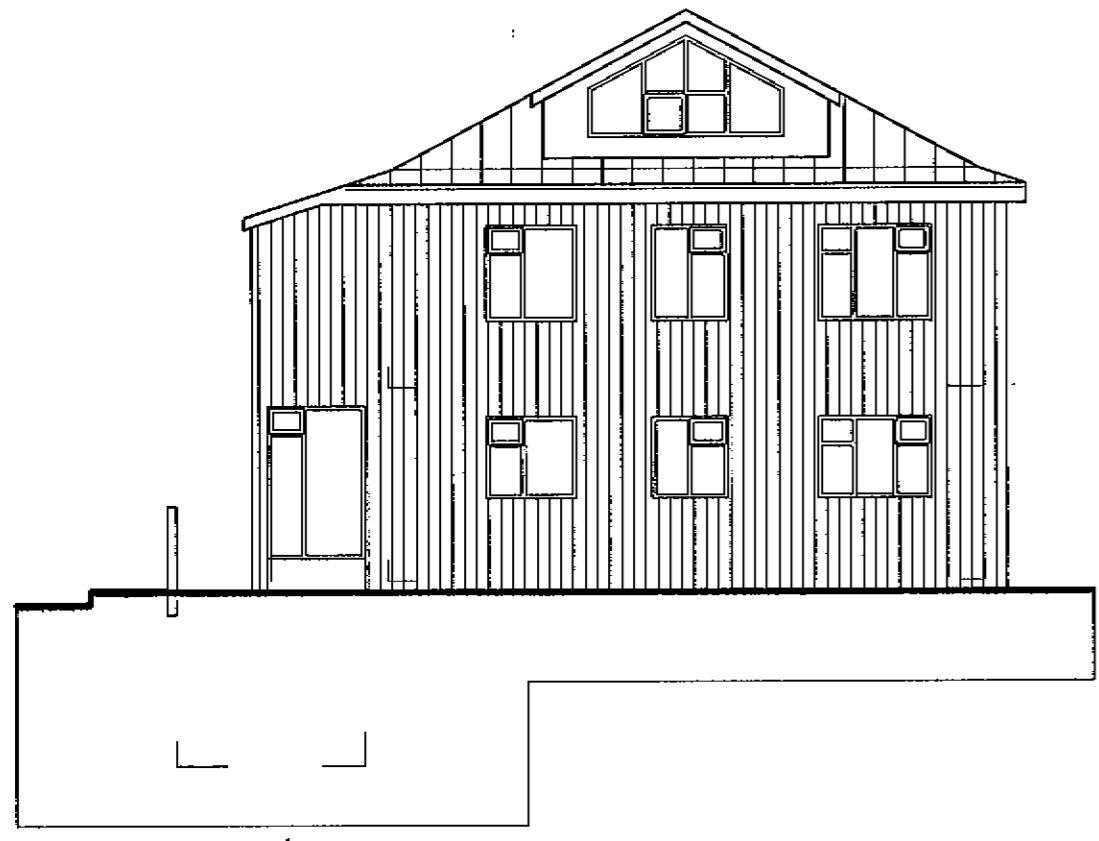


Útlit Suður 1:100

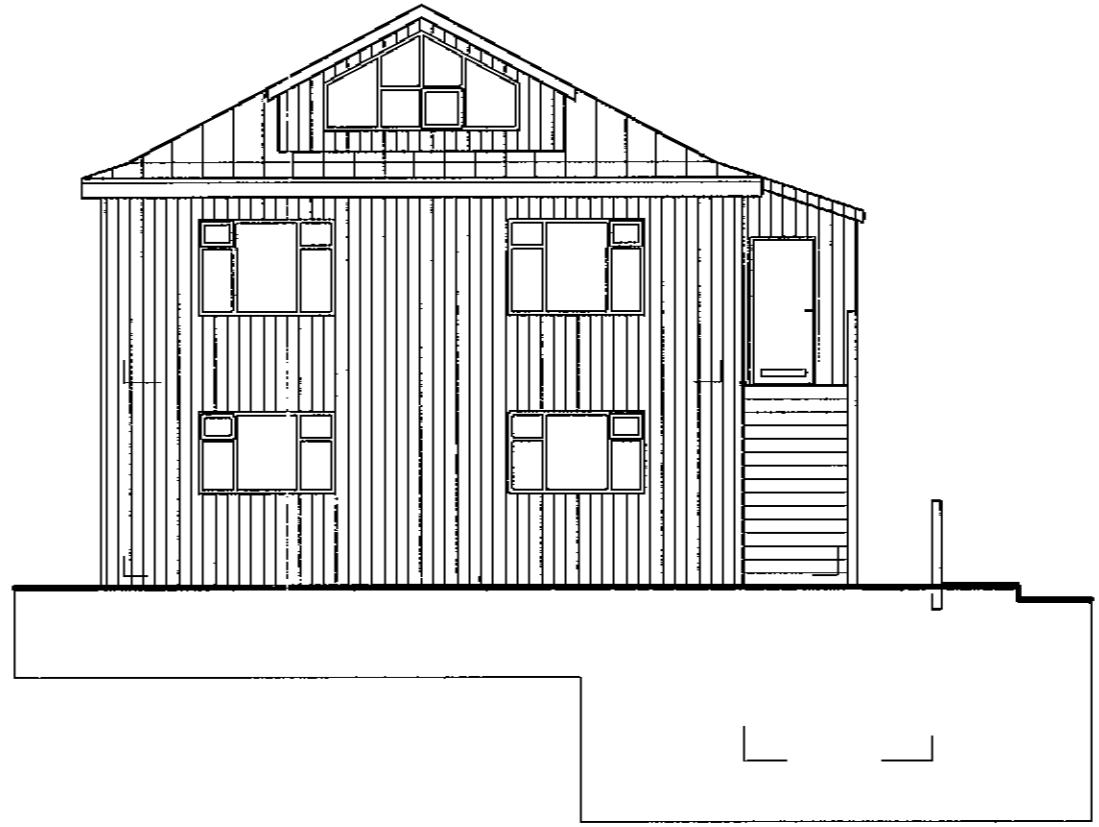


Útlit Norður 1:100

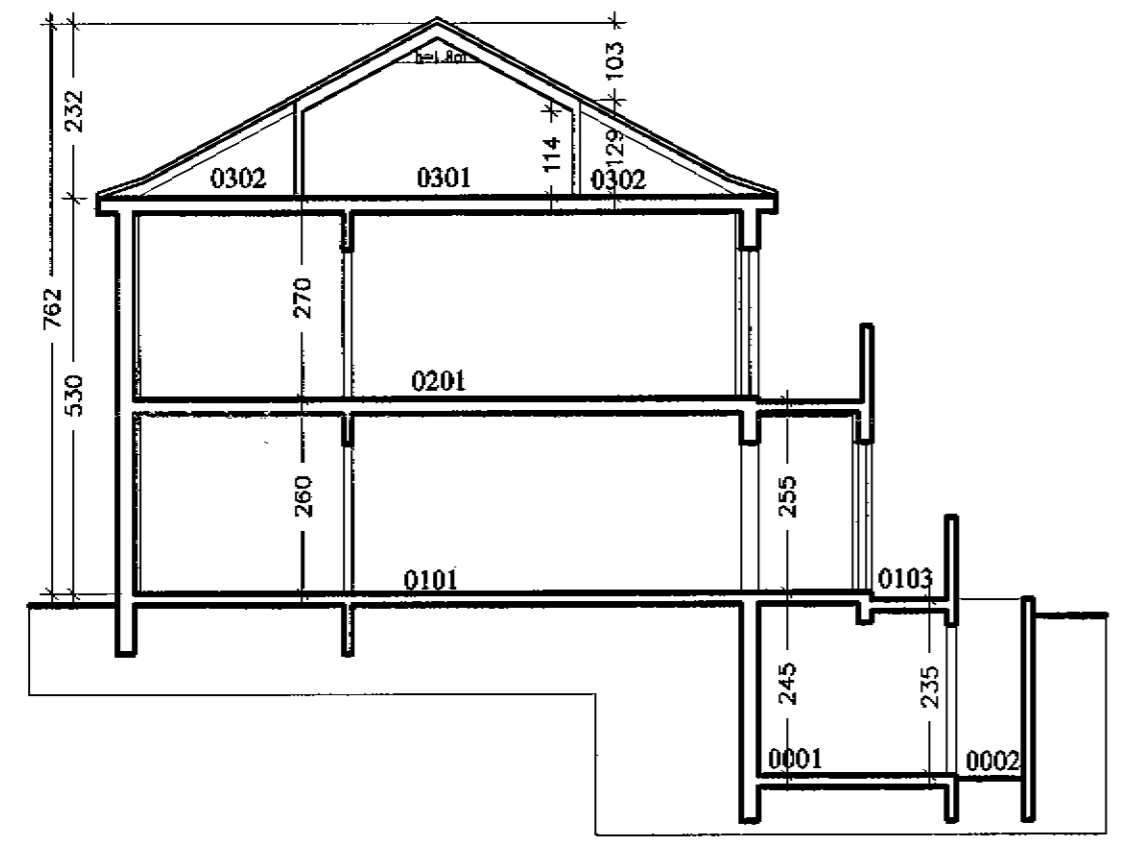


Sneiðing b-b 1:100

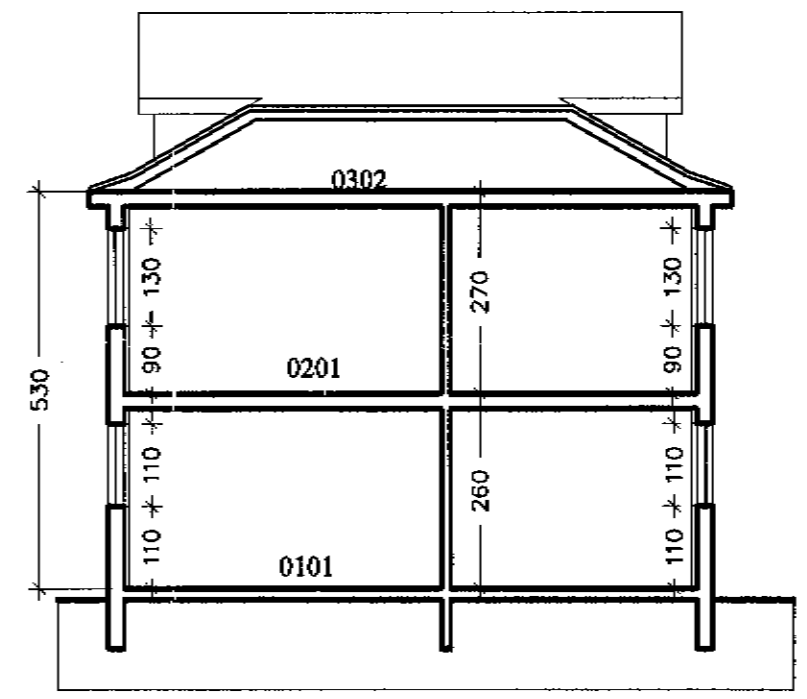


Sneiðing a-a 1:100

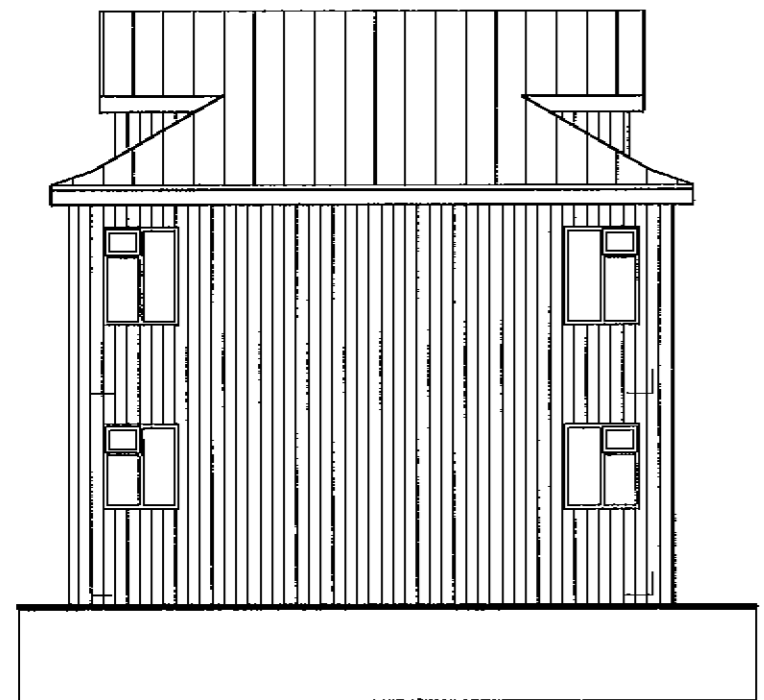

Útlit Norður 1:100

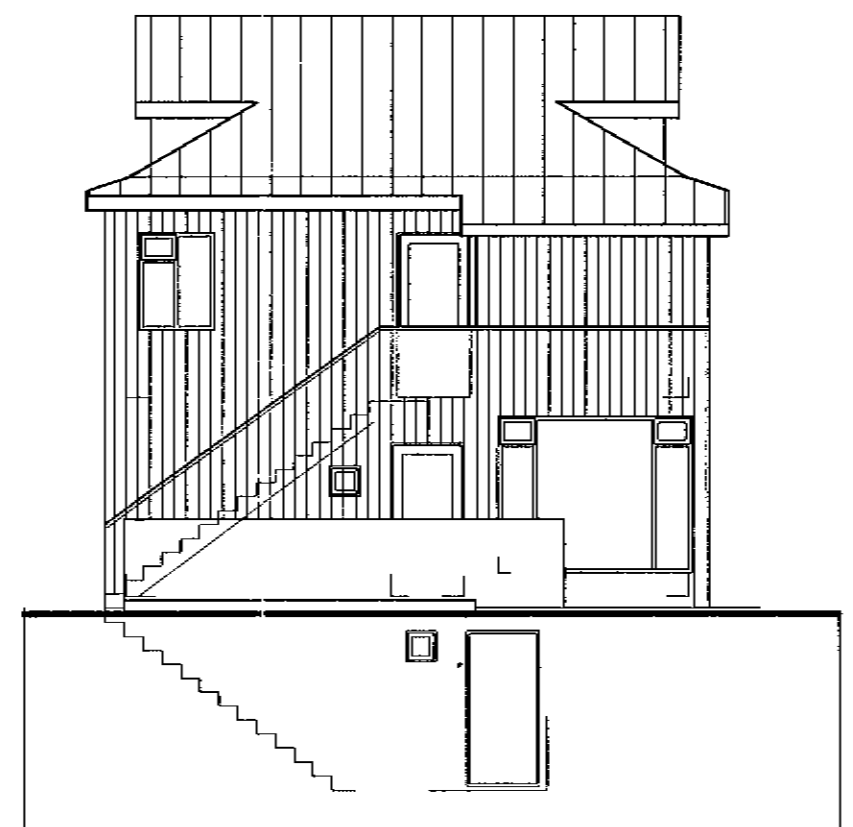

Útlit Austur 1:100

 

verkefni  
Norðurbraut 22, Hafnarfirði

hafi tekið mör.  
Sneiðing, Útlit 1:100

dags  
12.3.2004 Nr. A 102

Ársæll Vignisson Arkitekt  
kt. 101255-3369  
Strandgata 26-28  
220 Hafnarfjörður 555 4795

24.3.2004 Ársæll Vignisson