


Samþykkt á fundi bygginga-
nefndar þ. 25. 7. 1982
BYGGINGAFULLTRÚINN
i HAFNARFIRÐI
Dagnýr Stelmá


Áskilið er samþykki
Brunamálastofnunar ríkisins

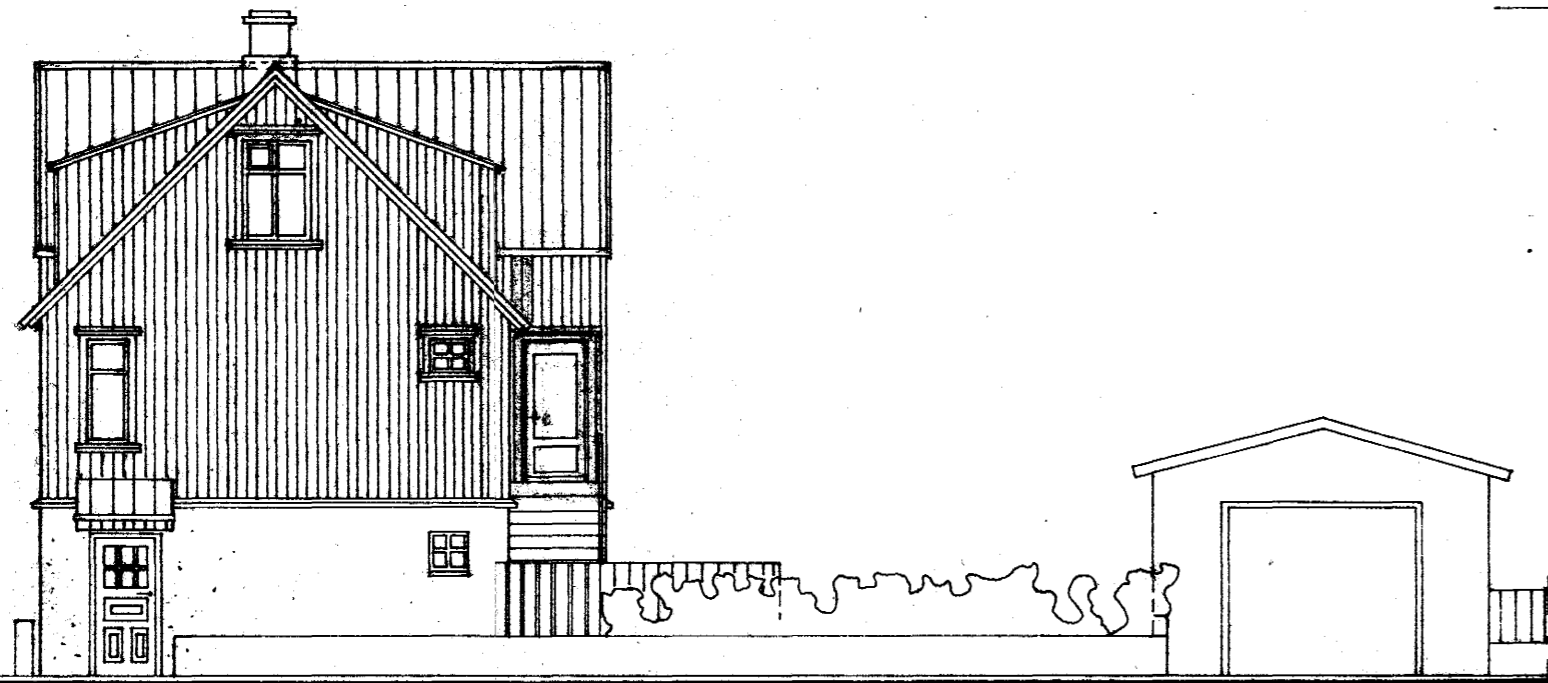


Austurgafi
Útlit eftir breytingu



Suðurlið
Útlit eftir breytingu

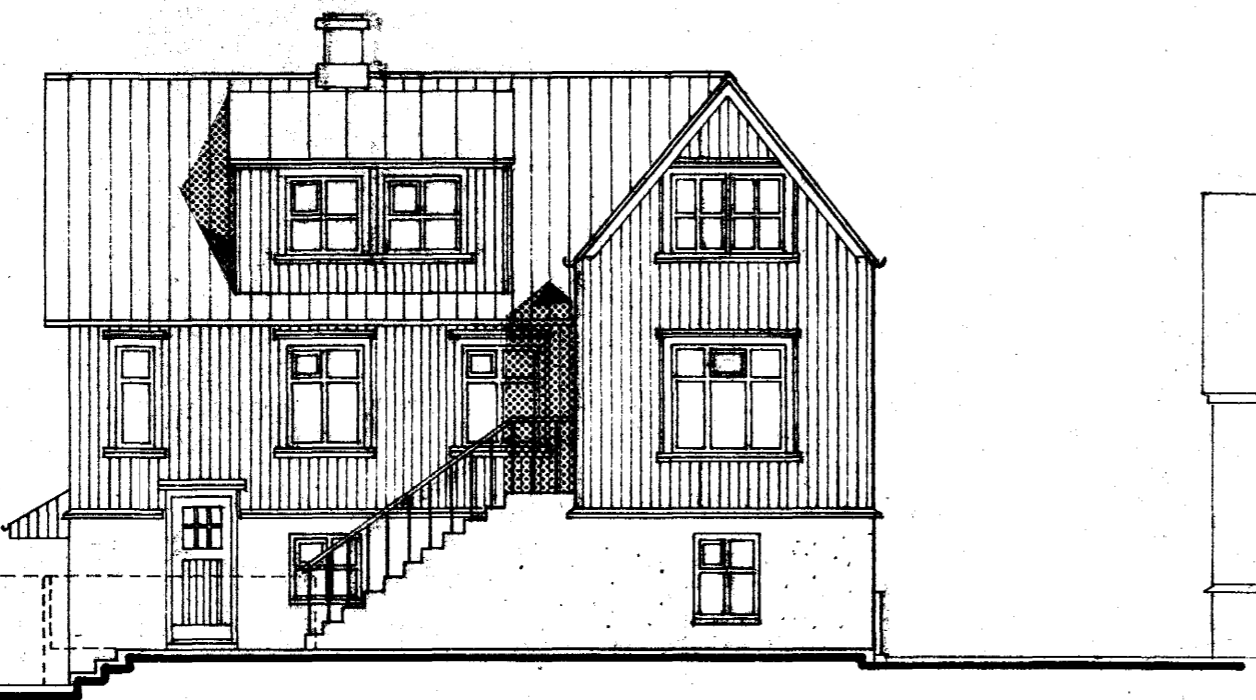

Norðurlið
Útlit eftir breytingu

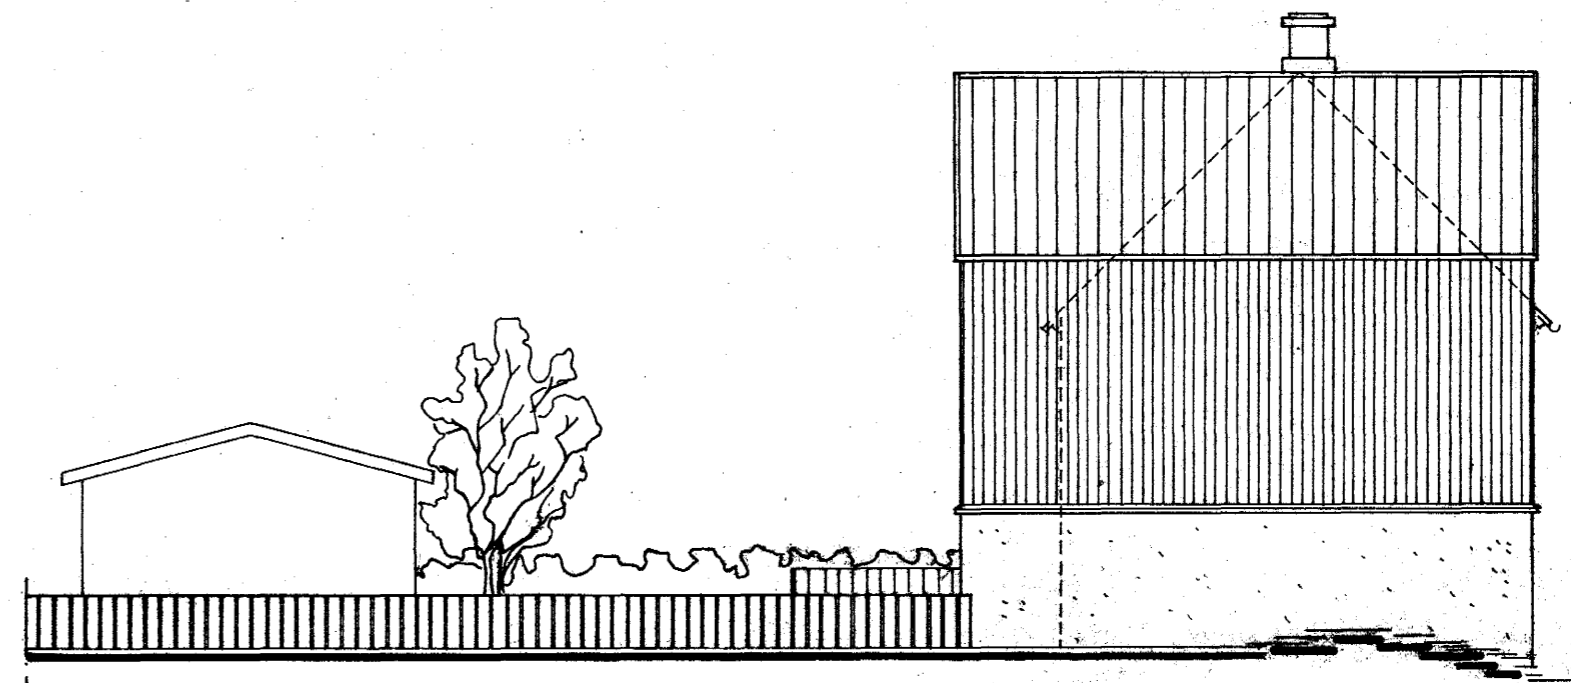

Vesturendi
Útlit eftir breytingu

6620 - 0230 - 01

27.-7.-82

Sigrún Aðalsteinsson

Norðurbraut 23, Hafnarfirði.	
Útlitsmyndir	Mk. 1:100
	blað 2
	Teikn. <i>BP</i>
Sigurbór Aðalsteinsson Arkitekt FAF.	