


HÖFD HLIDSJÓN AF TEIKNINGUM GUDMUNDAR EINARSSONAR DAGS. 1 JUNÍ 1933 OG EFTIR ATHUGUN Á STADNUM SÓTT ER UM LEYFI FYRIR BÍLGEYMSLU OG ANDDYRI AD 1.HÆÐ ASAMT BREYTINGUM Á FYRIRKOMULAGI INNRETTINGA Í KJALLARA 1.HÆÐ OG ÞAKHÆÐ

ALLAR MERKINGAR VEGNA BRUNAVARNA ERU Í SAMRÆMI VÍD GILDANDI REGLUGERD UM BRUNAVARNIR. LÉTT MILLIGÖLF VERÐUR ENDURBETT AD 60 MÍNÚTNA KRÖFU UM ELDÞOL. KLÆDNINGAR BURDARVEGGJA VERDI Í FL.1 ALLAR FRAMKVEMDIR VEGNA BRUNAVARNA VERDA Í SAMRÆMI VÍD ÁTLANIR HÚSEIGENDA UM ALMENNT VÍDHALD


LOFTRÆSING HÚSNÆÐIS SAMKVÆMT GILDANDI REGLUGERD

[R] TÁKNAR REYKSKYNJARA


Byggingarfulltrúi samþykkir erindið.
16 APR. 2003
Bent skal á að samþykkt þessi verður ekki virk, fyrr en eftir skráningu eignaskipta-yrftýsingarinnar hjá Fasteignamatvirkisins og þinglýsingu hennar.

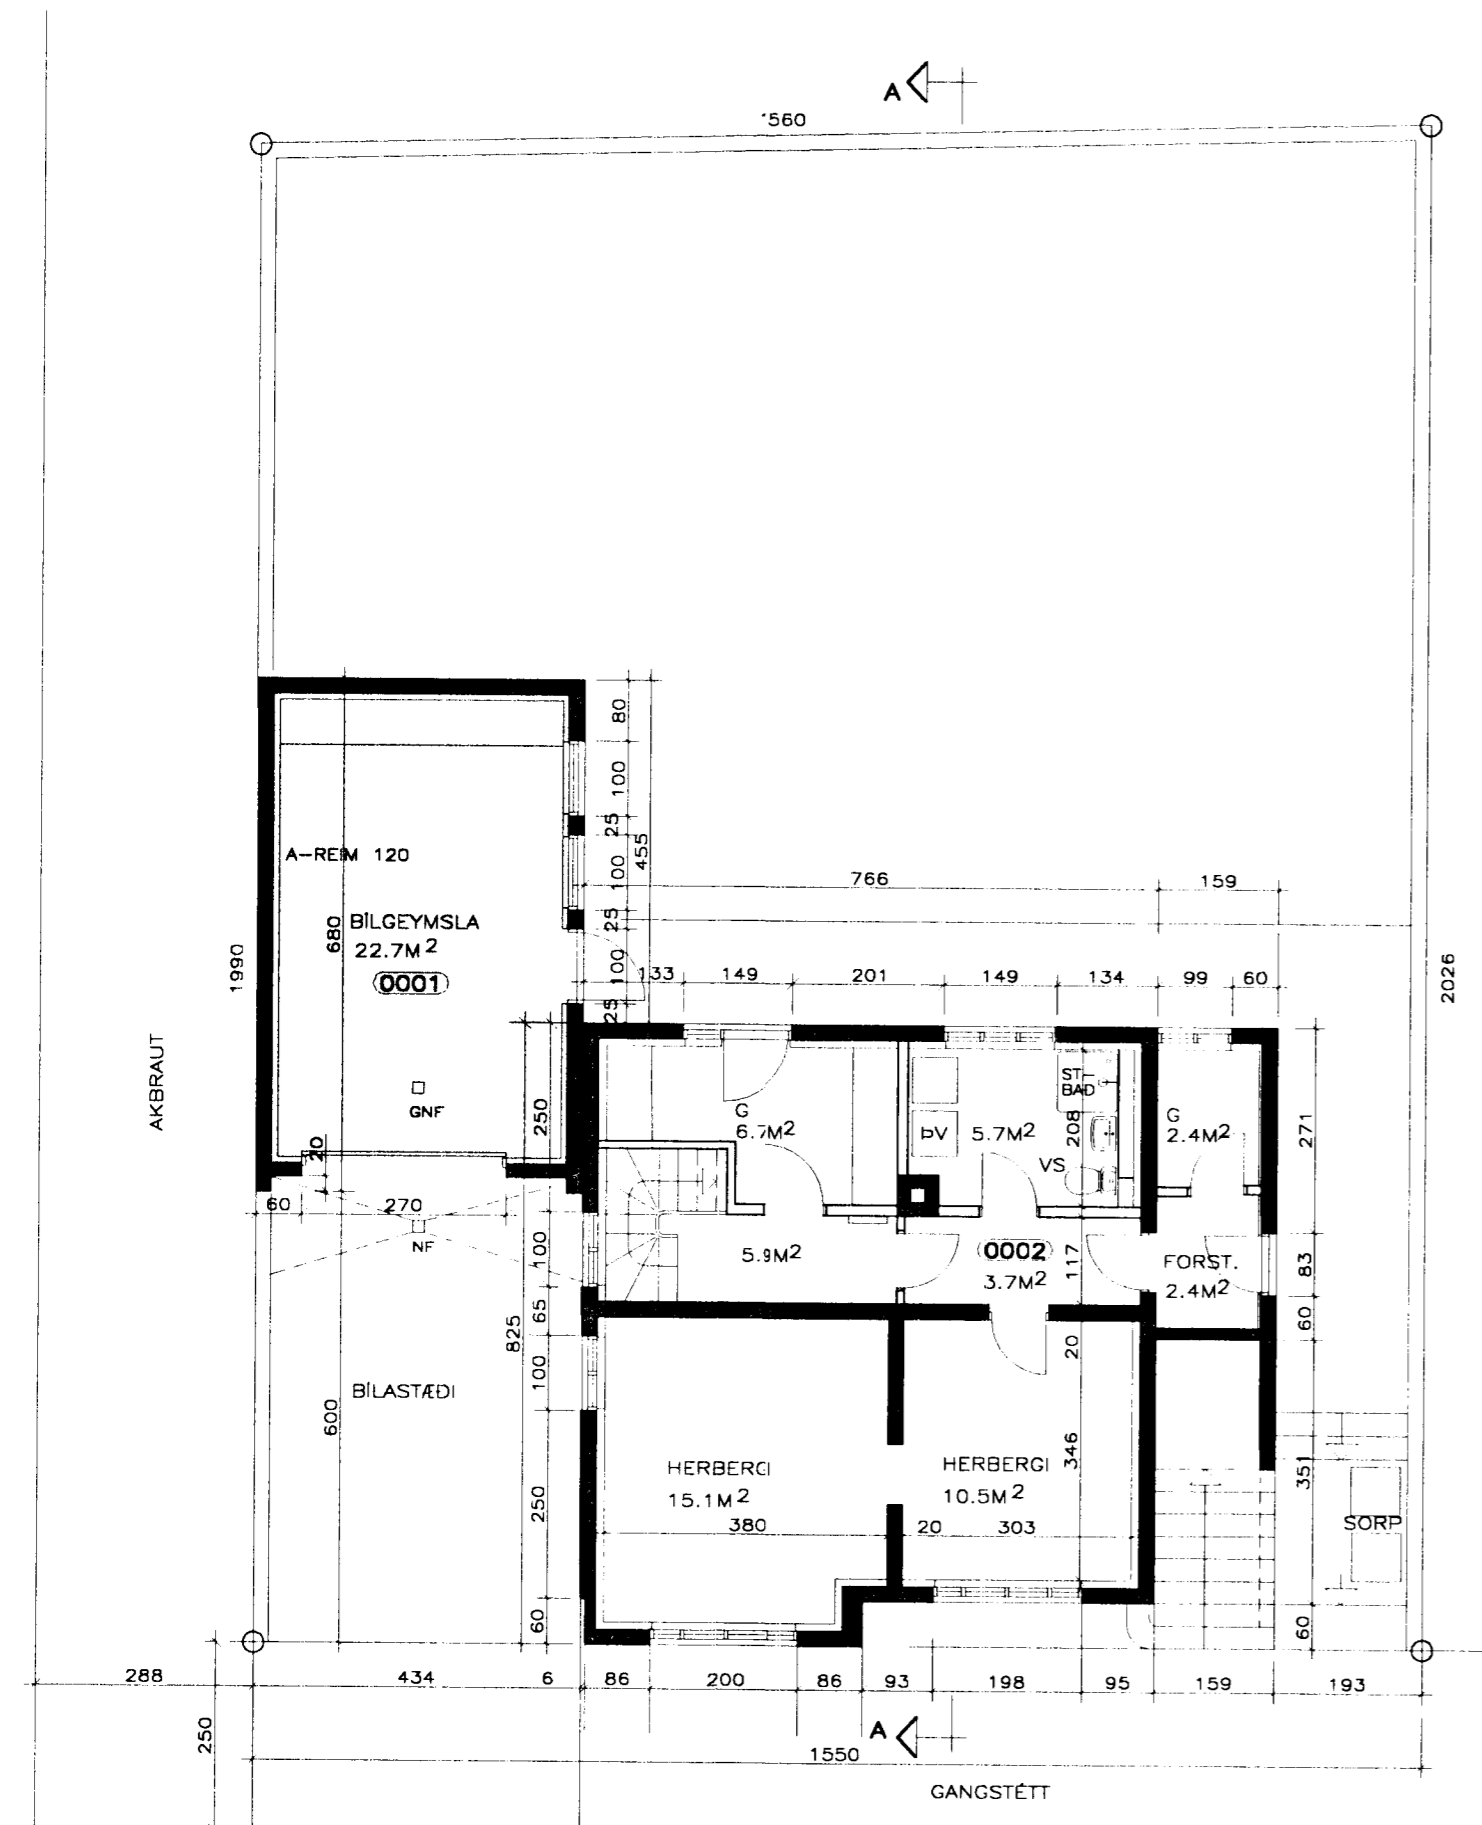


GRUNNMYND KJALLARA OG BÍLGEYMSLU

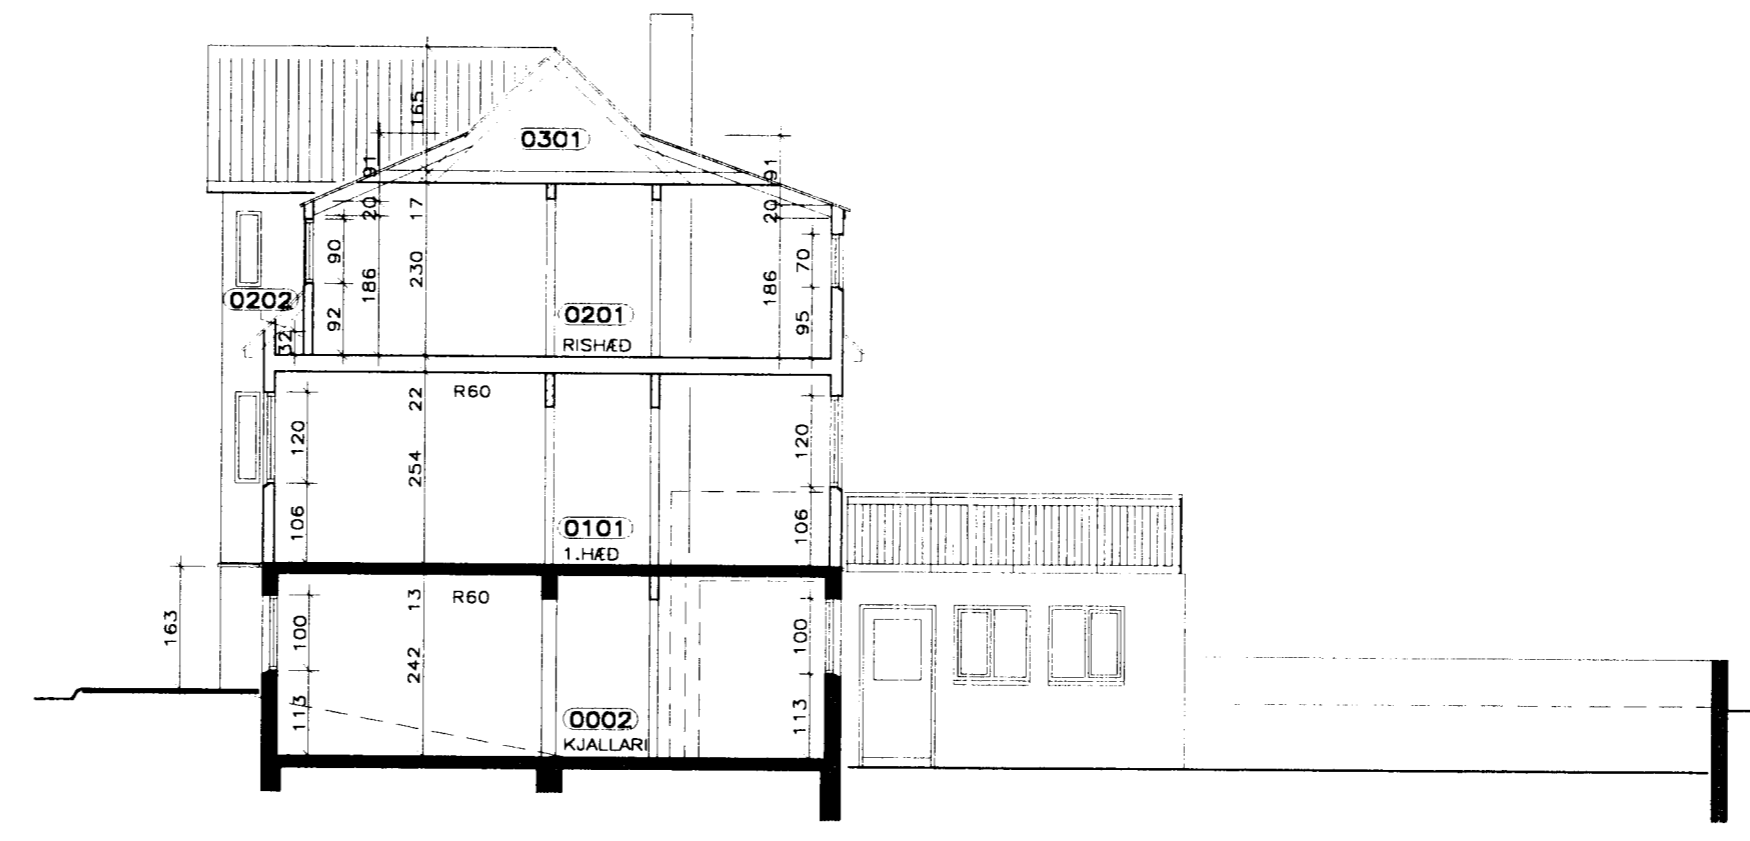


SNID A-A

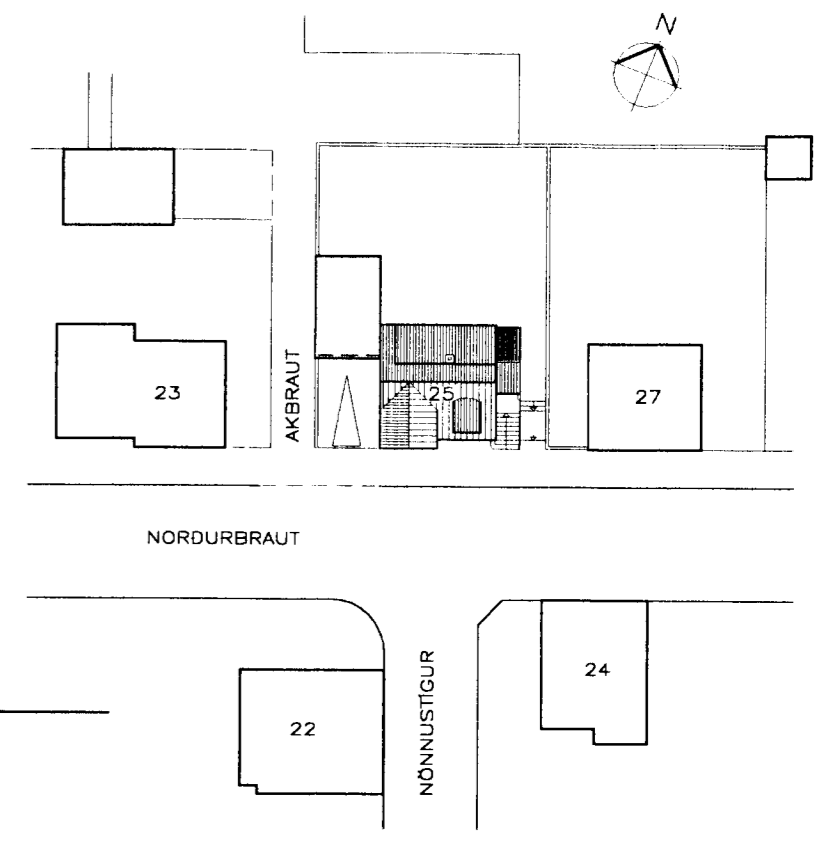

AFSTÖÐUMYND 1:500

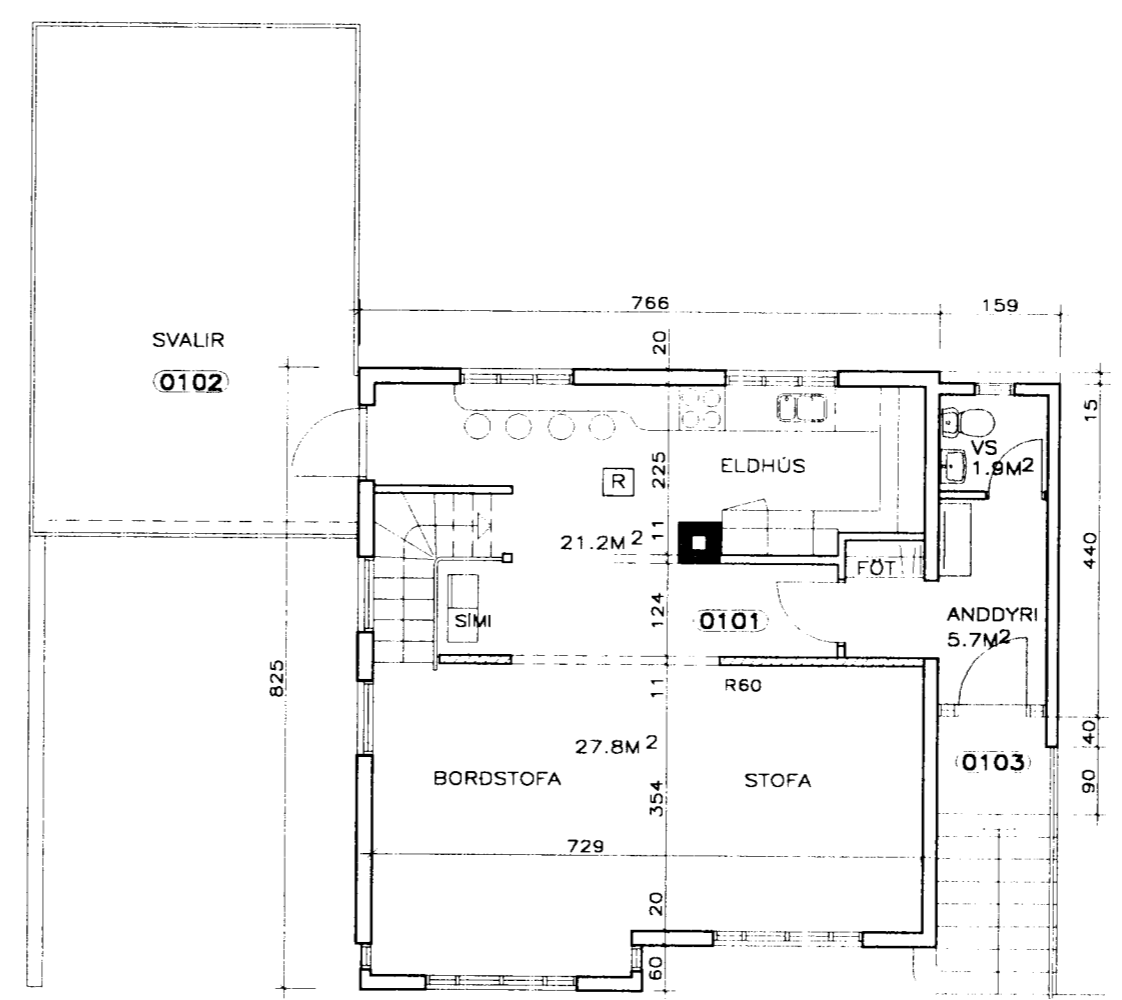

GRUNNMYND 1.HÆÐ

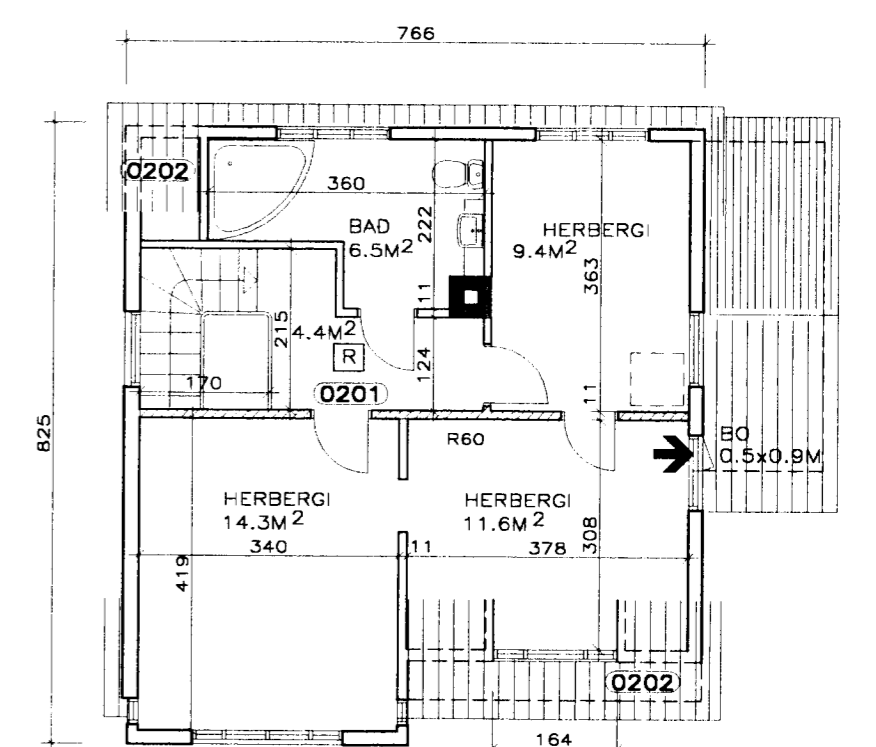

GRUNNMYND RISHÆÐAR