
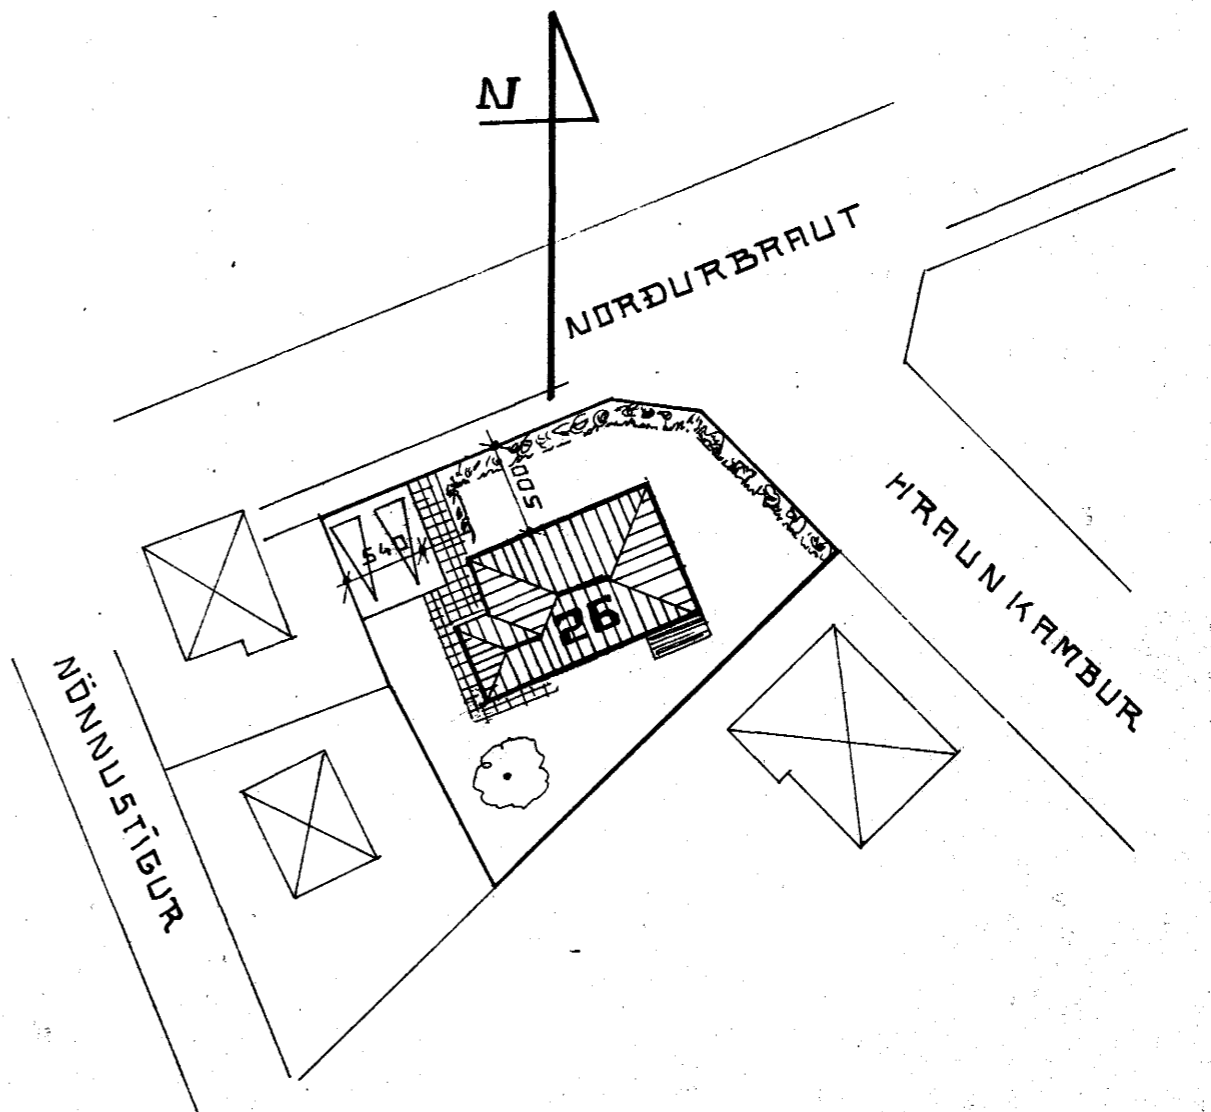
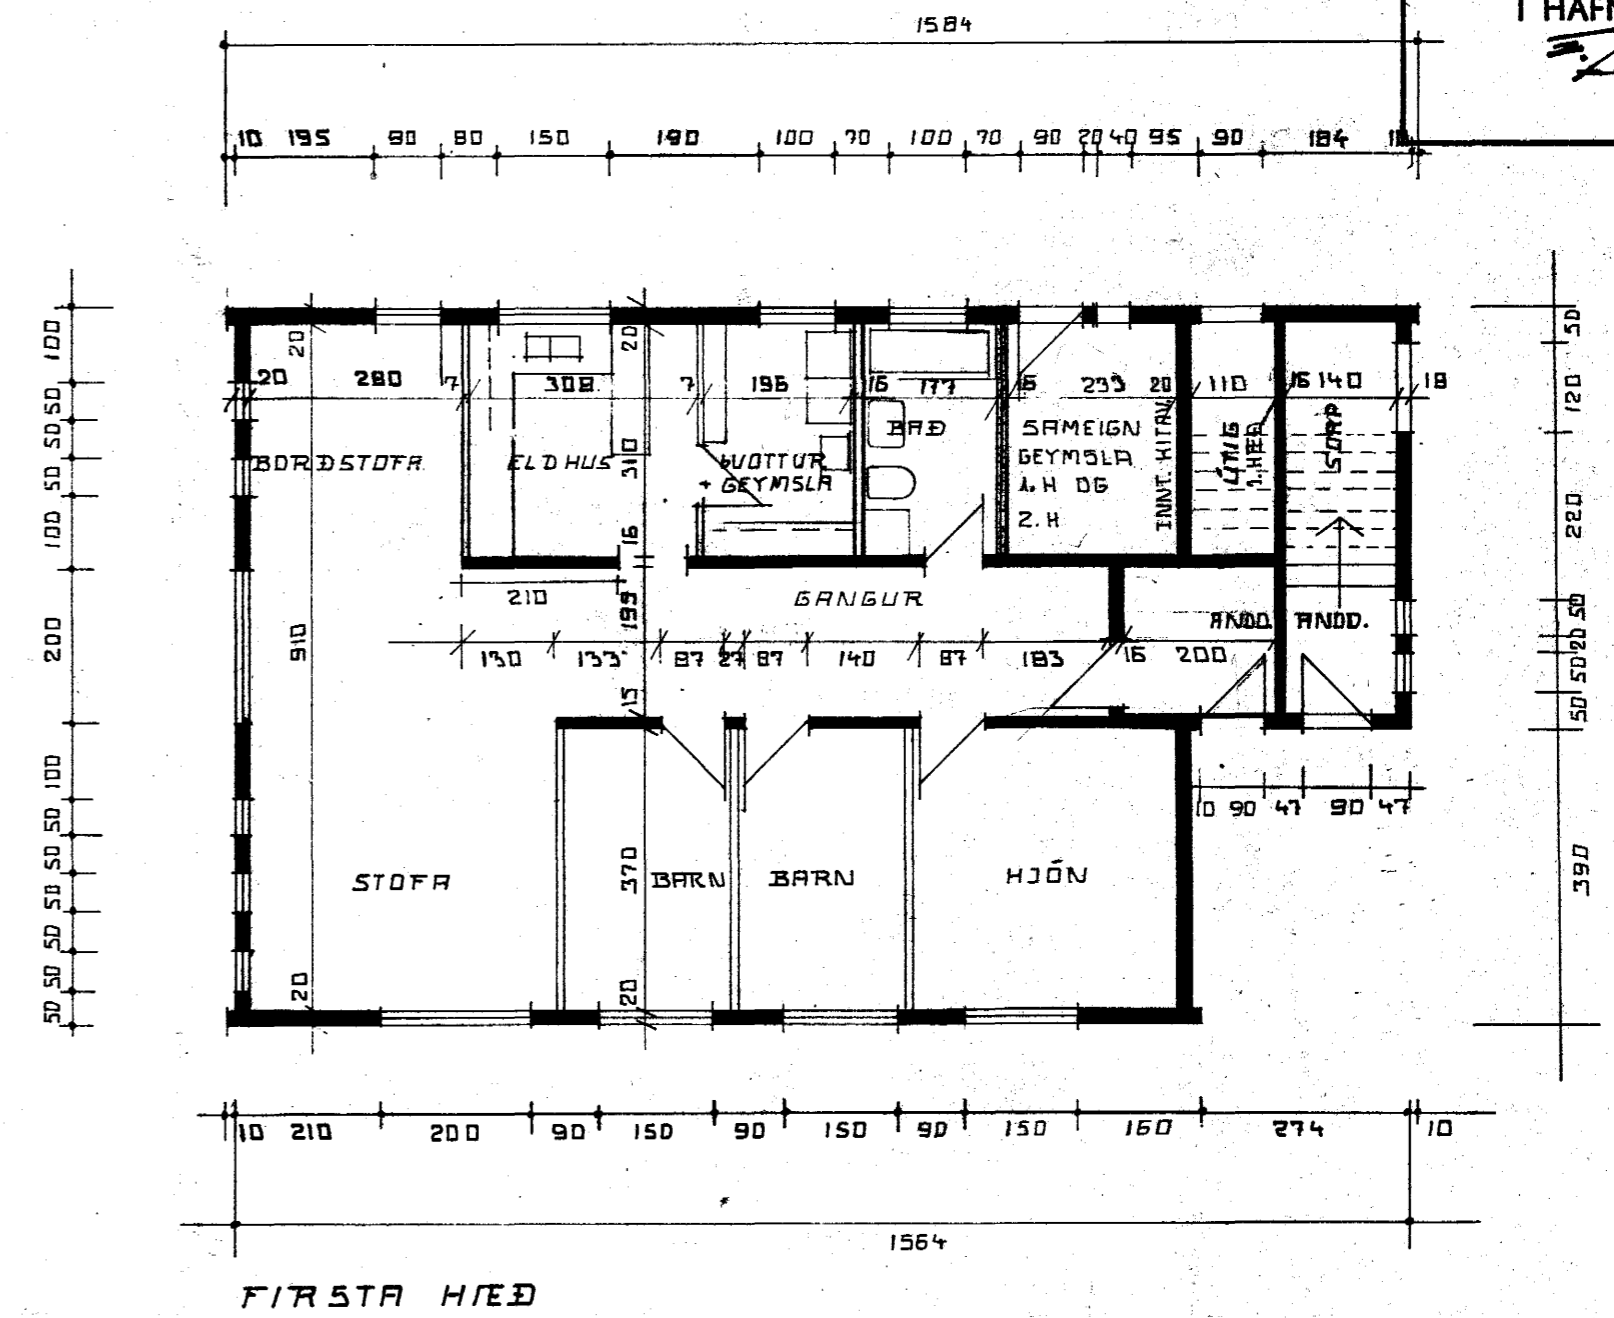


Samþykkt á fundi bygginga-
nefndar þ. 26/7 1978
BYGGINGAFULLTRÚINN
Í HAFNARFIRÐI
J. Gunnarsson

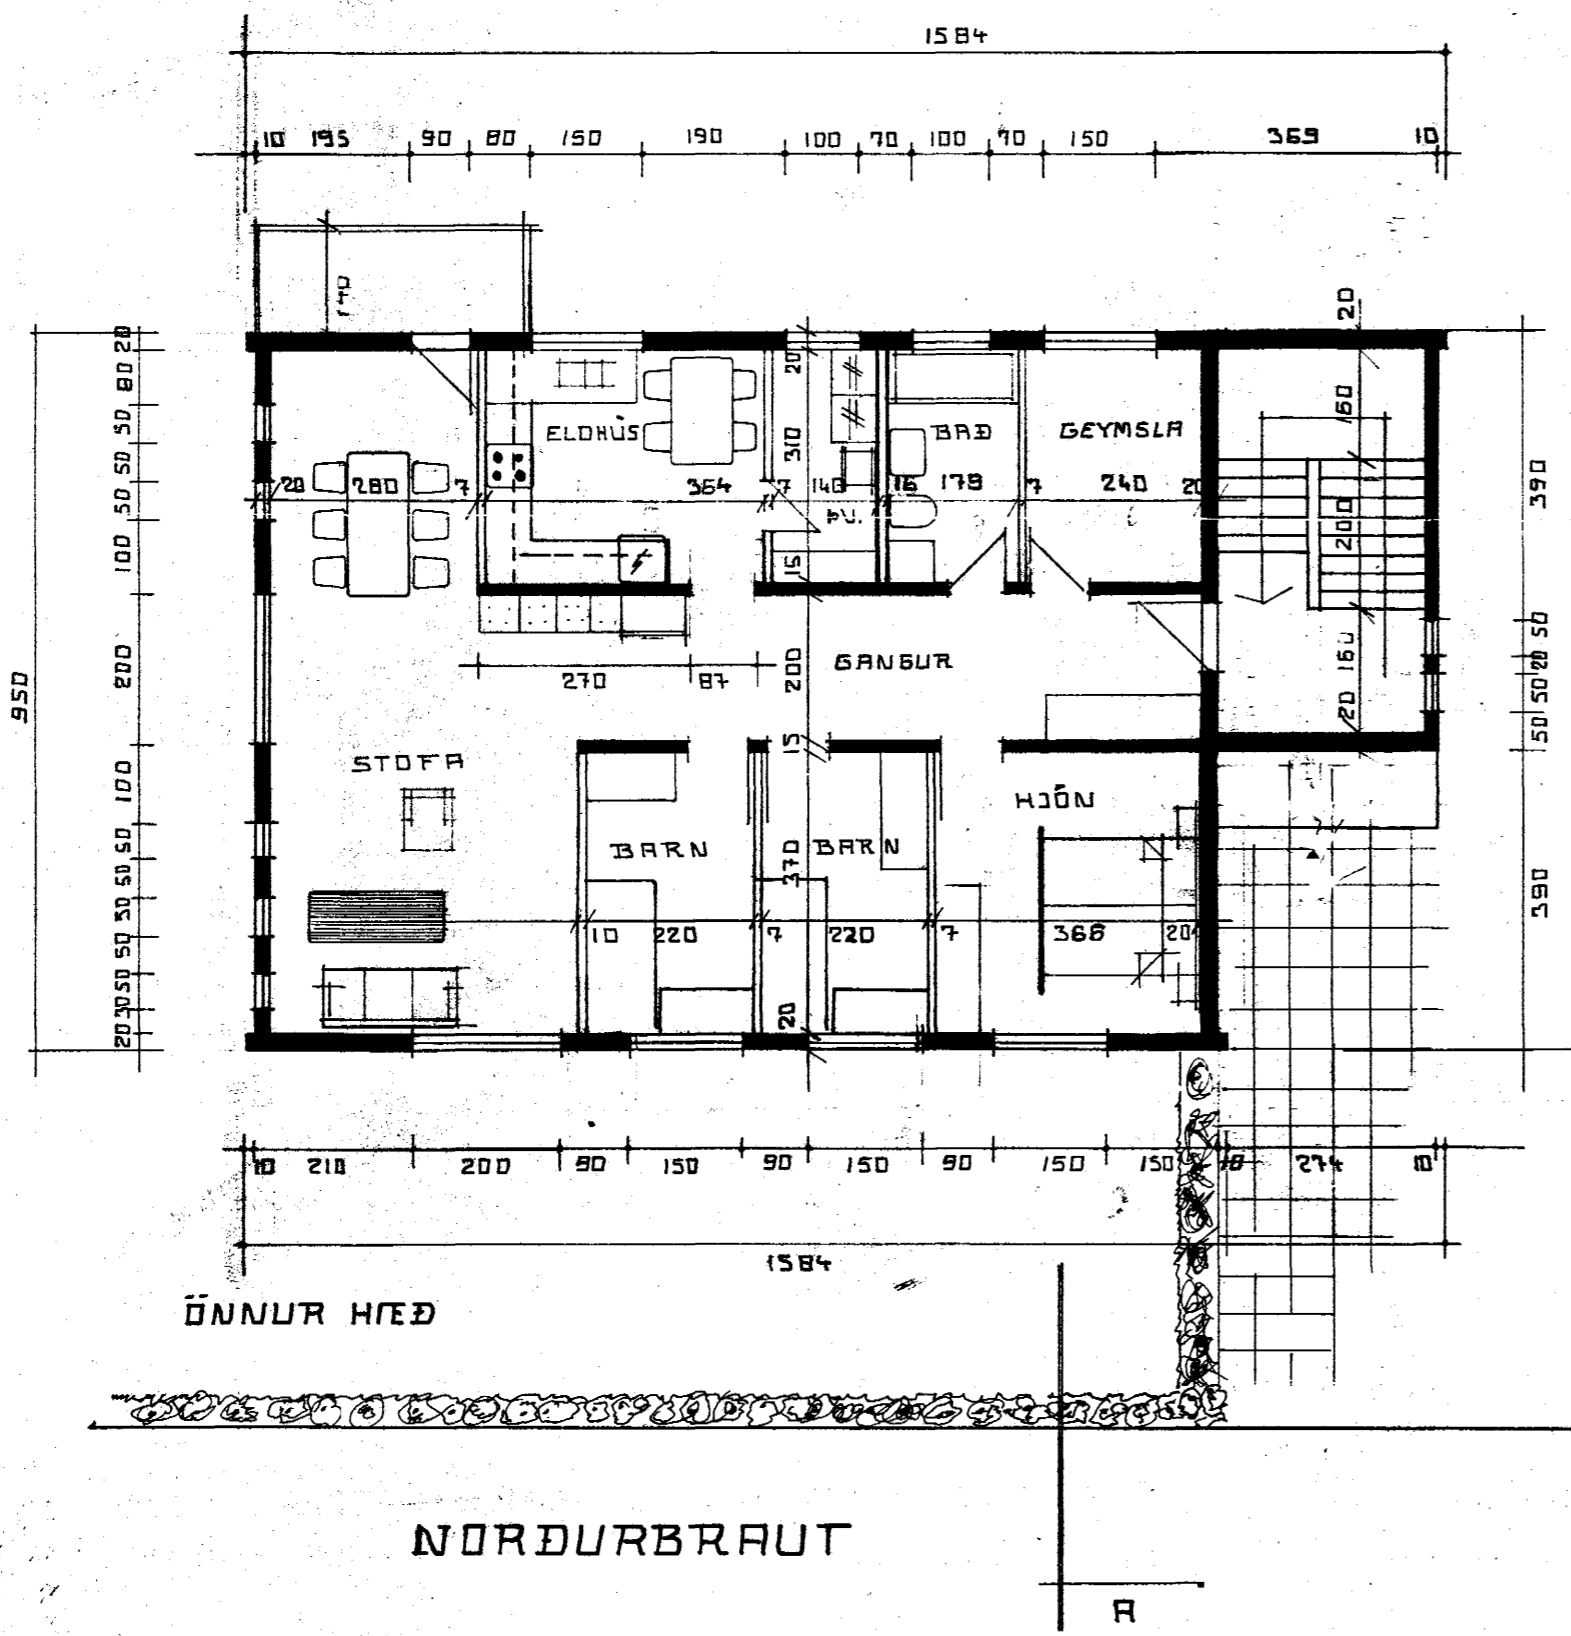

NORÐURBRAUT 26
HAFNARFIRÐI

HEITI GRUNNMYND, AFST. MYND

T	JP	KVARDI	July 78
R	JP	1:100	1:500

JOHANNES PÉTURSSON TEIKNAR.
Johannes Petursson