

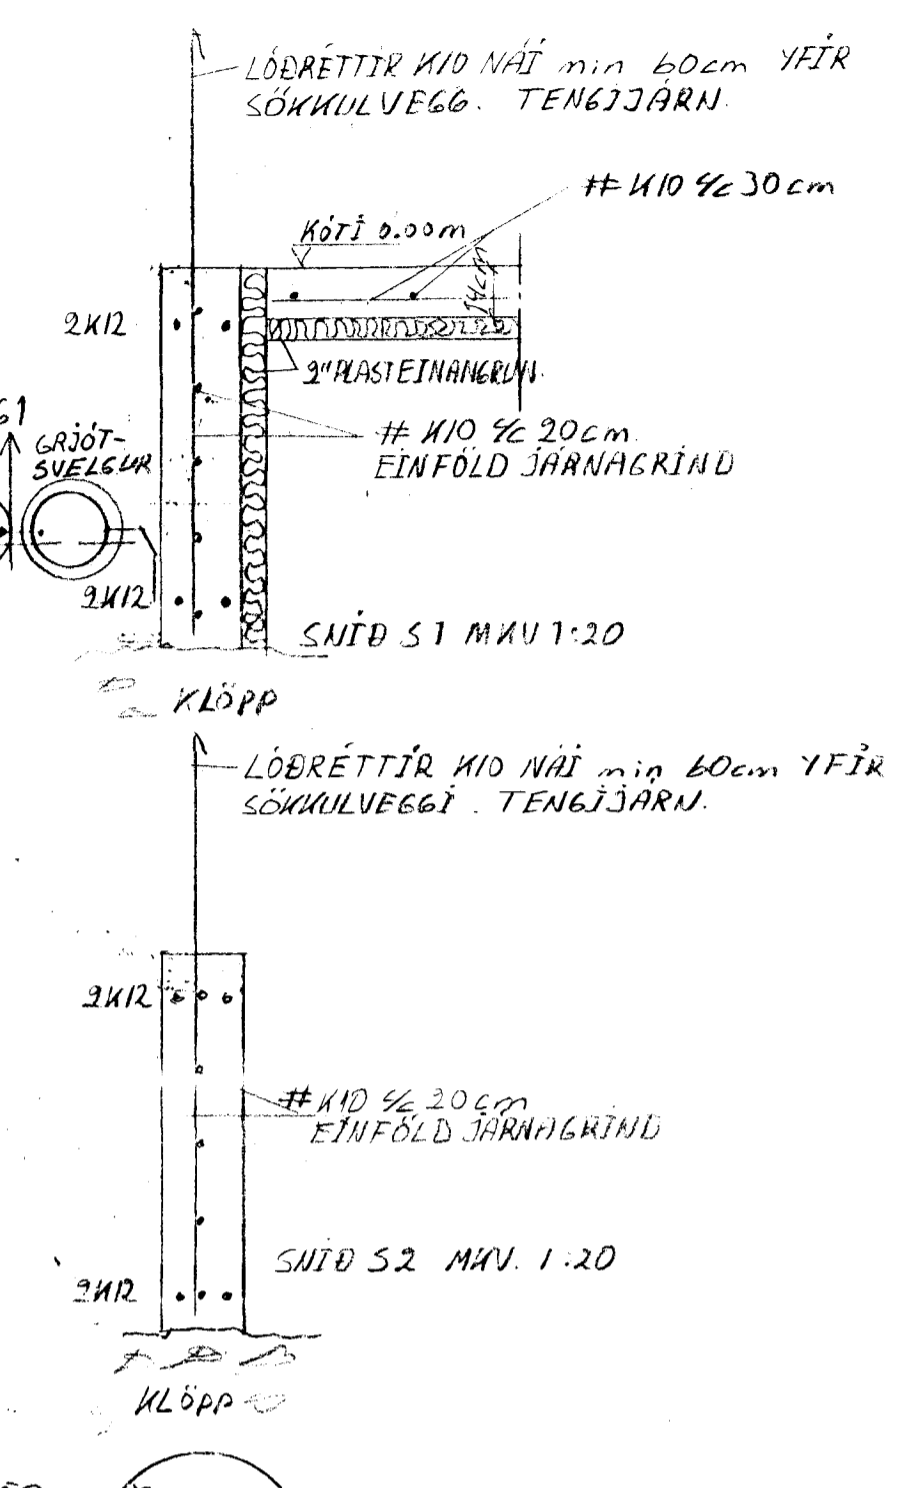
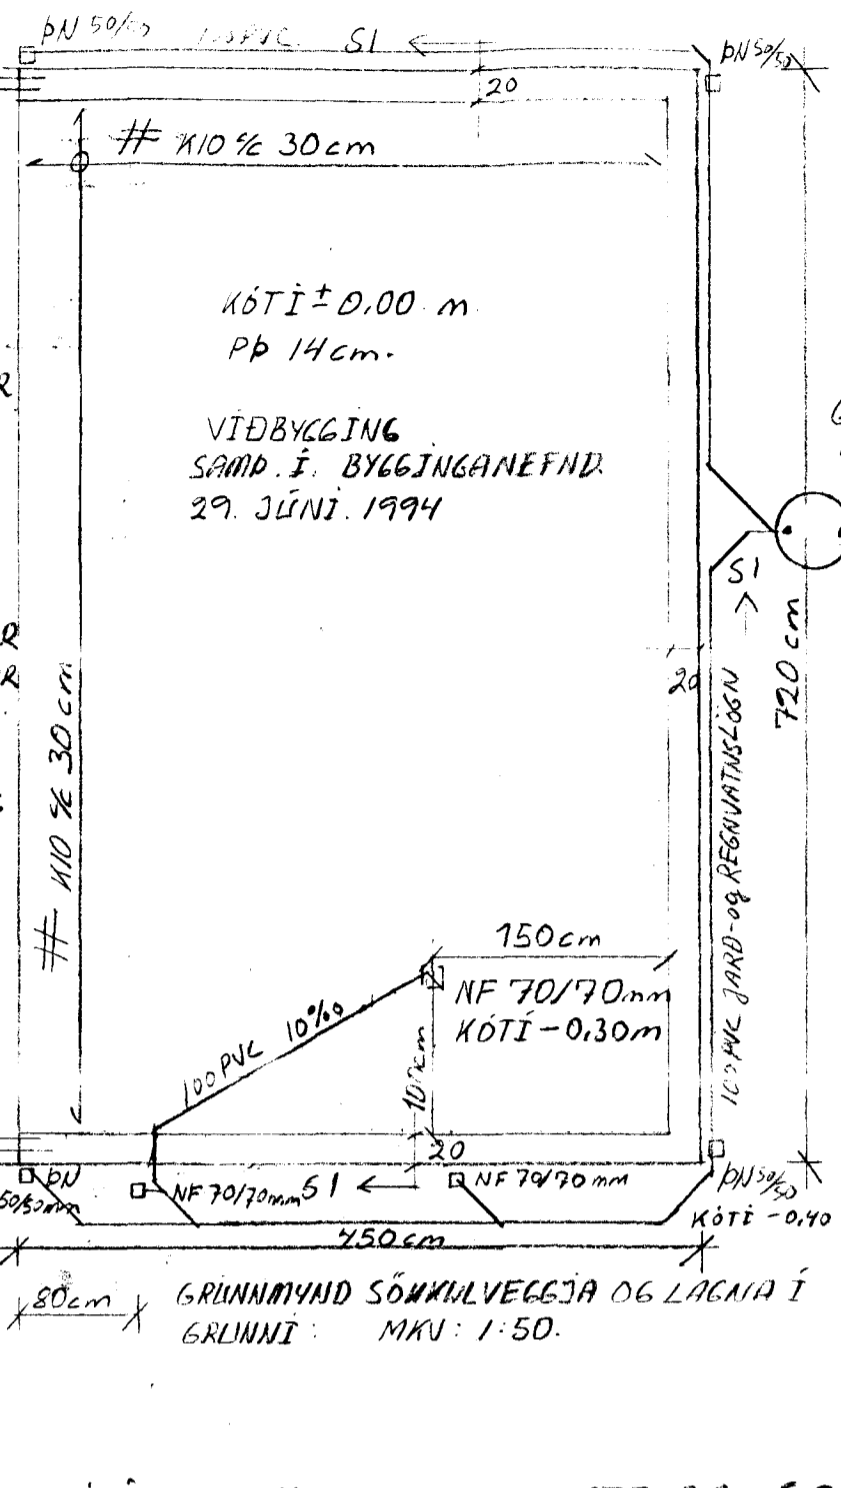
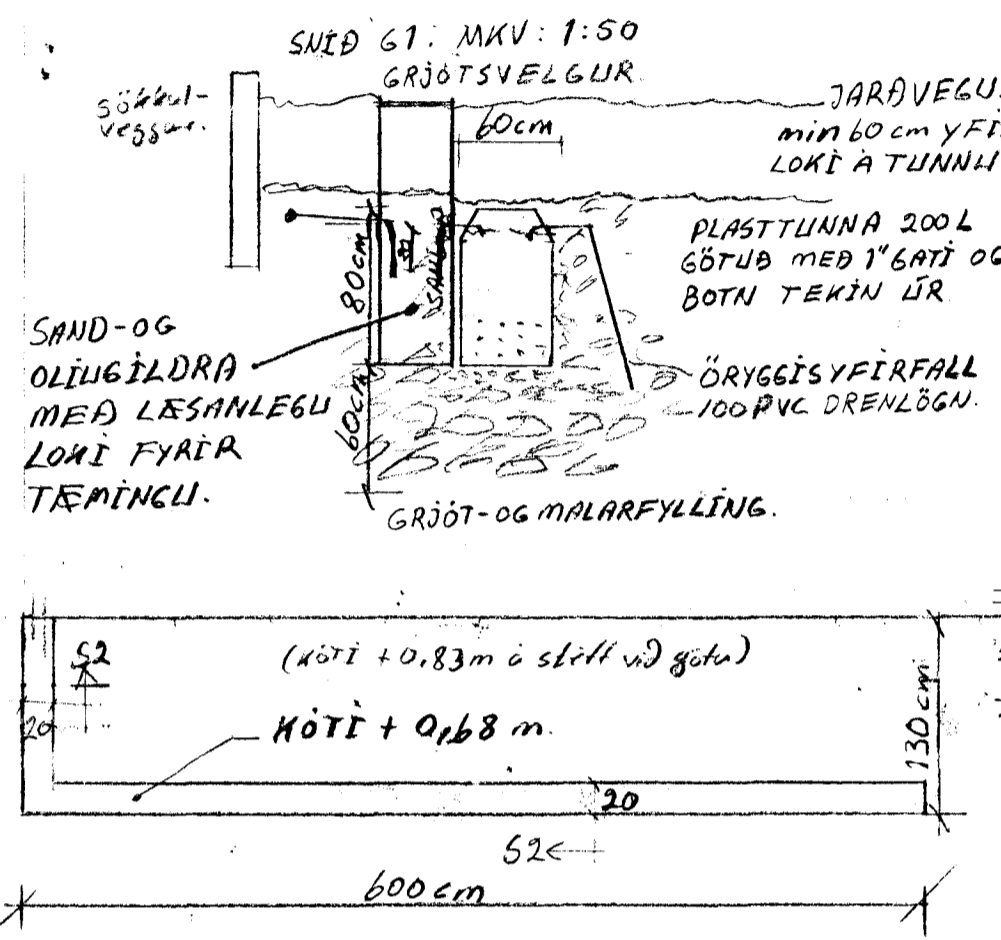
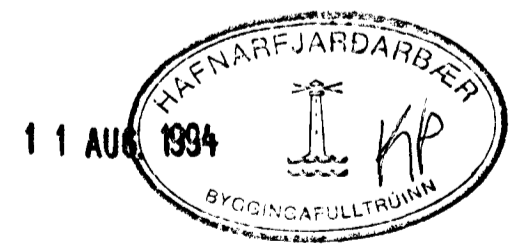
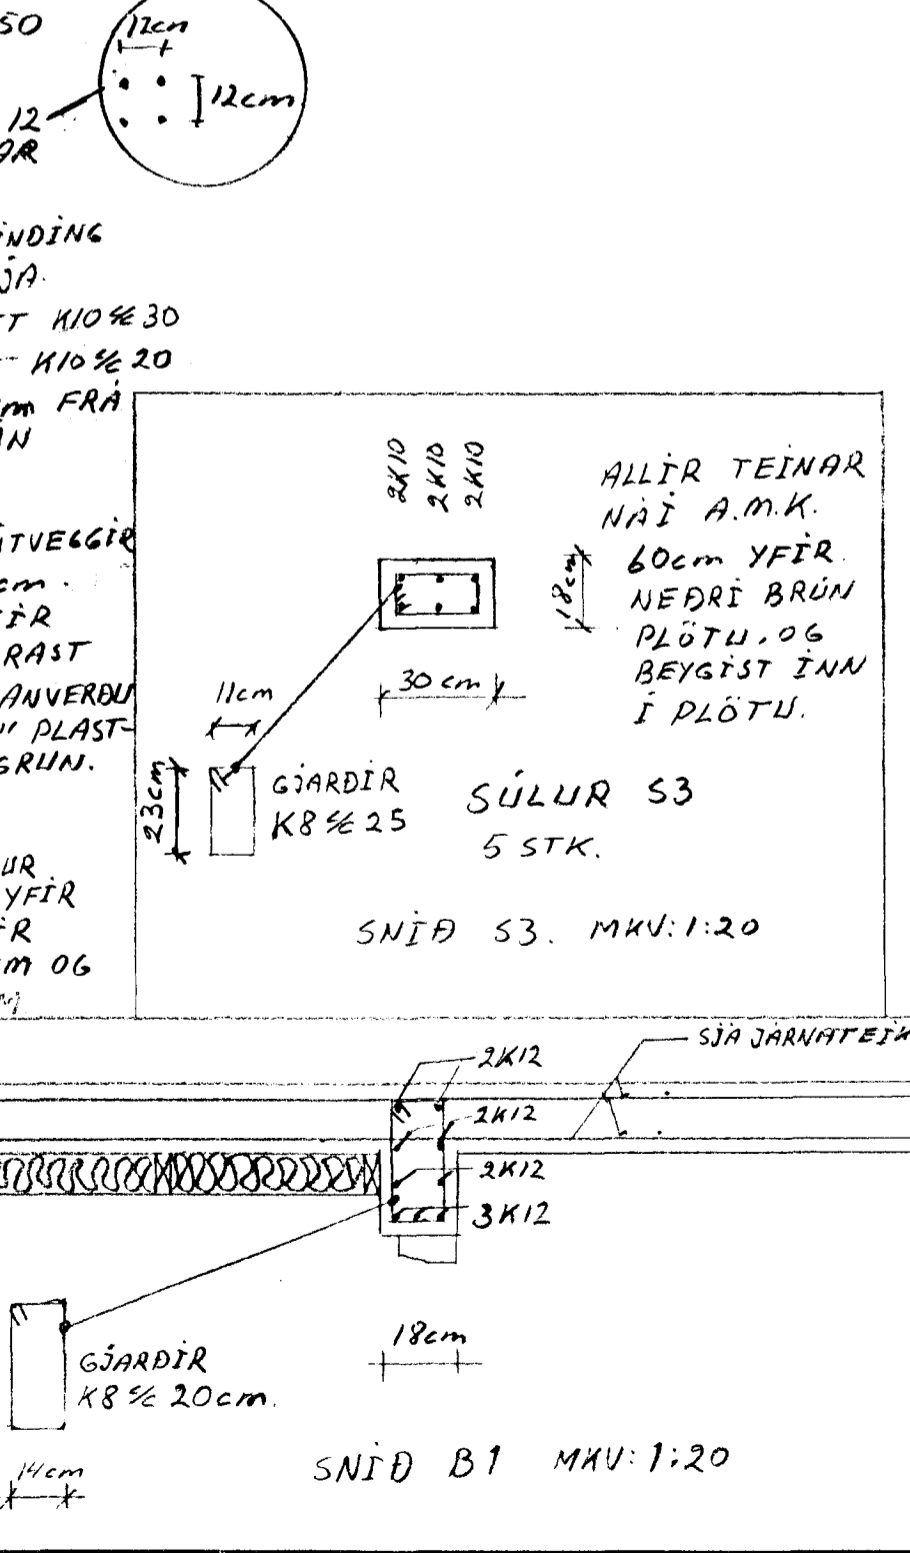


ELDRÁHÚS

1/2 JÄRN BORAST INN I ELDRÍ VEGG
min 10cm. 12-stök
STEYPA Í SÖKKULVEGGI OG
BOTNPLÖTU ER S-200
VIÐBYGGING ER REIST Á KLÖPP.
ALLIR SÖKKULVEGGIR ERU 20cm ÞYKKUR
STEYPUHULA JÄRNA ER min 3cm.

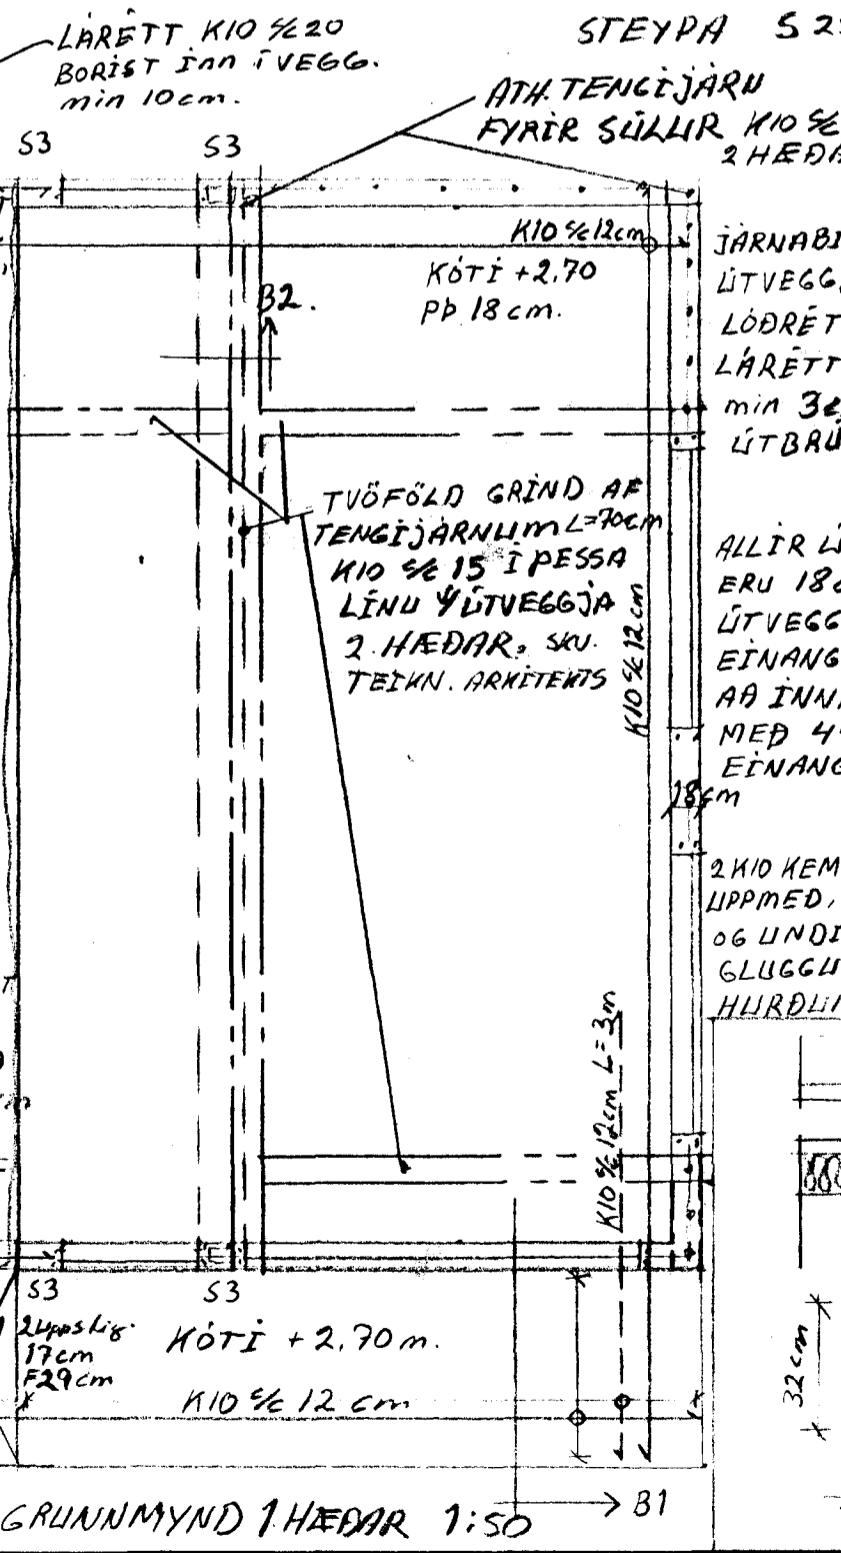

ELDRA HÚS.

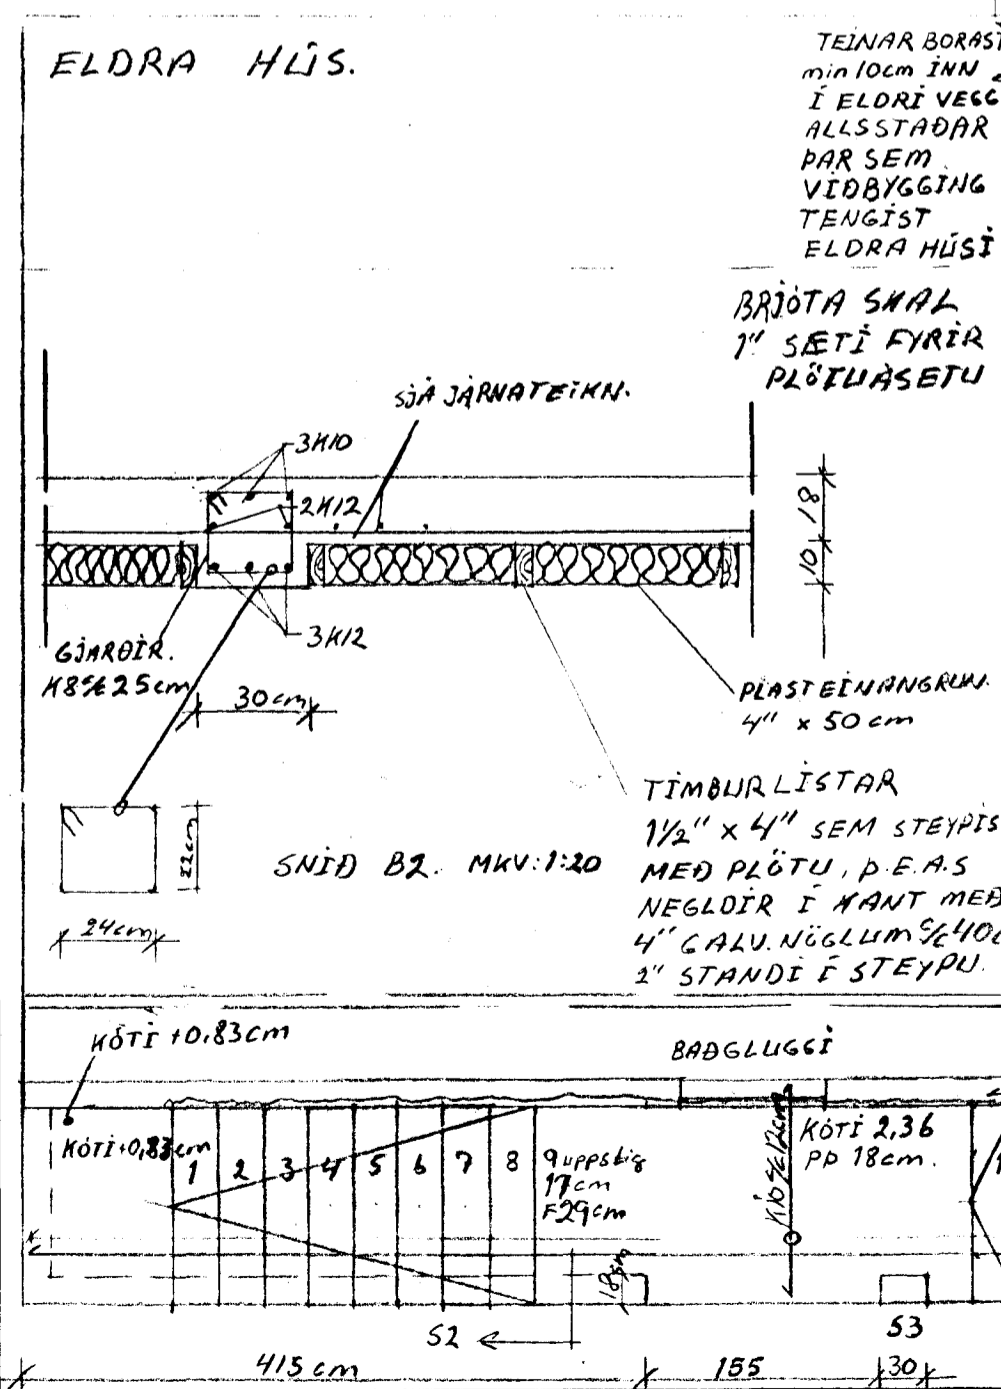

TEIKNING NR. 0.01	DAGS	NAFN	YFIR
NORÐURBRAUT 27 HAFNARFJARN	Mælt: Jún 94	Sigbjörg Halldórsdóttir	S.H.
	Hannað: Jún 94	Sigbjörg Halldórsdóttir	
	Teiknað: Jún 94	Sigbjörg Halldórsdóttir	
SÖKKULVEGGIR, LAGNIR Í GRUNNI, VEGGIR 1. HÆÐAR PLATA YFIR 1. HÆÐ.			Mælikv 1:50 1:20
SIGURBJARTLIR HALLDÓRSÓN BYGGINGATEIKNIFRÆÐINGLIR			Samb 5.H