
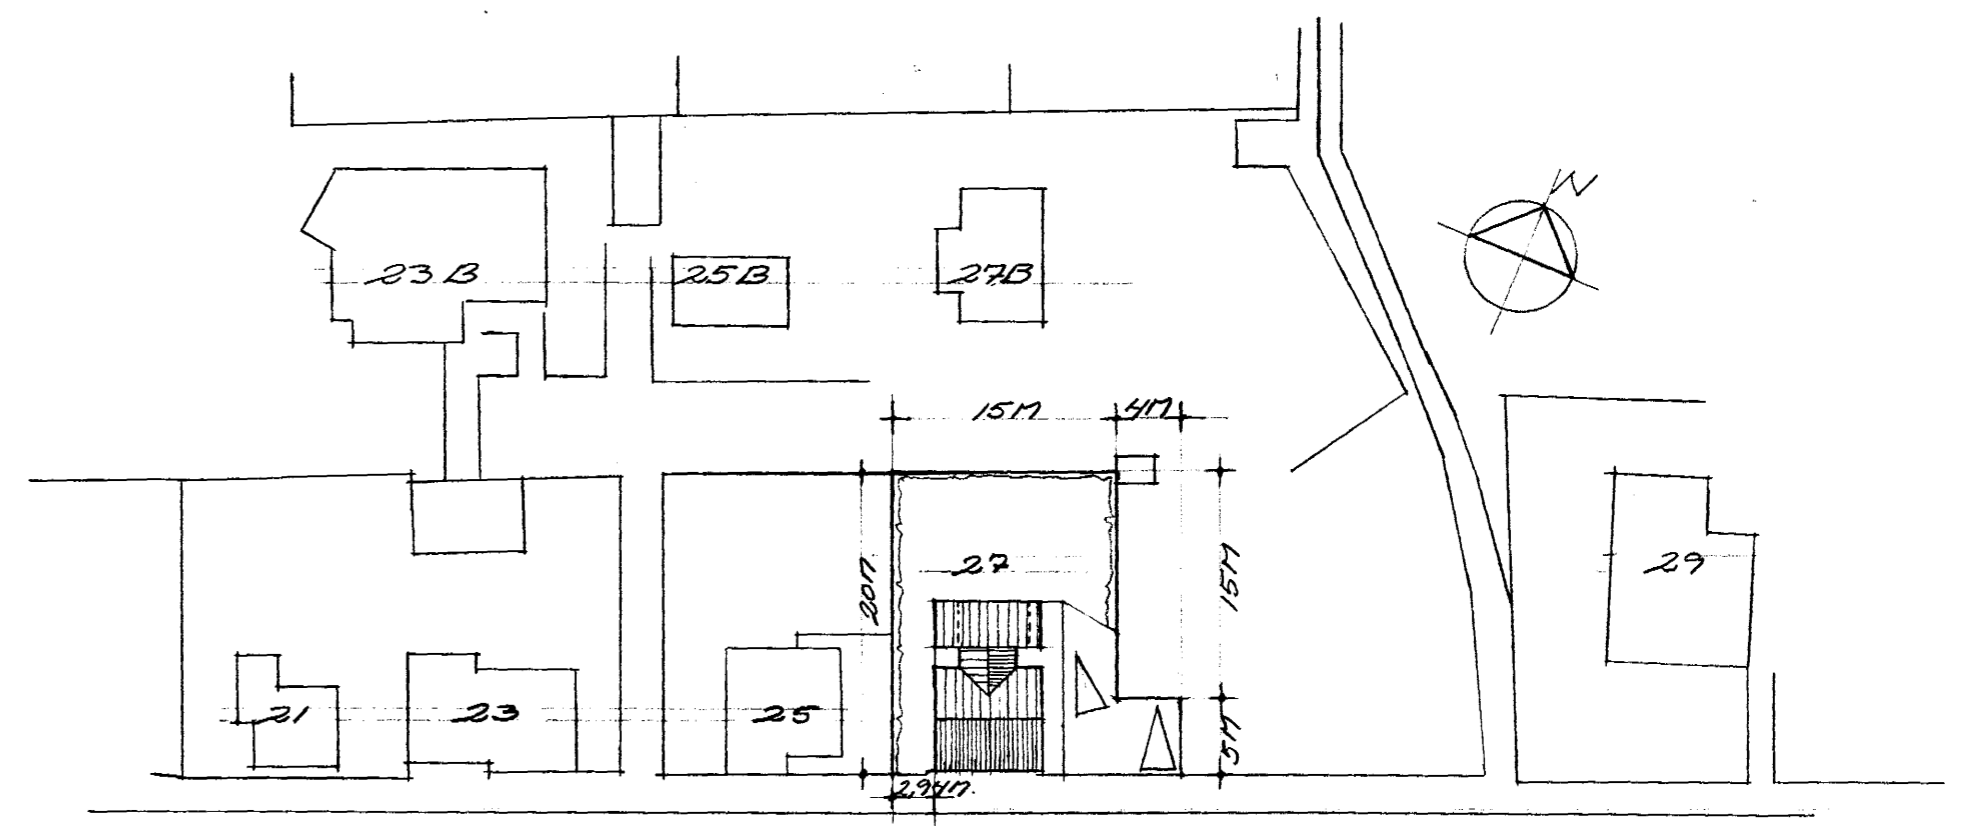
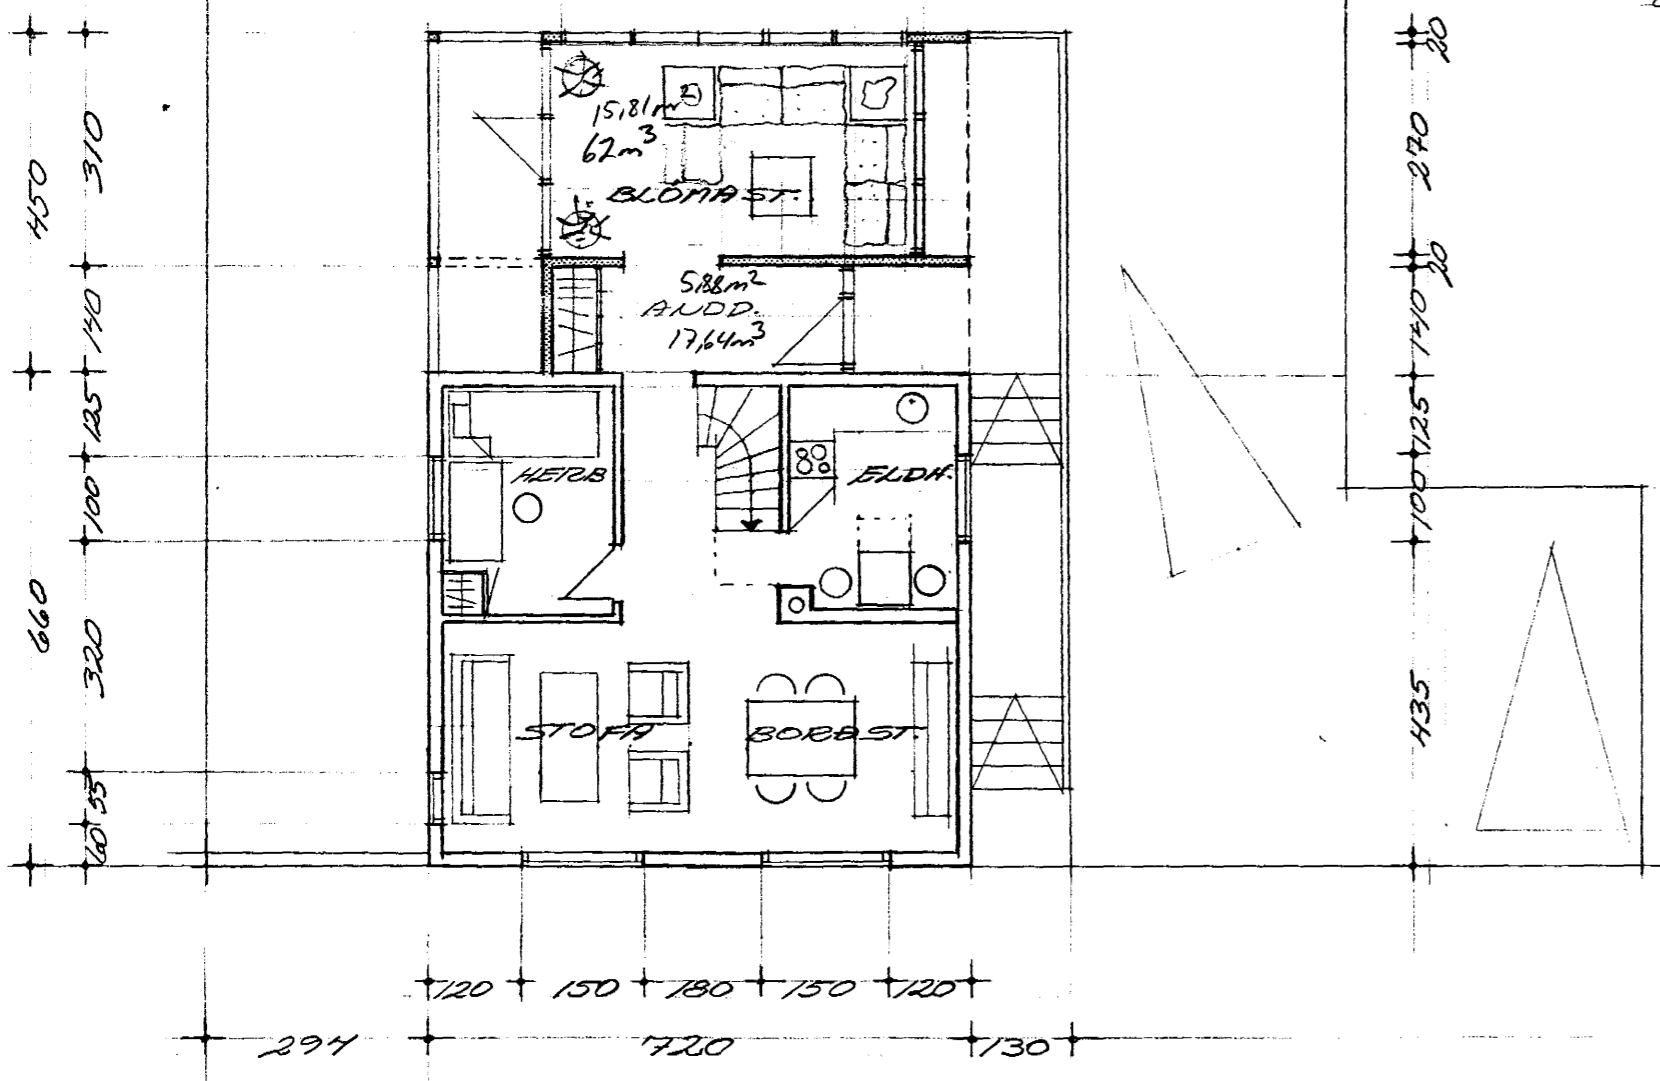
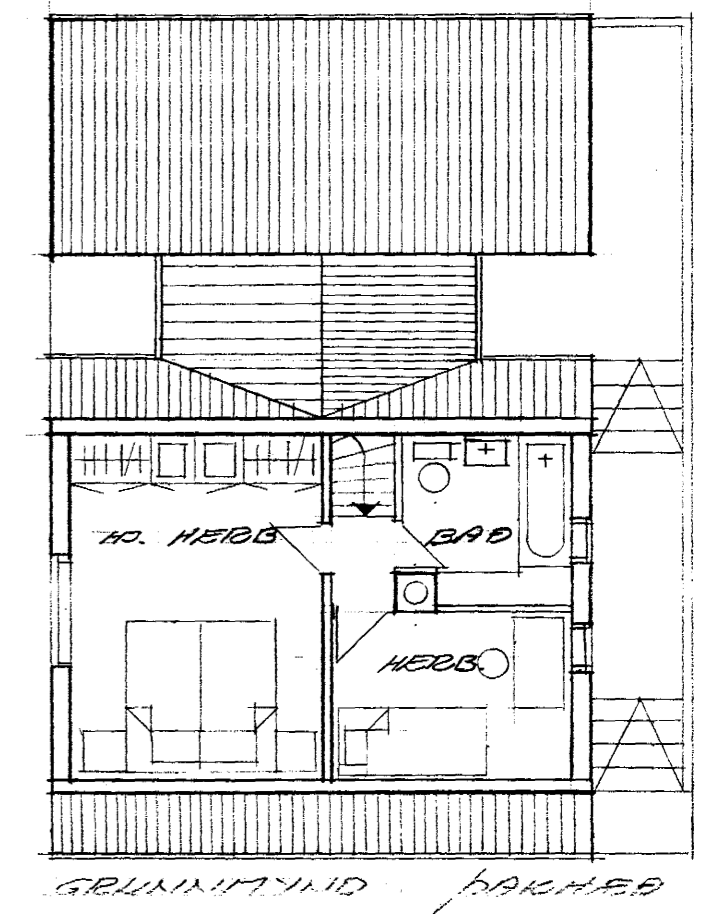
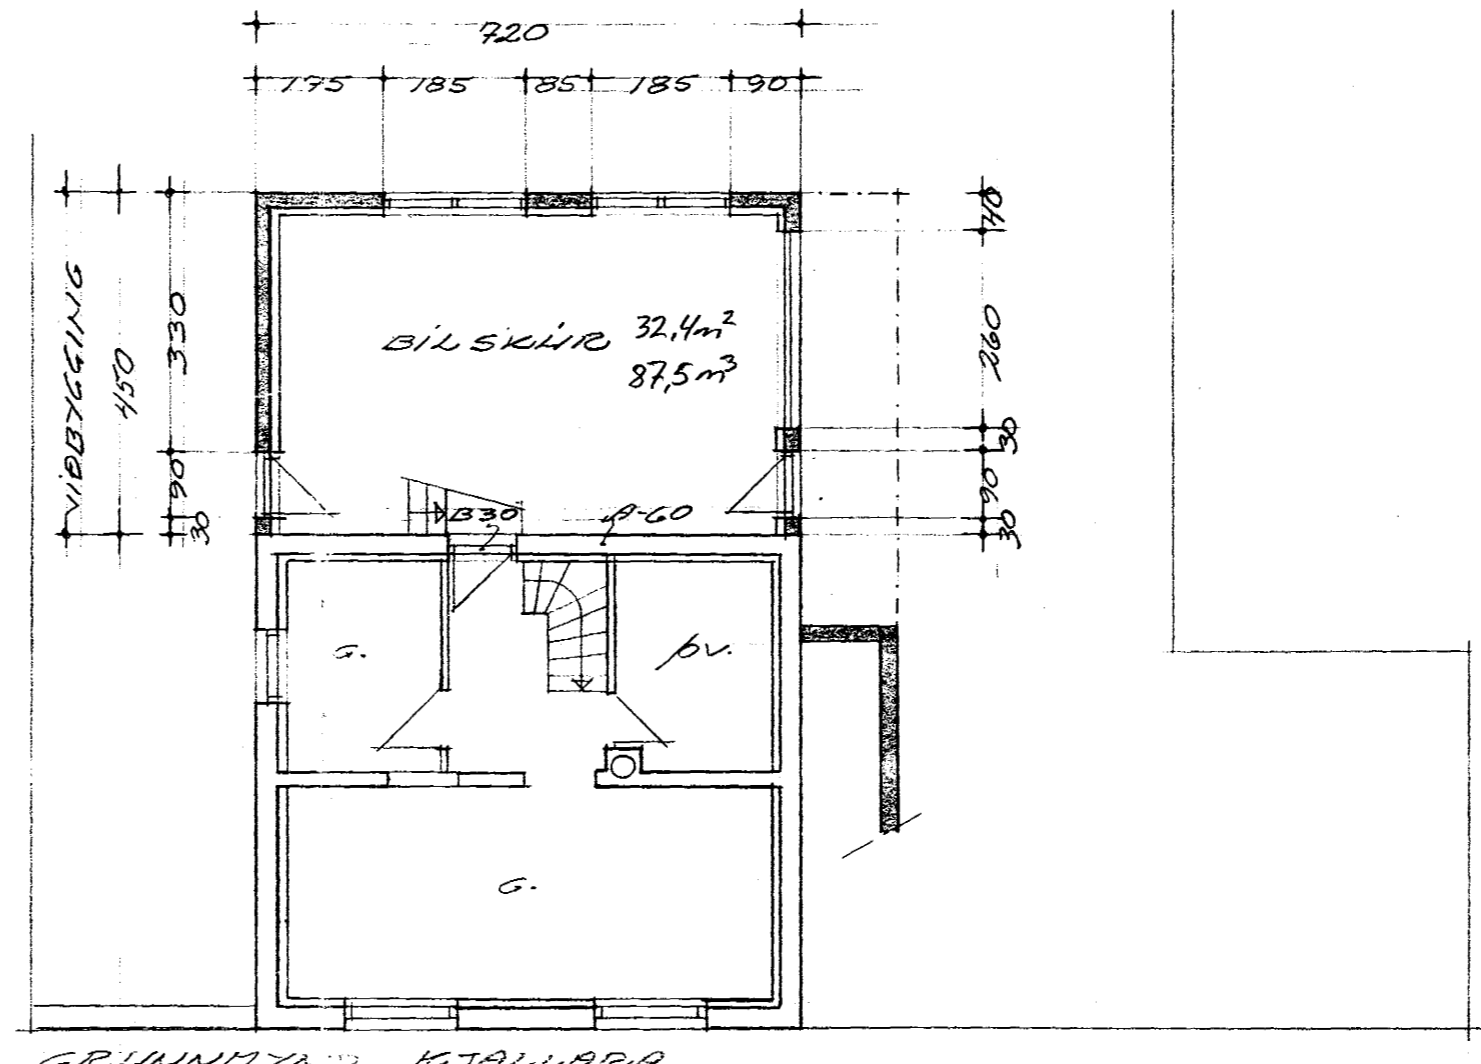


Samþykkt á fundi bygginga-
nefndar þ. 29/6 1994
BYGGINGAFULLTRÚINN
Í HAFNARFIRÐI
Sigrún Halldóttir

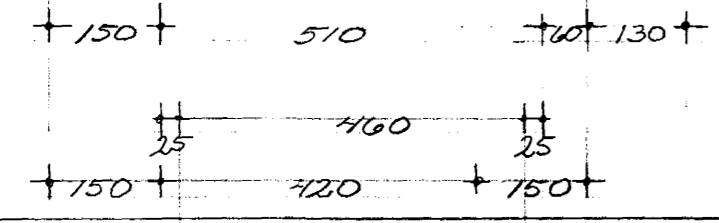

NORÐURBRAUT

AFSTÖÐUMYND M.K.V. 1:500

Stærðir:	Fl. m ²	Rúmmál. m ³
1. hæð.	32,4 m ²	87,5 m ³
2. hæð.	15,81 m ²	62,0 m ³
2. hæð millibyggis	5,88 m ²	17,64 m ³
Samtals.	54,0 m²	167 m³

NORÐURBRAUT 27 HAFNARFIRÐI NR. 1

GRUNNMYND OG AFSTÖÐUMYND
INGI GUNNAR ÞÓRÐARSON BYGGINGAFR. BFI
SÆFAMIRI 87 R.V. SIMI 68 35 23
SÍMI 5. 1994

M.K.V. 1:100, 1:500
D. JUNI 1994