



UNDIRSTÖÐUR GRUNNMYND 1:50

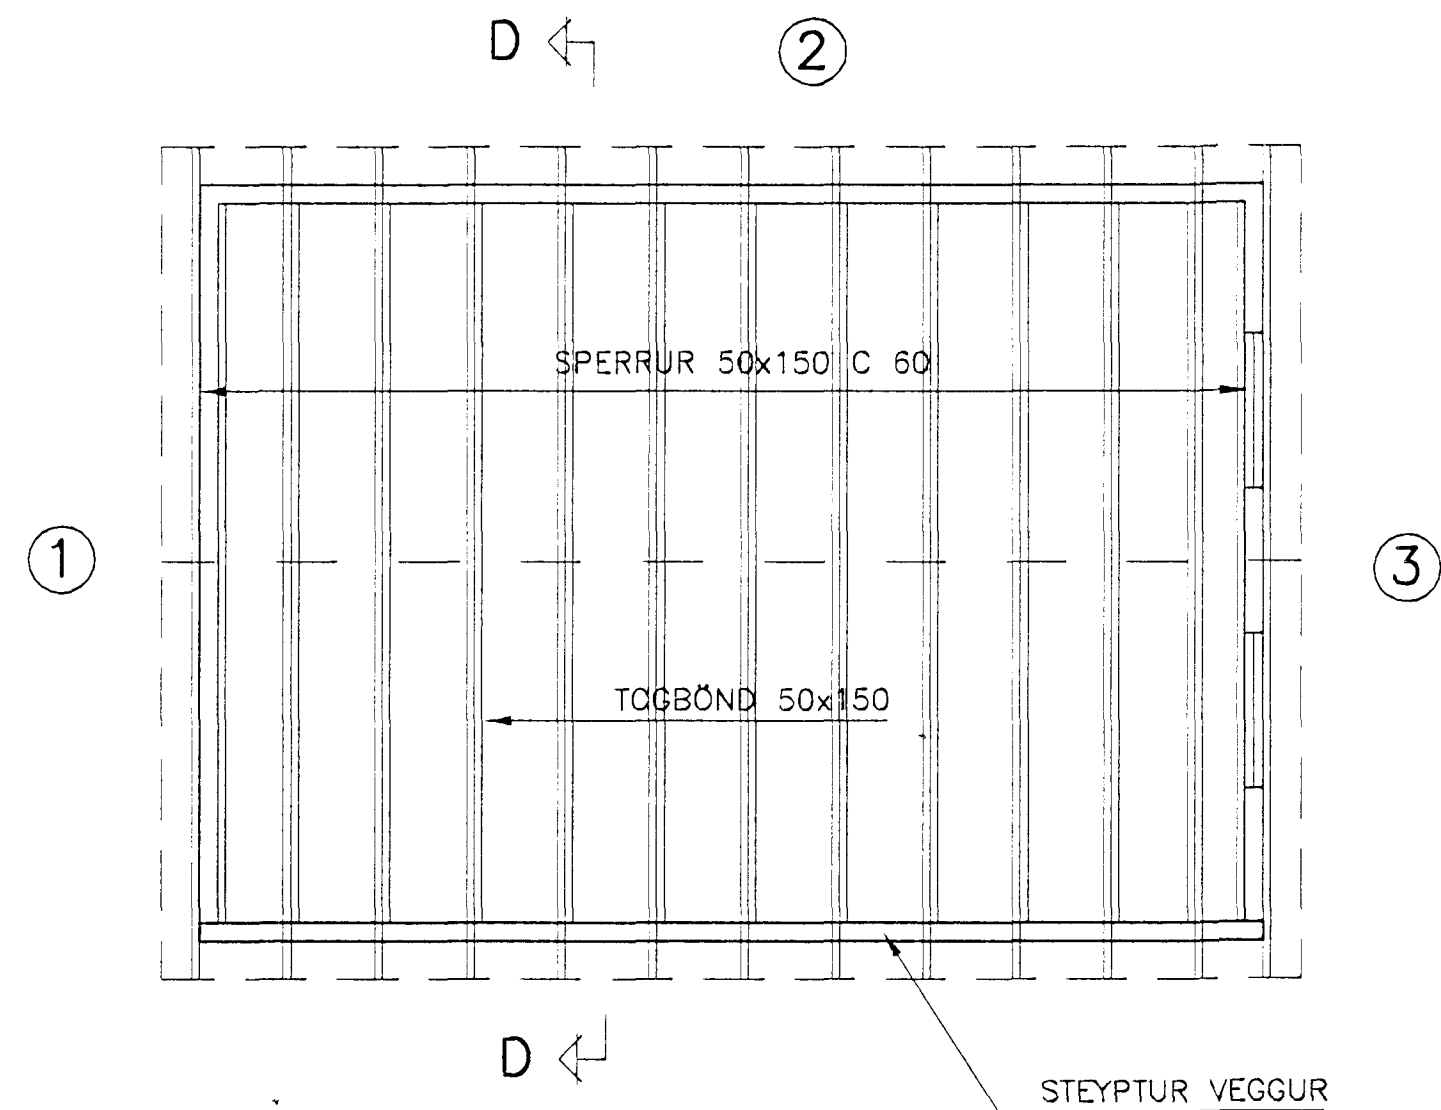

GRUNNMYND ÞAKS 1:50

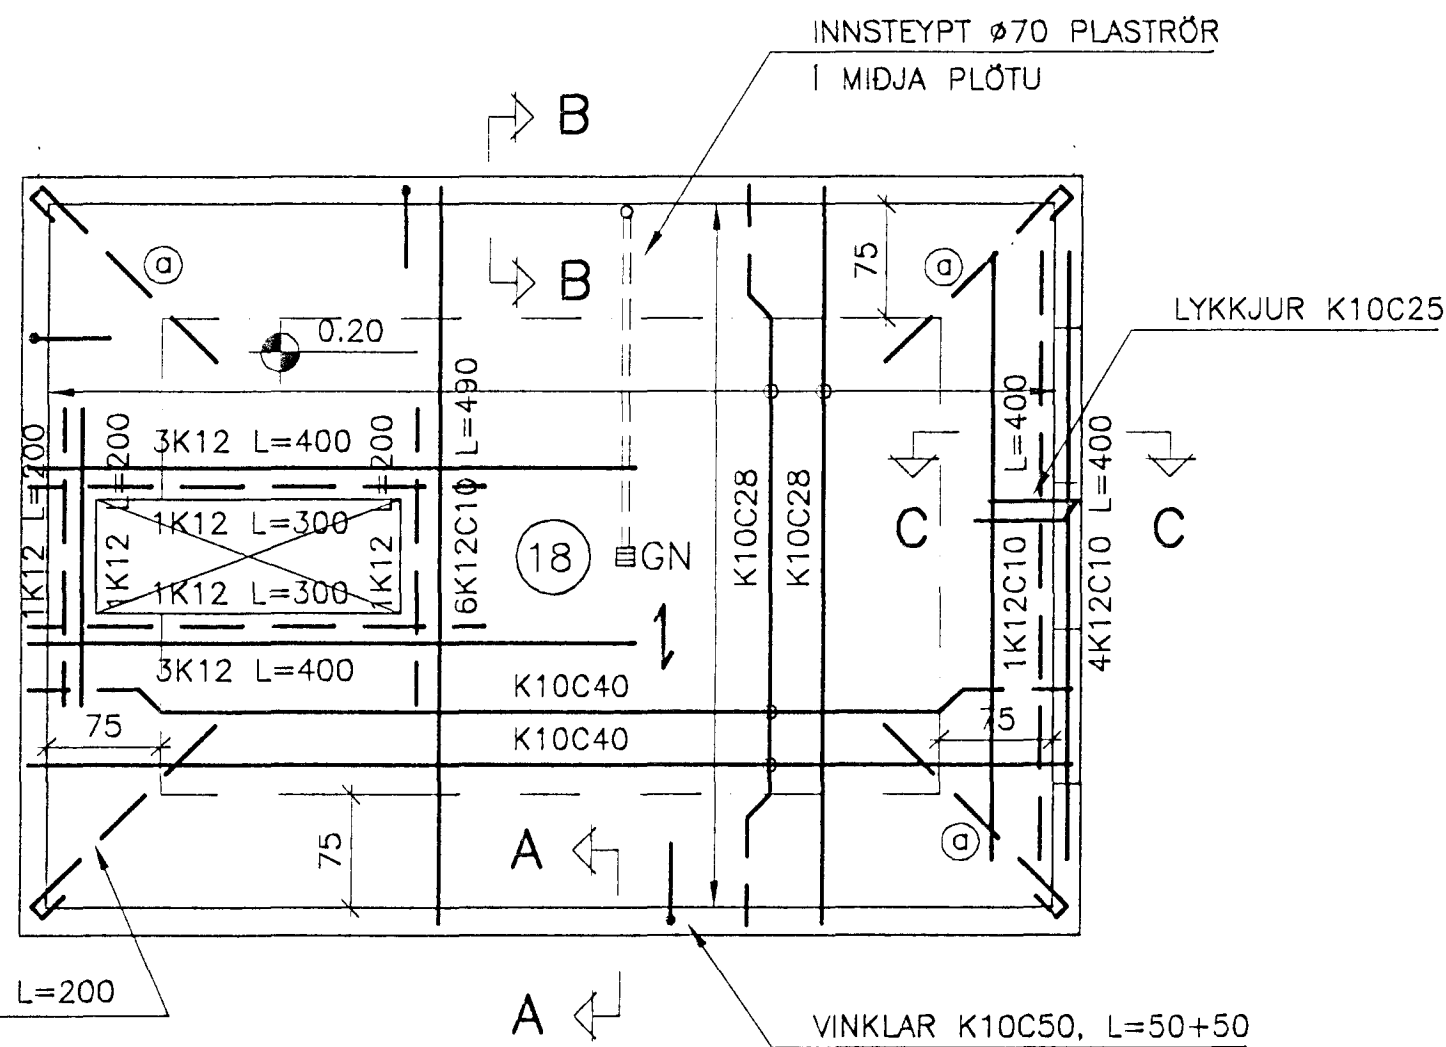

PLATA YFIR KJALLARA 1:50

SKÝRINGAR

SKÜRINN ER GRUNDAÐUR Á KLÖPP EDA ÞJAPPADRI FYLLINGU. UNDIR BOTNPLÖTUNA KOMI 75 MM EINANGRUN. INN I SÖKKLA KOMI VANDLEGA ÞJÖPPUÐ FROSTFRÍ FYLLING. STEYPA I SÖKKLUM OG BOTNPLÖTU ER S200 EN I VEGGJUM OG BERANDI PLÖTU KOMI S250.

I ÞAKI ERU SPERRUR 50x150 C 60 MED 50x150 TOGBANDI. ÞAK ER ÞÉTTKLÆTT MED 25x150 BORDAKLÆDNINGU SEM NEGLIST MED 3 STK. 31/75 SKOTSAUM EDA SAMBÆRILEGUM.

ÞAKSTÁL NEGLIST MED HEITGALVANISERUDUM KAMBSAUM 34/60 I ADRA HVERJA HÁBÁRU.

FYRSTU TVÆR RADIR KOMI MED CA. 15 CM MILLIBILI, ÞÁ EIN MED CA. 45 CM MILLIBILI OG SÍÐAN KOMA RADIR MED 60 CM MILLIBILI.

AUKARADIR KOMA SÍÐAN Á GÖFLUM ER NÁI CA. 70 CM INN FRÁ ÞAKBRÚN.

ÞESS SKAL GÆTT AD EFNASAMSETNING ÞAKSAUMS OG ÞAKSTÁLS PASSI SAMAN M.T.T. TÆRINGARHÆTTU.

Byggingatúlltrúi Hafnarfjarðar
Algreitt þann
16 JULI 1996
Sigurbjartur Halldórsson

NORDURBRAUT 27B HAFNARFIRDI		KVARDI	TEIKNINR.
BÍLSKÚR		1:50	BLAD NR. B-01
STEYPUVIRKI OG ÞAK GRUNNMYNDIR			
HANNAD: KMP	TEIKNAD: KMP	YFIRFARID:	DAGS.: JULI 1996
SAMÞYKKT: <i>[Signature]</i>		KT.: 130257-2409	<i>[Signature]</i>

VERKFRÆDISTOFA KÓPAVOGS
Hamraborg 7 200 Kópavogi
Sími: 564 44 22 Fax: 564 44 33