




SUDAUSTUR MKV. 1:100

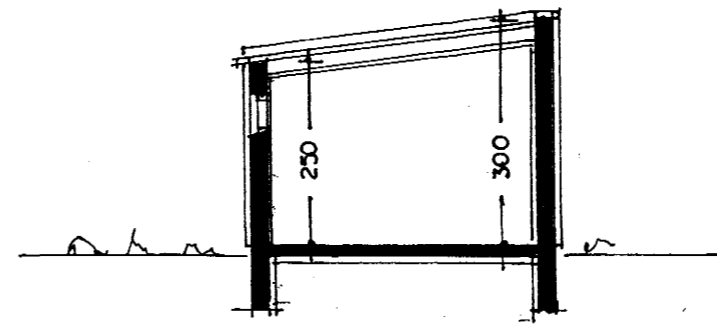



PVERSKURÐUR Í BÍLGEYMSLU
MKV. 1:100.

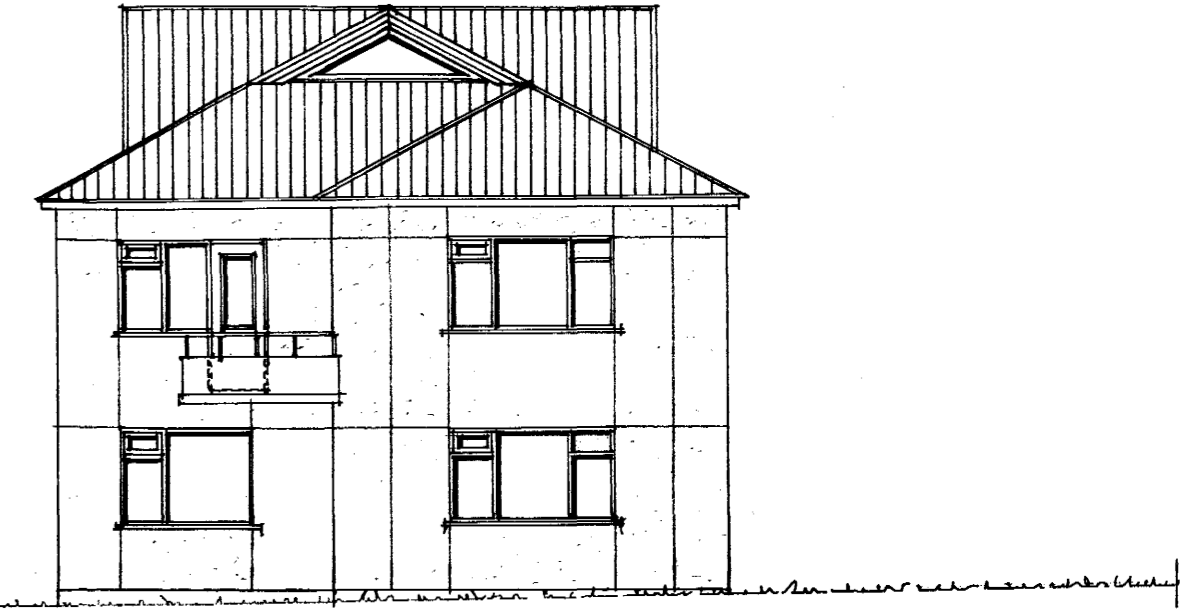

SUDVESTUR MKV. 1:100

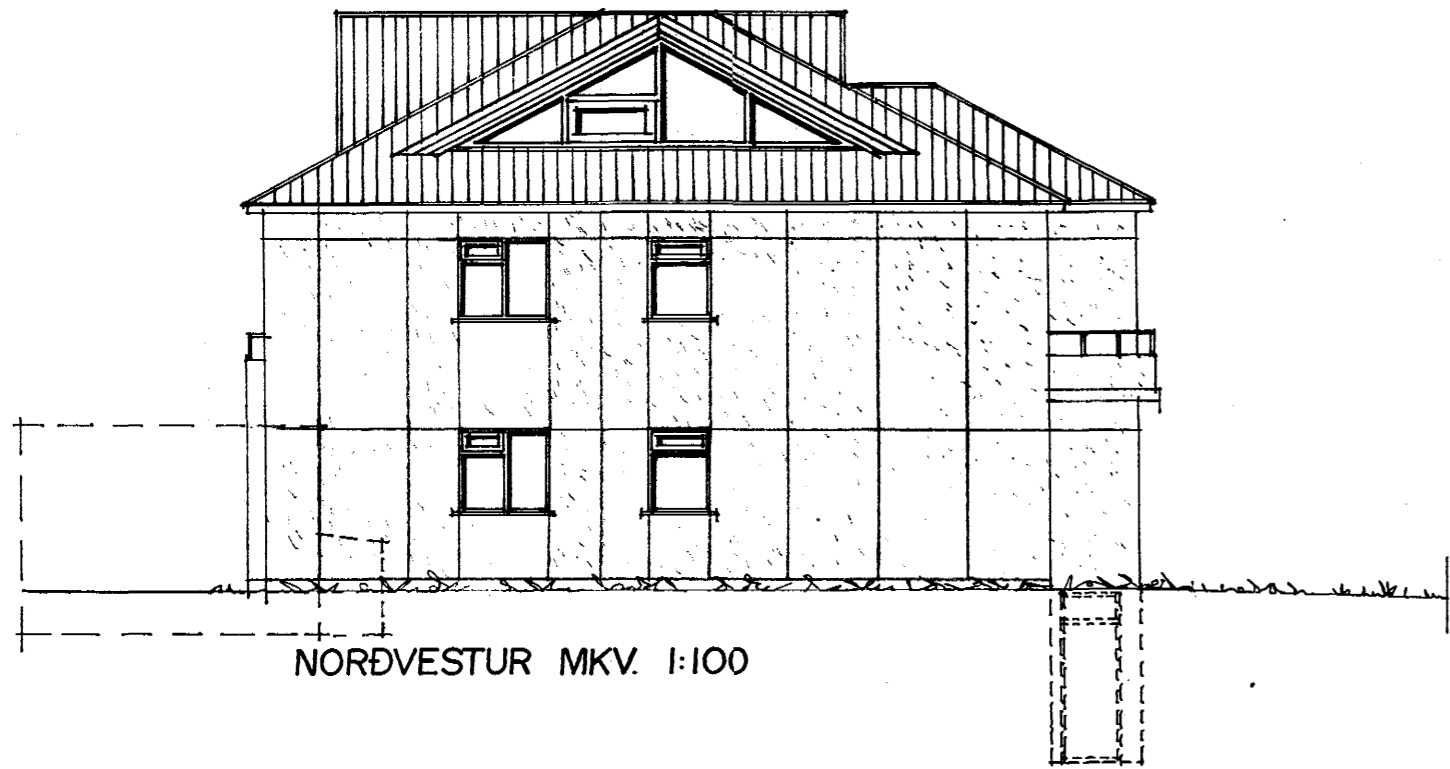


NORÐVESTUR MKV. 1:100

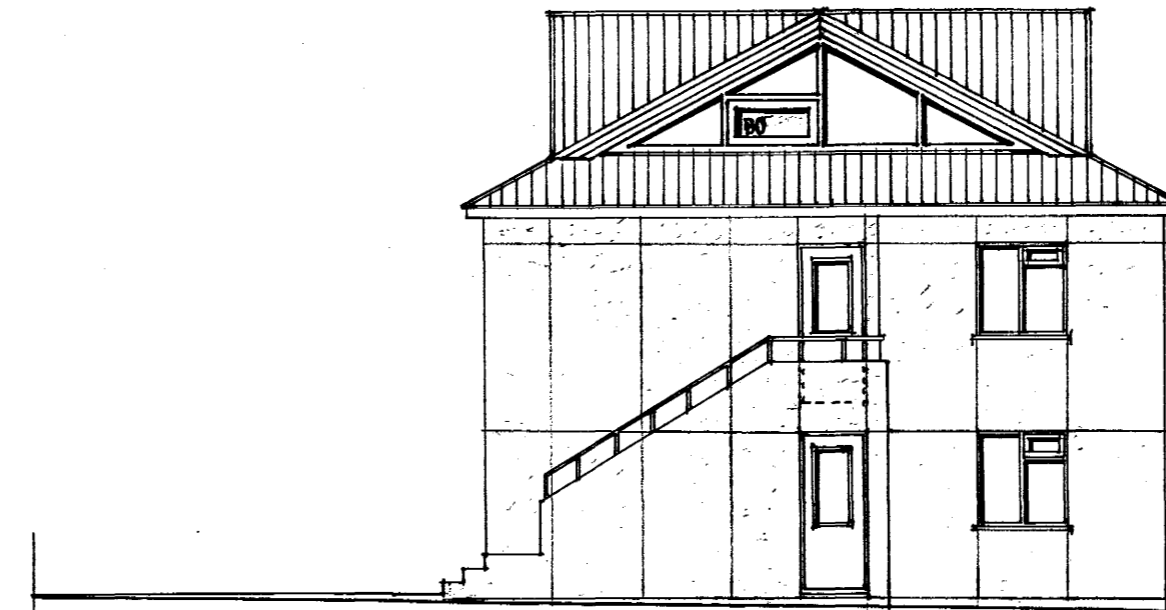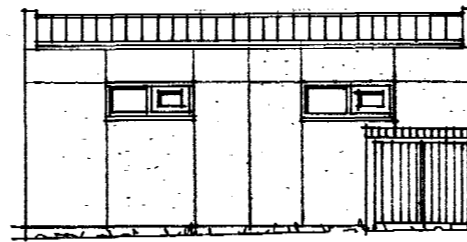

NORDAUSTUR MKV. 1:100

Skráningartafa: Norðurbraut 33 Hafnarfirði				Skrásetjari: Sigurður Þorvarðarson																
Landnúmer: 01				Kennitala: 141250-4189																
Matslutunúmer: 01				Dags.: 02.06.98																
Uppskipting og lýsing				Stærðir																
D0	D1	D2	D3	D4	D5	D6	D7	D8	D9	D10a	D10b	D11	D12	D16	D17					
Lokun	Rými hæð-röð	Nóttun texti	Höfuð-tóttun	Eigend	Botnrúm m²	Millirúm m²	Sigur m²	Op m²	Brúttórúð m²	Brúttórúð sh < 1,8	Salarhæð mín	Salarhæð max	Brúttórúð m²	Nettóórúð m²	Birt flatarmál m²	Reiknitala skiptarúmmáls	Skiptarúmmál m²			
					301,1	0,0	4,4	4,4	296,7	66,7			652,0	192,7	209,0		442,1			
													19,3							
	00	Kjallari			21,0	0,0	0,0	0,0	21,0	0,0			53,6	16,2	0,0		0,0			
A	0001	Kynding í geymsla	T	X	21,0	0,0	0,0	0,0	21,0	0,0	2,55	2,55	53,6	16,2						
	01	1. hæð			96,5	0,0	0,0	0,0	96,5	0,0			265,4	79,5	96,5		218,6			
A	0101	Íbúð	N	0101	96,5	0,0	0,0	0,0	96,5	0,0	2,75	2,75	265,4	79,5	96,5		218,6			
	02	2. hæð			91,8	0,0	4,4	0,0	91,8	0,0			252,5	71,9	91,8		200,9			
A	0201	Íbúð	N	0201	91,8	0,0	4,4	0,0	91,8	0,0	2,75	2,75	252,5	71,9	91,8		197,7			
C	0202	Svalir	N	0201	-3,2	0,0	0,0	0,0	-3,2	0,0			0,0			-1,00	3,2			
	03	Þak			91,8	0,0	0,0	4,4	87,4	66,7			61,3	25,1	20,7		22,6			
A	0301	Herbergi í risi	N	0201	91,8	0,0	0,0	4,4	87,4	66,7	0,20	2,50	61,3	25,1	20,7	0,90	22,6			

Skráningartafa: Norðurbraut 33 Hafnarfirði				Skrásetjari: Sigurður Þorvarðarson																
Landnúmer: 02				Kennitala: 141250-4189																
Matslutunúmer: 02				Dags.: 02.06.98																
Uppskipting og lýsing				Stærðir																
D0	D1	D2	D3	D4	D5	D6	D7	D8	D9	D10a	D10b	D11	D12	D16	D17					
Lokun	Rými hæð-röð	Nóttun texti	Höfuð-tóttun	Eigend	Botnrúm m²	Millirúm m²	Sigur m²	Op m²	Brúttórúð m²	Brúttórúð sh < 1,8	Salarhæð mín	Salarhæð max	Brúttórúð m²	Nettóórúð m²	Birt flatarmál m²	Reiknitala skiptarúmmáls	Skiptarúmmál m²			
					24,0	0,0	0,0	0,0	24,0	0,0			70,8	18,4	24,0		50,6			
													4,8							
	01	1. hæð			24,0	0,0	0,0	0,0	24,0	0,0			66,0	18,4	24,0		50,6			
A	0101	Bílfrelögrymsla	B	0101	24,0	0,0	0,0	0,0	24,0	0,0	2,50	3,00	66,0	18,4	24,0		50,6			

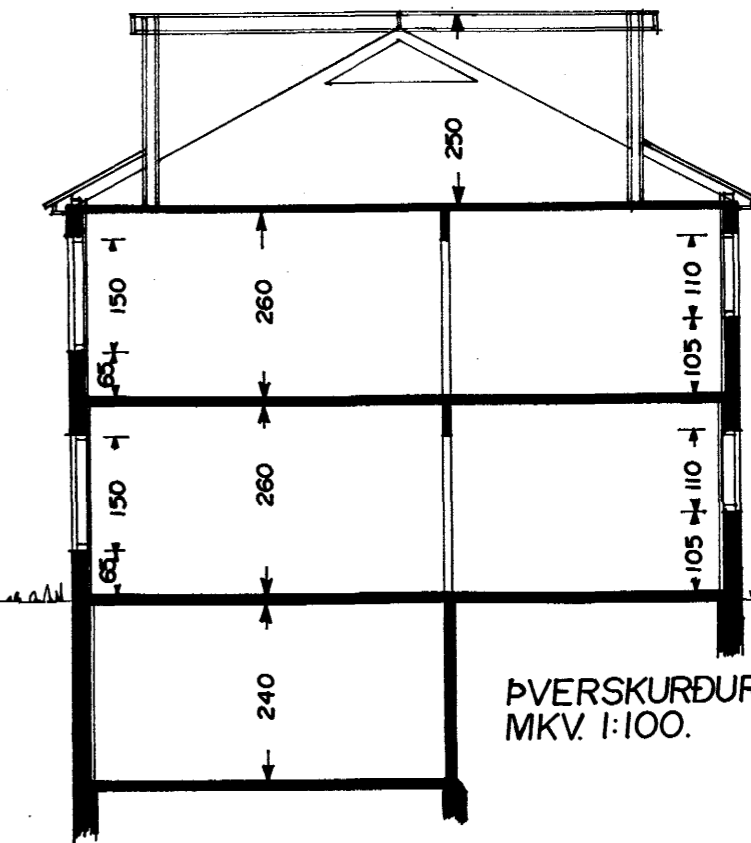

PVERSKURÐUR
MKV. 1:100.

4/658 *[Signature]*