
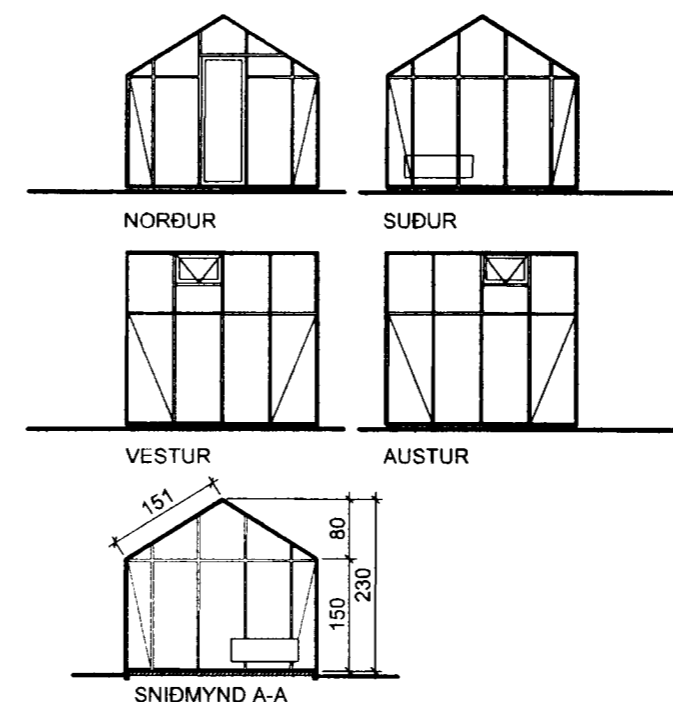
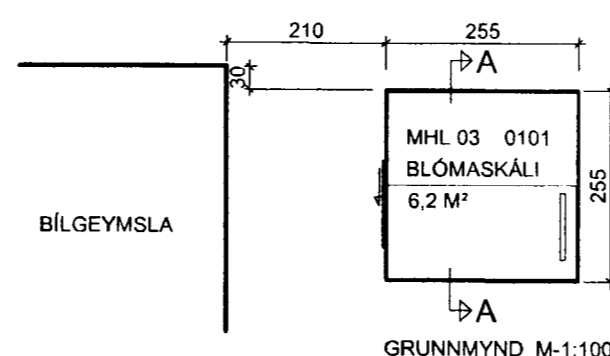


Samþykkt þann
10 JUNI 2002
Byggingafultrúinn í Hafnarfirði
F.h. Sigurbjartur Halldórsson

Skráningartífa: Norðurbraut 33, Hafnarfirði				Skrásetjari: Sigurbór Adalsteinsson															
Landnúmer: 122024				Kennitala: 250144-3939															
Matshlutanúmer: 03				Útgáfa: 4.01 Dags.: 22.05.2002															
Uppskipting og lýsing				Stærðir															
D0	D1	D2	D3	D4	D5	D6	D7	D8	D9	D10a	D10b	D11	D12	D16	D17				
Lokun	Rými hæð-r00	Notkun teki	Hörð-fokkun	Eignar-hæð	Botnflokkur m²	Málflor m²	Stig m²	Op m²	Brúttuflokkur m²	Brúttuflokkur sk < 1,8	Salarhæð m	Salarhæð m²	Brúttu rúmmál m³	Nettuflokkur m²	Birt flátmál m²	Reikvata skiptarúmmál m³	Slepta-rúmmál m³		
		Matshluti				6,5	0,0	0,0	0,0		6,5	0,0		13,5	6,2	6,5		11,656	
		Botn												1,3					
	01	1. hæð				6,5	0,0	0,0	0,0		6,5	0,0		12,2	6,2	6,5			
A	0101	blómaskáli	N	0101		6,5					6,5		1,50	2,30	12,2	6,2	6,5	1,88	11,656
Athugasemdir																			
Sameignir sumra																			
Eignarhald																			
	Eignar-hæð	Notkun teki	Birt flátmál m²	Skiptarúmmál															
				Sérgign m²	Sérgign og sameign m²														
	0101	blómaskáli	6,5	11,656	11,656														
		Alls	6,5	11,656	11,656														

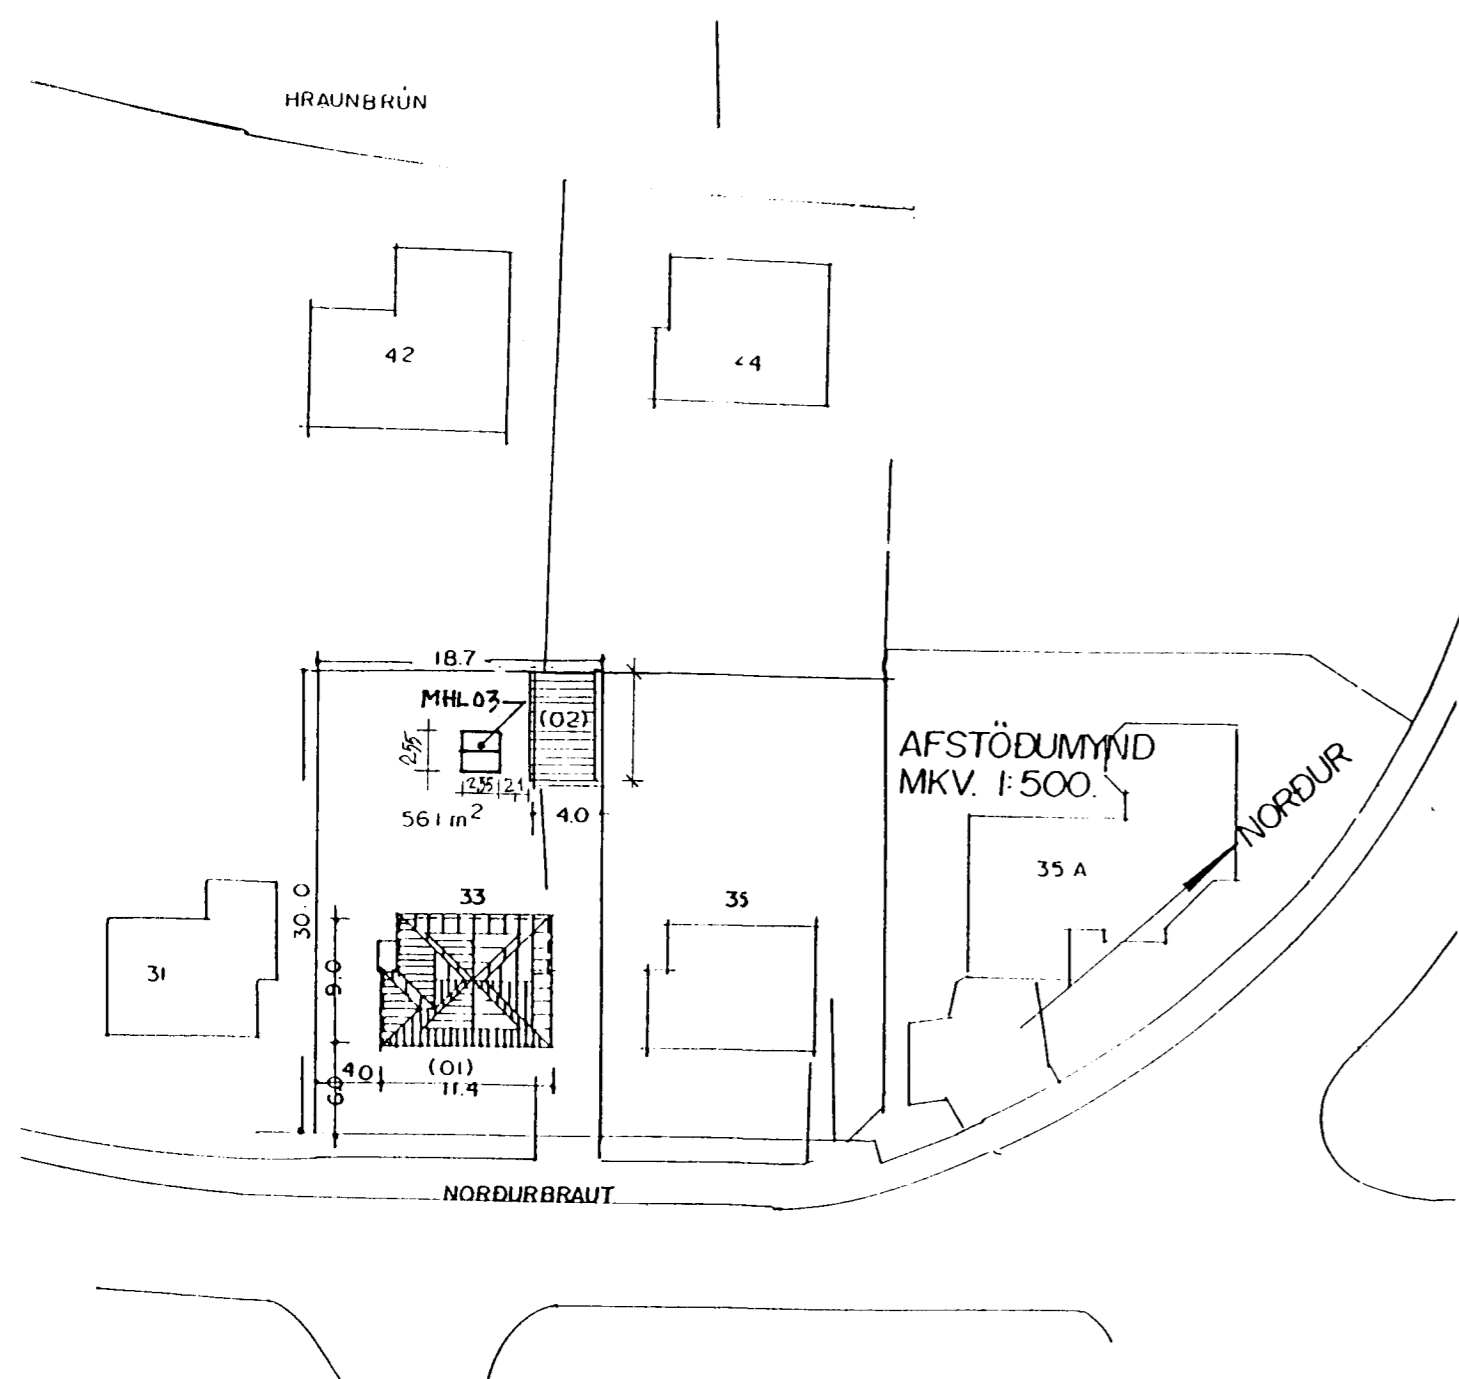

Byggingarlýsing:

Undirstöður: Timburstokkar 50 x 100 mm allan hringinn lagðir í sand, festir við steypa niðurgrafna stöpla á hornum.

Gólf: Steyptar sexstrendar garðhellur lagðar í sand.

Veggir, þak: Grind T-prófilar úr áli 30 x 30 mm. Glerrúður 4 mm felldar í grindina, festar með stálmellum. Opnanleg fög á báðum þakhelmingum Rennihurð á norðurgafli.

Ég, undirritaður eigandi íbúðar 0101 á Norðurbraut 33 Hafnarfirði, samþykki fyrir mitt leyti blómaskála á lóð hússins eins og teikning á þessu blaðið sýnir.

Sigurbór Adalsteinsson
Ket.: 041248-4249

NORÐURBRAUT 33, HAFNARF. BI. 01

BREYTT: DAGS: LÝSING:
BREYTT DAGS. LÝSING



ÞRÍÐJA HÆÐIN, ARKITEKTAR – SIGURBÓR AÐALSTEINSSON FAI

BLÓMASKÁLI
GRUNNM., ÚTLIT, SNIÐ AFSÖÐUM.

STRANDGÖTU 28 220 HAFNARFIRÐI

SÍM: 555 48 10 FAX: 585 48 31

KT: 250144-3939

NETFANG: si@landla.is

HANNAÐ: TEIKNAD: SA DAGS: 22.05.2002 MKV: 1:100, 1:500 VERKNR: