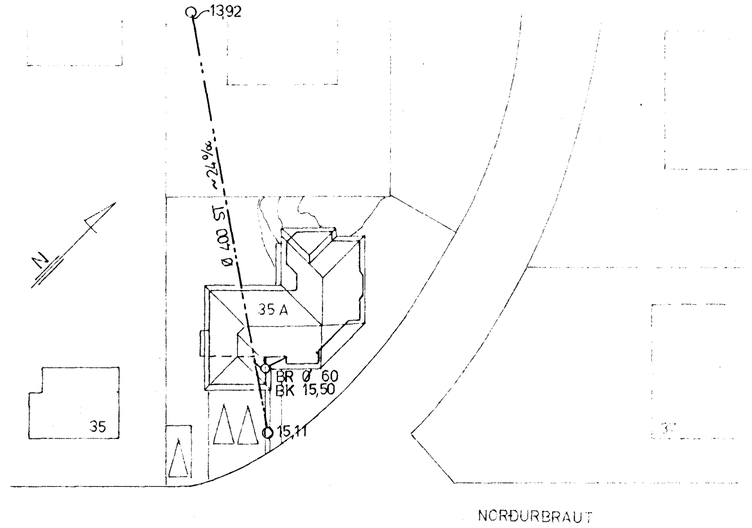

AFSTAÐA 1:500

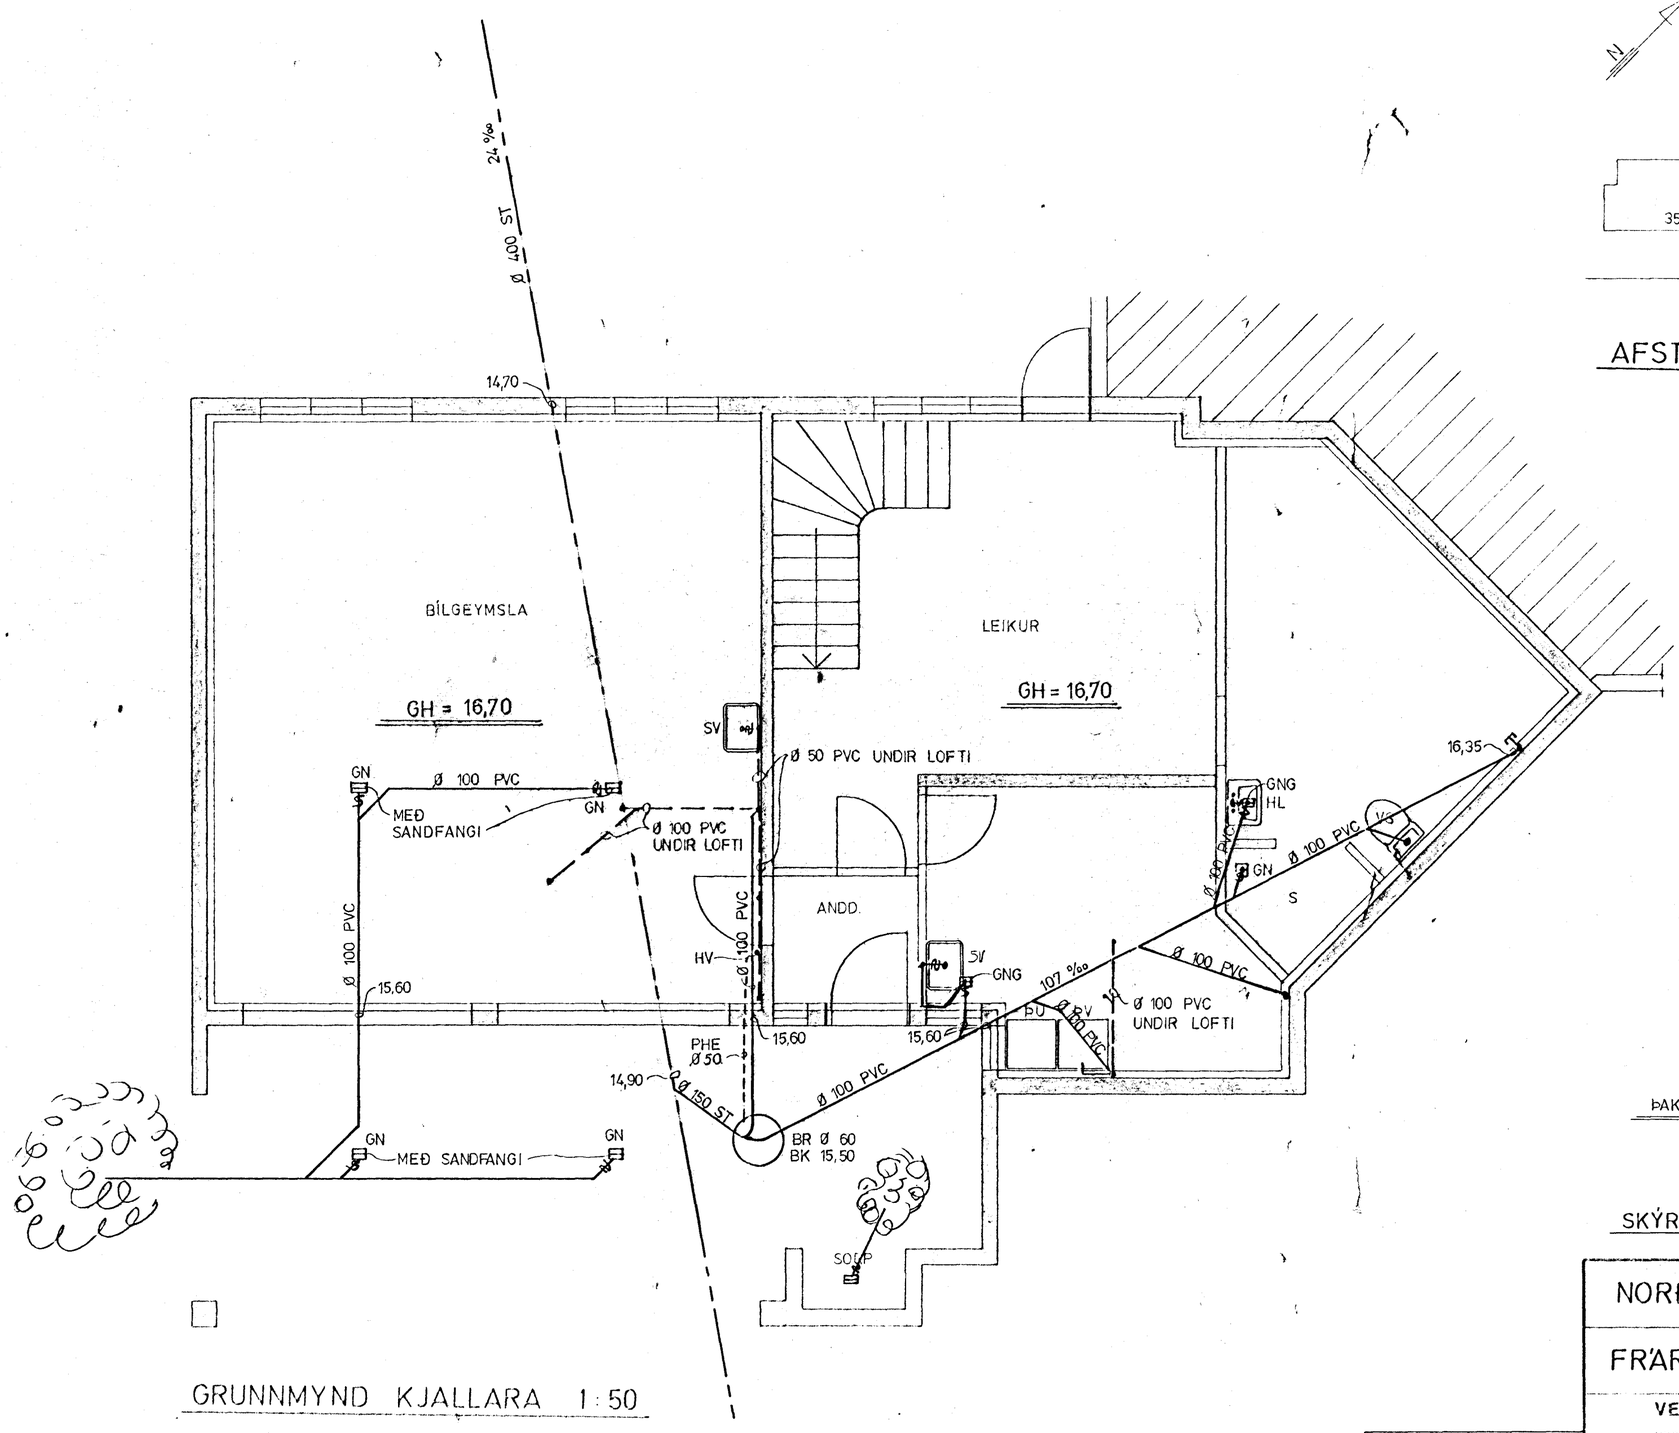

GRUNNMYND KJALLARA 1:50

HAFNARFJARÐARBÆR
29. JÚNÍ 1983
BYGGINGADEILD TÚNIV

ÞAKNIÐURFÖLL SKULU SETT Í GRJÓTSVELGI

SKÝRINGAR SJÁ TEIKNINGU NR. 2.0

BREYTT JÚNÍ '83 JW

NORÐURBRAUT 35 A, HFJ.	Mælikv. 1:50 1:500	Verk	Teikn. nr. 2.1
FRÁRENNSLISLÖGN - GRUNNMYND	Hannað Teiknað JW	Yfirfarið Samþ.	Dags. JÚNÍ '82.

VERKFRÆÐIÞJÓNUSTA JÓHANNS G. BERGÞÓRSSONAR h/f.
VERKFR. MVFÍ HAFNARFIRÐI SÍMAR 53315 OG 50241