



NORÐURBRAUT

AFSTAÐA 1:500

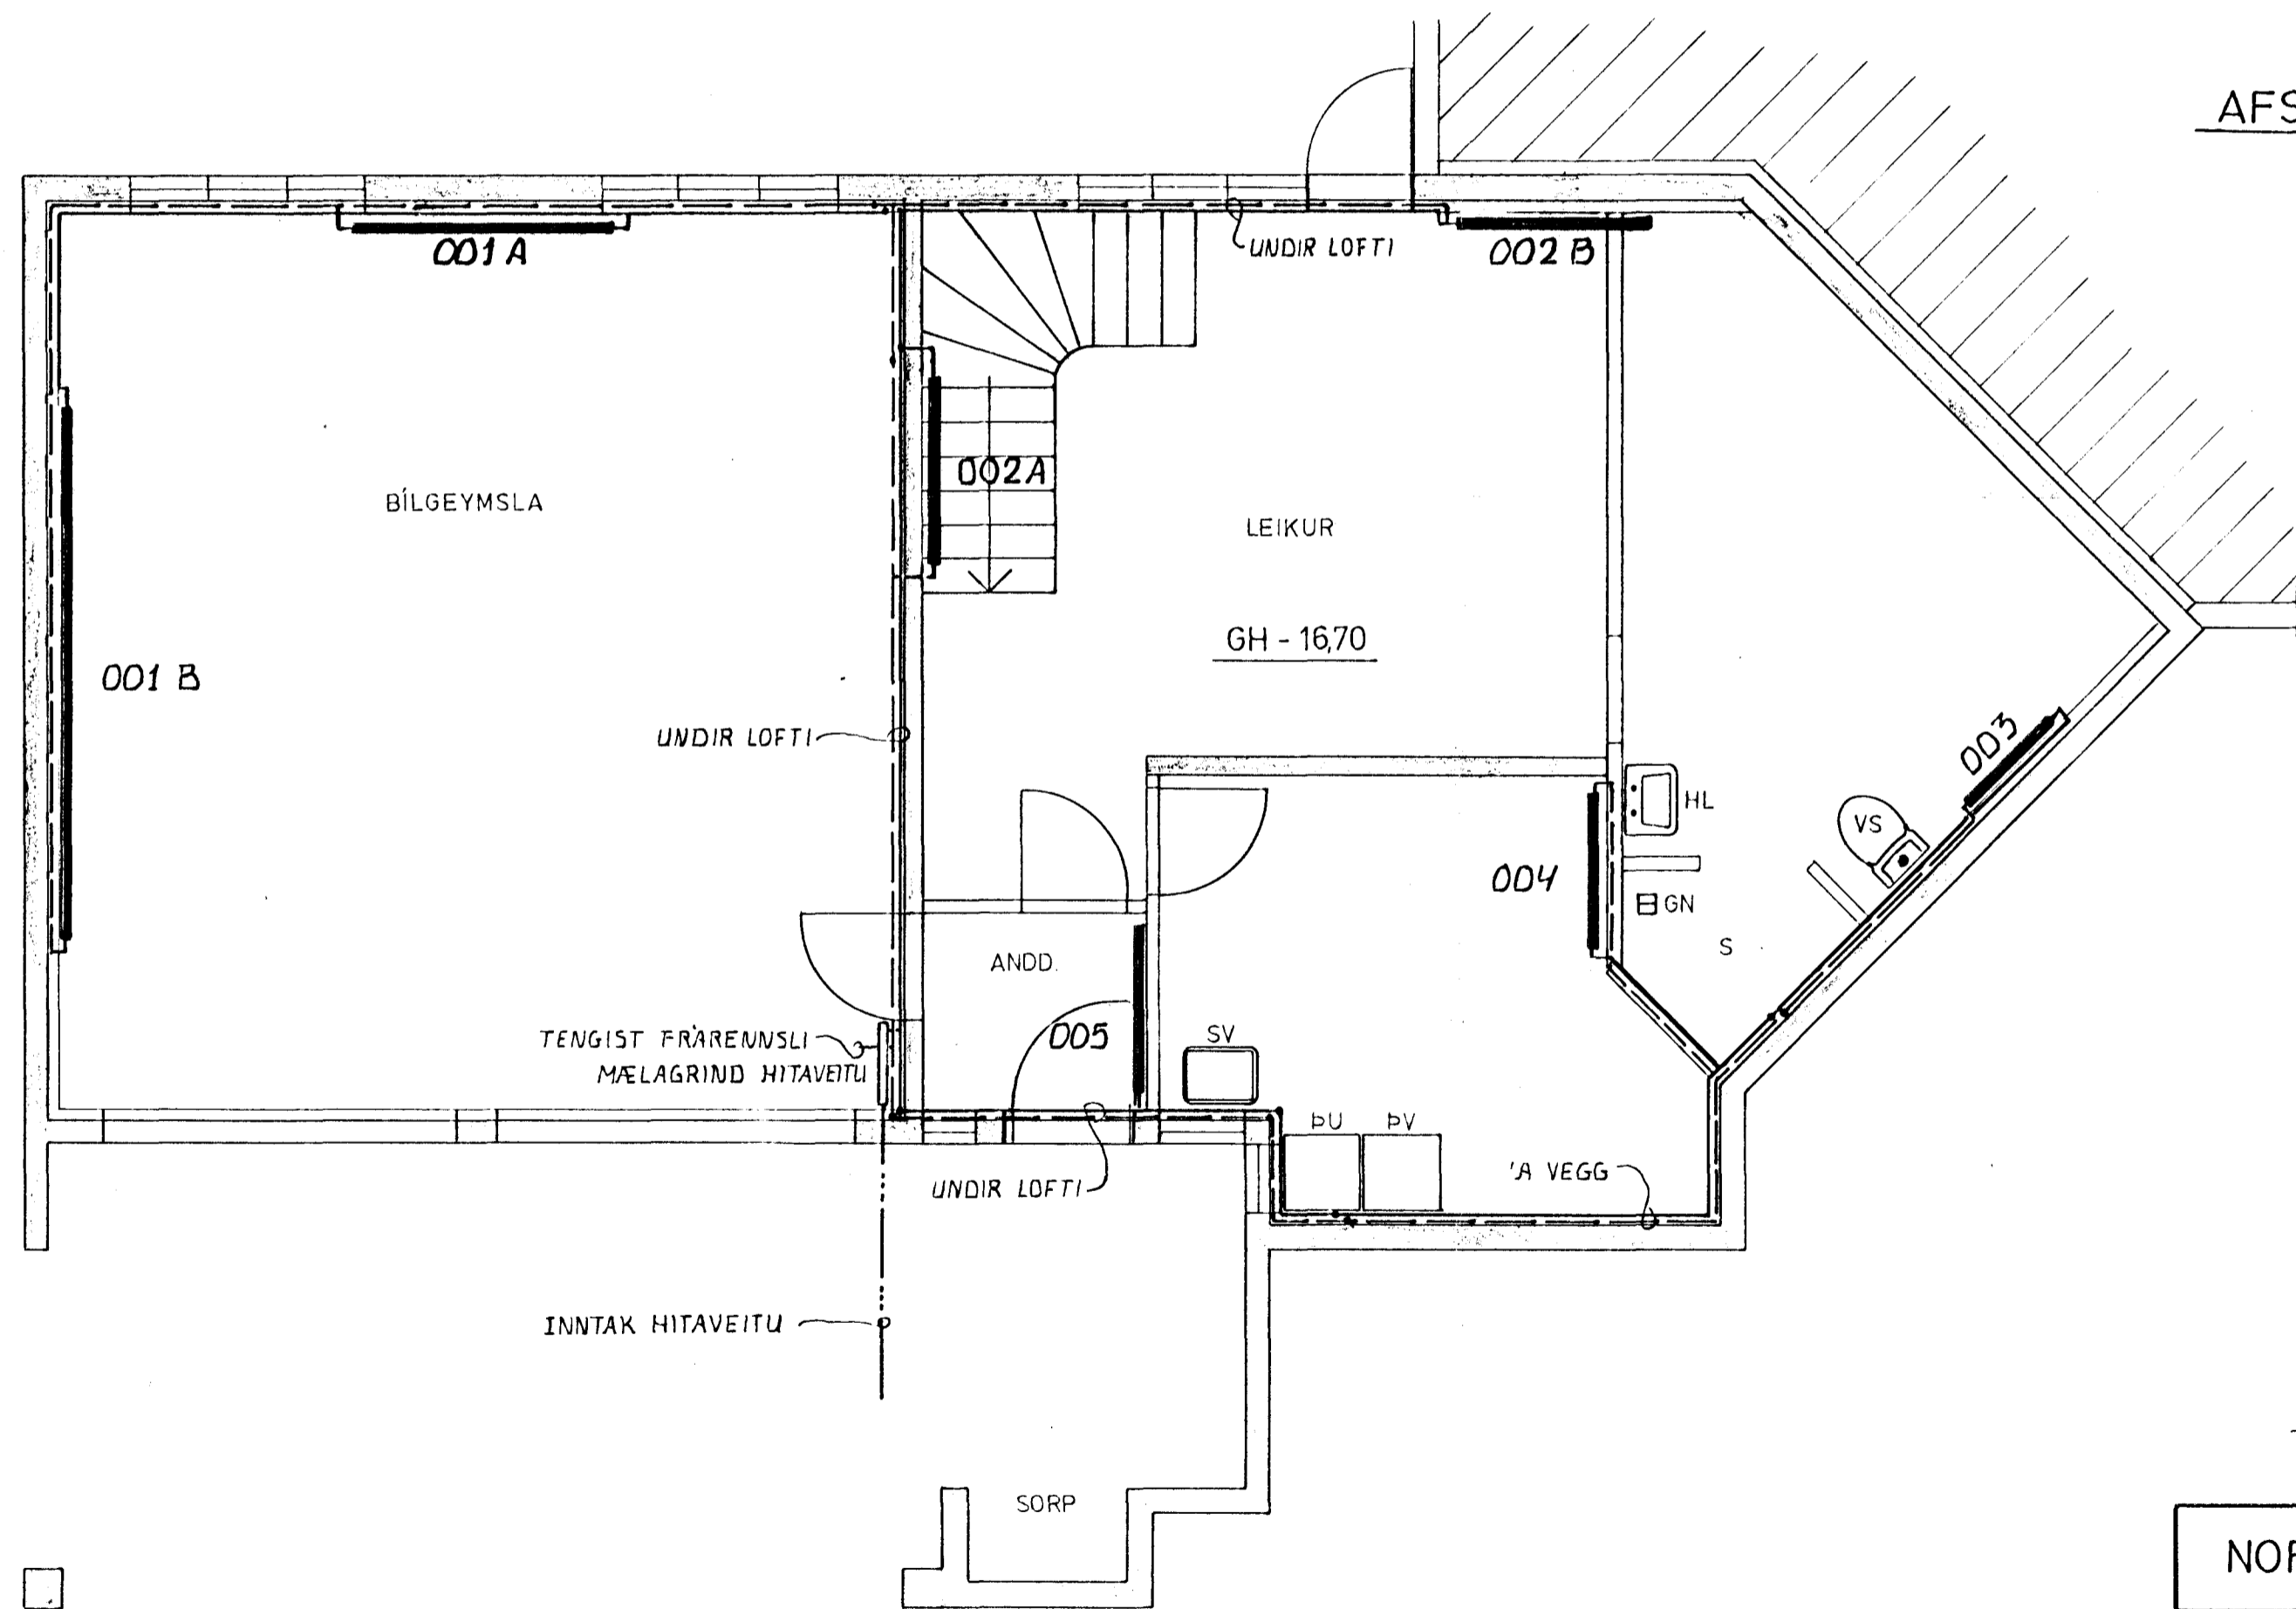

GRUNNMYND KJALLARA 1:50

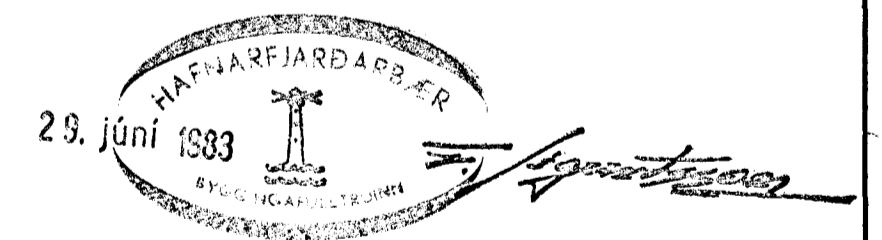

SKÝRINGAR SJÁ TEIKN. NR. 2.0

NORÐURBRAUT 35 A, HFJ.	Mælikv 1:50 1:500	Verk	Teikn nr 31
HITALÖGN KJALLARA	Hannað Teiknað JW	Yfirfarið Samb. JW	Dags MARS '83
VERKFRÆÐIÞJÓNUSTA JÓHANNS G. BERGÞÓRSSONAR h/f.			
VERKFR. MVFI		HAFNARFIRÐI - SÍMAR 53315 OG 50241	

BREYTT JÚNÍ 83 JW