# TENGIMYND HITAVEITU




1. Renniloki
2. Sía - Dannfoss F.V.
3. Hemill
4. Vatnsmælir
5. Einstefnuloki
6. Stillihani
7. Hita og þrýsimælir
8. Þrýstimælir
9. Sjálfvirkur loki - Dannfoss
10. "
11. Öryggisloki

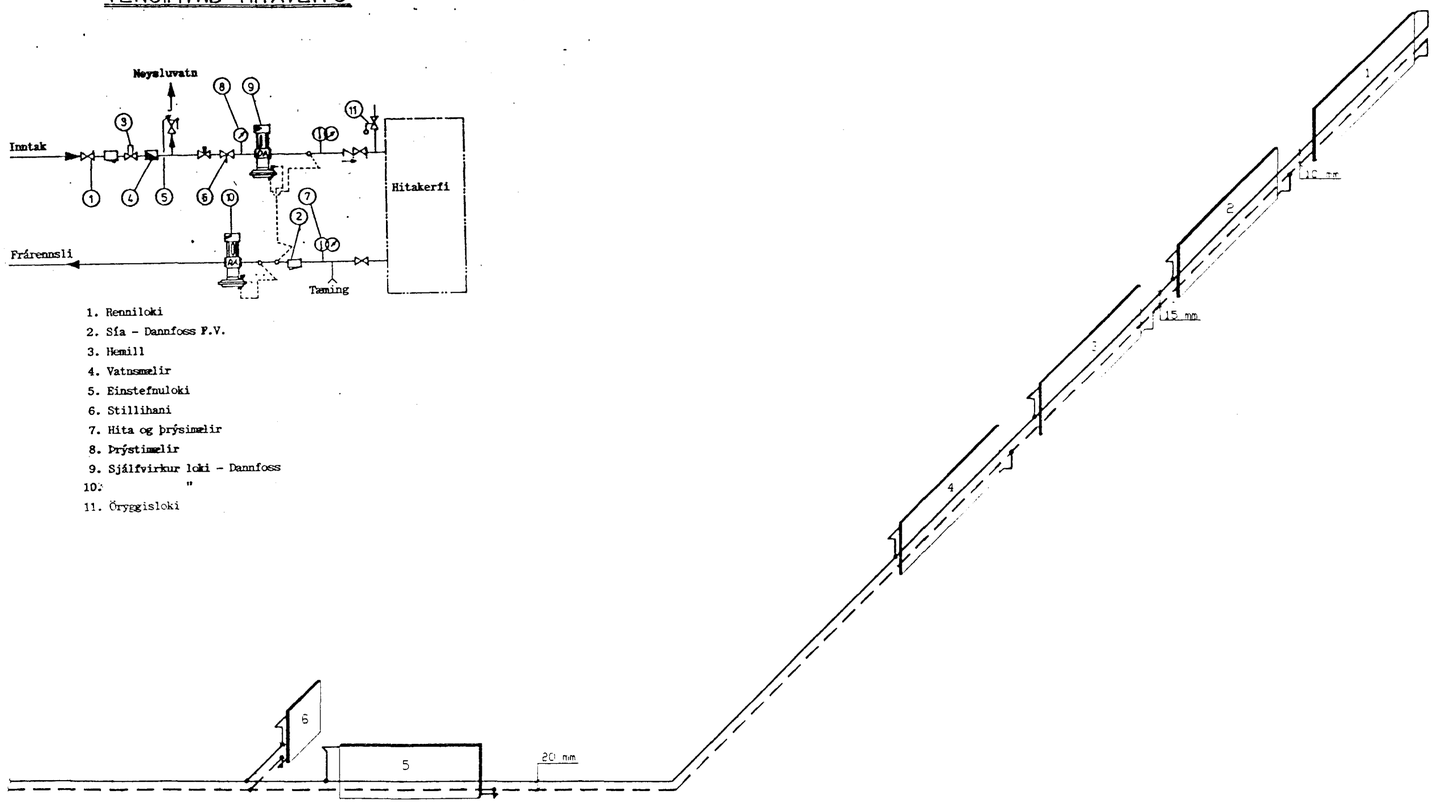


GESTUR EINARSSON, KT:1201413419
TÆKNIÞJÓNUSTAN SÆKAMBI, S-611597

NORÐURBRAUT 39, HAFNARFIRÐI

| BR. | DAG. | BREYTING |
|---|---|---|
| | | |

STÚDIÓ HITALÖGN RÖMMYND

4.

| DAGS. | DG.DF.NR | KVARÐI 1:50 |
|---|---|---|
| TEIKN. G.V. | HANNAÐ G.E. | VER. / BL. NR. / BR. |
| ATK | | |

18 MAR 1992
HAFNARFJARÐARBÆR
BYGGINGAFULLTRÚINN