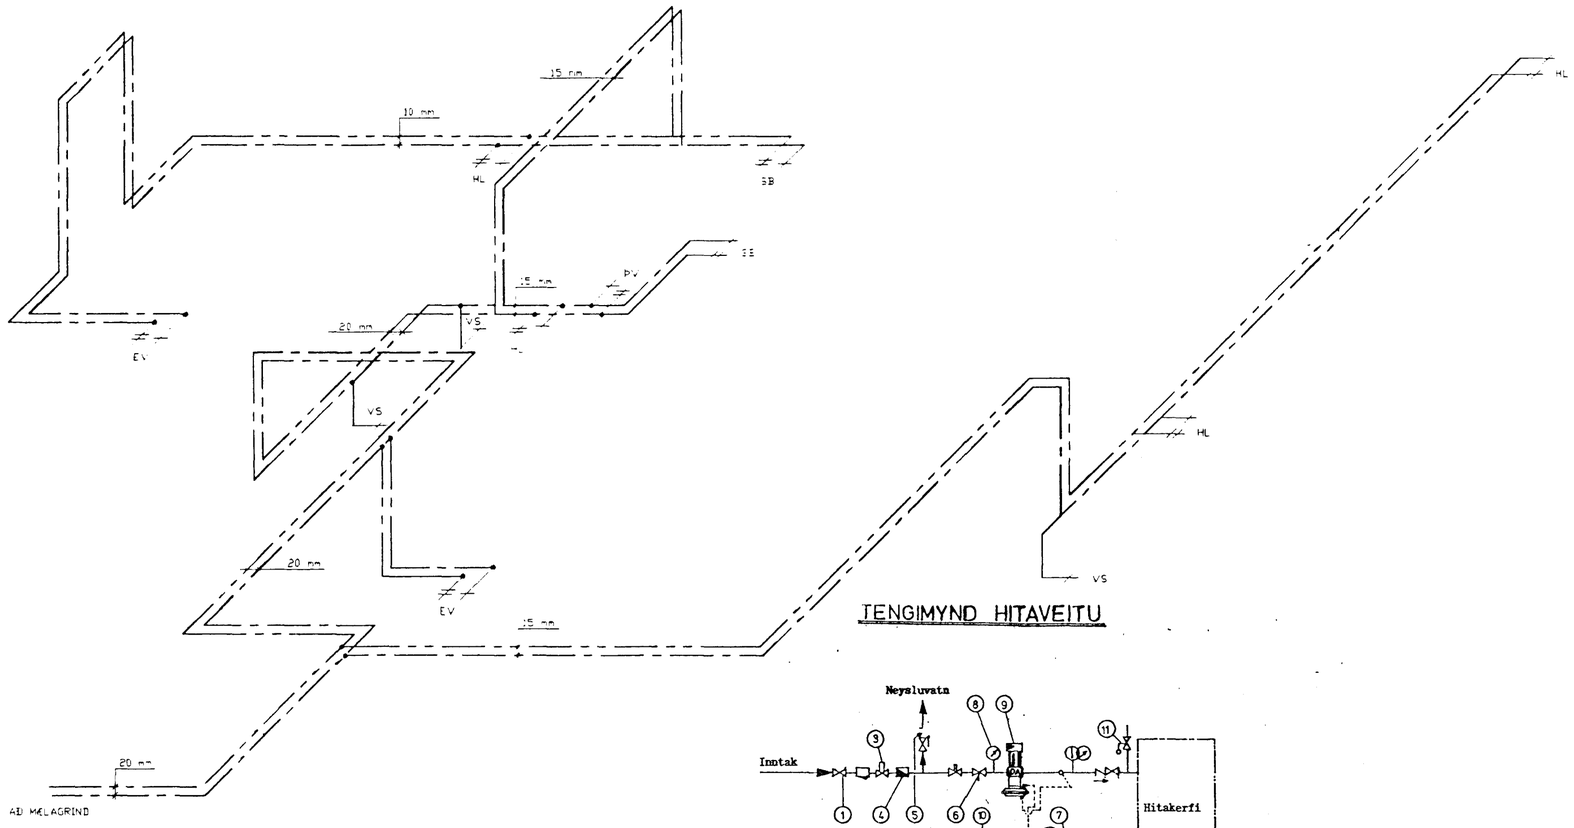

TENGIMYND HITAVEITU

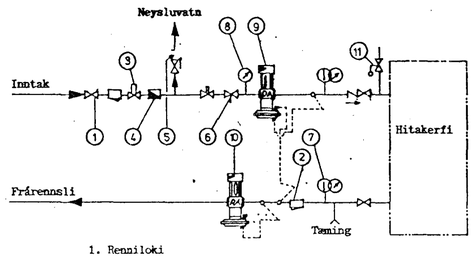

1. Renniloki
2. Sía - Dannfoss F.V.
3. Hemill
4. Vatnsmælir
5. Einstefnuloki
6. Stillihani
7. Hita og þrýsimælir
8. Þrýstimælir
9. Sjálfvirkur loki - Dannfoss
10. "
11. Öryggisloki

GESTUR EINARSSON - KT: 1201413419
TÆKNIÞJÓNUSTAN SÆKAMBI - S-611597

NORÐURBRAUT 39, HAFNARFIRÐI

DR.	DAG	BREYTING

ÍBÚÐ I. 1 OG STÚDIÓ
VATNSLÖGN
RÚMMYND.

5

DAGS. 06.02.92		KVARÐI 1:50	
TEKN. E.V.	HANNAÐ G.E.	VERK	BL. NR. / DR.
ATH.	SAMÞ.		

18 MAR 1992
HAFNARFJARÐARBÆR
BYGGINGAFULLTRÚINN