TENGIMYND HITAVEITU

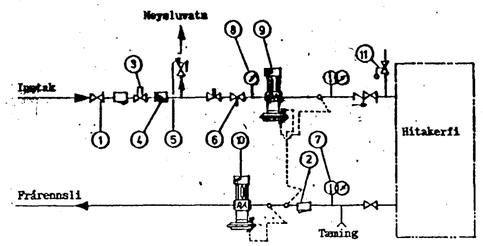

1. Renniloki
2. Sía - Dannfoss F.V.
3. Hemill
4. Vatnsmælir
5. Einstefnuloki
6. Stillihani
7. Hita og þrýsimælir
8. Þrýstimælir
9. Sjálfvirkur loki - Dannfoss
10. "
11. Öryggisloki

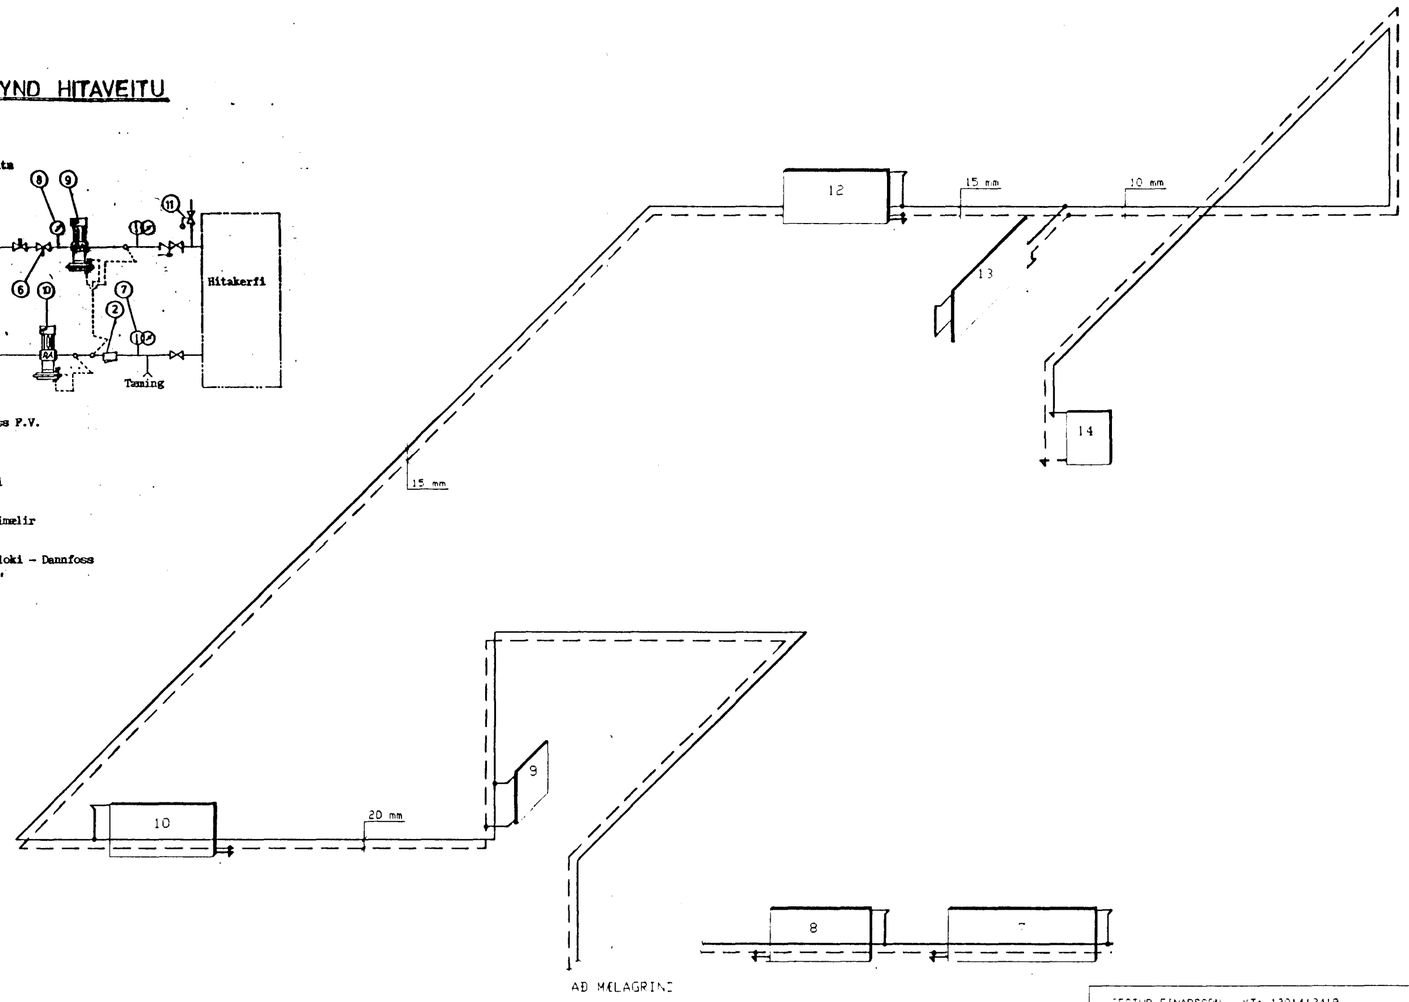

GESTUR EINARSSON - KT: 1201413419
TÆKNIÞJÓNUSTAN SÆKAMBI - S-611597

NORÐURBRAUT 39, HAFNARFIRÐI

BR	DAG	BREYTING

ÍBÚÐ I OG II
HITALÖGN
RÖMMYND

6

DAGS 06.02.92		KVARÐI 1:50	
TEKN. G.V.	HANNAÐ G.E.	VERK	BL. NR. / BR.
ÁBL			

18 MAR 1992
HAFNARFJARÐARBÆR
BYGGINGAFULLTRÚINN