




Semþykkt á fundi byggingar-
nefndar 11/12/85
BYGGINGAFLÉTTUNIN
I HAFNARFIRDI
Þorbjörn Þrándsson

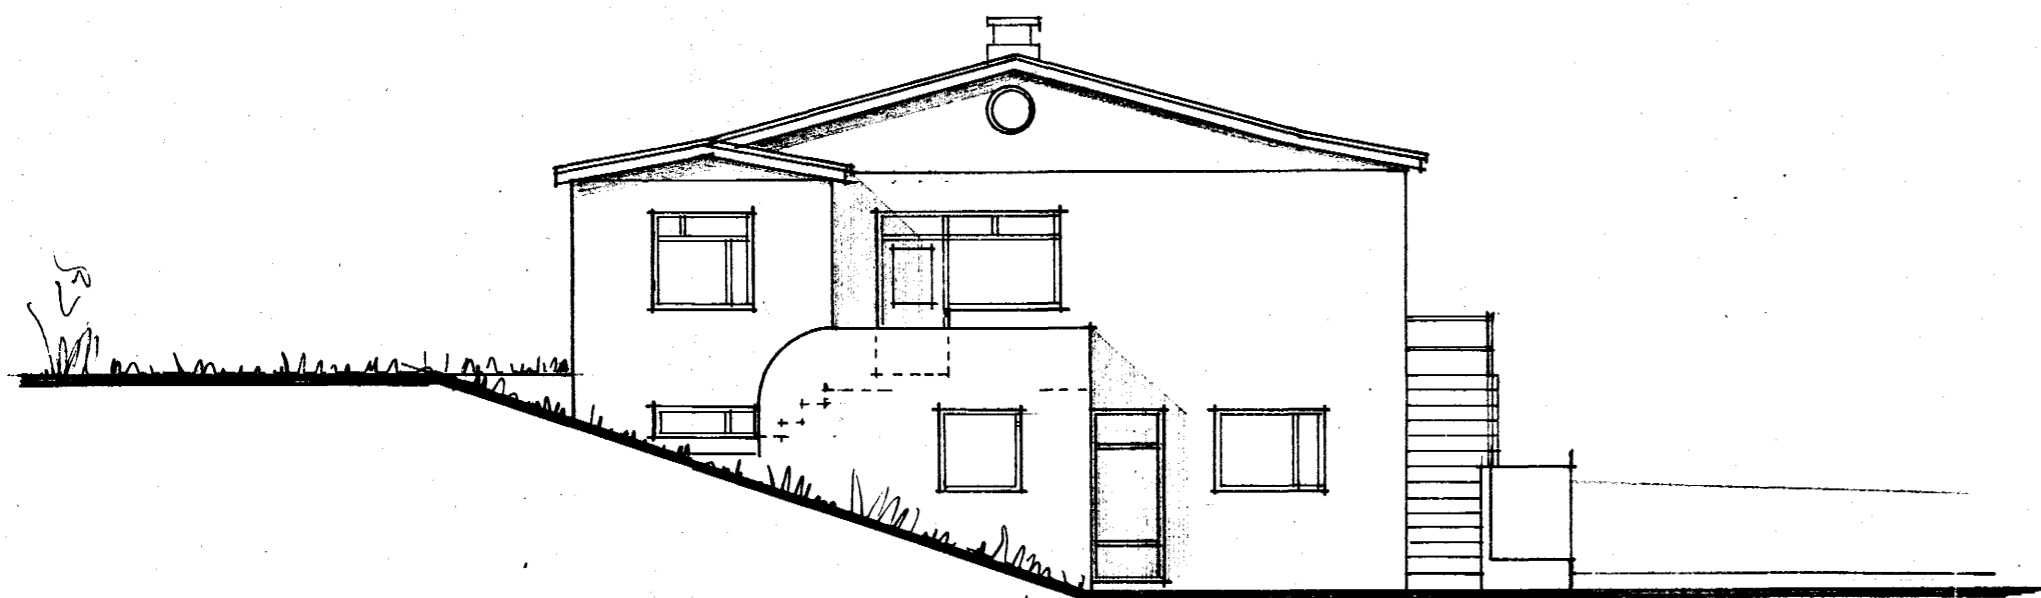

NORÐVESTURHLIÐ

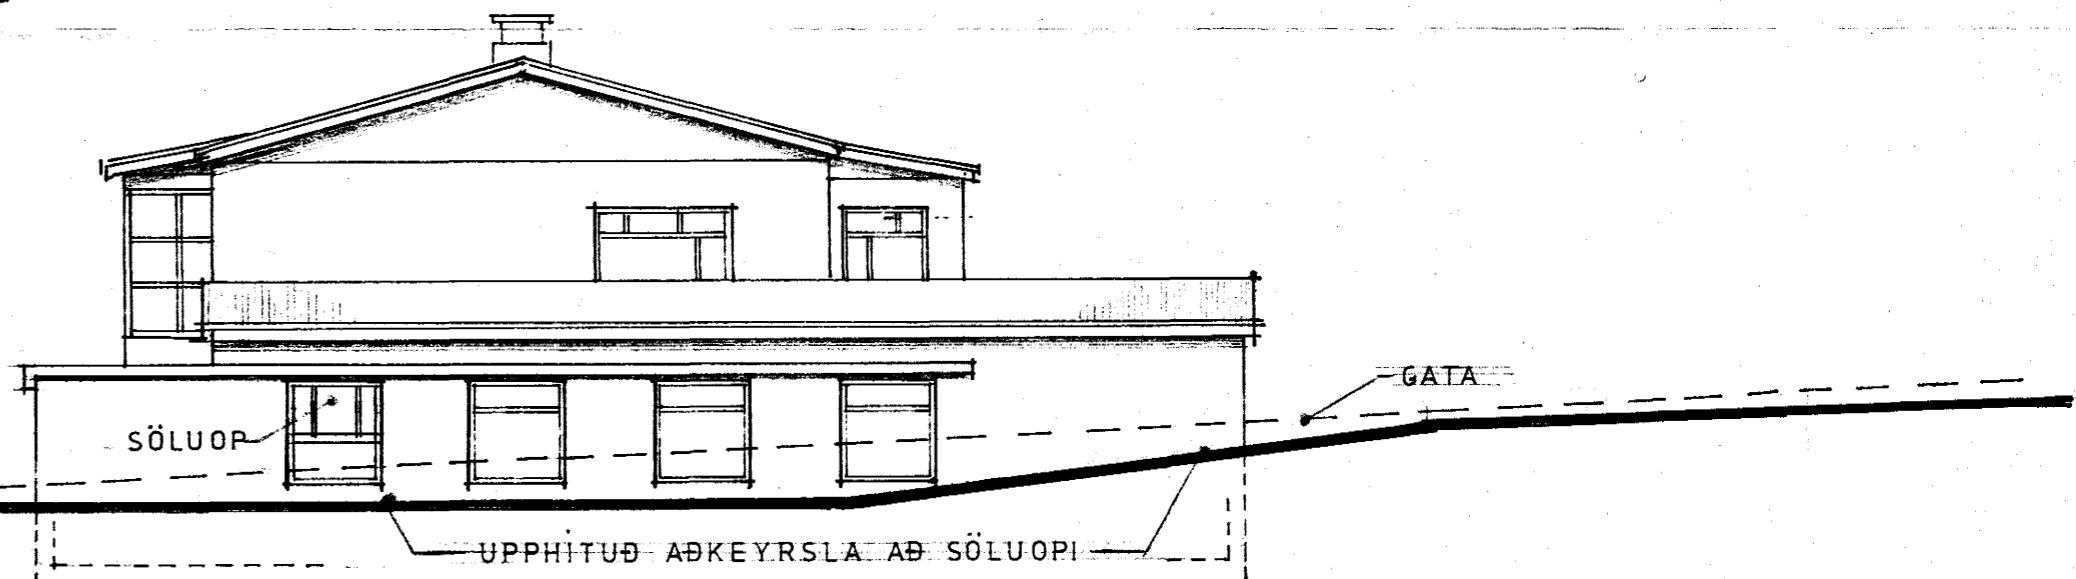

SUÐ AUSTURHLIÐ

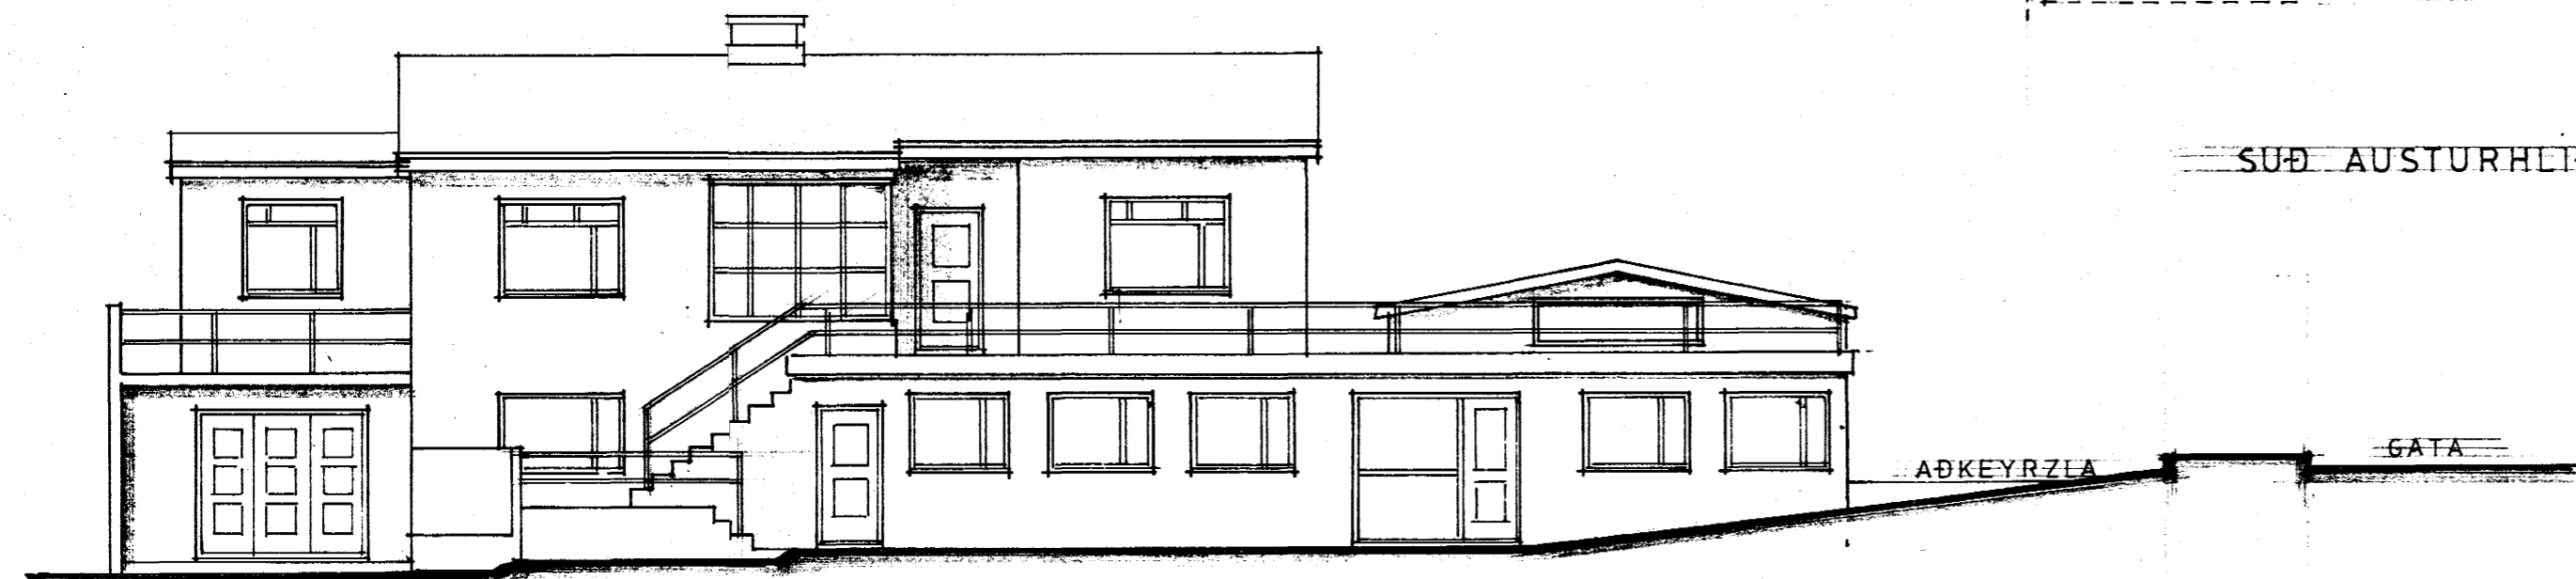

SUÐ VESTURHLIÐ

verkefni NORÐURBRAUT NR 39
VERZLUNAR OG I BUDARHUSNÆÐI
verk BREYTT I HÆÐ I VERZLUNARHUSNÆÐI
ASAMT BREYTINGU A GLUGGUM OFL
mál 1:100 dags 22.7.'85 teikn. SIG. A.M.

Sigurður Amundsson