



Samþykkt á fundi byggingar-
nefndar þ. 19. 2. 1992
BYGGINGAFULLTRÚNIN
Í HAFNARFIRDI

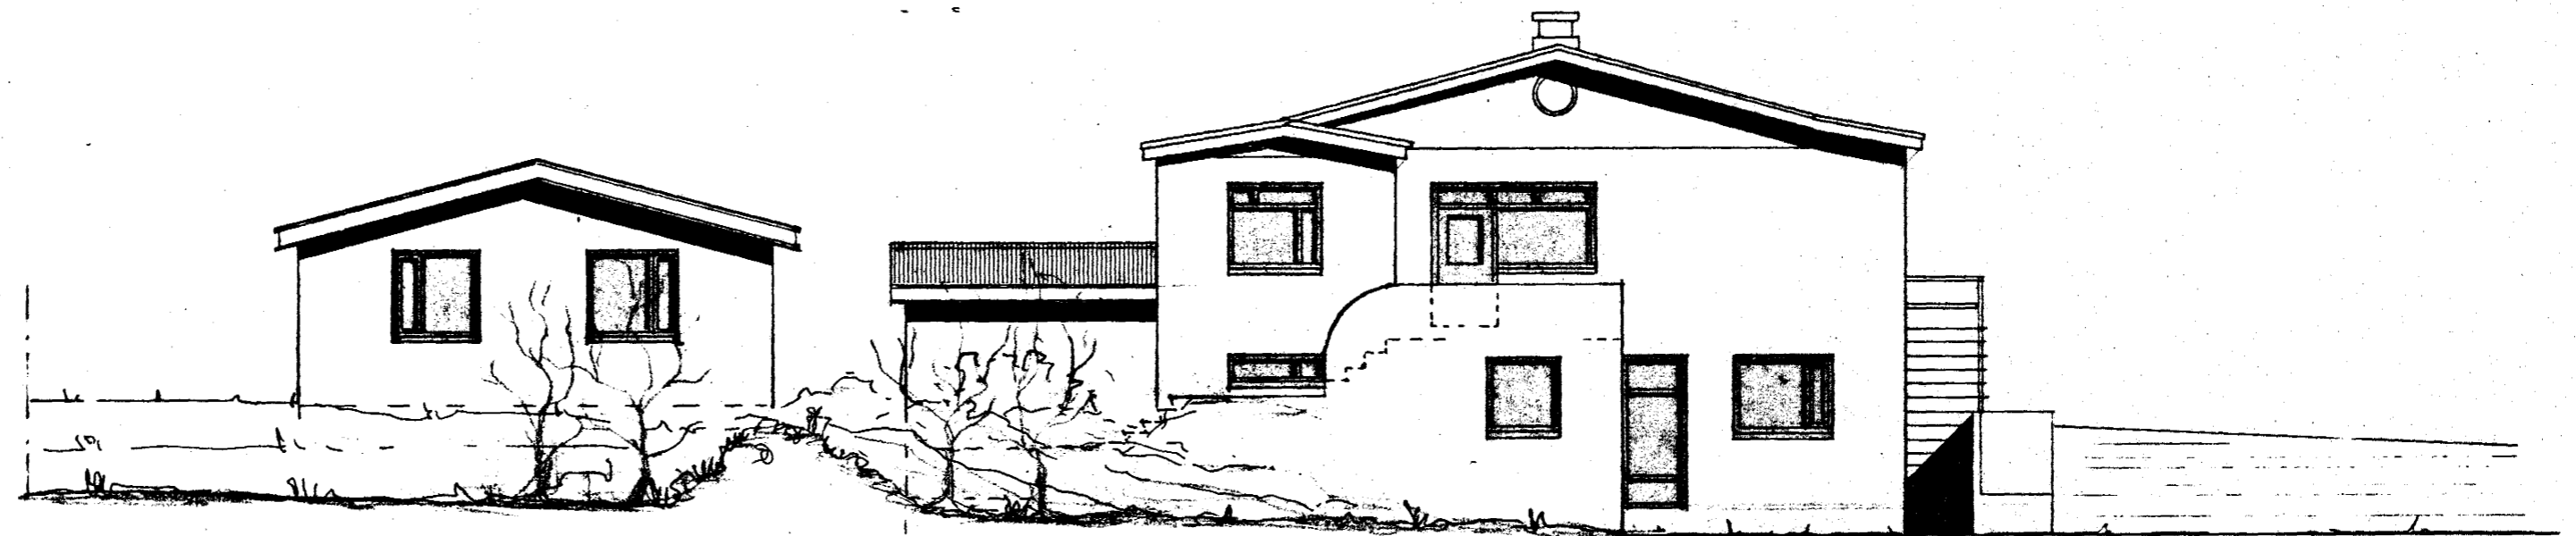


SÚÐVESTUR




NORÐVESTUR

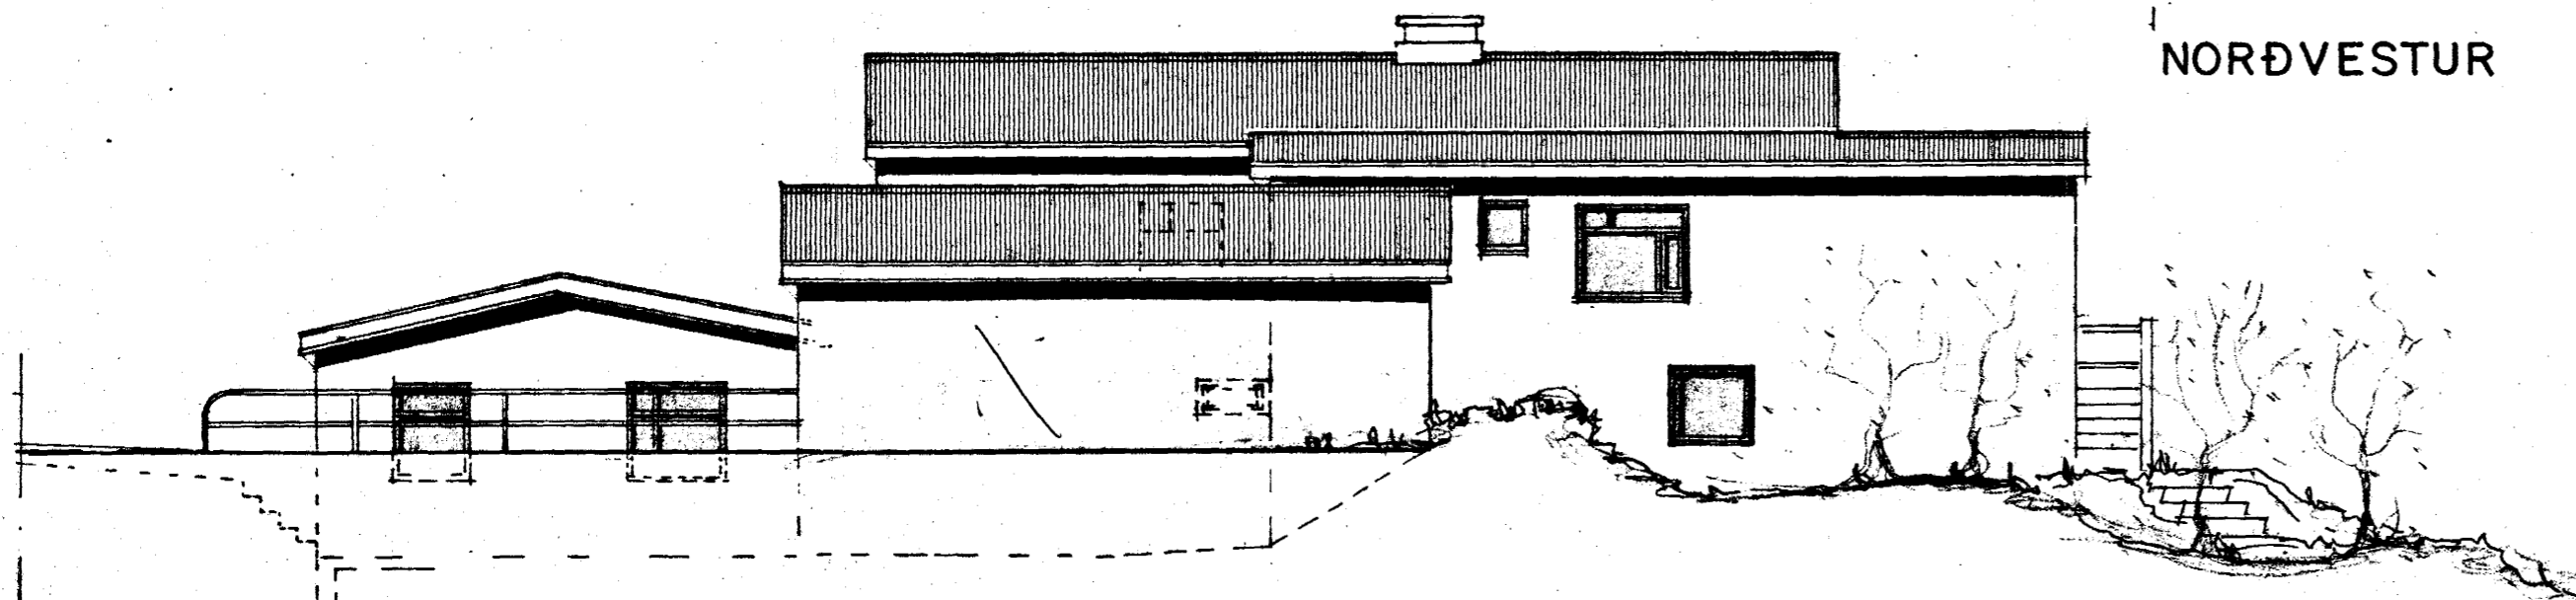

NORÐAUSTUR

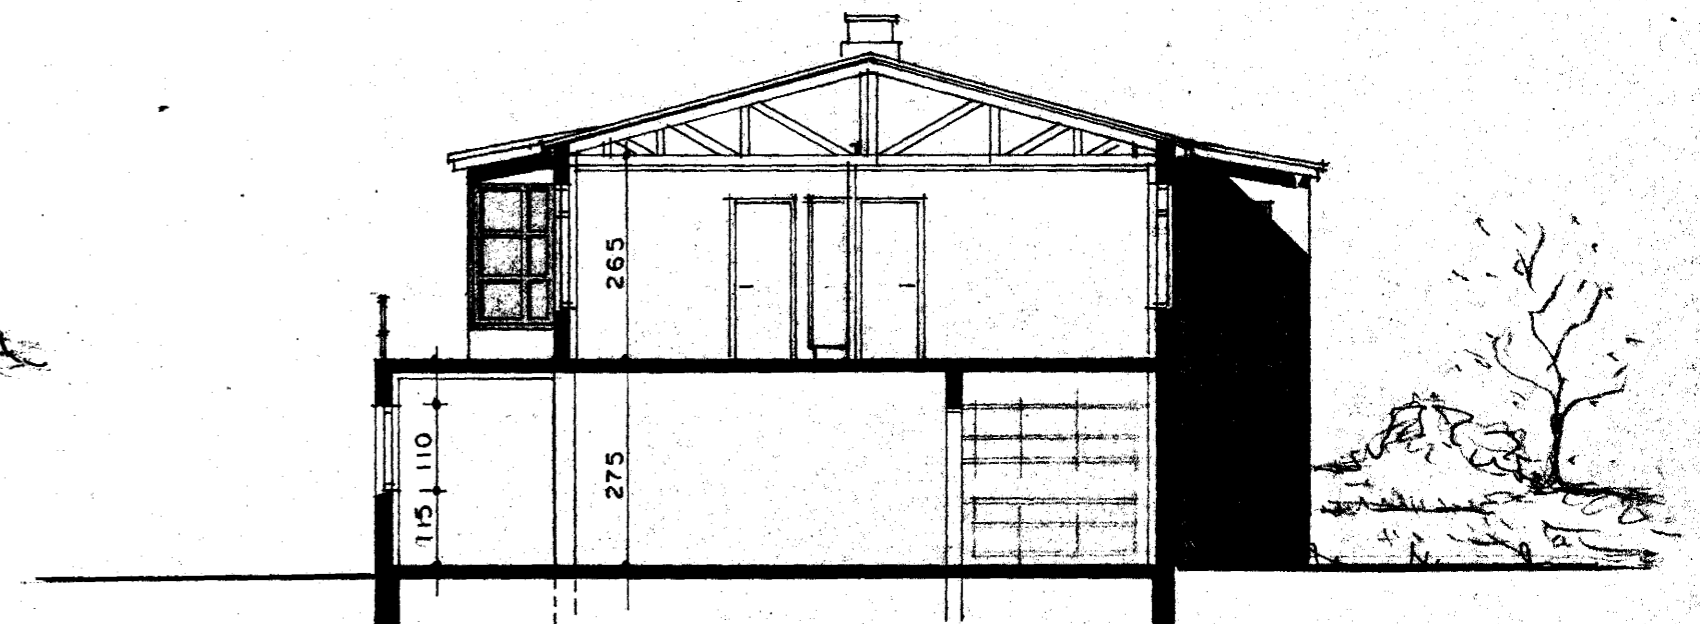

SNEIÐING

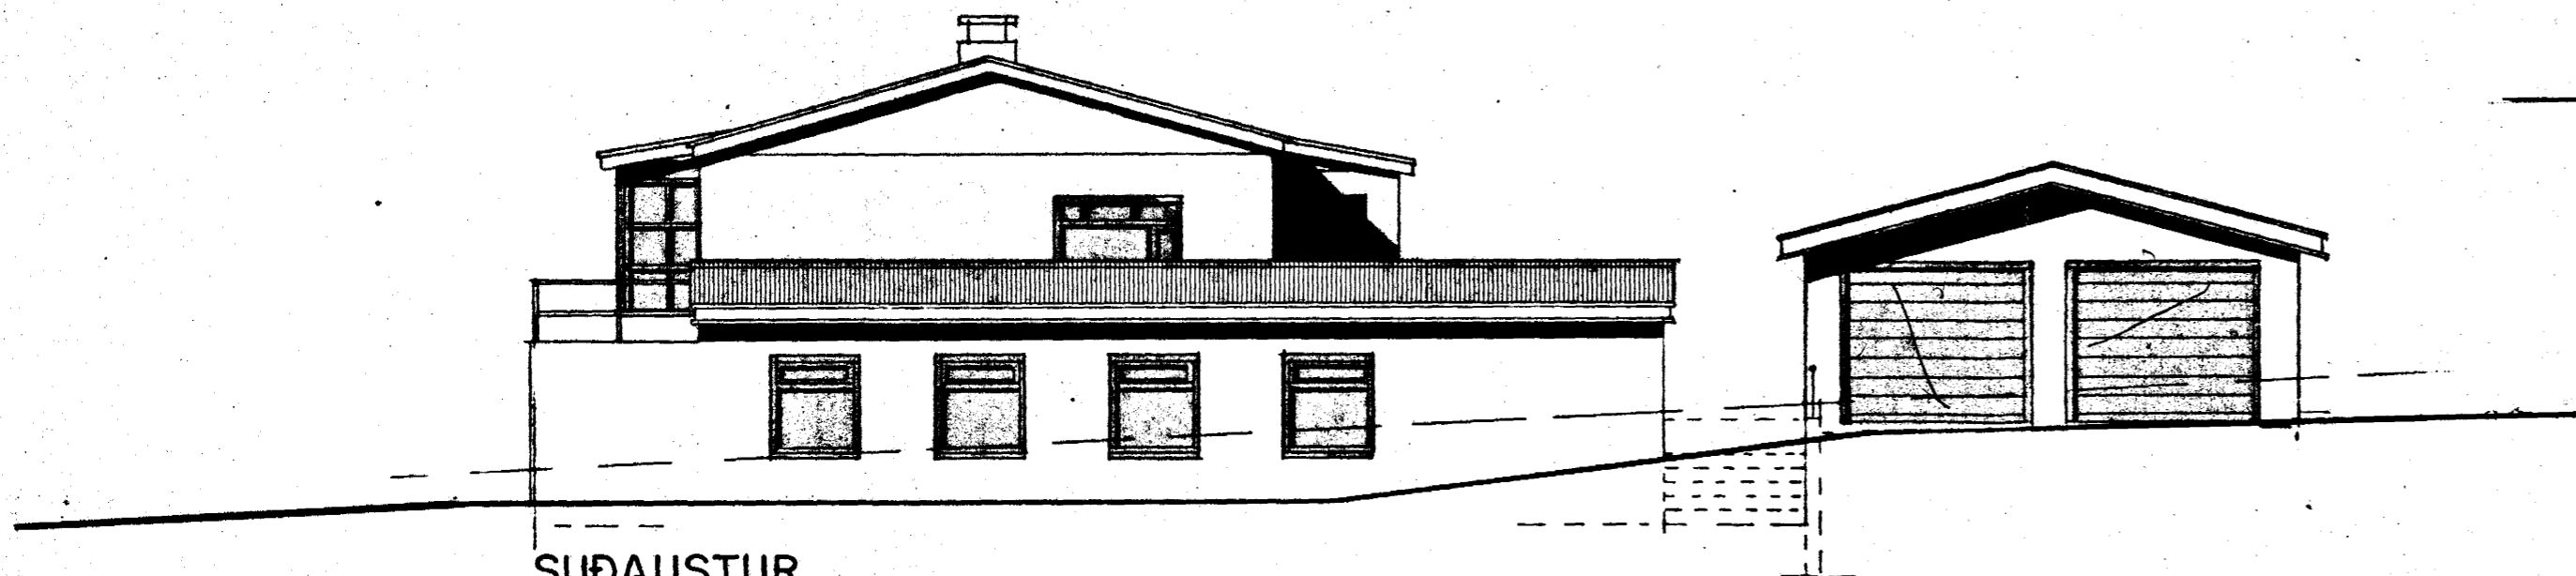

SÚÐAUSTUR

BREYTT: 13.02.1992
BREYTT: 22.11.1991
BREYTT: Í NÓV. 1991

MKV: 1:100

TEIKNAD Í FEBRÚAR 1990, BREYTING Á I. HÆÐ Í 3 ÍBÚÐIR, SIGURÐUR ÞORVARÐARSON BYGGINGARFRÆÐINGUR BFÍ, STRANDGÖTU II, S. 651510.

Sigurður Þorvarðarson