


NORÐURBRAUT

A

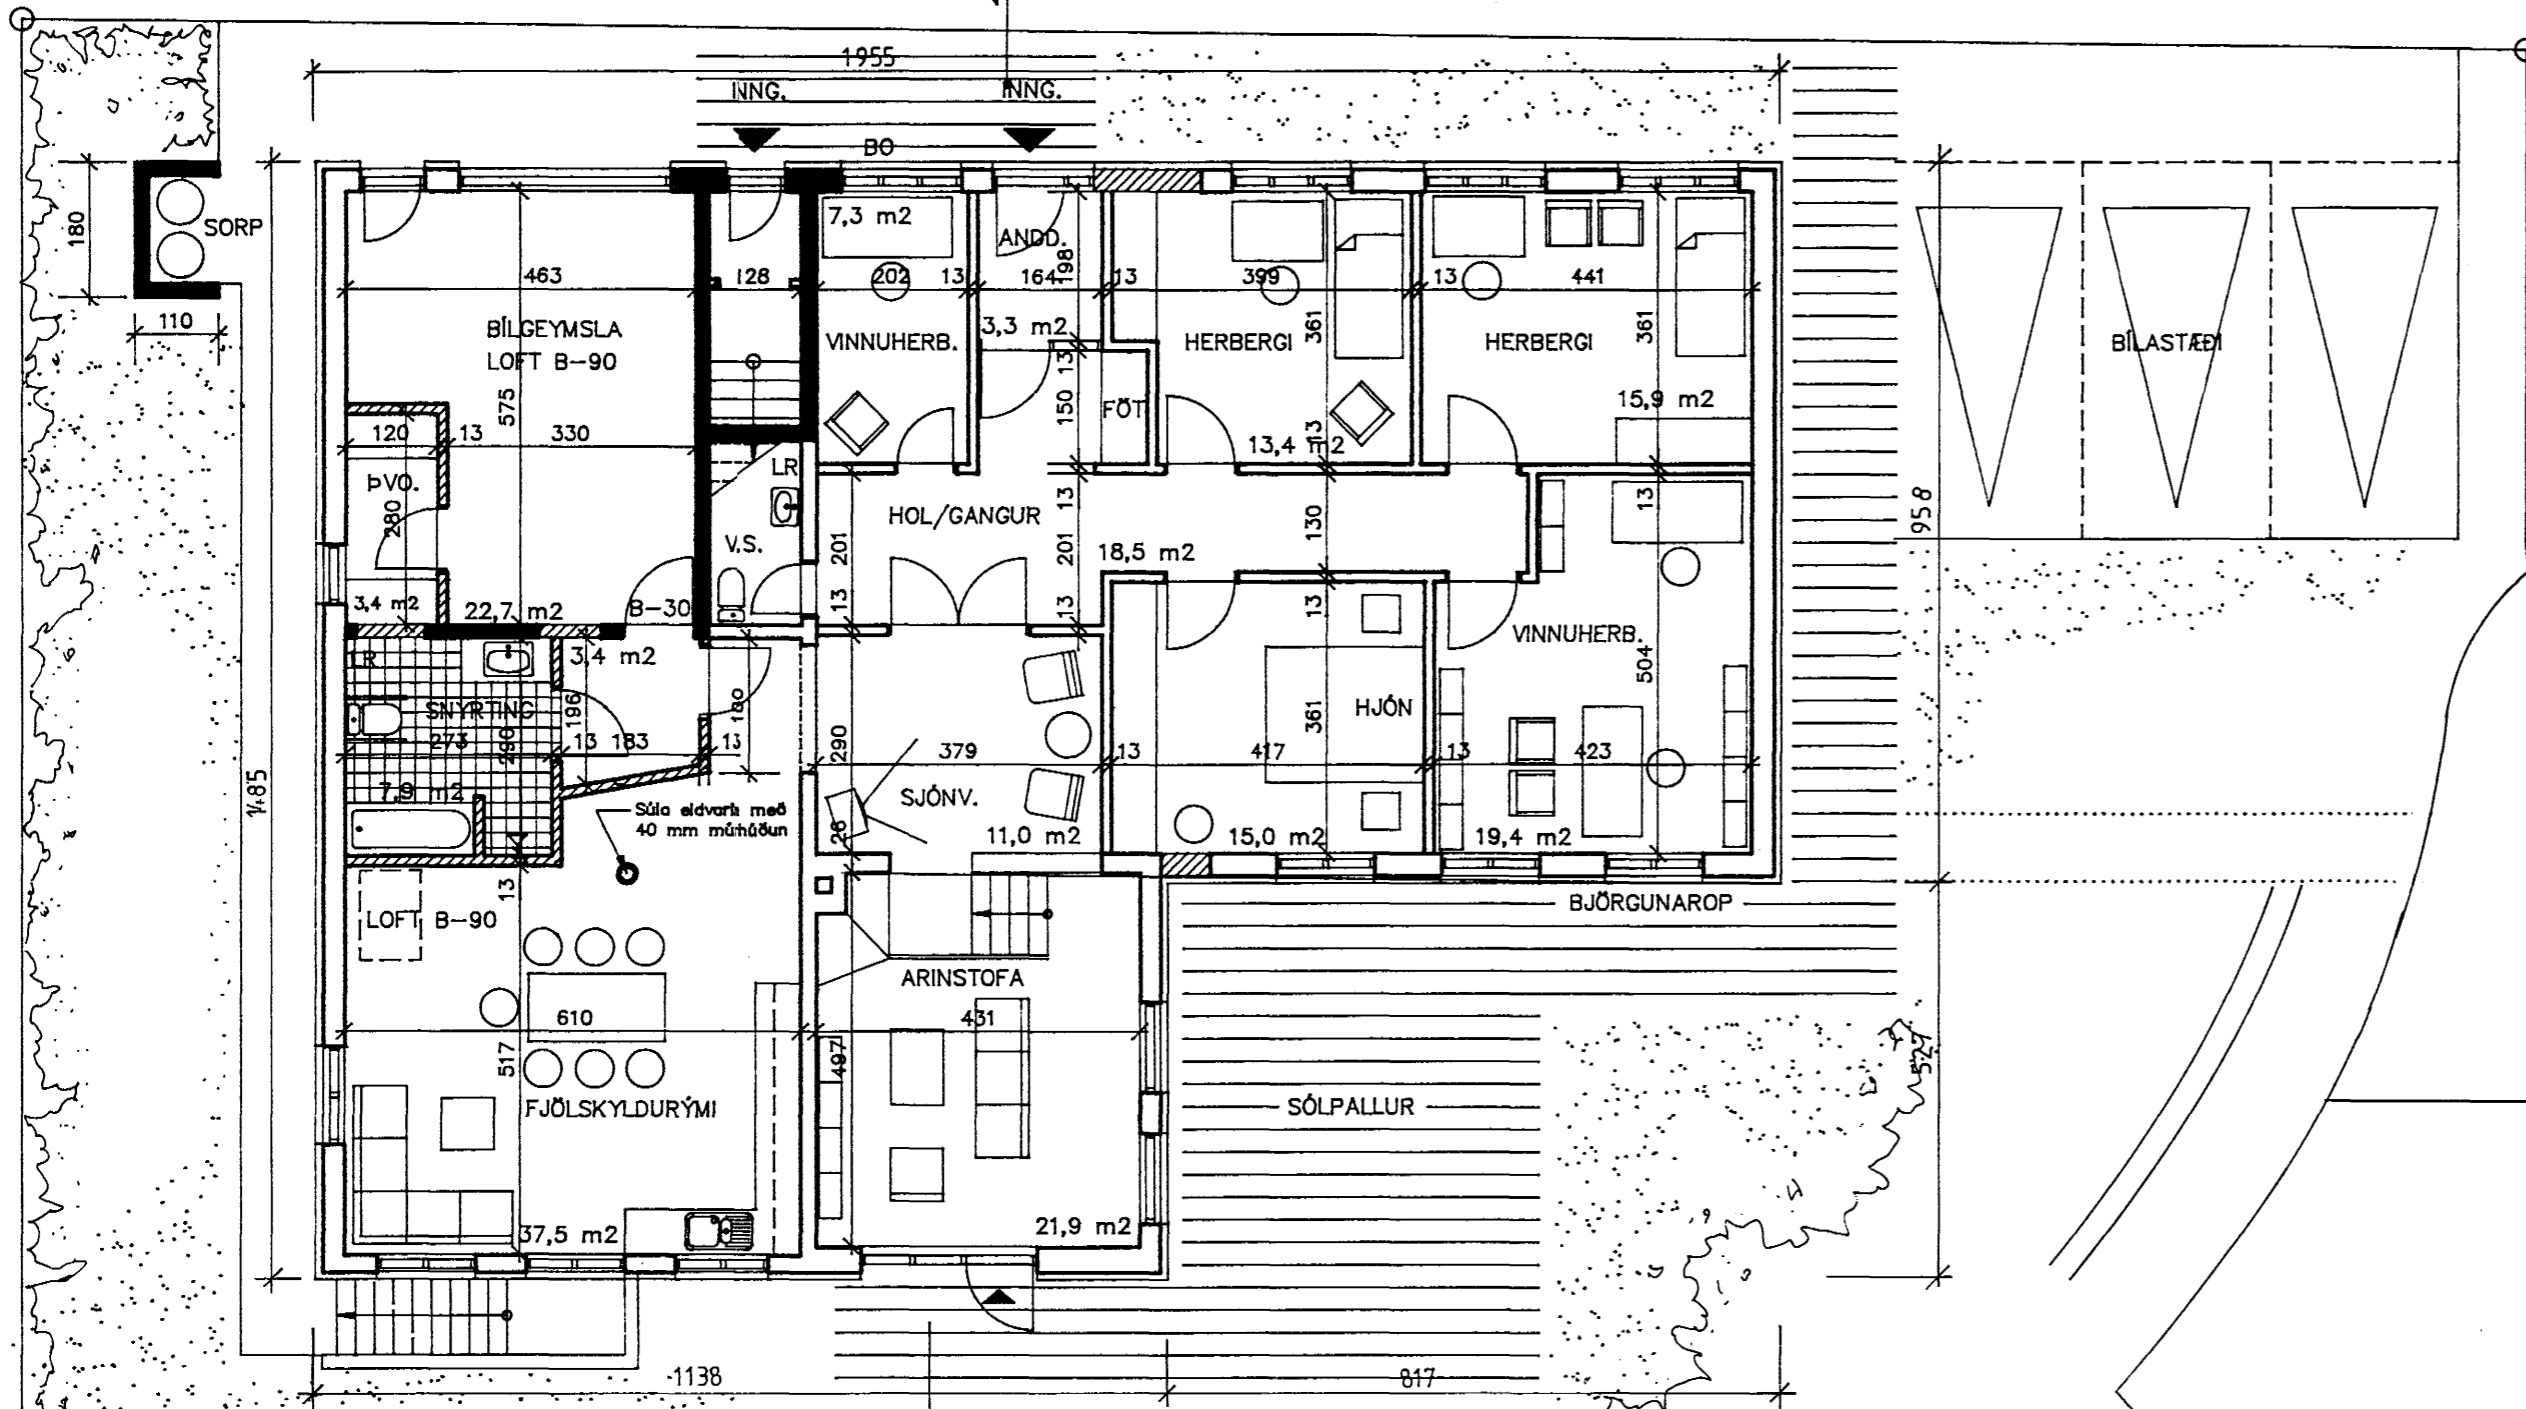


GRUNNMÝND 1. HÆÐ

A

Samþykkt á fundi bygginga-  
nefndar þ. 21/10 1974

BYGGINGAFULLTRÚINN  
Í HAFNARFIRÐI

*[Signature]*

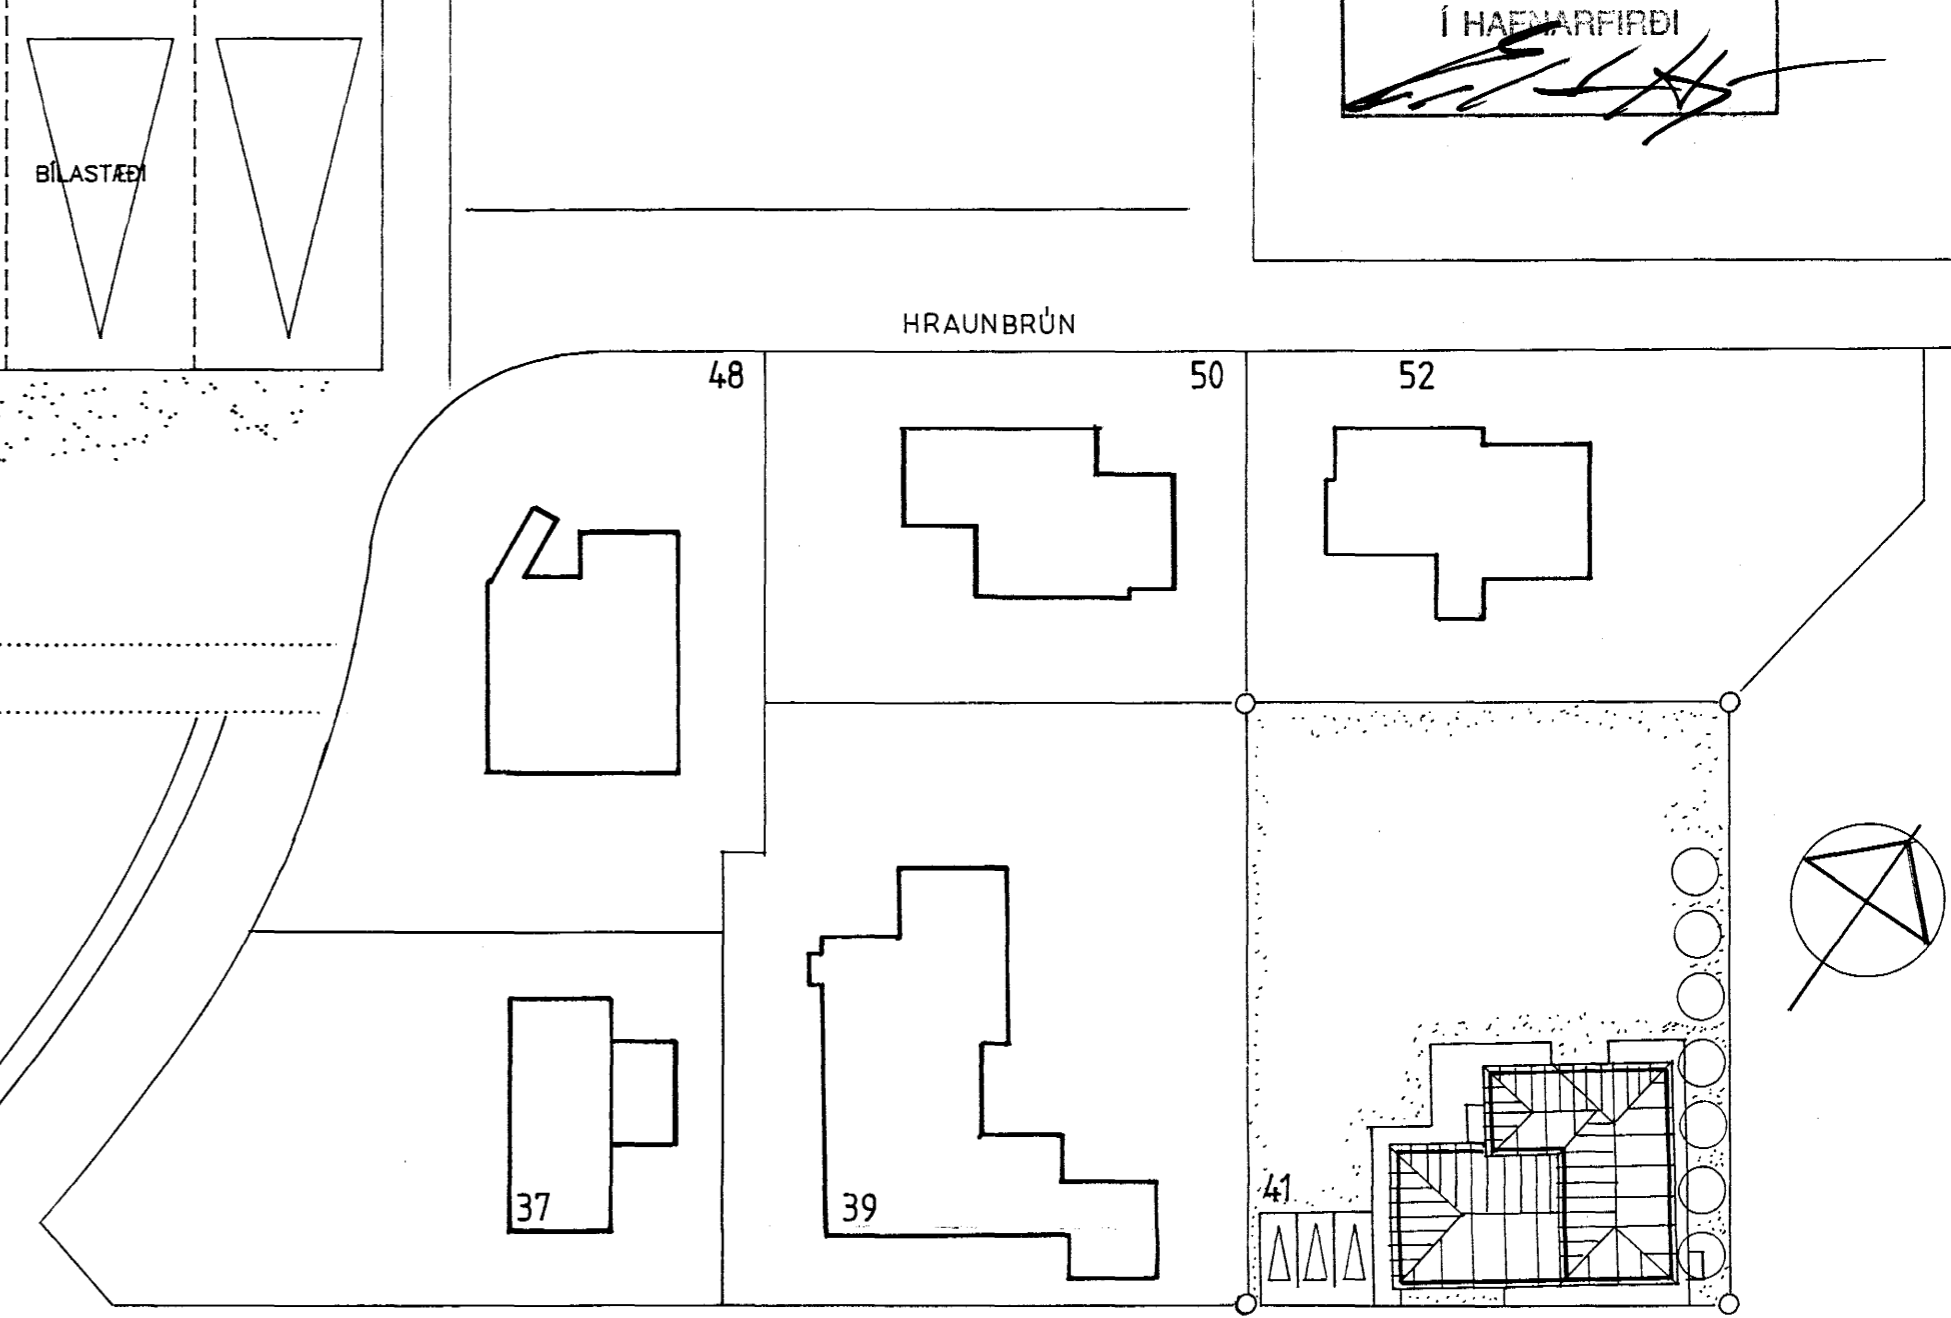


NORÐURBRAUT

AFSTÖÐUMÝND

STÆRÐIR:


1. HÆÐ	
- BRÚTTÓFLATARMÁL ÍBÚÐAR.	217 m <sup>2</sup>
- BRÚTTÓFLATARMÁL BÍLGEYMSLU.	24 m <sup>2</sup>
- SAMTALS	241 m <sup>2</sup> 247.2 m <sup>2</sup>
- BRÚTTÓRÚMMÁL ÍBÚÐAR.	834 m <sup>3</sup>
- BRÚTTÓRÚMMÁL BÍLGEYMSLU.	80 m <sup>3</sup>
- SAMTALS	914 m <sup>3</sup>
2. HÆÐ	
- BRÚTTÓFLATARMÁL ÍBÚÐAR.	127 m <sup>2</sup>
- BRÚTTÓRÚMMÁL ÍBÚÐAR.	404 m <sup>3</sup>
KJALLARI	
- BRÚTTÓFLATARMÁL	.36 m <sup>2</sup> 63.7 m <sup>2</sup>
- BRÚTTÓRÚMMÁL	.76 m <sup>3</sup> 131 m <sup>3</sup>

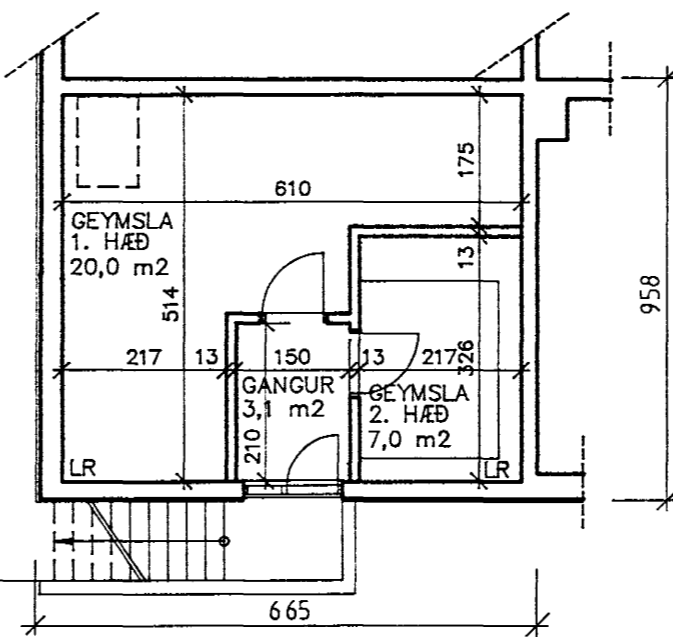

KJALLARI

SKÝRINGAR:

- HÚS EINANGRAÐ OG KLÆTT AÐ UTAN MEÐ "STONEFLEX" PLÖTUM
- GLUGGAR ENDURNÝJADIR Á 1. HÆÐ
- ÖLL HURÐARBLÖÐ Á NÝJUM HURÐUM SKULU VERA 90 CM Á BREIDD
- GLUGGALAUS RÝMI LOFTRÆST ÚT (LR)
- BJÖRGUNAROP (BO)
- LOFT/GÓLF MILLI 1. OG 2. HÆÐAR SKULU VERA B-90

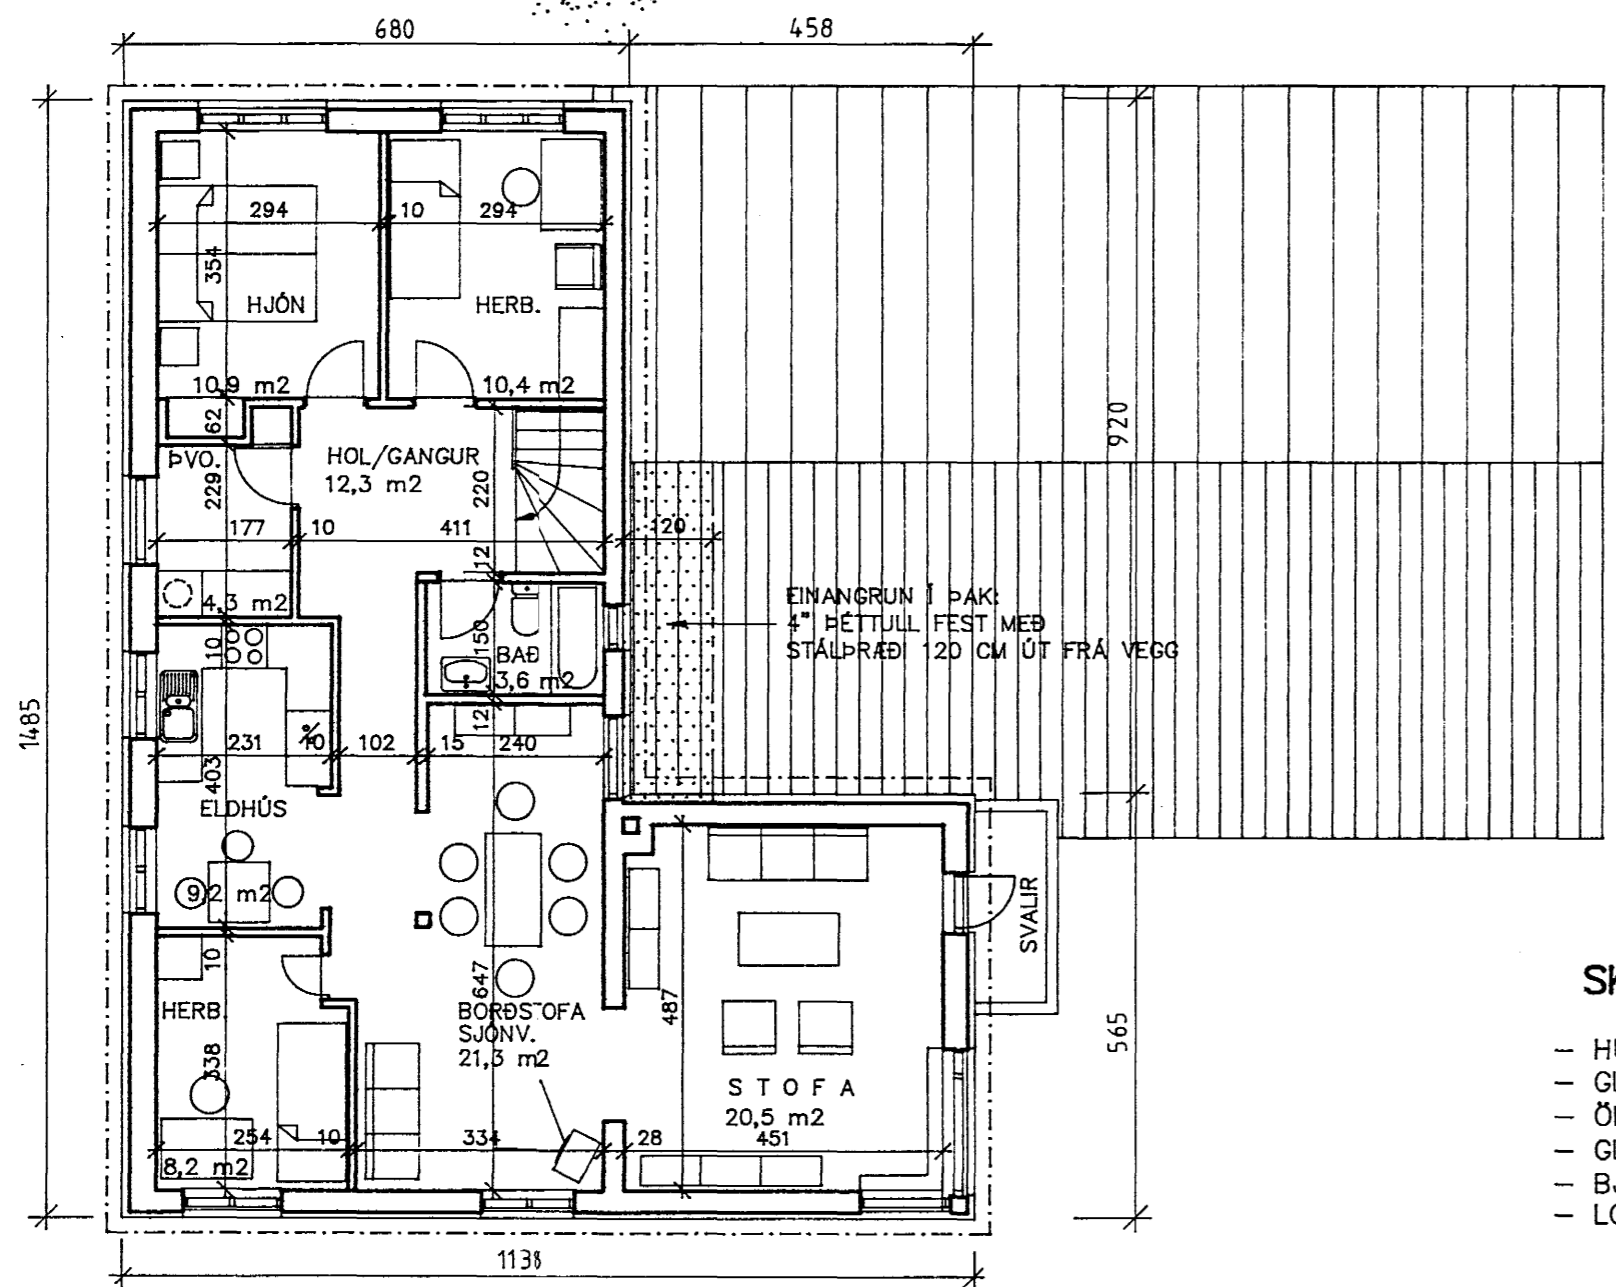

GRUNNMÝND 2. HÆÐ

<b>SIGURÐUR JÓHANN JÓHANSSON</b>		<b>NORÐURBRAUT 41, HAFNARFIRÐI</b>	
ARKITEKT F.A.Í.		ENDURNÝJUN OG BREYTINGAR Á 1. HÆÐ.	
SELJAVEG 31, 101 REYKJAVÍK, SÍMI 16036		BLAÐ	<b>101</b>
1994-10-10		AÐALTEIKNING GRUNNMÝNDIR OG AFSTÖÐUMÝND.	
HANNAÐ SJÓ	TEIKNAD SJÓ	REYKJAVÍK	1994-10-10
KVARDI 1:100	1:500	KVARDI	<i>[Signature]</i>