




Samþykkt á fundi bygginga-
nefndar þ. 21/10 1994
BYGGINGAFULLTRÚINN
Í HAFNARFIRDI

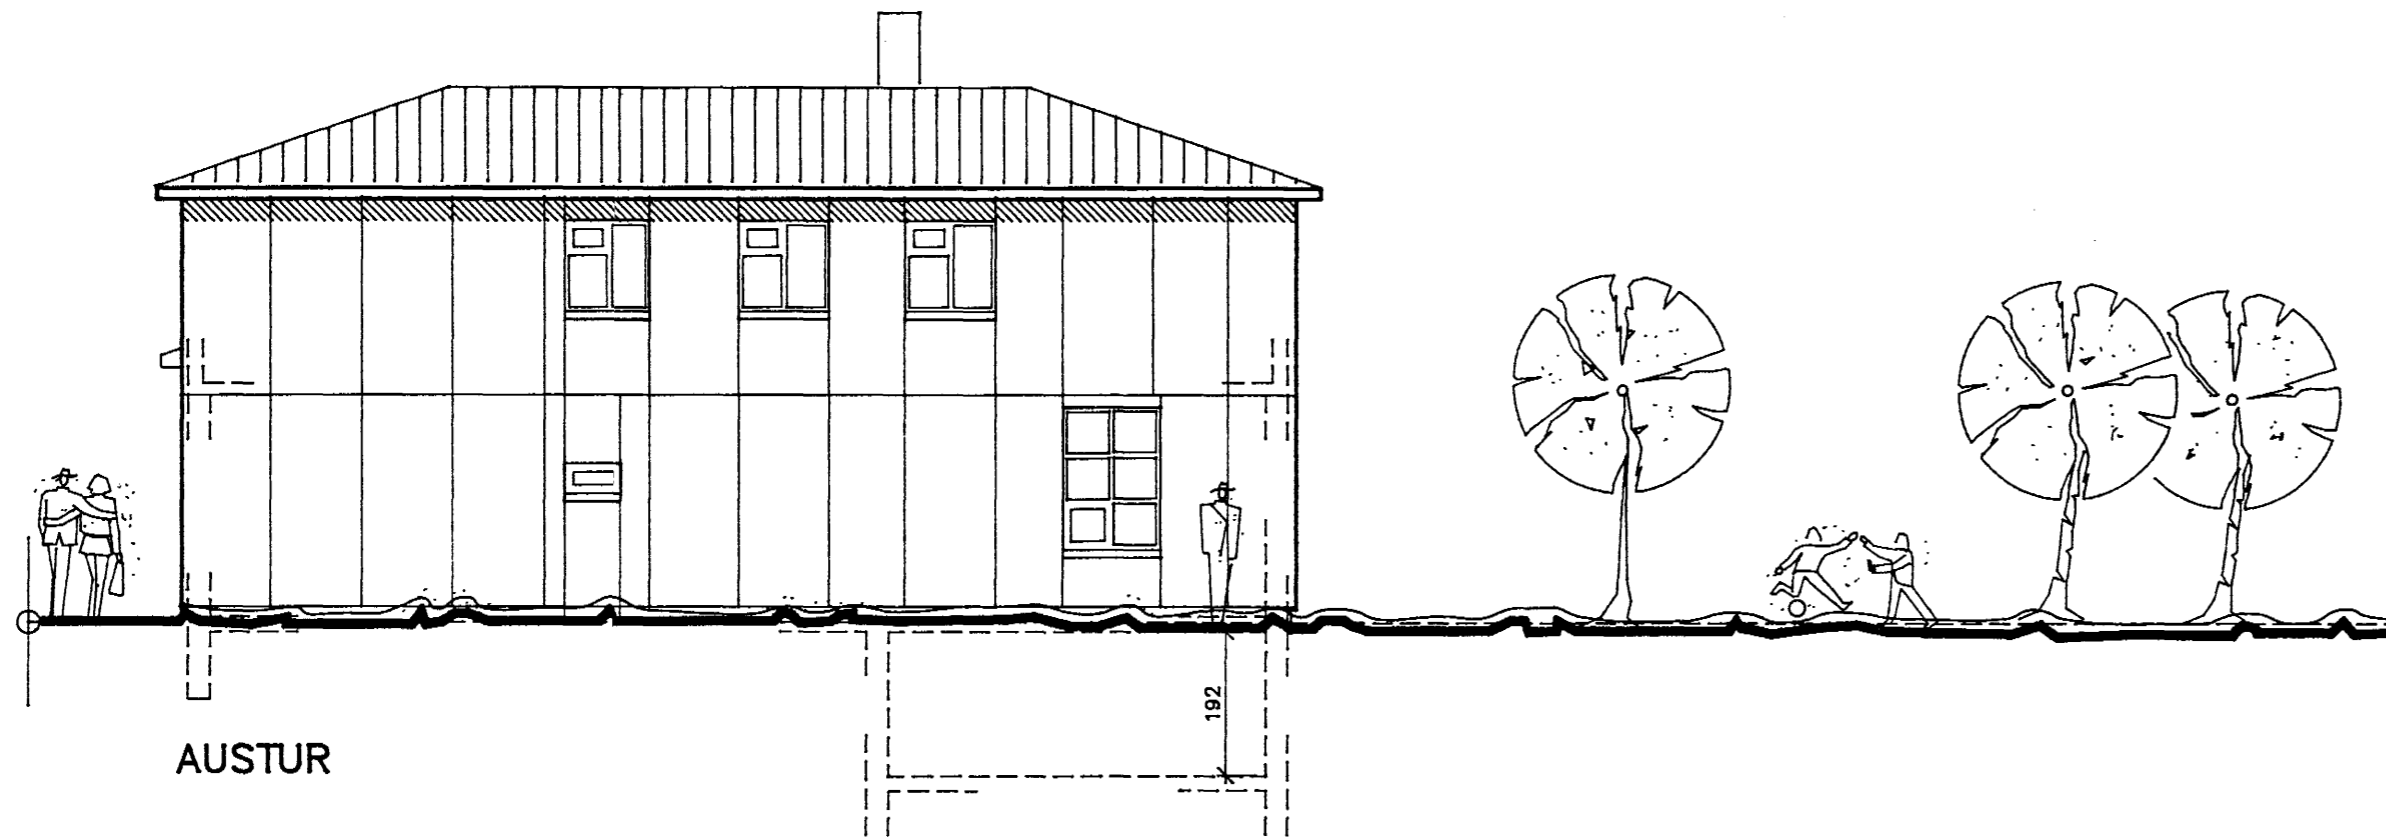


AUSTUR

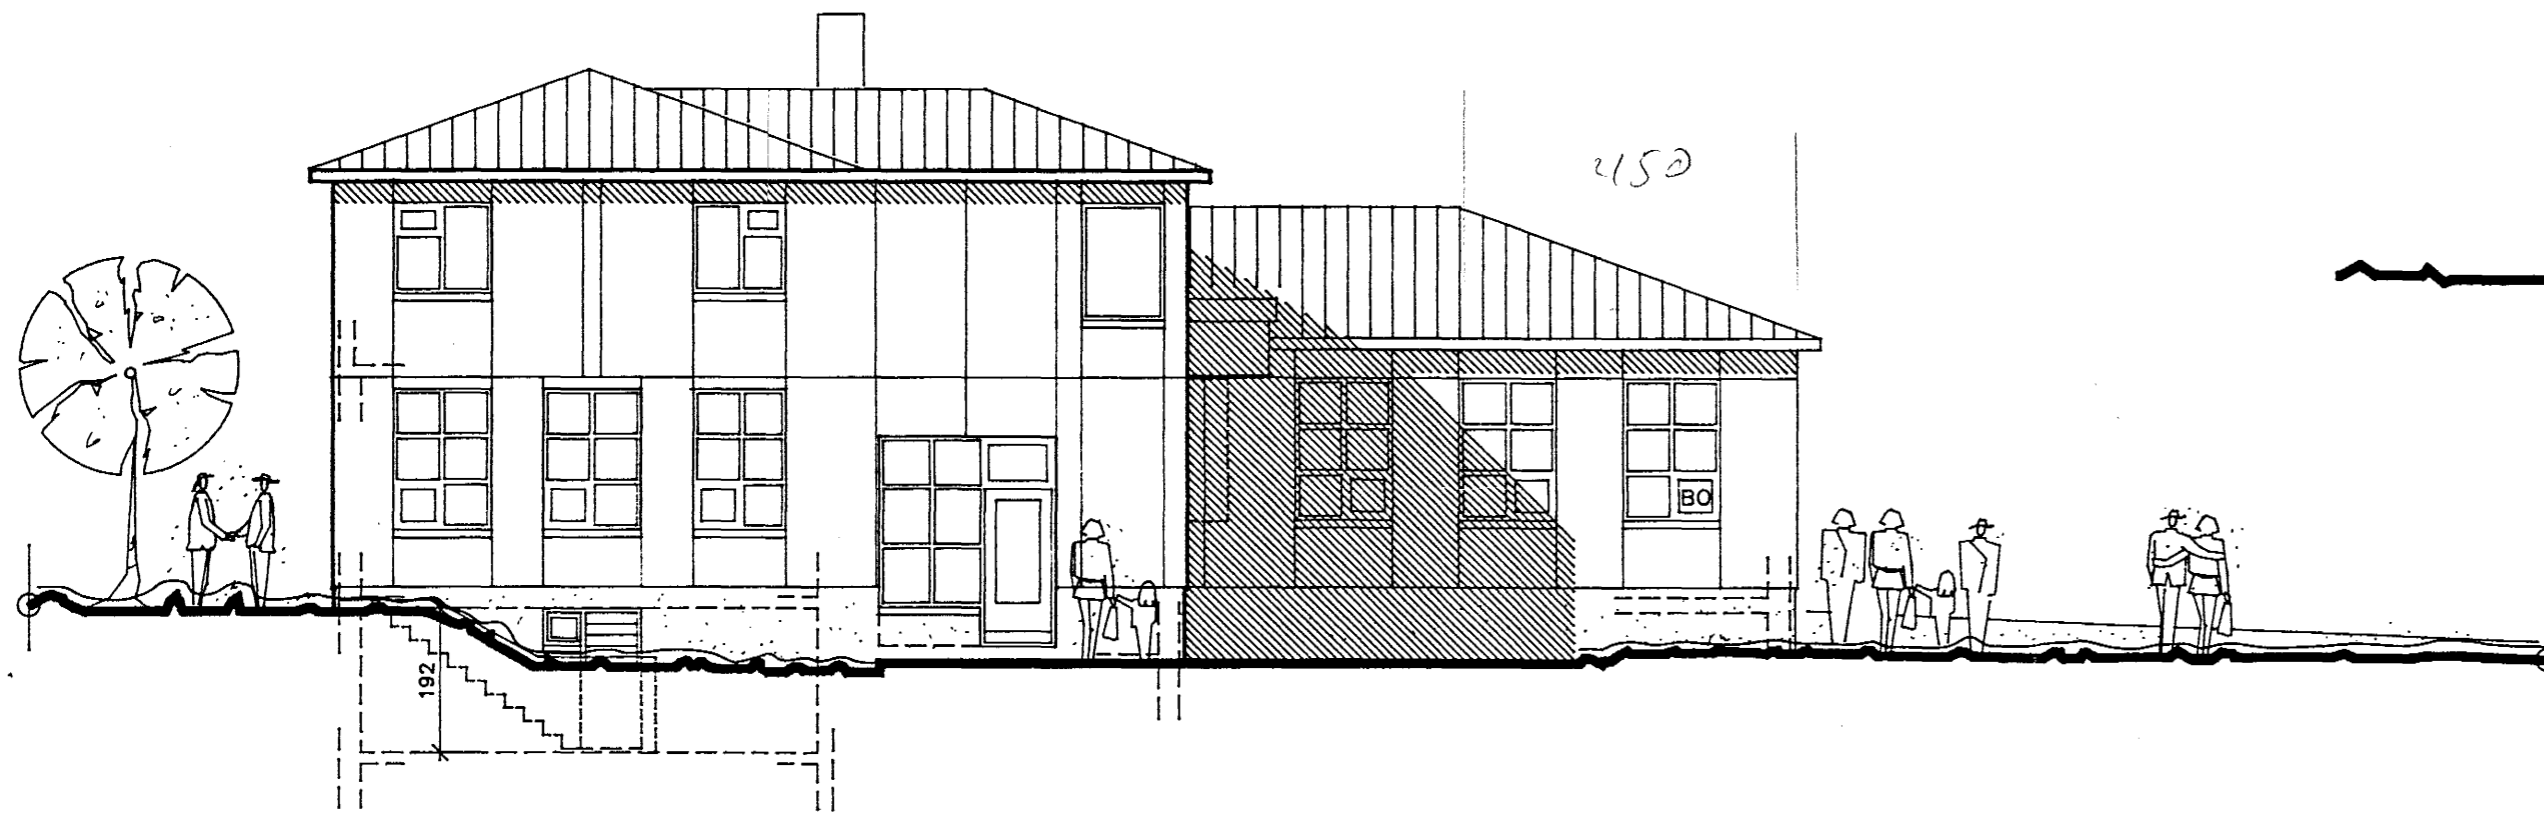


NORÐUR

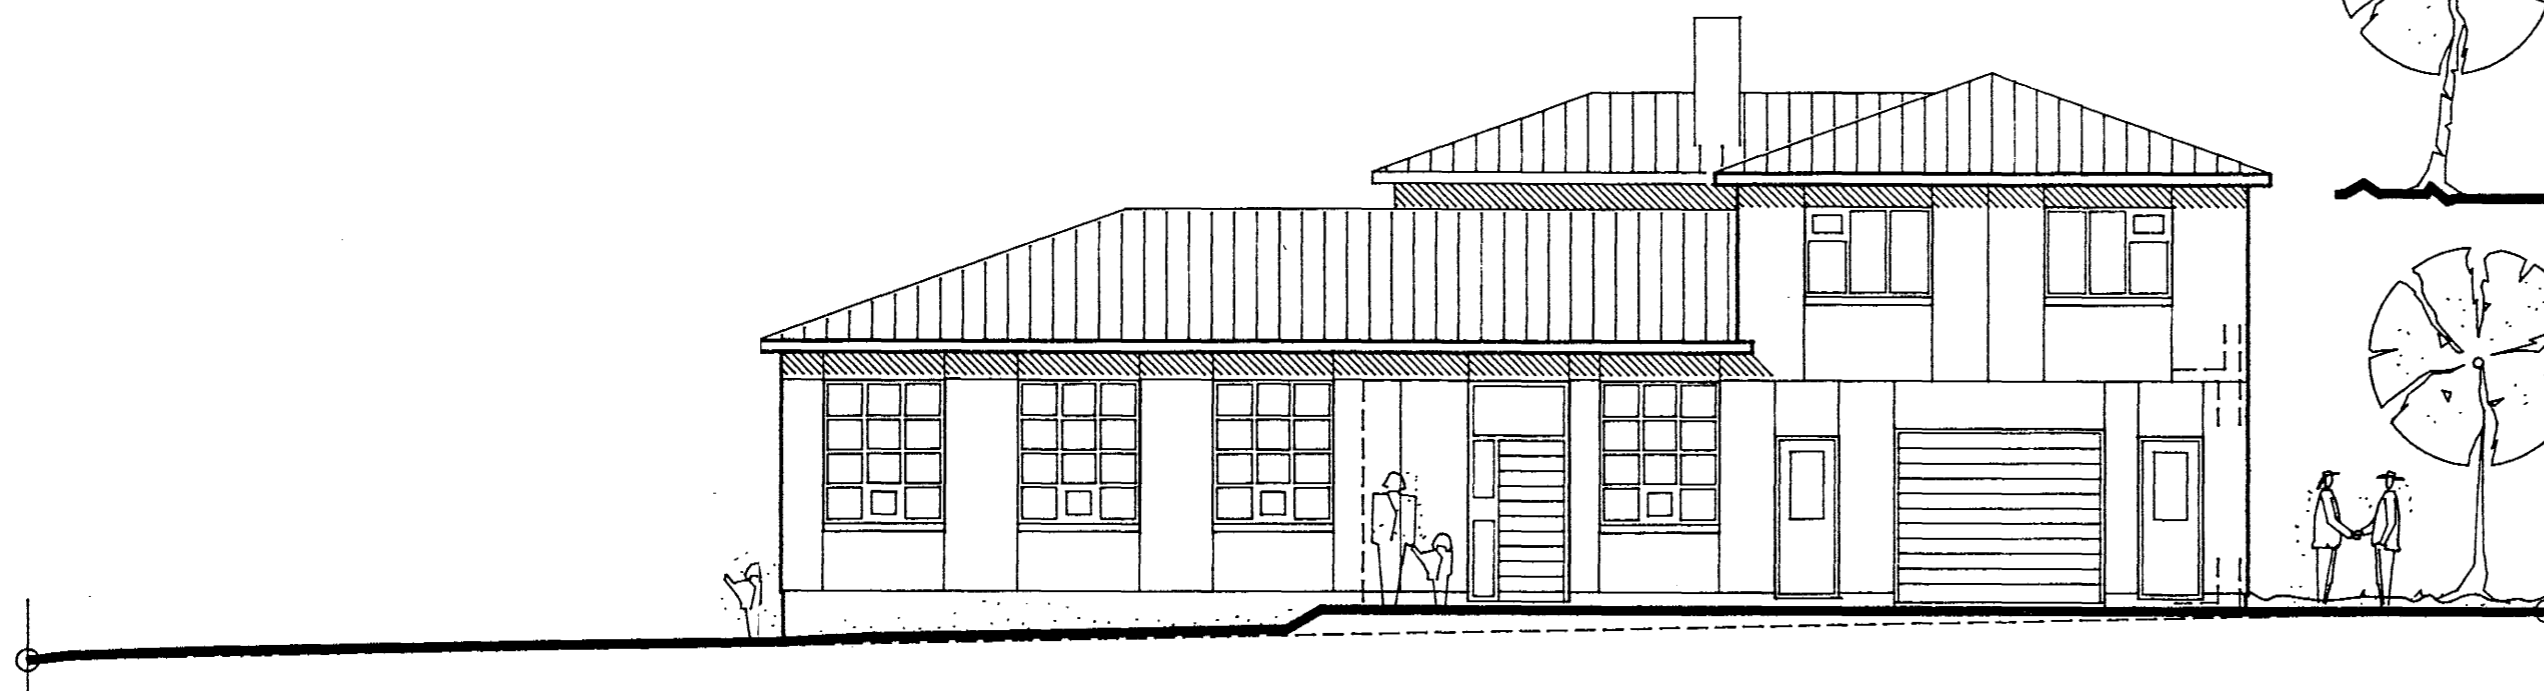

SUÐUR

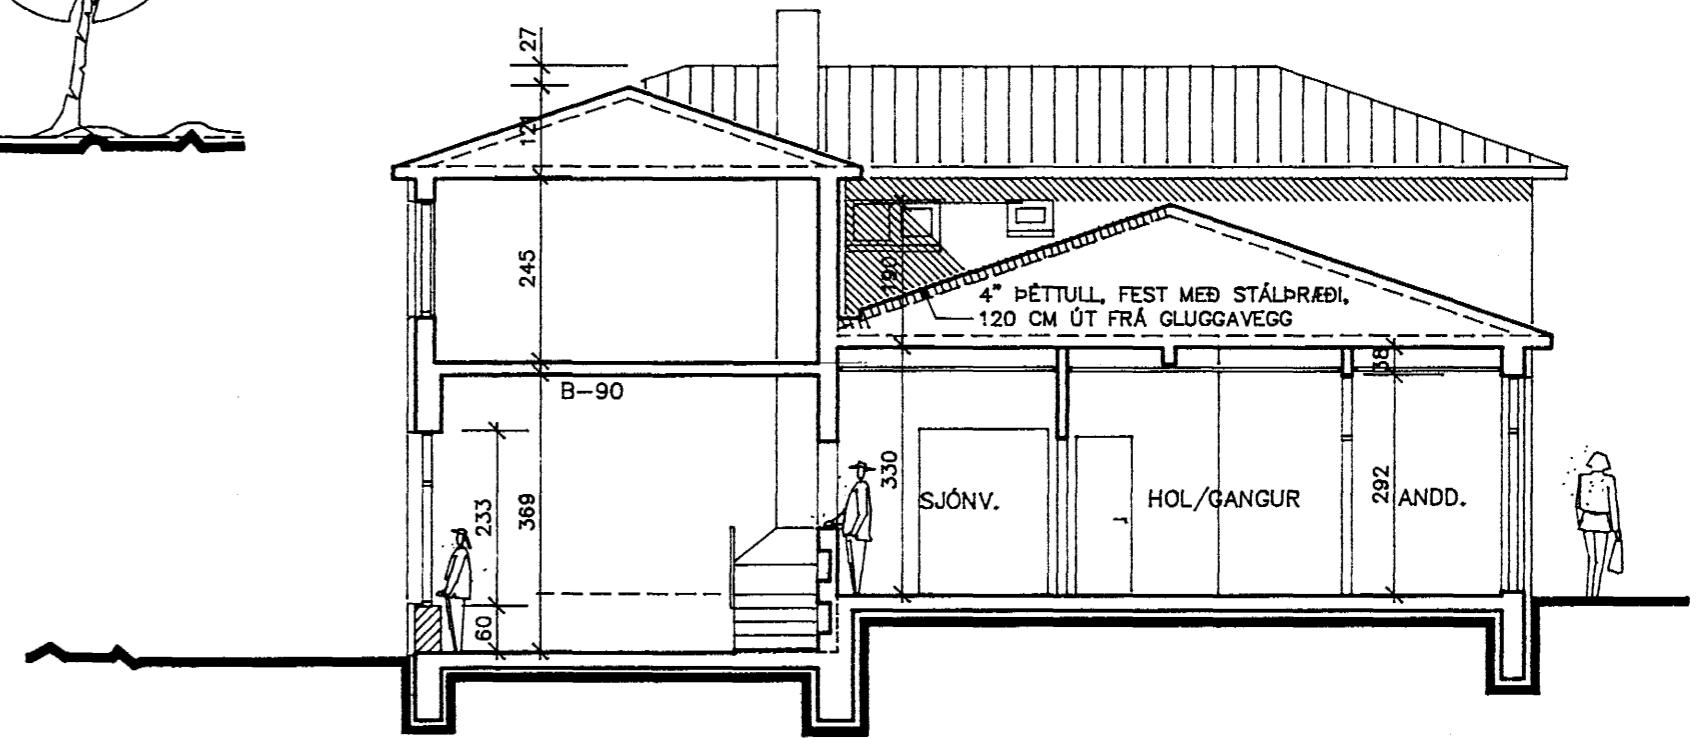

SNEIÐING A-A

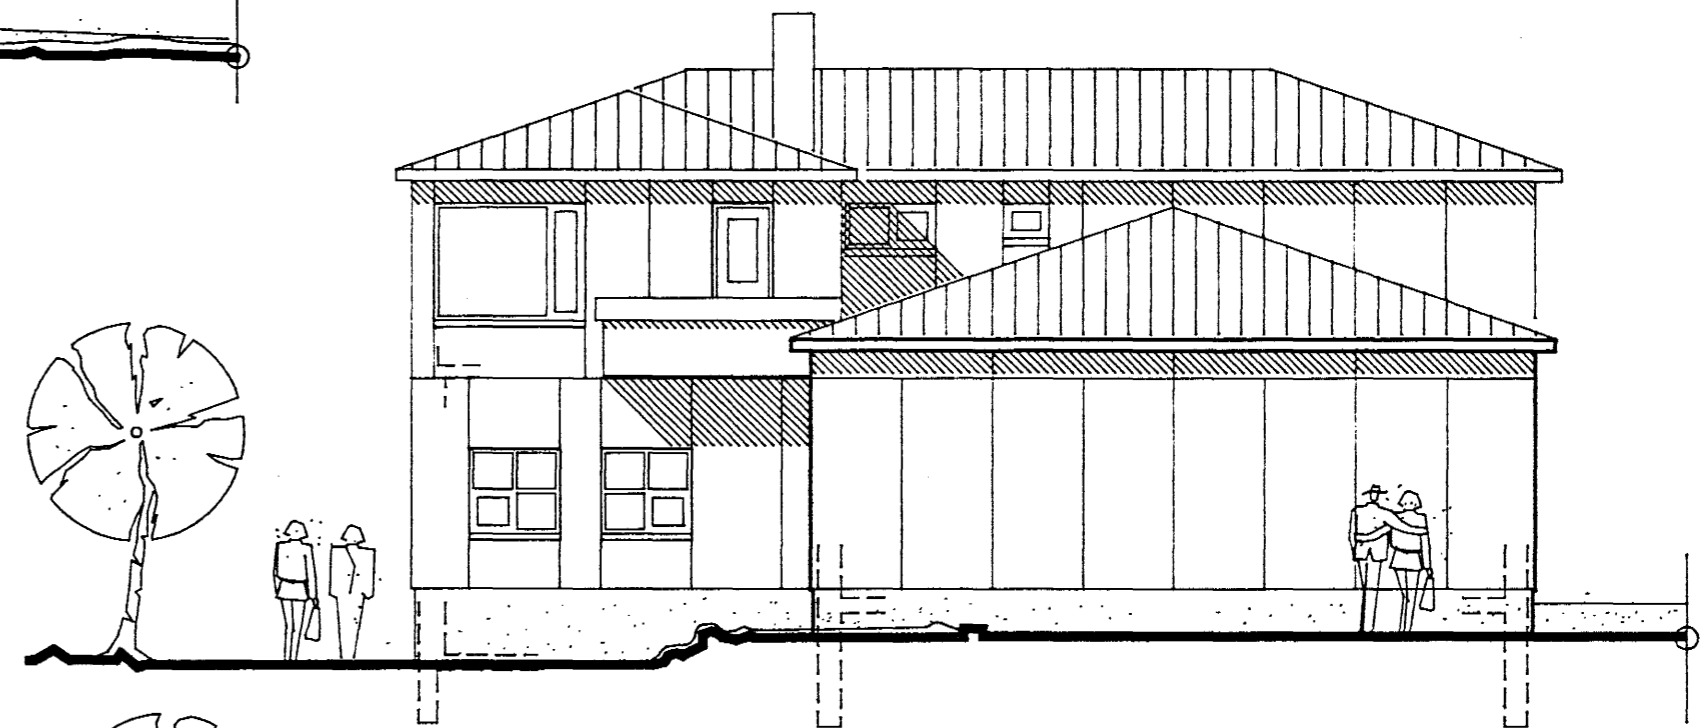

VESTUR

SIGURÐUR JÓHANN JÓHANSSON ARKITEKT F.A.Í. <small>SELJAVEG 31, 101 REYKJAVÍK, SÍMI 18038</small>		NORÐURBRAUT 41, HAFNARFIRDI ENDURNÝJUN OG BREYTINGAR Á 1. HÆÐ.		BLAÐ
		ÁÐALTEIKNING ÚTLIT OG SNEIÐING A-A		102
<small>HANNAÐ SJÓ</small> <small>KVARNI 1:100</small>	<small>TEIKNAD SJÓ</small>	<small>REYKJAVÍK 1994-10-14</small>	