



Snið A 1:100

BÍLASTÆÐI

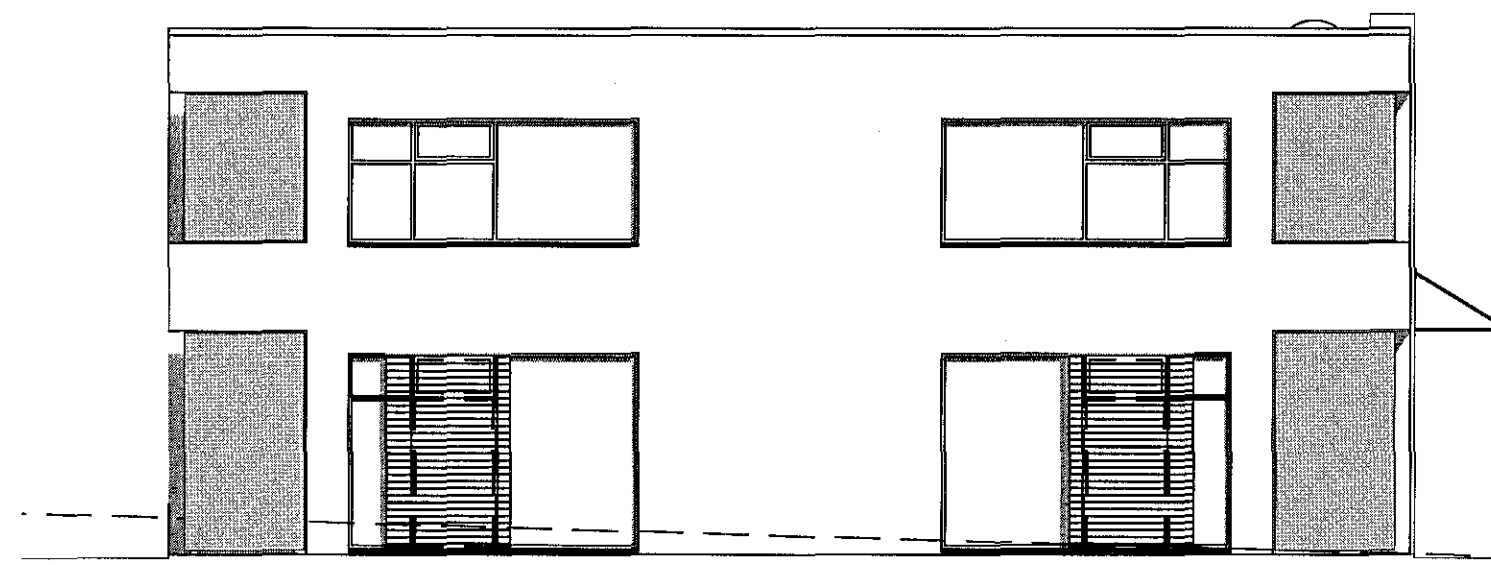

Norðurhlíð 1:100

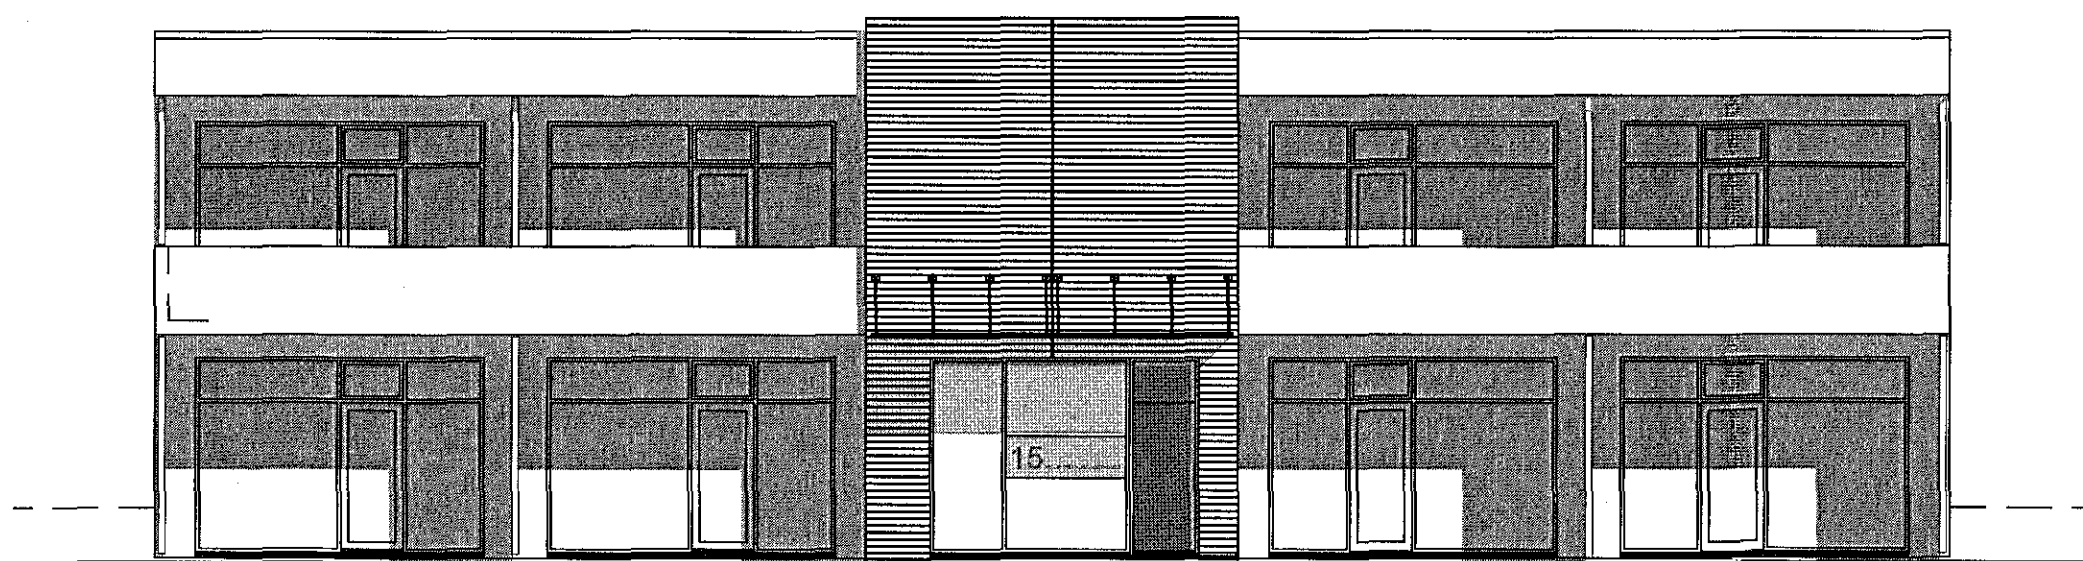

Vesturhlíð 1:100

Samþykkt þann

13. júlí 2016

Byggingafulltrúinn í Norðrhella

C:
B:
A:

BREYTINGAR:

DAGS:

LYKILMYND:

VERKKAUPI:

BYGGINGARHLUTI: NORÐURHELLA 15

SNEIÐINGAR, ÚTLIT

VERK: NORÐ 1526

KVARDI: 1:100

TEIKNAD:

SJ

DAGS: 08.04.2016.

SKRÁ:

Norðurhella 15.dwg

ÚTI

INNI

ARKITEKTAR

ÞINGHOLTSTRÆTI 27

101 REYKJAVÍK

SÍMAR 5527660 & 5627660

FAX 5527661

NETFANG

ui@ui.is

VEFFANG

http://www.ui.is

BALDUR Ó. SVAVARSSON

ARKITEKTAR FAÍ

120357-5149

JÓN ÞÓR ÞORVALDSSON

ARKITEKTAR FAÍ

021256-7579

TEIKNINGANR:

A-103

BREYTING: