
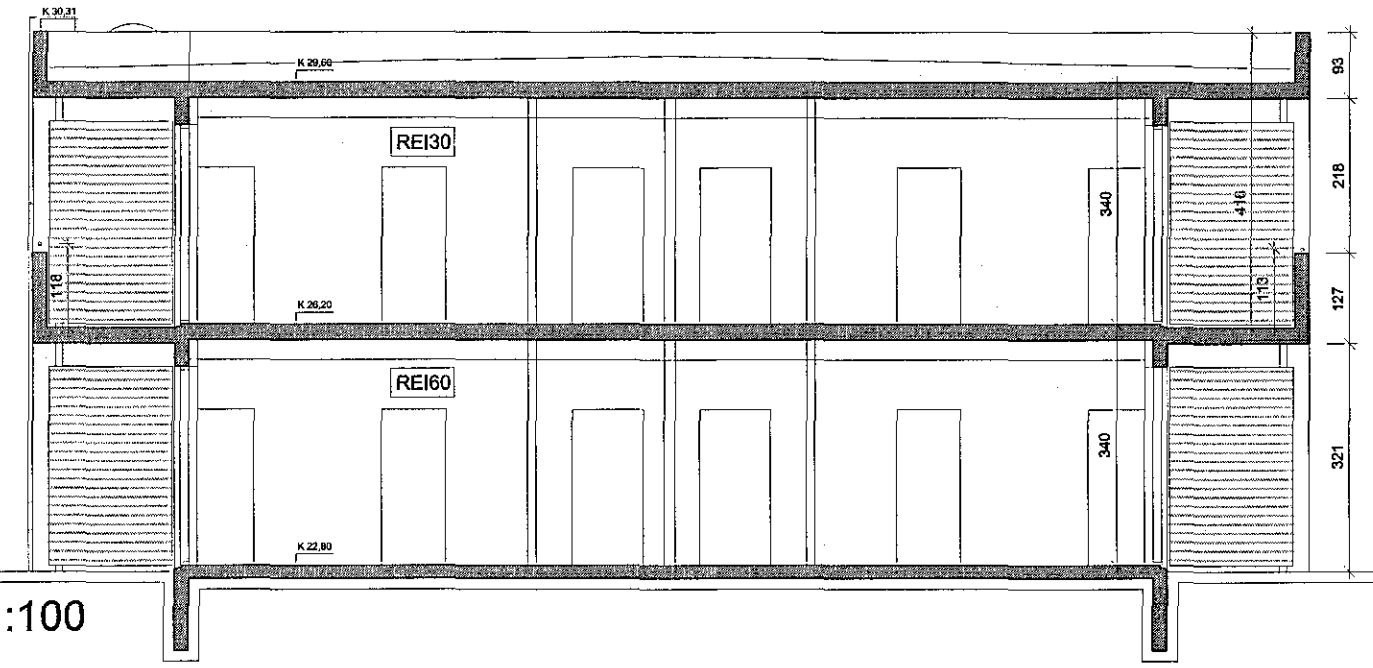



Samþykkt þann

13. júlí 2016


Byggingafulltrúinn *W. Þirðri*

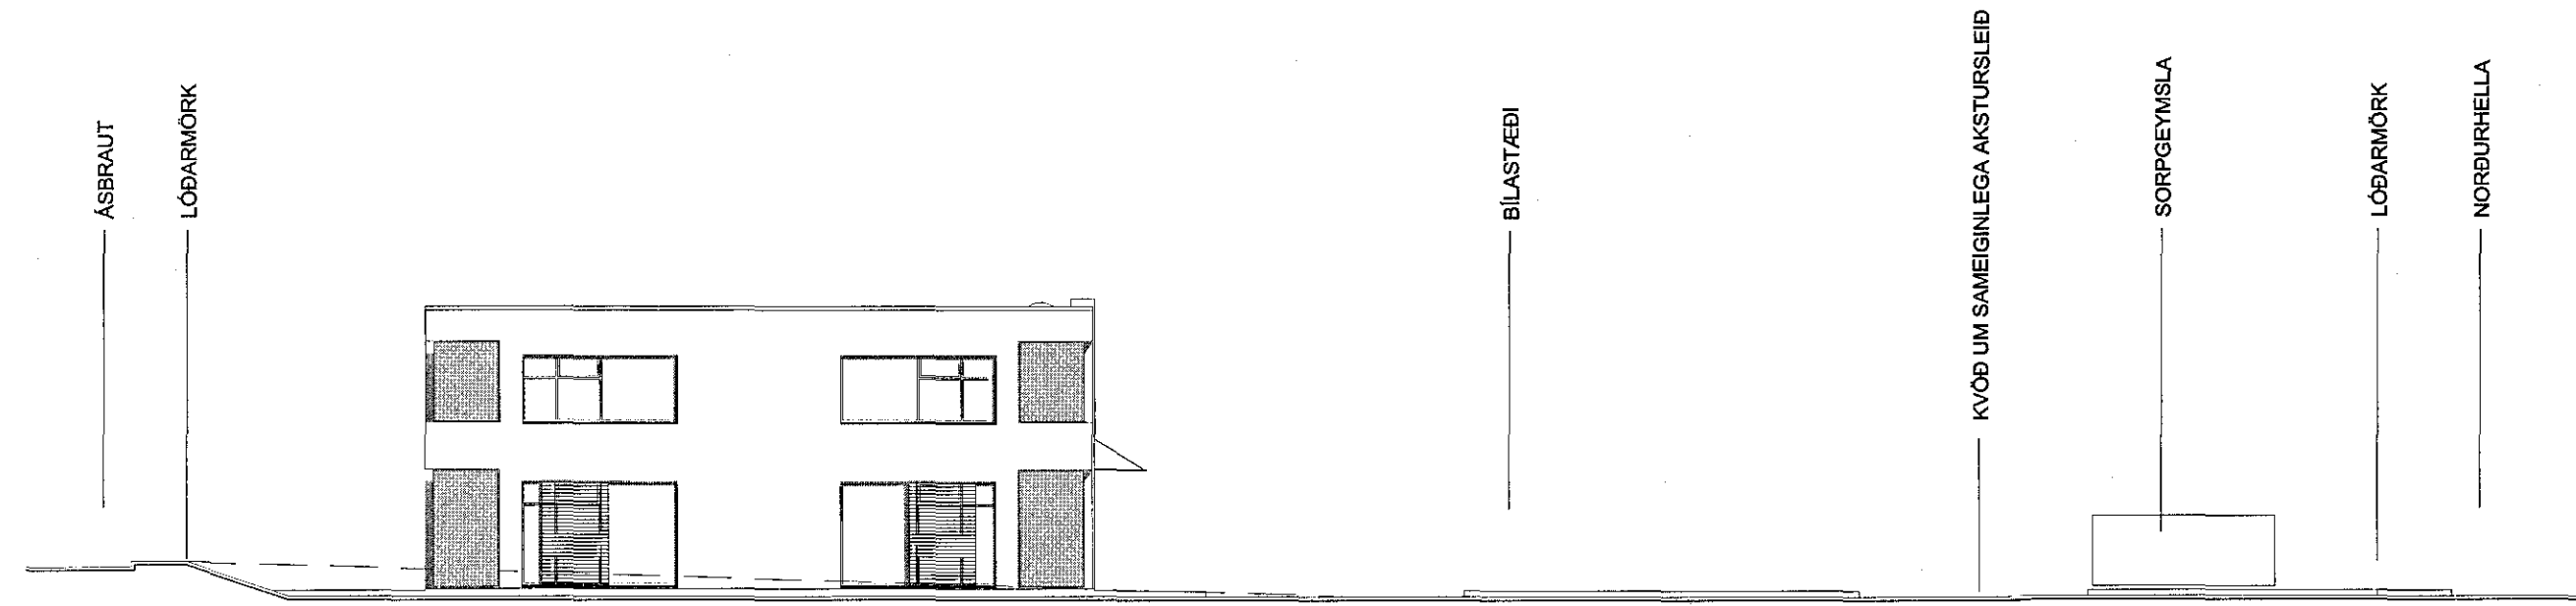

Snið B 1:100

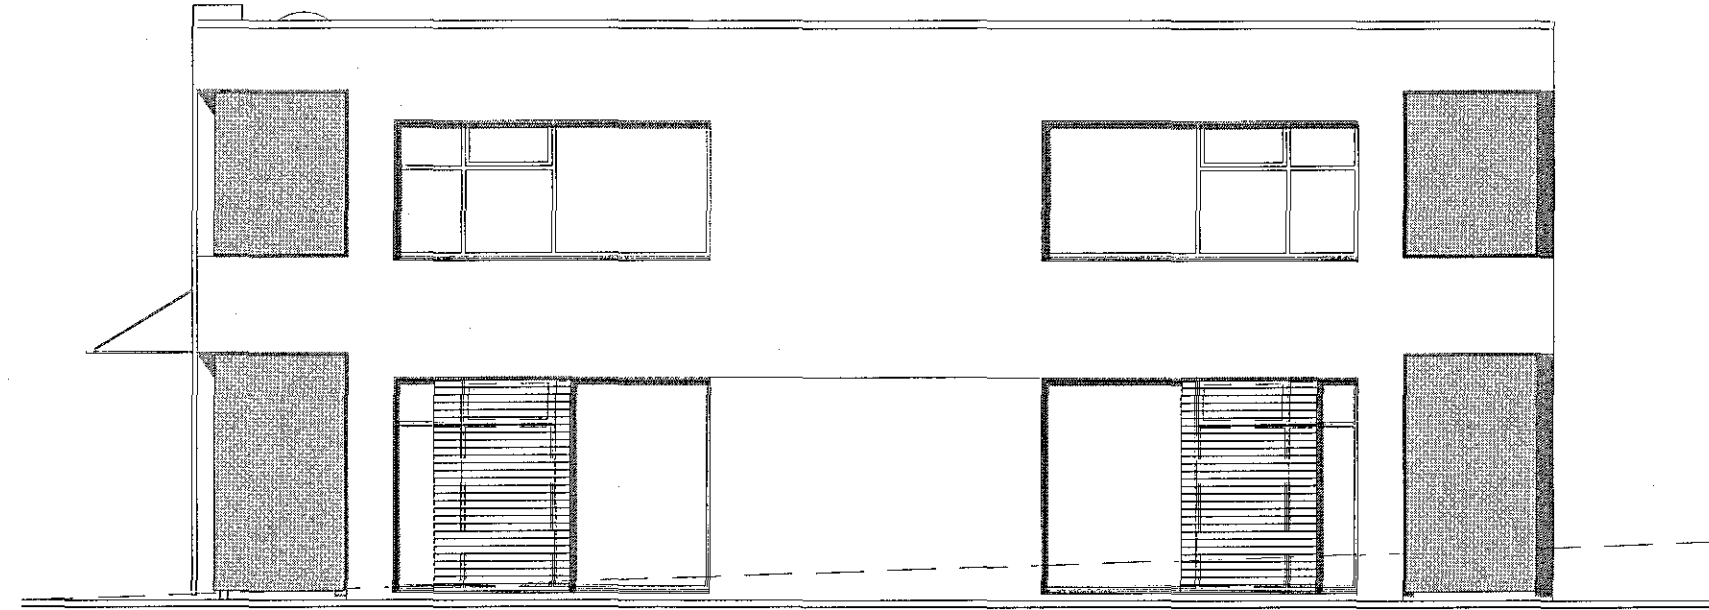

Suðurhlíð 1:100

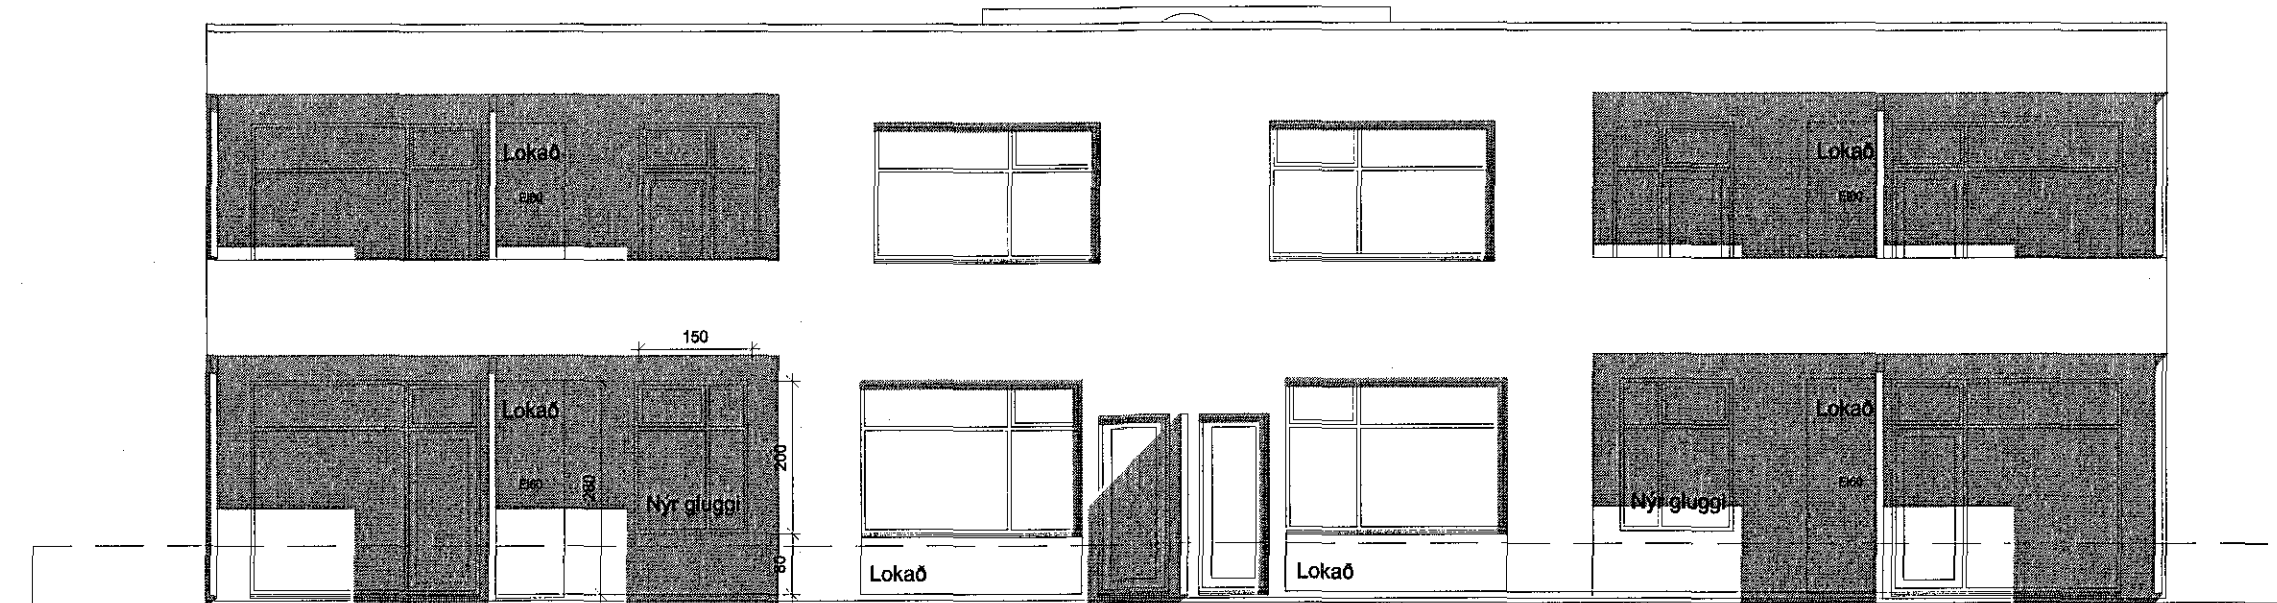

Austurhlíð 1:100

C:  
B:  
A:  
BREYTINGAR: DAGS:

LYKILMYND:

VERKKAUPI:

BYGGINGARHLUTI: NORÐURHELLA 15

SNEIÐINGAR, ÚTLIT

VERK: NORD 1526

KVARDI: 1:100 TEIKNAD: SJ

DAGS: 08.04.2016. SKRÁ: Norðurhella 15.dwg

**ÚTI INNI**

**ARKITEKTAR**

ÞINGHOLTSSSTRÆTI 27 101 REYKJAVÍK  
SÍMAR 5527660 & 5627660 FAX 5527661  
NETFANG ui@ui.is  
VEFFANG http://www.ui.is

BALDUR Ó. SVAVARSSON ARKITEKTAR FAI  
120357-5149

JÓN ÞÓR ÞORVALDSSON ARKITEKTAR FAI  
021256-7579

TEIKNINGANR: **A-104** BREYTING: