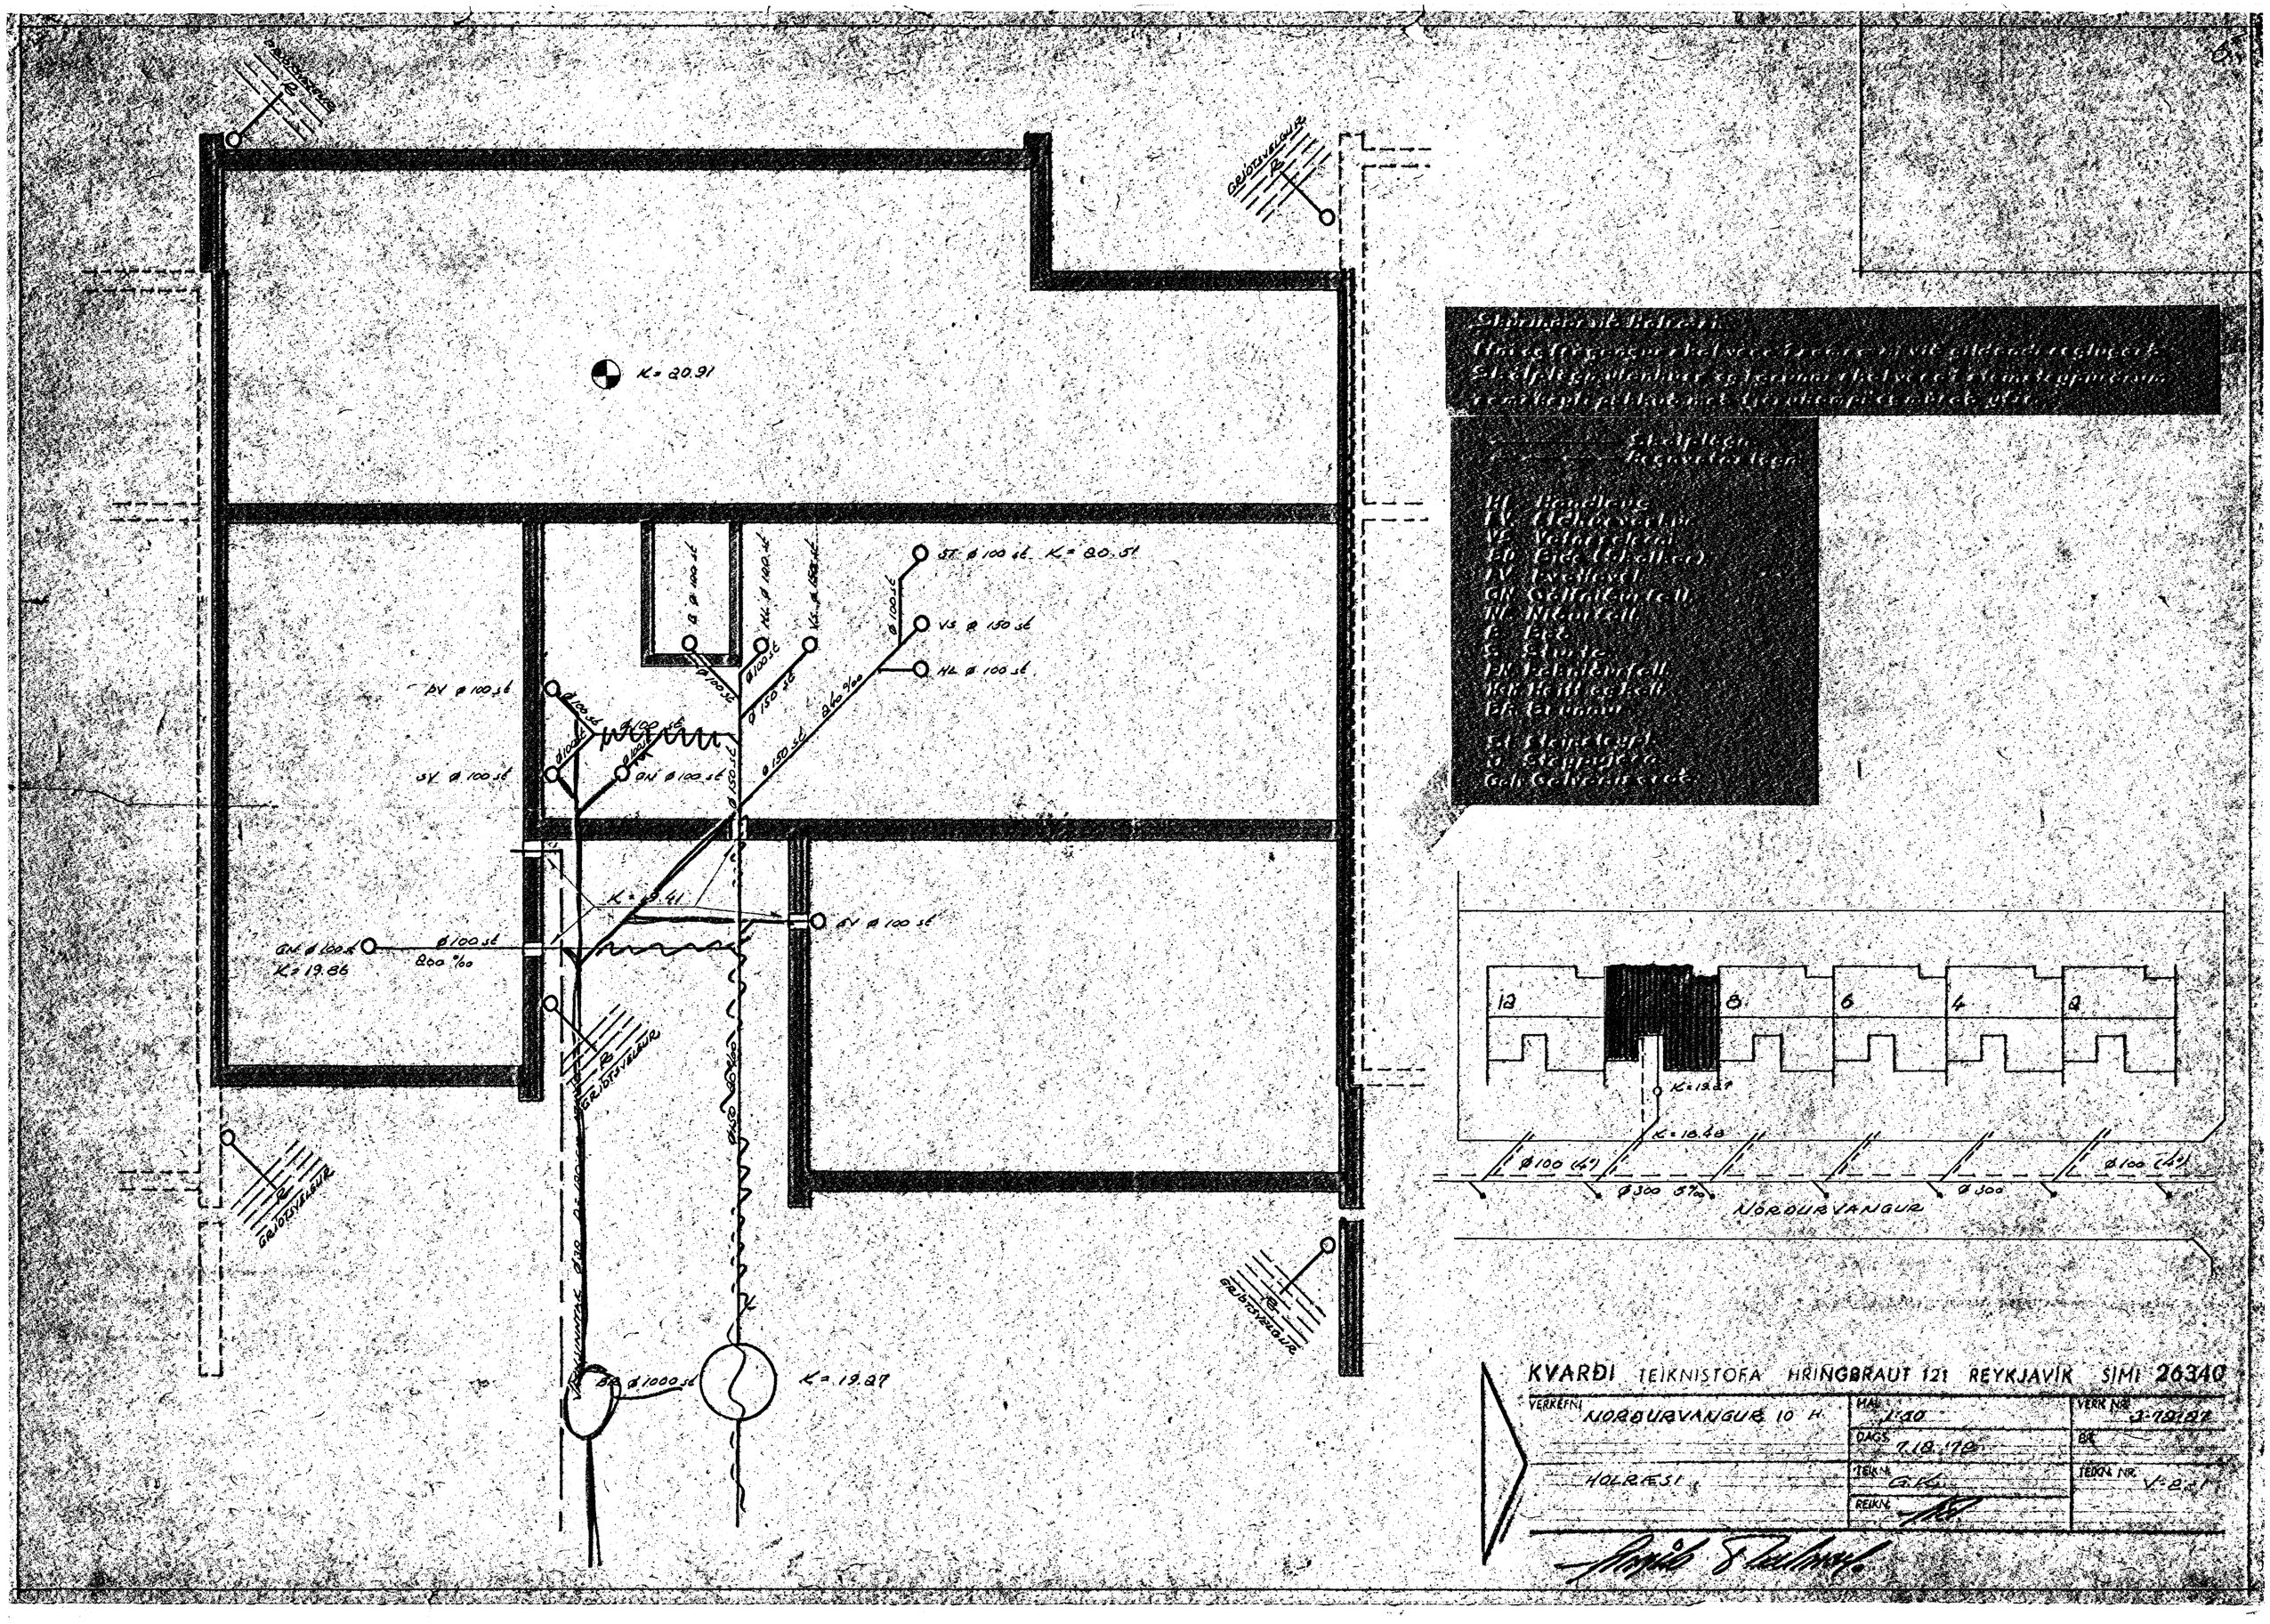

K = 20.91
ST ø 100 st K = 20.51
VS ø 150 st
HL ø 100 st
BV ø 100 st
SV ø 100 st
GN ø 100 st
K = 19.41
GN ø 100 st
K = 19.86
ø 100 st
200 ‰
BR ø 1000 st
K = 19.27
GRJÓTSVELGUR
12
8
6
4
2
K = 19.27
K = 18.48
ø 100 (4")
ø 300 5‰
ø 300
NORÐURVANGUR
KVARÐI TEIKNISTOFA HRINGBRAUT 121 REYKJAVÍK SÍMI 26340
VERKEFNI NORÐURVANGUR 10 H.
HOLRÆSI
MÁL 1:50
DAGS 7.12.78
TEIKN. G.K.
REIKN.
VERK NR. 3-78187
BR.
TEIKN. NR. V-2-1