

**SKYRINGAR V A T N S L Ö G N.**

- ✕ Renniloki
- ✕ sía
- ✕ Magnælir
- ✕ Hemill
- ✕ Öryggisloki
- ✕ Spindill
- ✕ Einstremsloki
- ✕ Sætisloki
- ✕ Aftöppun

- ST
- SV
- PV


- HL. Handlaug
- KV. Eldhúsvaskur
- VS. Vatnsalerni
- BD. Bide
- GN. Gólfniðurfali
- NF. Niðurfali
- DN. Þakniðurfali
- B. Bað
- S. Sturta
- H+K. Heitt og Kalt

- Kalt vatn
- Heitt vatn
- Fram renngli
- Bak renngli
- Hani Heitt vatn
- Hani Kalt vatn

Rennilokar komi við eldhúsvask.  
 Sætislokak komi við handlaugar og salerniskassa.

**FRAGANGUR LAGNA**

1. Kerfi skal þrýstiprófa með köldu vatni með  $6 \text{ kg/cm}^2$  þrýsting.
2. Pipur utanhusa og kaldavatsleiðslur í gólfraufum skulu bikaðar með asfaltgrúnni, vefjast með striga og síðan bikaðar vandlega með asfalti.
3. Pipur fyrir heitt vatn sem liggja í gólfraufum skulu einangraðar með 2 cm glerullarhólkum eða óbrújarngöðu efni síðan vefjast með striga og bikaðar með asfalti.
4. Sýnilegar kaldavatsleiðslur skulu einangraðar með 2 cm plasthólkum en pipur fyrir heitt vatn með 2 cm glerullarhólkum. Ríðningar skal vefja með sigalpappa og grisju límbera og tyngli.
5. Allt efni í neisuvatslagnum skal veragvalvaniserað.
6. Efni og fragangur skal vera í samræmi við gildandi reglugerð.

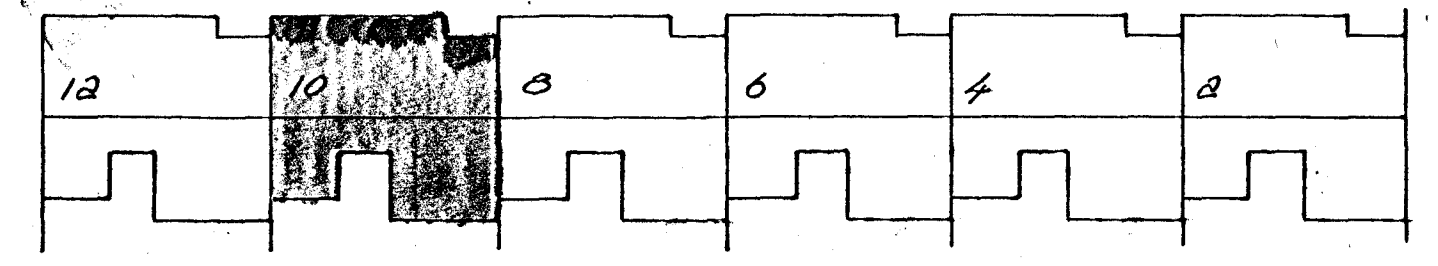

VATNSMNTAK  
 Ø 32 PLAST  
 6" ST RÖR  
 MIN DÝPT 120 cm

KVARDI TEIKNISTOFA HRINGBRAUT 121 REYKJAVÍK SIMI 26340

VERKEFNI	NORÐURVANGUR 10	MÁL	1:50	VERK NR.	3-78-87
		DAGS.	19.12.78	BR.	
VATNSLÖGN RÚMAYND		TEIKN.	G.K.	TEIKN NR.	V-86
		REIKN.	AR.		

*Arnar Skulmagn*