




Taibúi 6. fundi byggingar-  
ráðs nr. 13. 12. 72  
BYGGINGARFRÁHAGI  
I. HAFAVAÐI  
Seyla Gunnardóttir

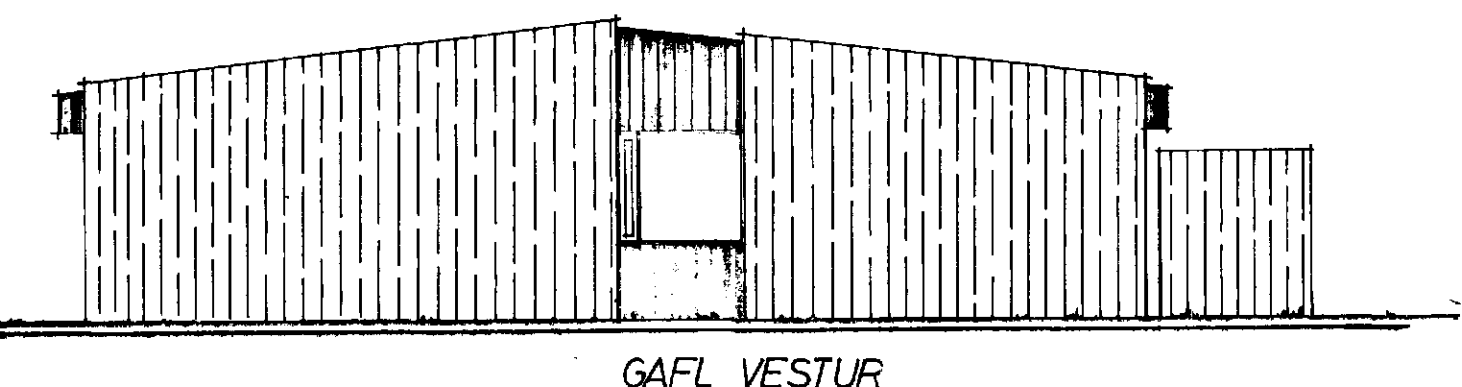


GAFL VESTUR

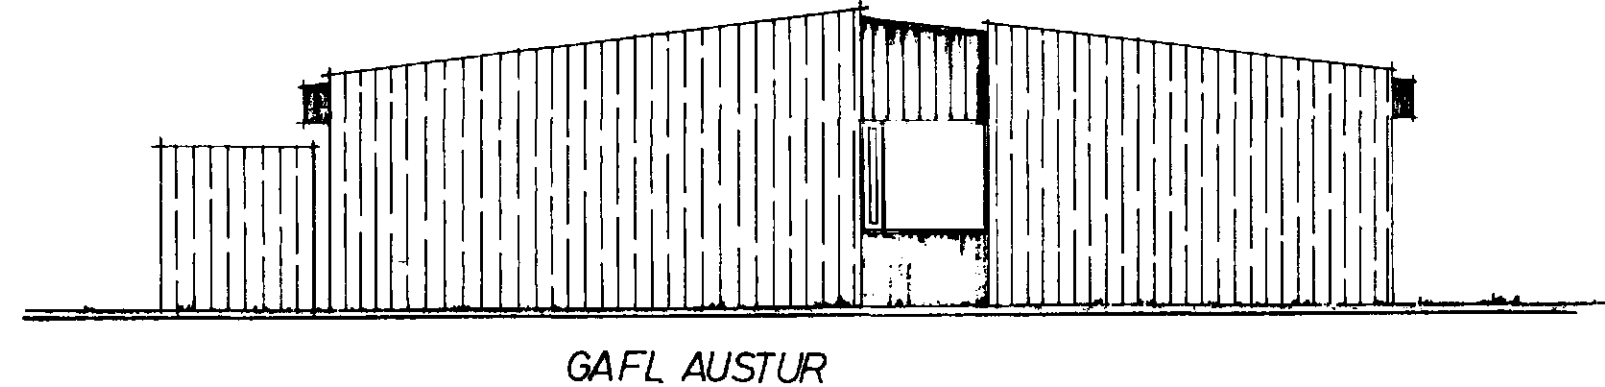


GAFL AUSTUR

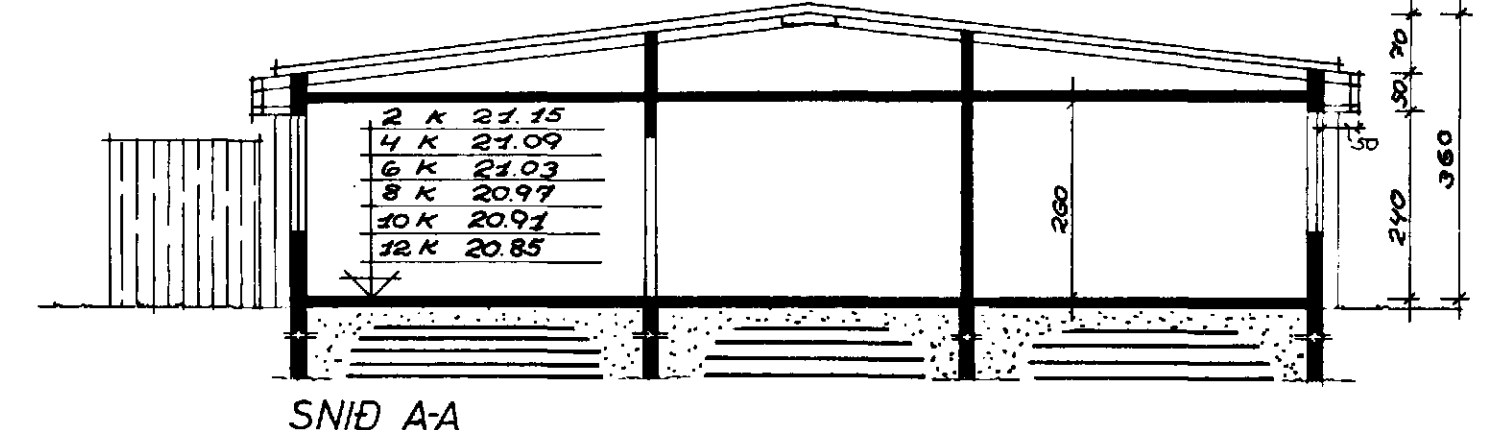




SNID A-A

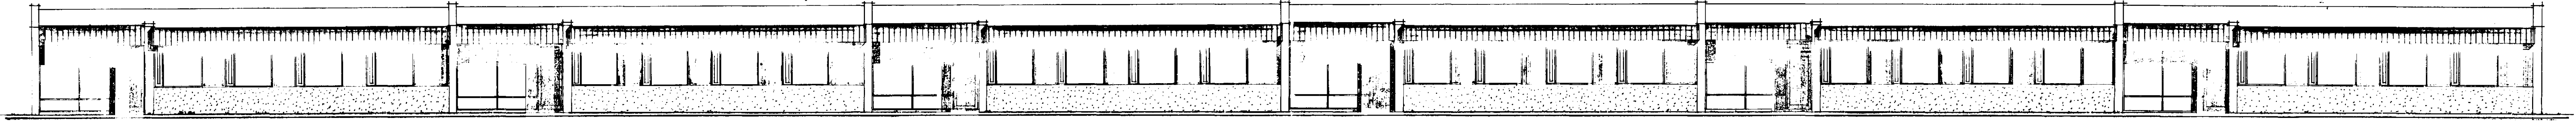

HLIÐ NORDUR

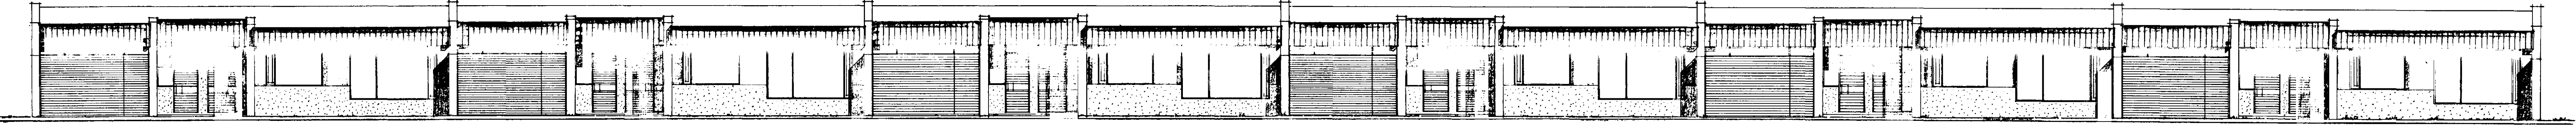

HLIÐ SUDUR

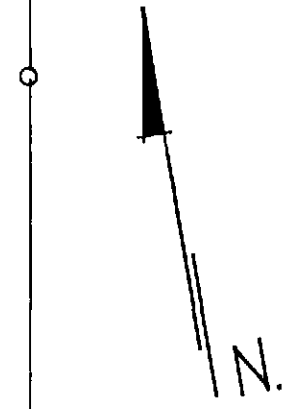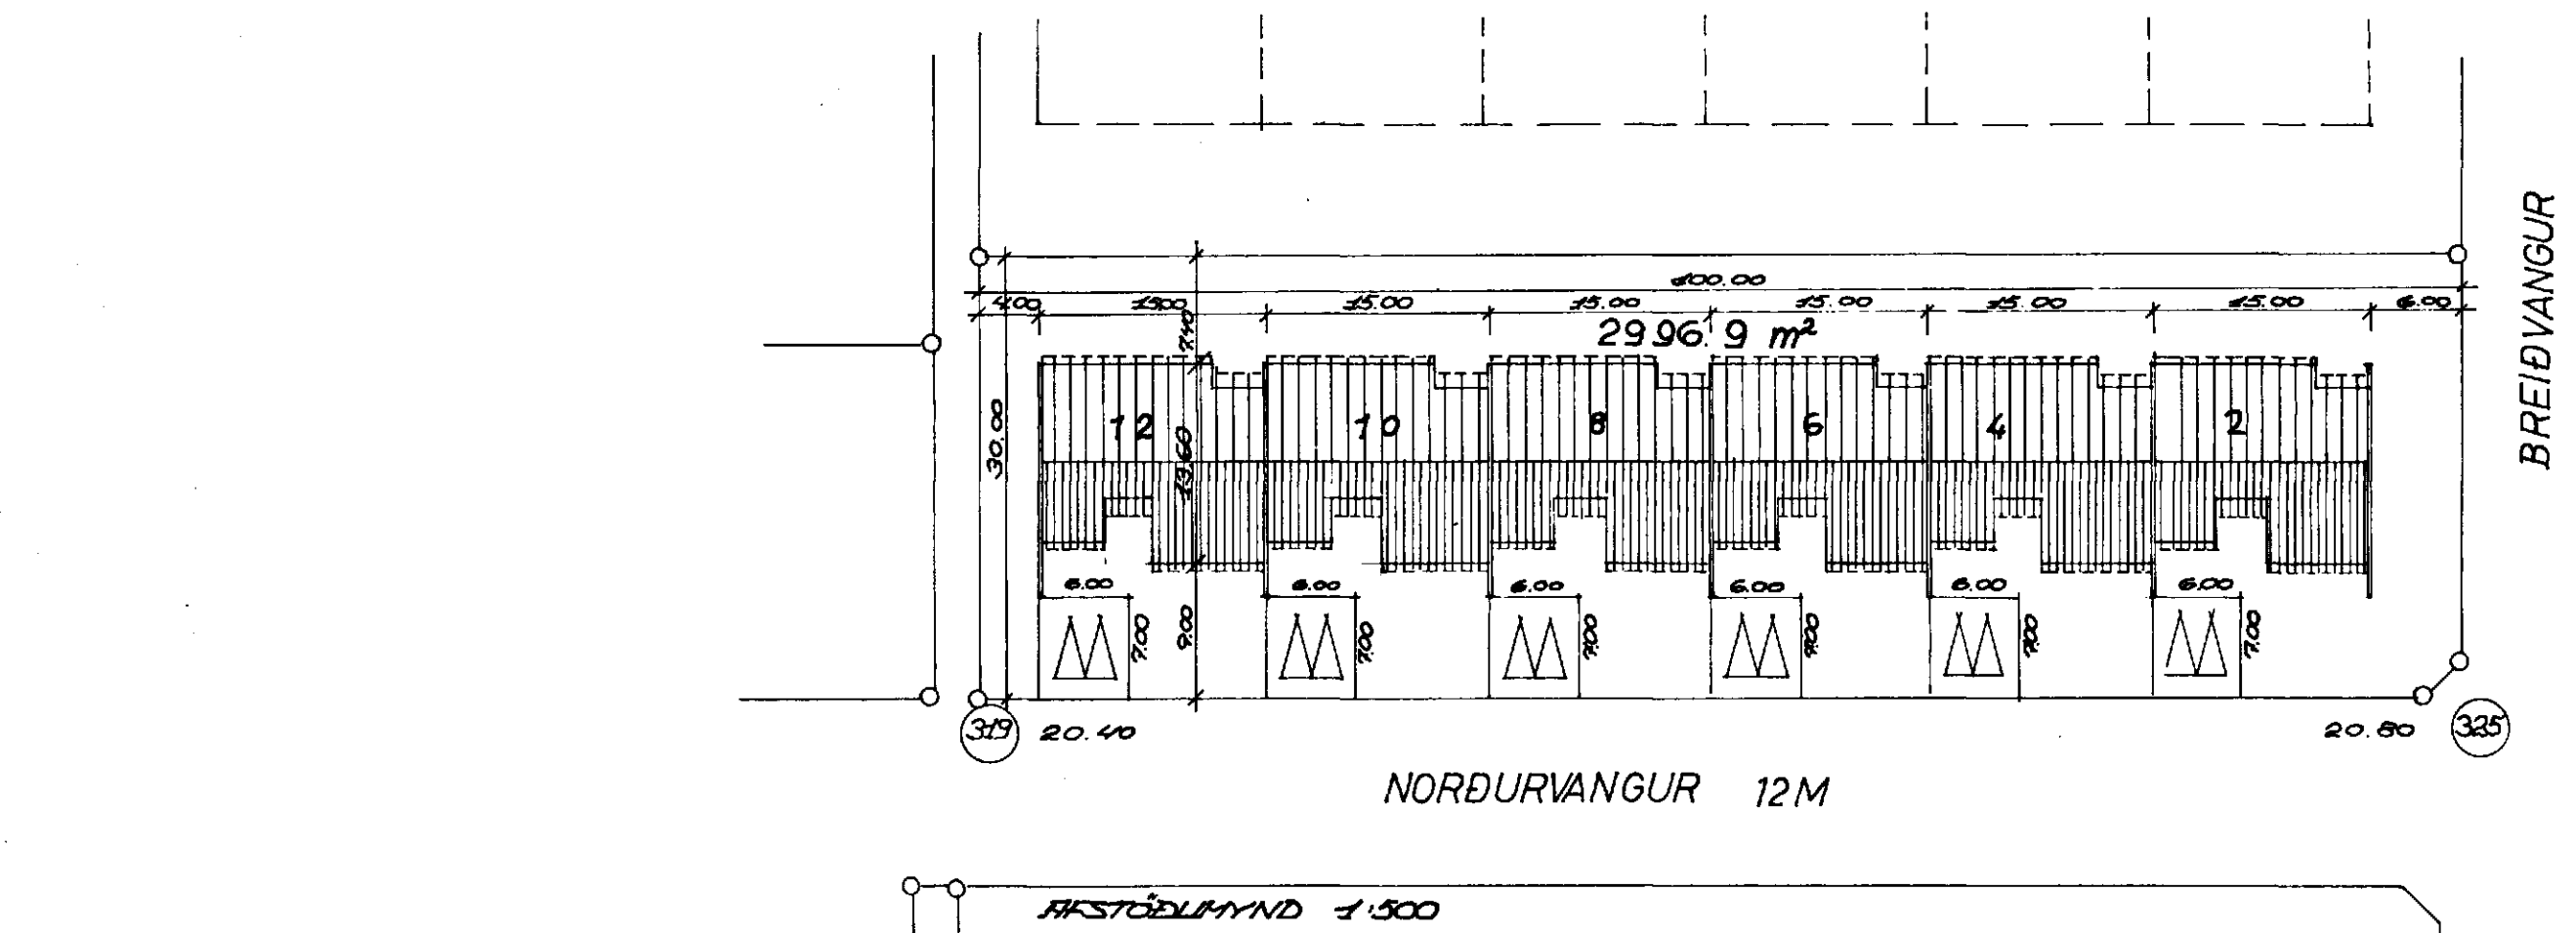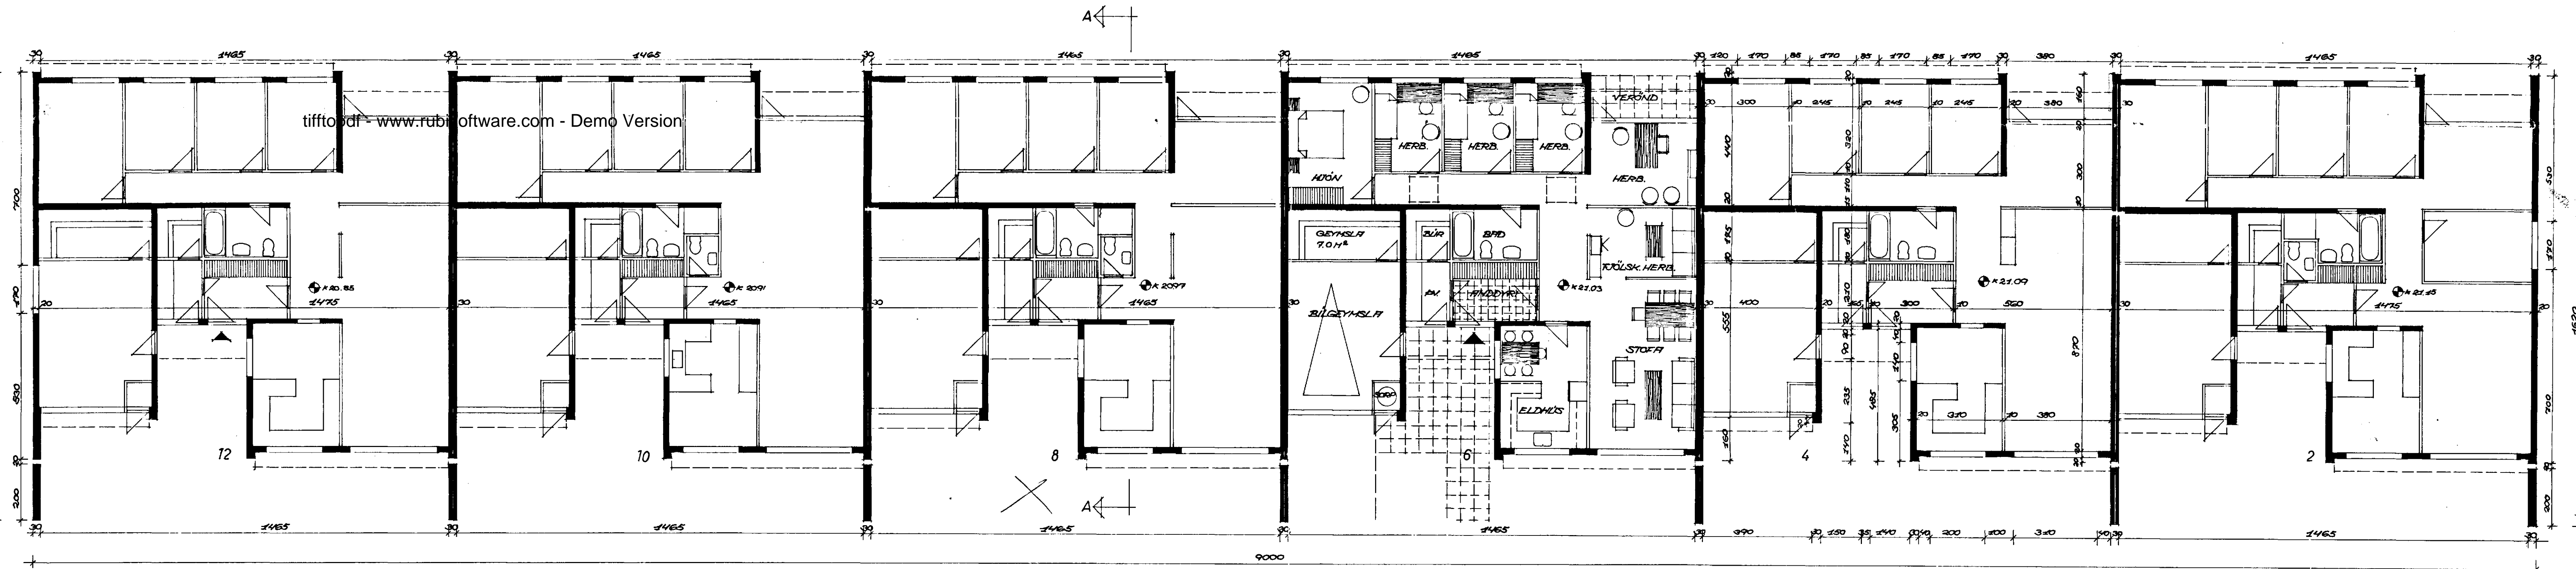

KVARDI 1:500

ATHUGASEMDIR :  
 ÍBÚÐ : NETTÓ 125 M²  
 ÍBÚÐ : BRÚTTÓ 141 M²  
 BÍLGEYMSLA : BRÚTTÓ 33 M²  
 ÍBÚÐ + BÍLGEYMSLA : 174 M² BRÚTTÓ  
 LÖÐ : 2996.9 M²  
 HITAVEITA FYRIRHUGUÐ.

nr 10

KVARDI TEIKNISTOFA HRINGBRAUT 121 REYKJAVÍK SÍMI 26340		
VERKSTJÓFI NORDURVANGUR 2,4,6,8,10,12	MÁSKALA 1:100 1:500	VERKFRÓÐ 3-72-27
GRUNNMYND, UTLIT, SNID, AFSTÖÐUMYND	ÚTGEFING 29.11.72	DRÖG 1-A-1
Seyla Gunnardóttir		